



# תרשים מצבי וטופוגרפי

מחוז : חיפה  
 נפה : חדרה  
 מקום : זכרון יעקב  
 גוש : 11303  
 חלקה : 28  
 שטח רשום : 5.145 ד, 2.761 ד, 1.079 ד,  
 הוכן עבור : הוכמו ישראל

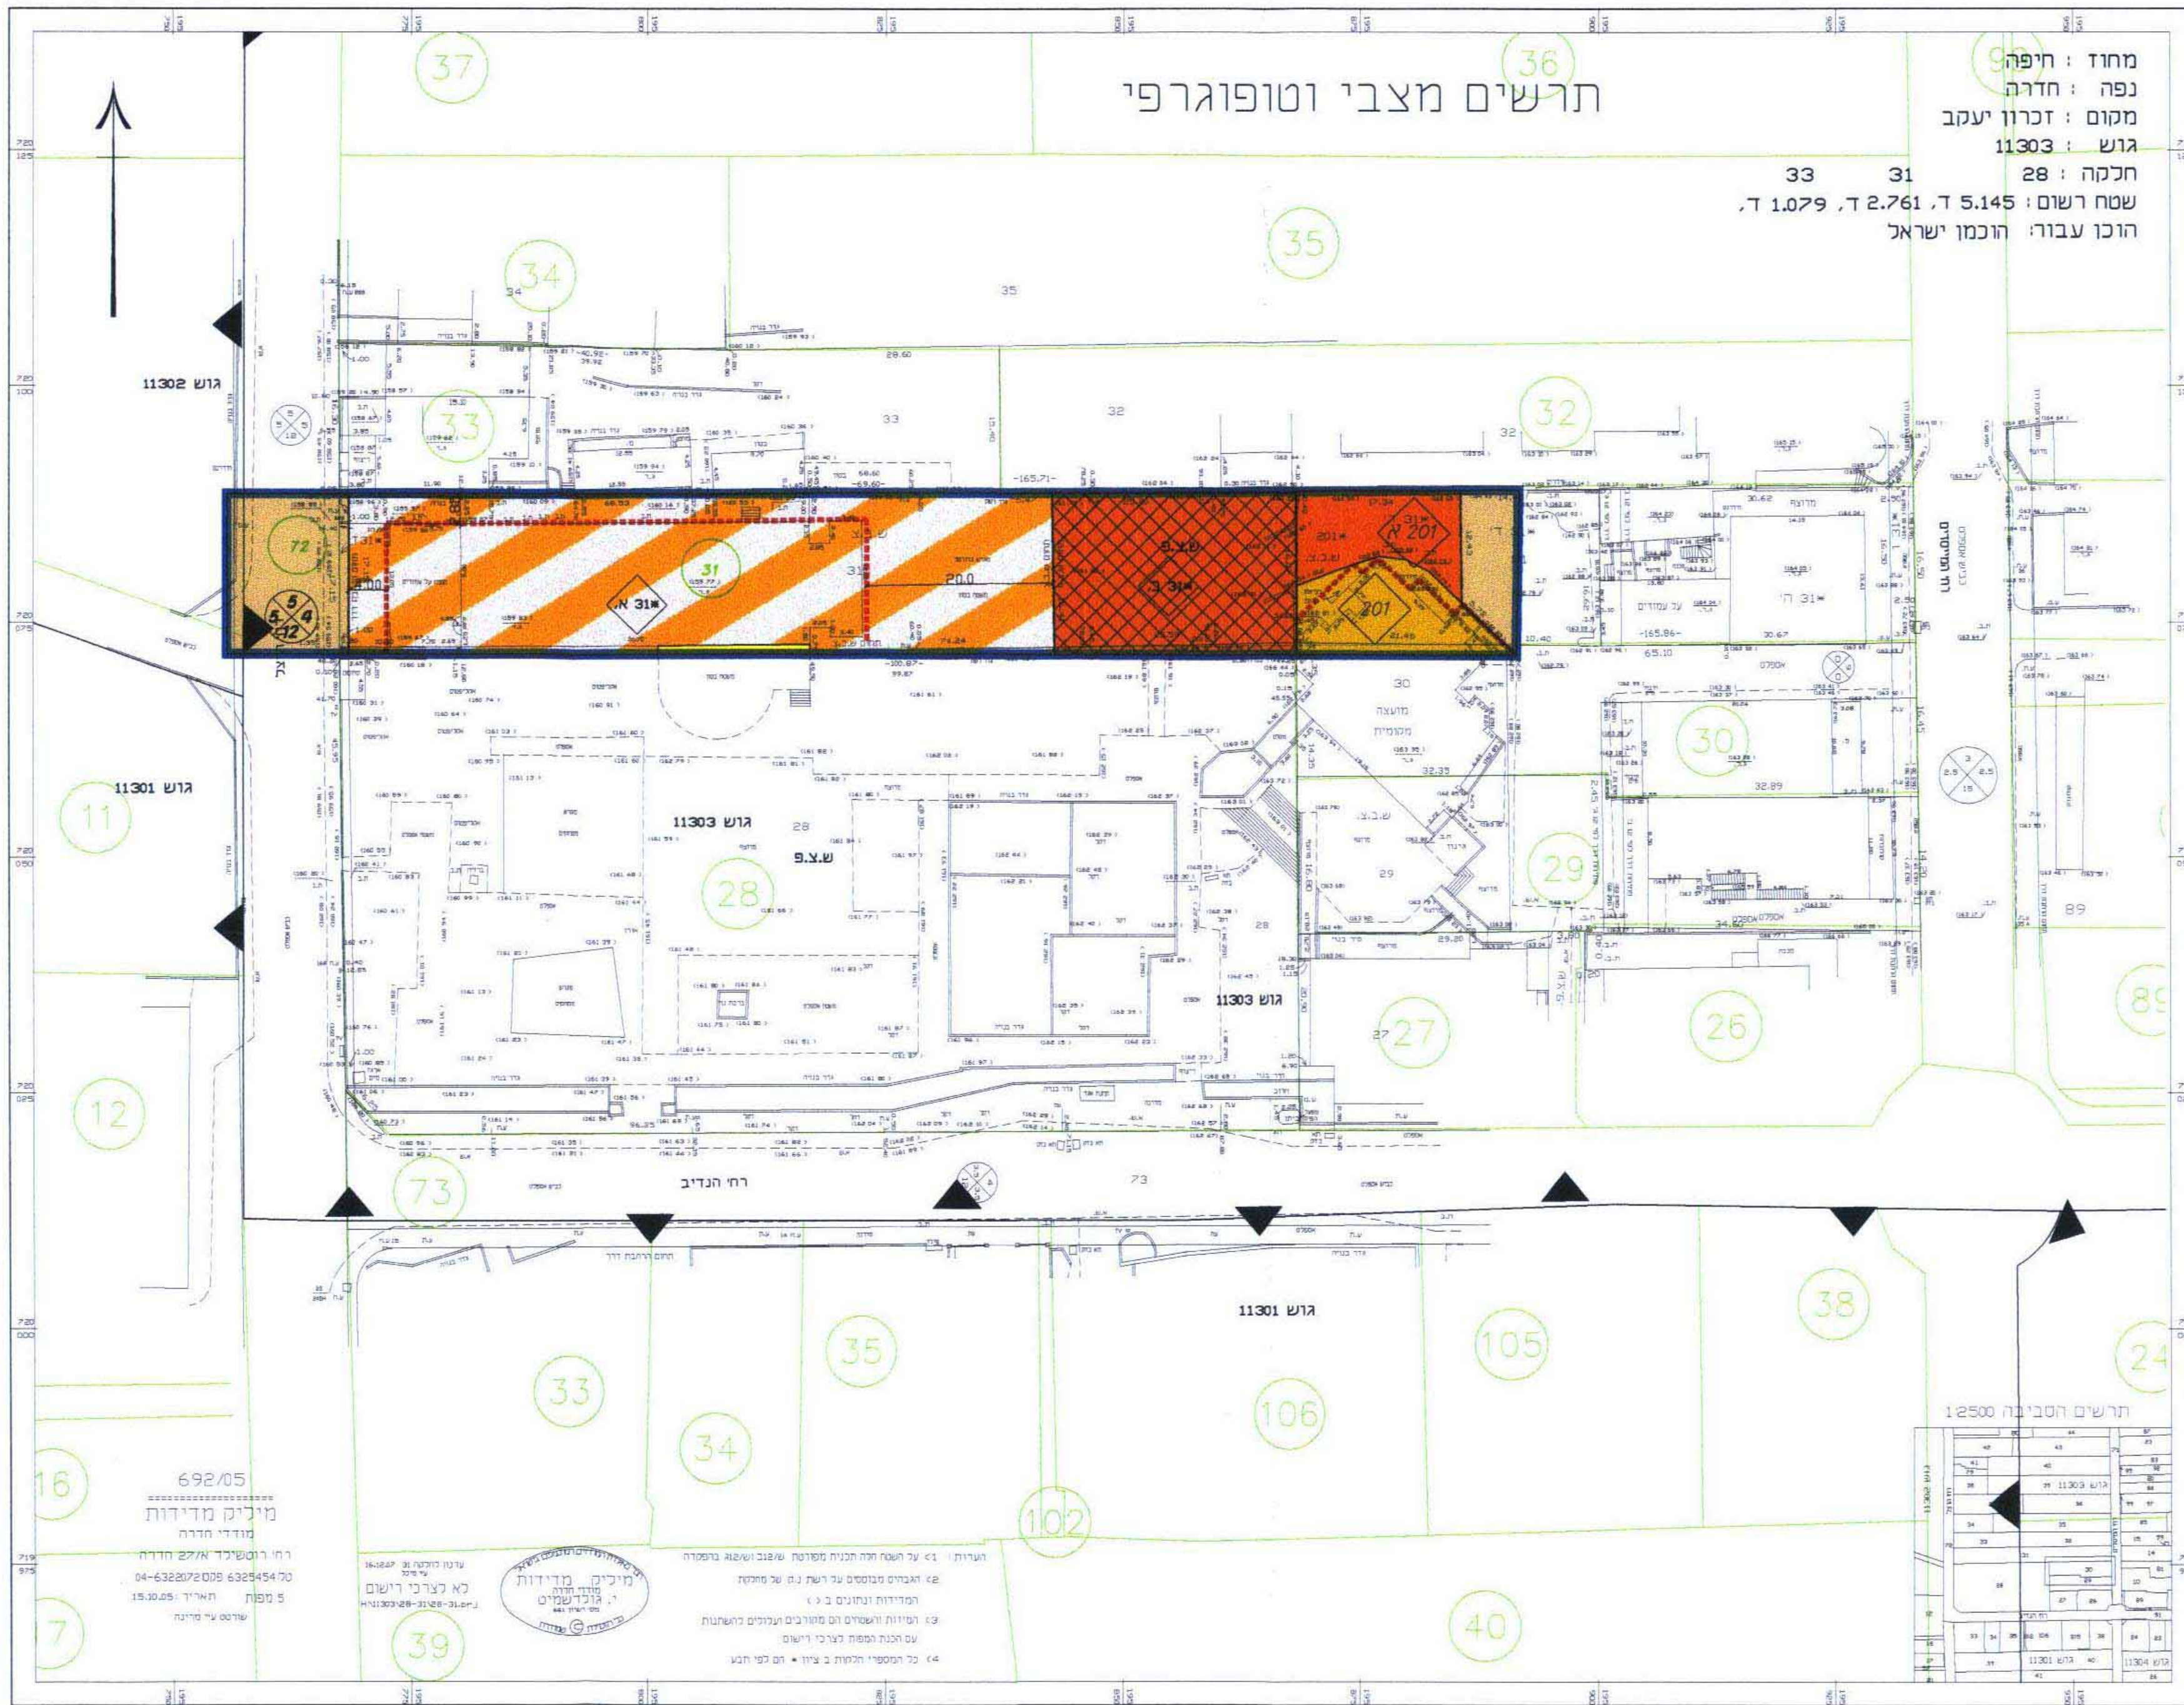

נא-ועי ונהל ומדע סקרטין ובסיס מיים  
 אימות אישור  
 אושרת לתוקף לוי ועדה  
 ע"ס  
 חתימת

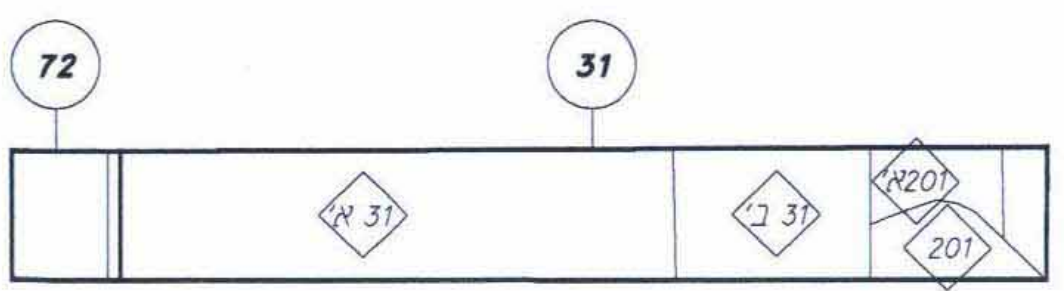

692/05  
 מיליקי מדידות  
 מודדי חדרה  
 רח' רוסכיכד אלקז חדרה  
 04-6322072 פנוס 6325454 טל  
 15.30.05 תאריך: 5  
 שורס עי מינה

עדות חלקת 30  
 לא לצרכי רישום  
 מיליקי מדידות  
 חדרה  
 מודדי חדרה  
 692/05  
 04-6322072 פנוס 6325454 טל  
 15.30.05 תאריך: 5  
 שורס עי מינה

1. על השטח הזה הכנית מסודרת שגוב ואיגוד ברופרה
2. האבנים מסומנים על רשת נת על מחלקת המדידות ונתונים ב >
3. המידות והאפסים הם מחורבים ועמולים בהשקפת עם הכנת המפה לצרכי רישום
4. כל המספרי החלקות ב ציון הם לפי חבנו

מצב מוצע קנ"מ 1:500

מצב מוצע מפת מפתח המגרשים