מחוז: חיפה

מרחב תיכנון מקומי מנשה –אלונה
תחום שיפוט מ.א. מנשה.
תשריט מצורף לתוכנית מס מ/מק/103
שינוי קו בנין אחורי בגוש: 8798 חלק מחלקה: 2 מגרש: 193
שינוי לתוכנית מפורטת מס מ–193 א(במ)
גוש : 8798
חלק מחלקה: 2 מגרש: 193
מקום : מושב מאור
היוזם: מזרחי גליה וקובי– דקר 18\14 אילת
עורך התוכנית : דוניו דוד שרותי הנדסה –חדרה הרצל 23 חדרה טל: 04–6332140
שטח התוכנית : 0.500 דונם
בעלים: מנהל מקרקעי ישראל
ק.מ. 1:250

מקרא:

גבול התוכנית	▭
גבול חלקה ומספר	⑤
דרך משולבת	▨
מס הדרך קו בנין רוחב הדרך	⊗
איזור מגורים א	🟥
שטח ציבורי פתוח	🟩
קו בנין מאושר	▭
קו בנין מוצע	- - -

חתימת יוזמי התוכנית: גליה קובי

ועדה מקומית
מנשה - אלונה
אישור תכנית מס' מ/מק/103
הועדה המקומית החליטה לאשר את התכנית
בישיבה מס' 124 ביום 20.3.2007
יו"ר הועדה   סמנכ"ל תכנון

הודעה על אישור תוכנית מס. מ/מק/103
פורסמה בילקוט פרסומים מס. 5818
מיום 16.6.2008 עמ' 3465

ועדה מקומית
מנשה - אלונה
הפקדת תכנית מס' מ/מק/103
הועדה המקומית החליטה להפקיד את התכנית
בישיבה מס' 113 ביום 23.9.2005
יו"ר הועדה

הודעה על הפקדת תוכנית מס. מ/מק/103
פורסמה בילקוט פרסומים מס. 5503
מיום 8.3.2006 עמ' 2168

דוניו דוד
שרותי הנדסה
04-6332140

מאור
מושב עובדים

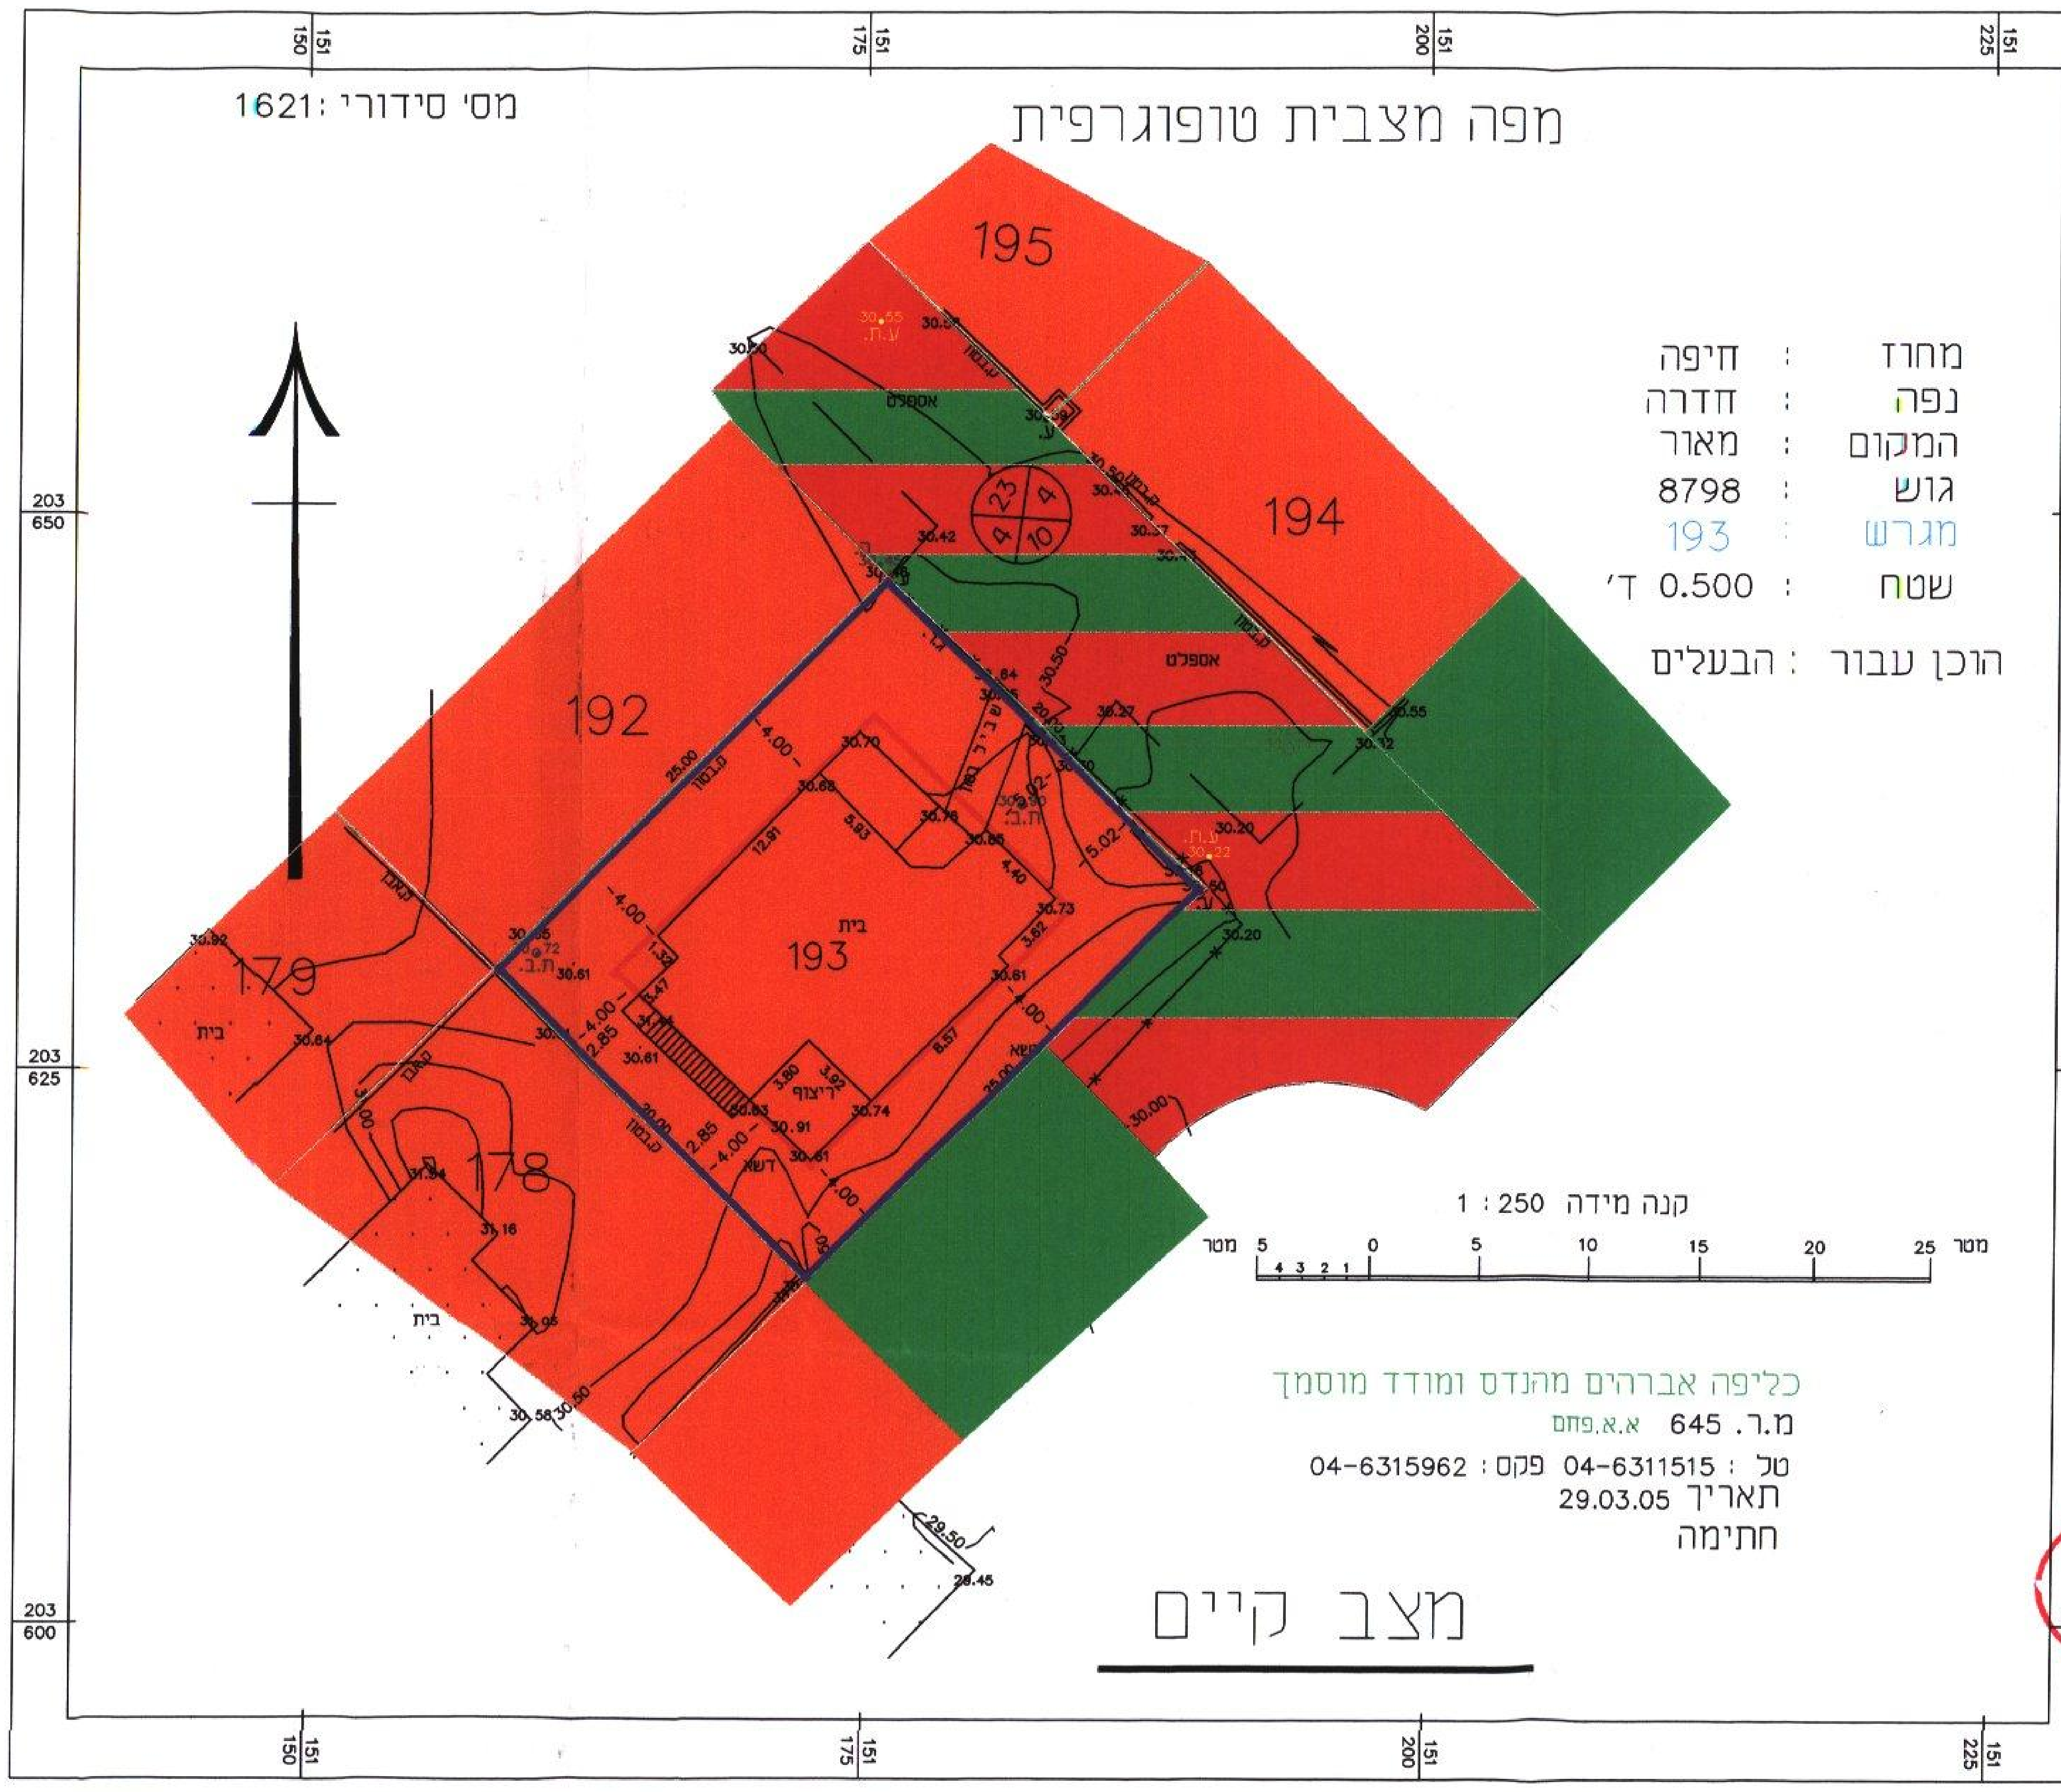

מסי סידורי: 1621

מפה מצבית טופוגרפית

מחוז : חיפה
נפה : חדרה
המקום : מאור
גוש : 8798
מגרש : 193
שטח : 0.500 ד'
הוכן עבור : הבעלים

קנה מידה 1 : 250
מטר 5 4 3 2 1 0 5 10 15 20 25 מטר

כליפה אברהים מהנדס ומודד מוסמך
מ.ר. 645 א.א.פחם
טל : 04-6311515 פקס : 04-6315962
תאריך 29.03.05
חתימה

מצב קיים

תרשים סביבה: 1:2500

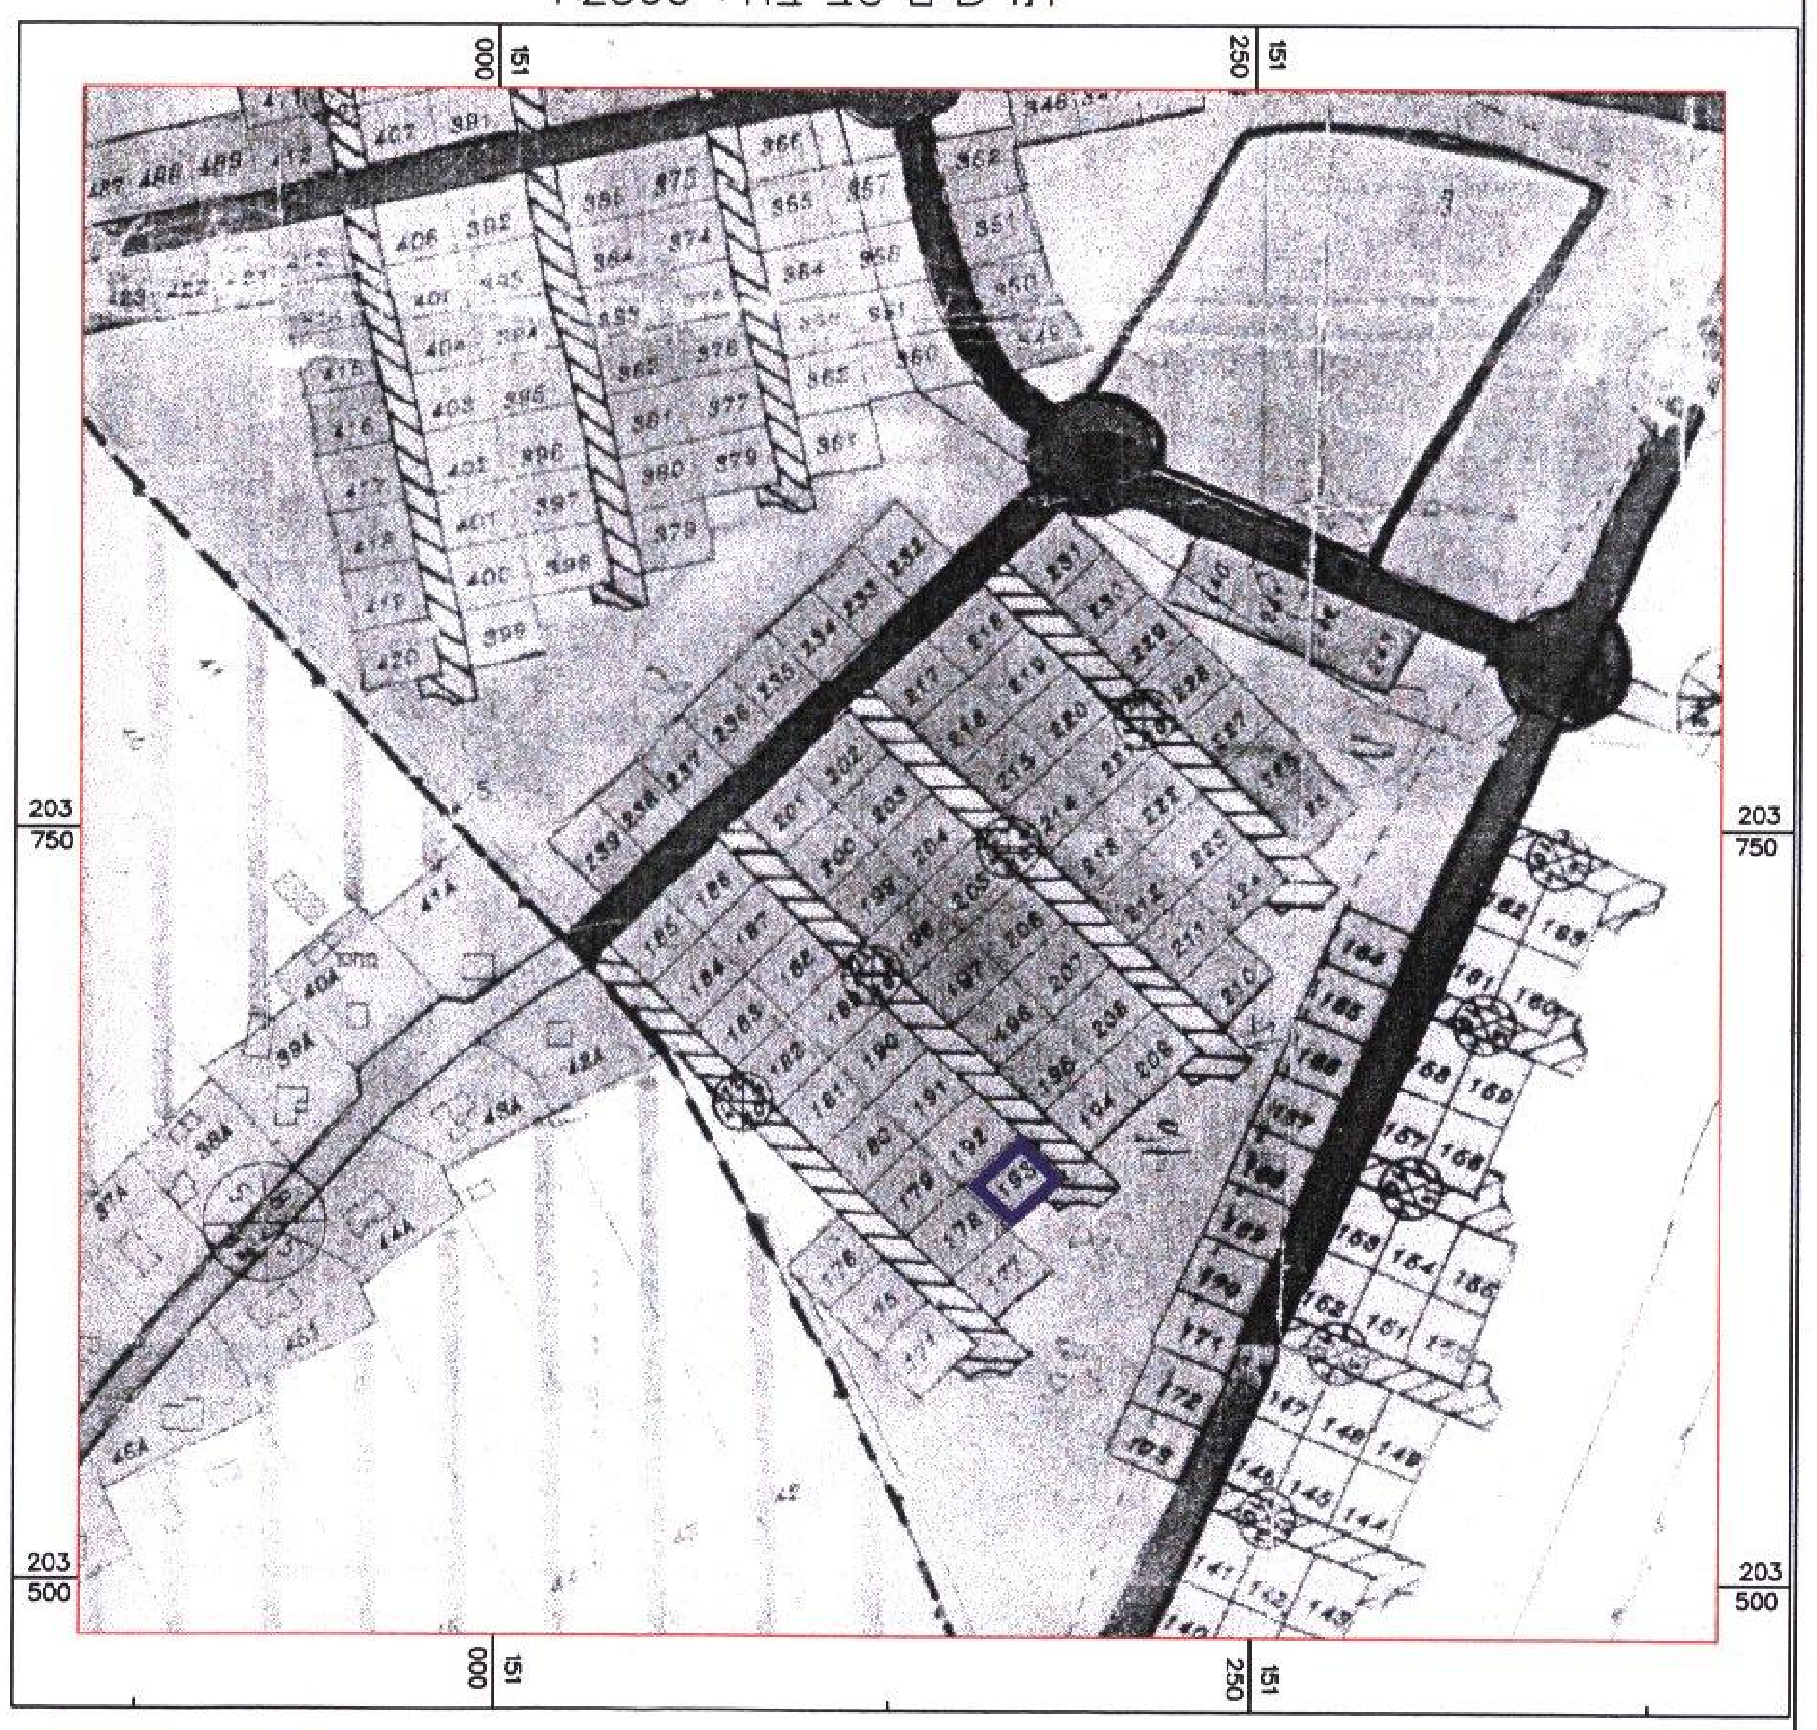

תאריך	
	להפקדה

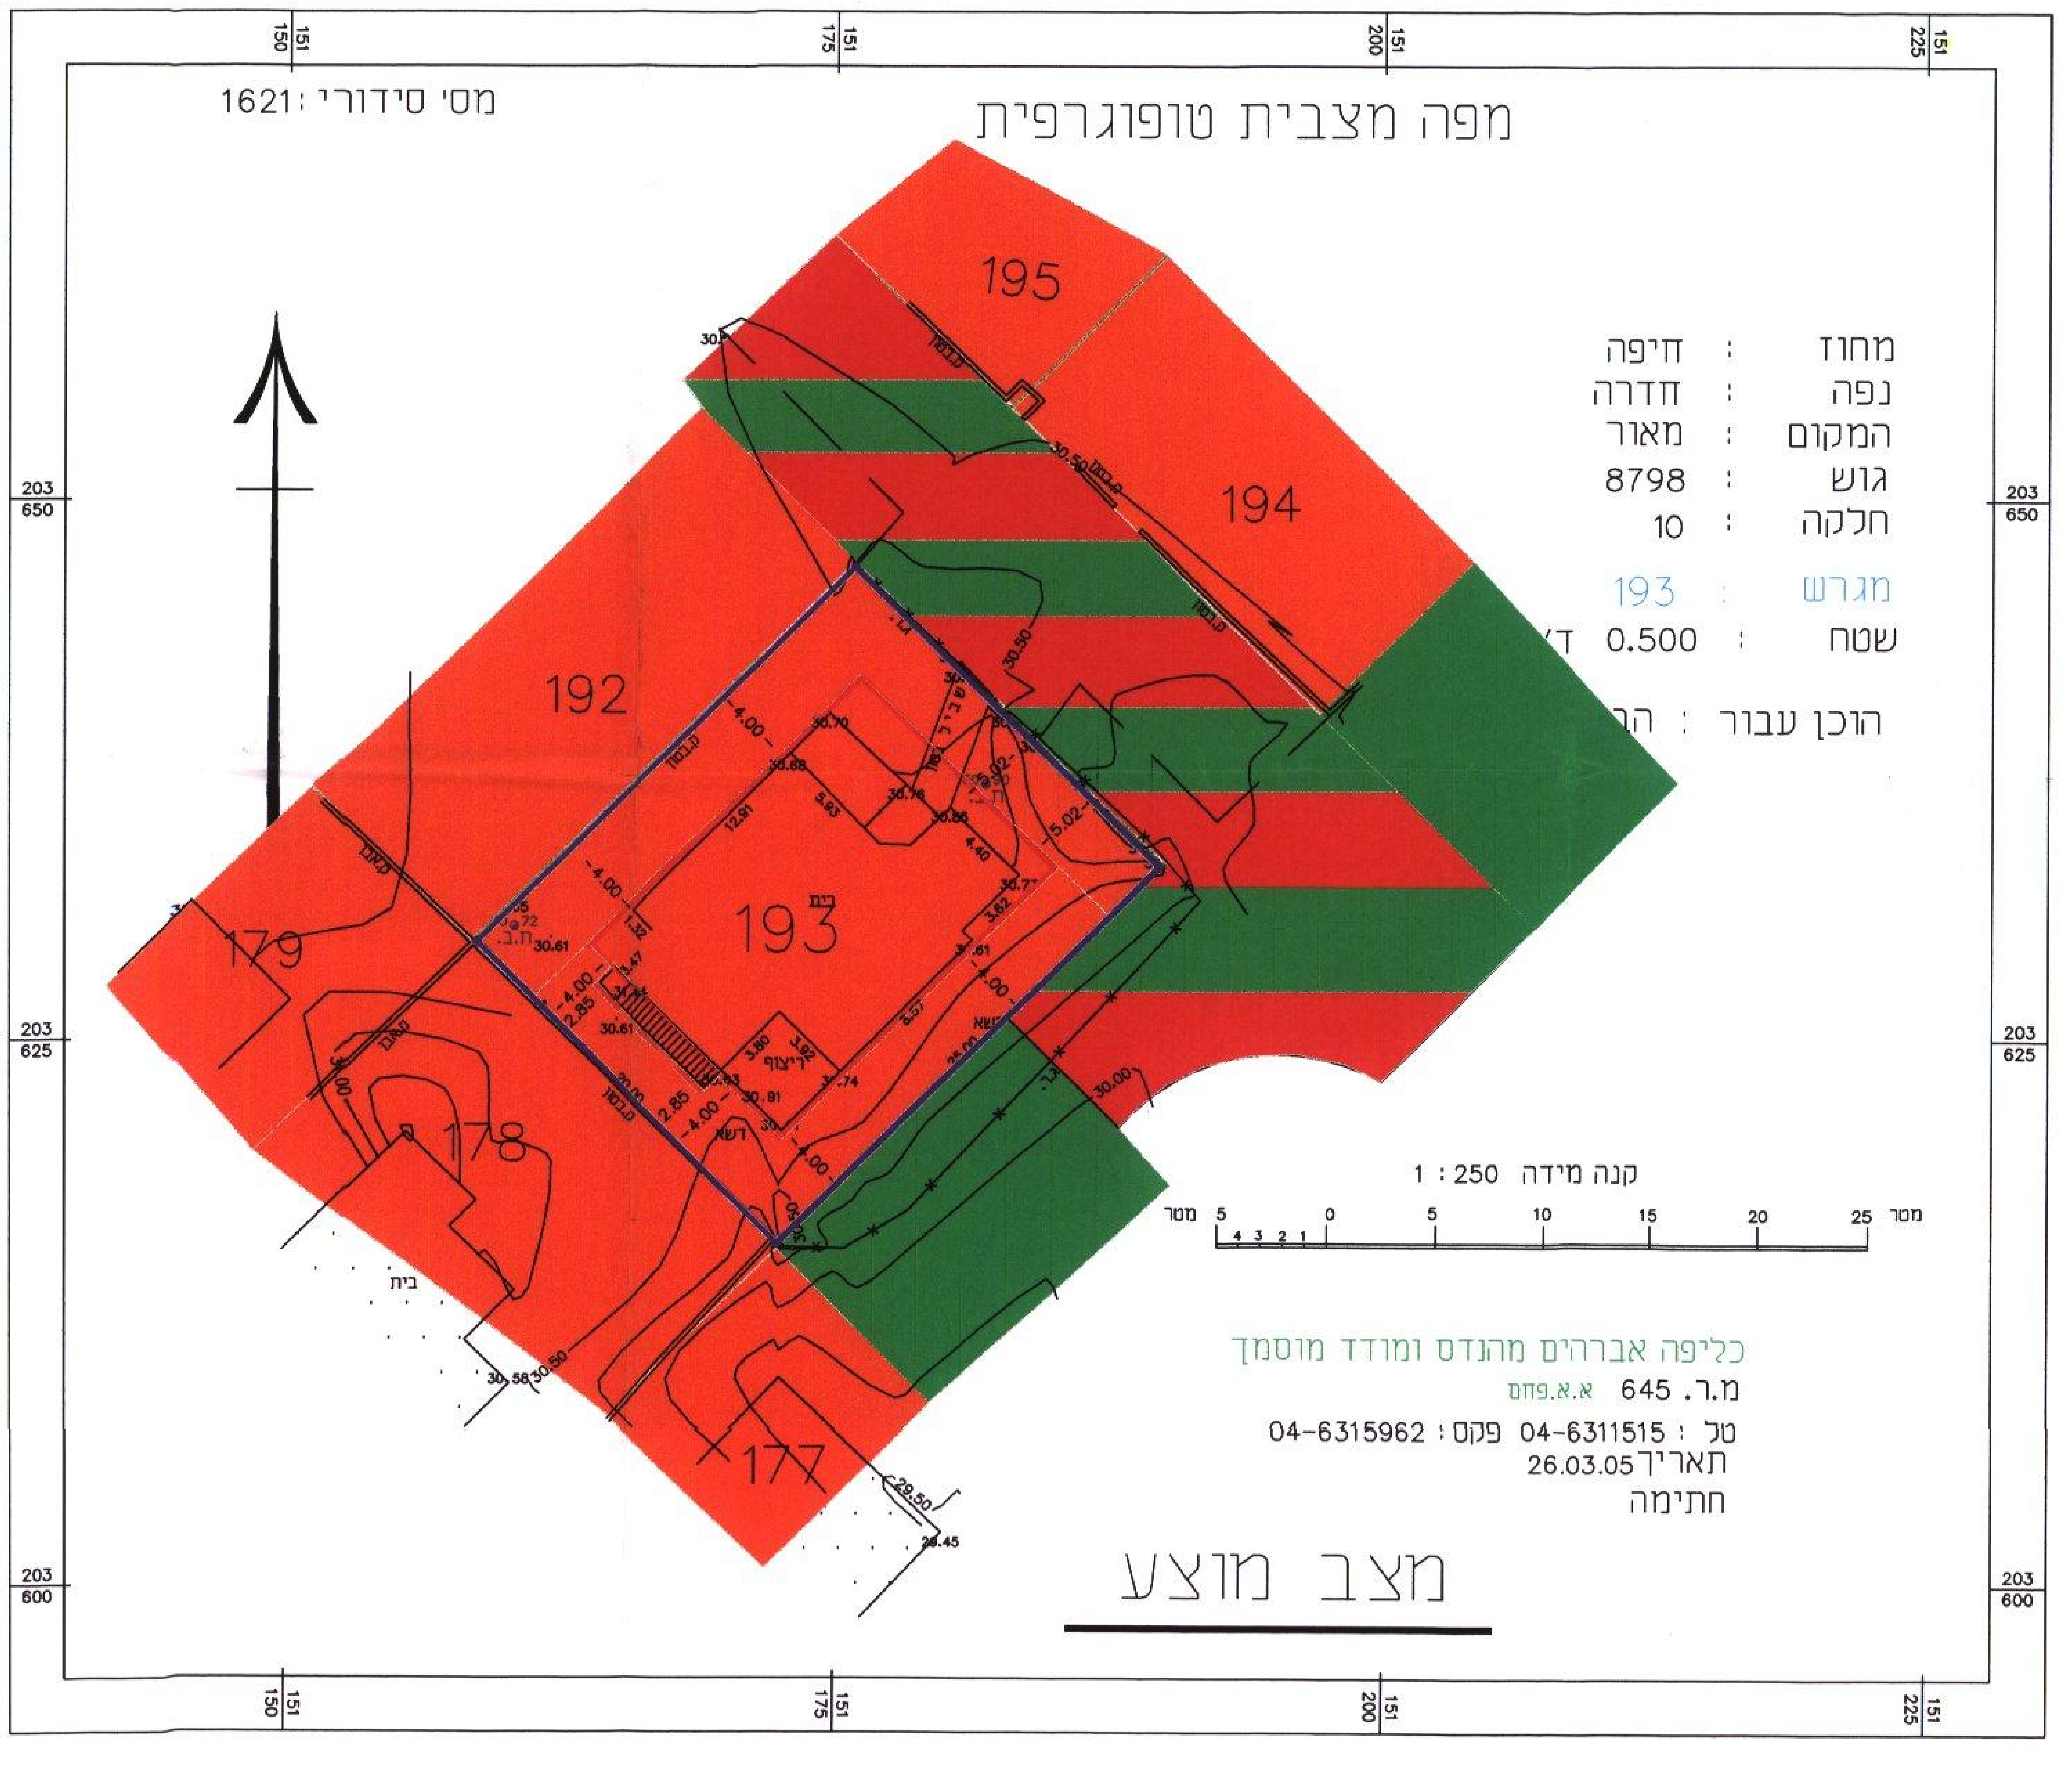

מסי סידורי: 1621

מפה מצבית טופוגרפית

מחוז : חיפה
נפה : חדרה
המקום : מאור
גוש : 8798
חלקה : 10
מגרש : 193
שטח : 0.500 ד'
הוכן עבור : הב

קנה מידה 1 : 250
מטר 5 4 3 2 1 0 5 10 15 20 25 מטר

כליפה אברהים מהנדס ומודד מוסמך
מ.ר. 645 א.א.פחם
טל : 04-6311515 פקס : 04-6315962
תאריך 26.03.05
חתימה

מצב מוצע