


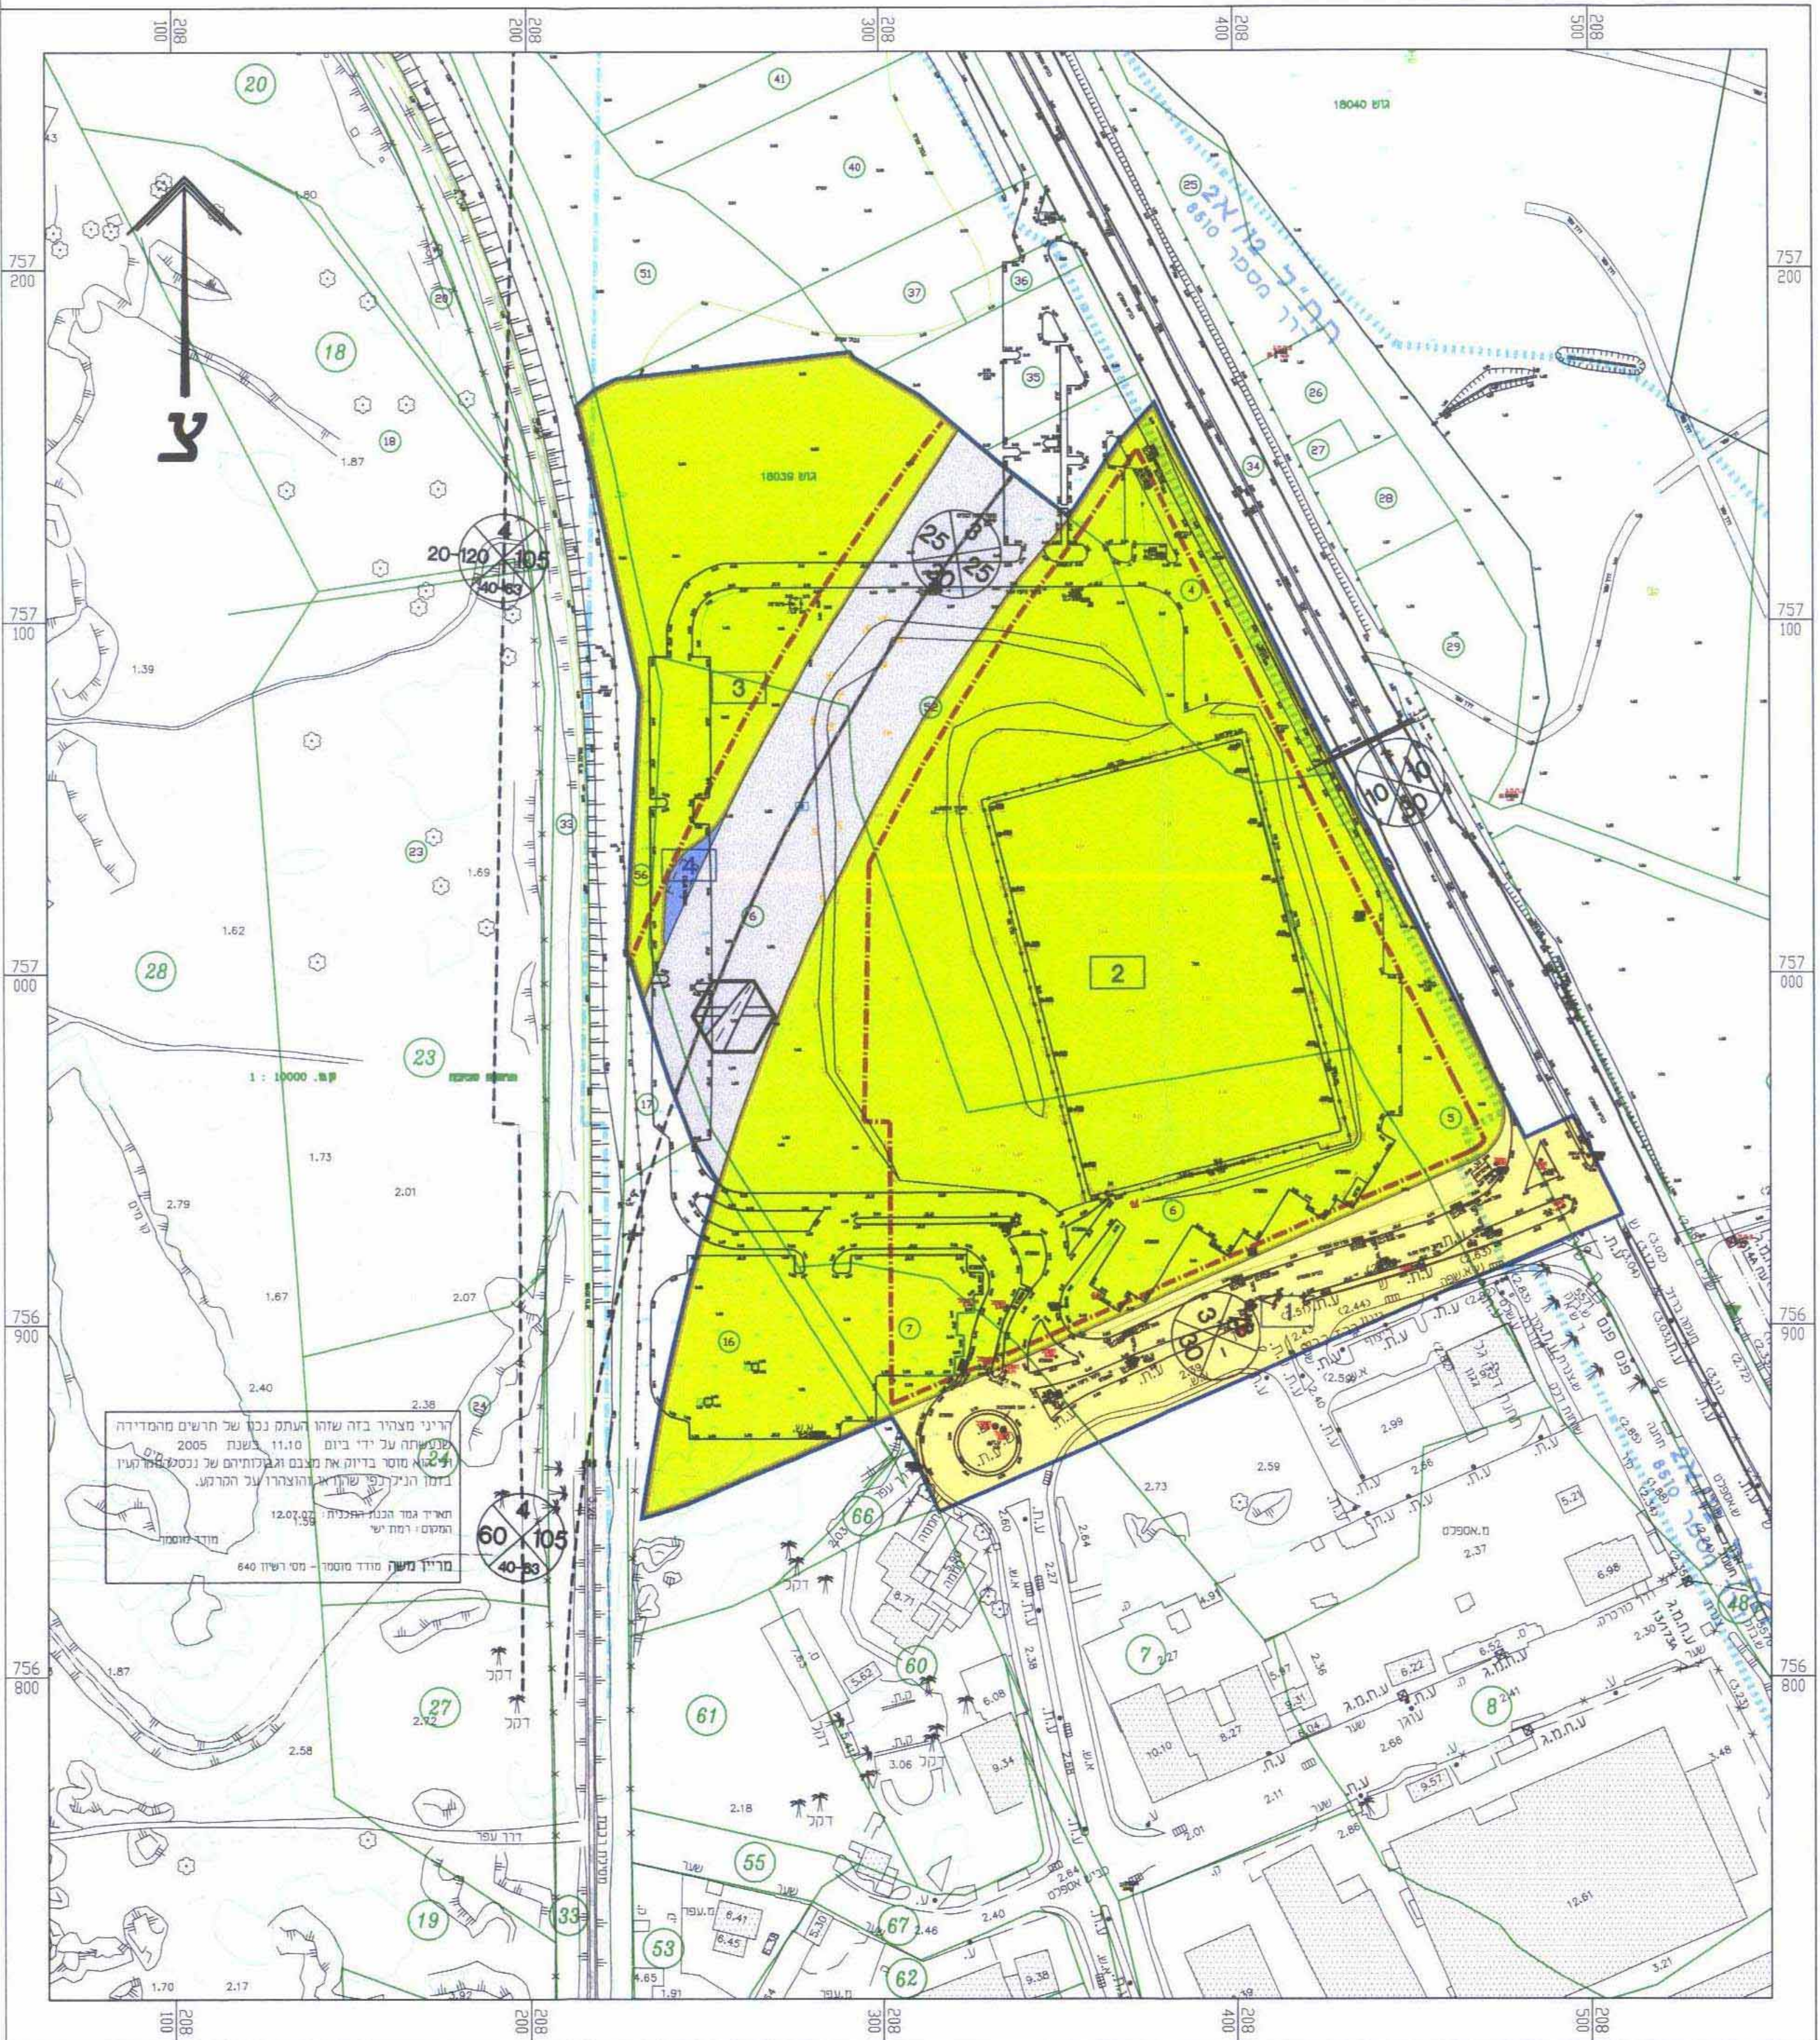


מצב מוצע 1:1250

מקרא:



גאוגרף-יחיד ומתוך תוכנית ונכסים בעלים
אופנת אשכול
אופנת לוחקת ונכסים
שם
חוליות

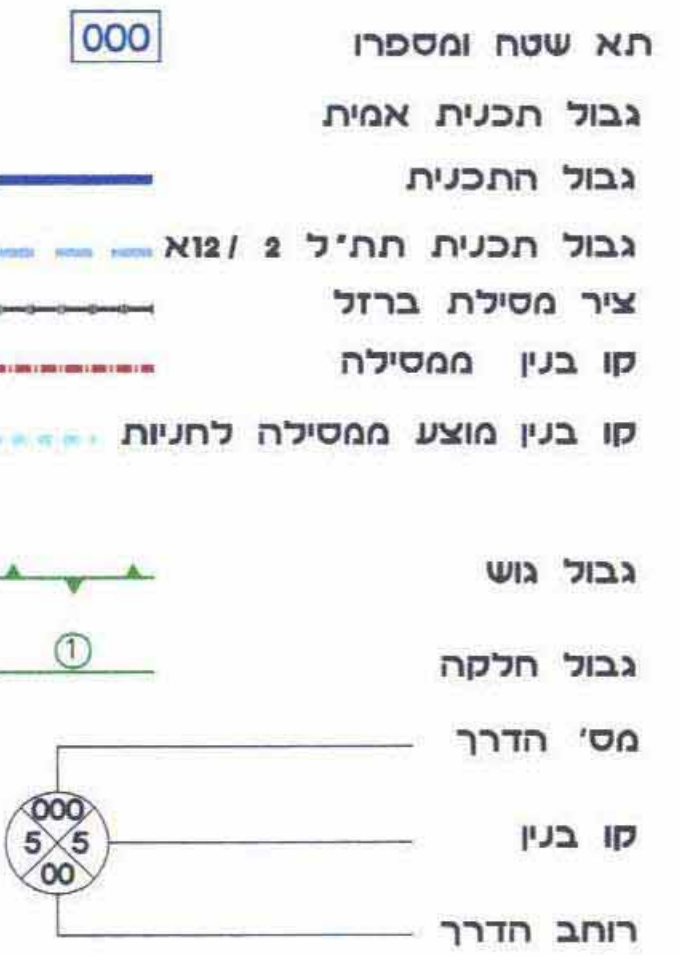

מפגש דרך ומסילת ברזל
מנהרה/מעבר תת קרקעי