

רצח בית צמוד קרקע בשכונת הוילות שמדרום לרחוב הרצל.

איחוד וחלוקה	סמכות ראשית	אופי התכנית
-	ועדה מחוזית	תכנית שניתן מכוחה להוציא דו"ת

:J

חותמות מוסד התכנון :		
העירייה	ועדה מקומית	ועדה מחוזית

משרד הפנים מחוז הצפון
חוק התכנון והבנייה תשי"ב 5712
1709
אישור תכנון מס' 5899
הועד המחוזי לתכנון ובנייה
ביום 10.9.78 יאשר את התכנית
מס' 1709
הועד לאישור תכנון מס' 5899
פרסום בתקום התקציב מס' 9.12.78
מס' 1709
מס' 5899
מס' 9.12.78

שמות וזתימות :

מסר מיוחד	מס רישון	32313	עורך התכנית
חתימה: מ"י גידדה	מסנה	כפר גידדה - מכר מיקוד : 25110	
מס רישון 32313	ת.ד.	5180	
דואר	מ"י	049563494	מסל
			0506757808

טבלת שמחים :


מצב מוצע			מצב מאושר		
י'עד	בזונם	% -ב	י'עד	בזונם	% -ב
מזונם ב	0.291	88.18 %	מזונם ב	0.291	88.18 %
זרכים	0.039	11.82 %	זרכים	0.039	11.82 %
זרכ"כ	0.330	100 %	זרכ"כ	0.330	100 %

תרשים סביבה קנ"מ 1250 : 1 לפי תוכנית 2/50/21



054 - 603031
שירות מידור והגנה אזרחית
כפר מנחם מידור 25105 פתח תקווה
רובע שכיר - שטח 537
מדרום מוסרס
חתימת המוסרס
חתימת שירות מידור והגנה אזרחית
EMAIL : MAGEED48@NETVISION.NET.IL
054-603031
מדרום מוסרס שטח 537
054-603031

מצב מאושר לפי תוכנית ג' / 1657

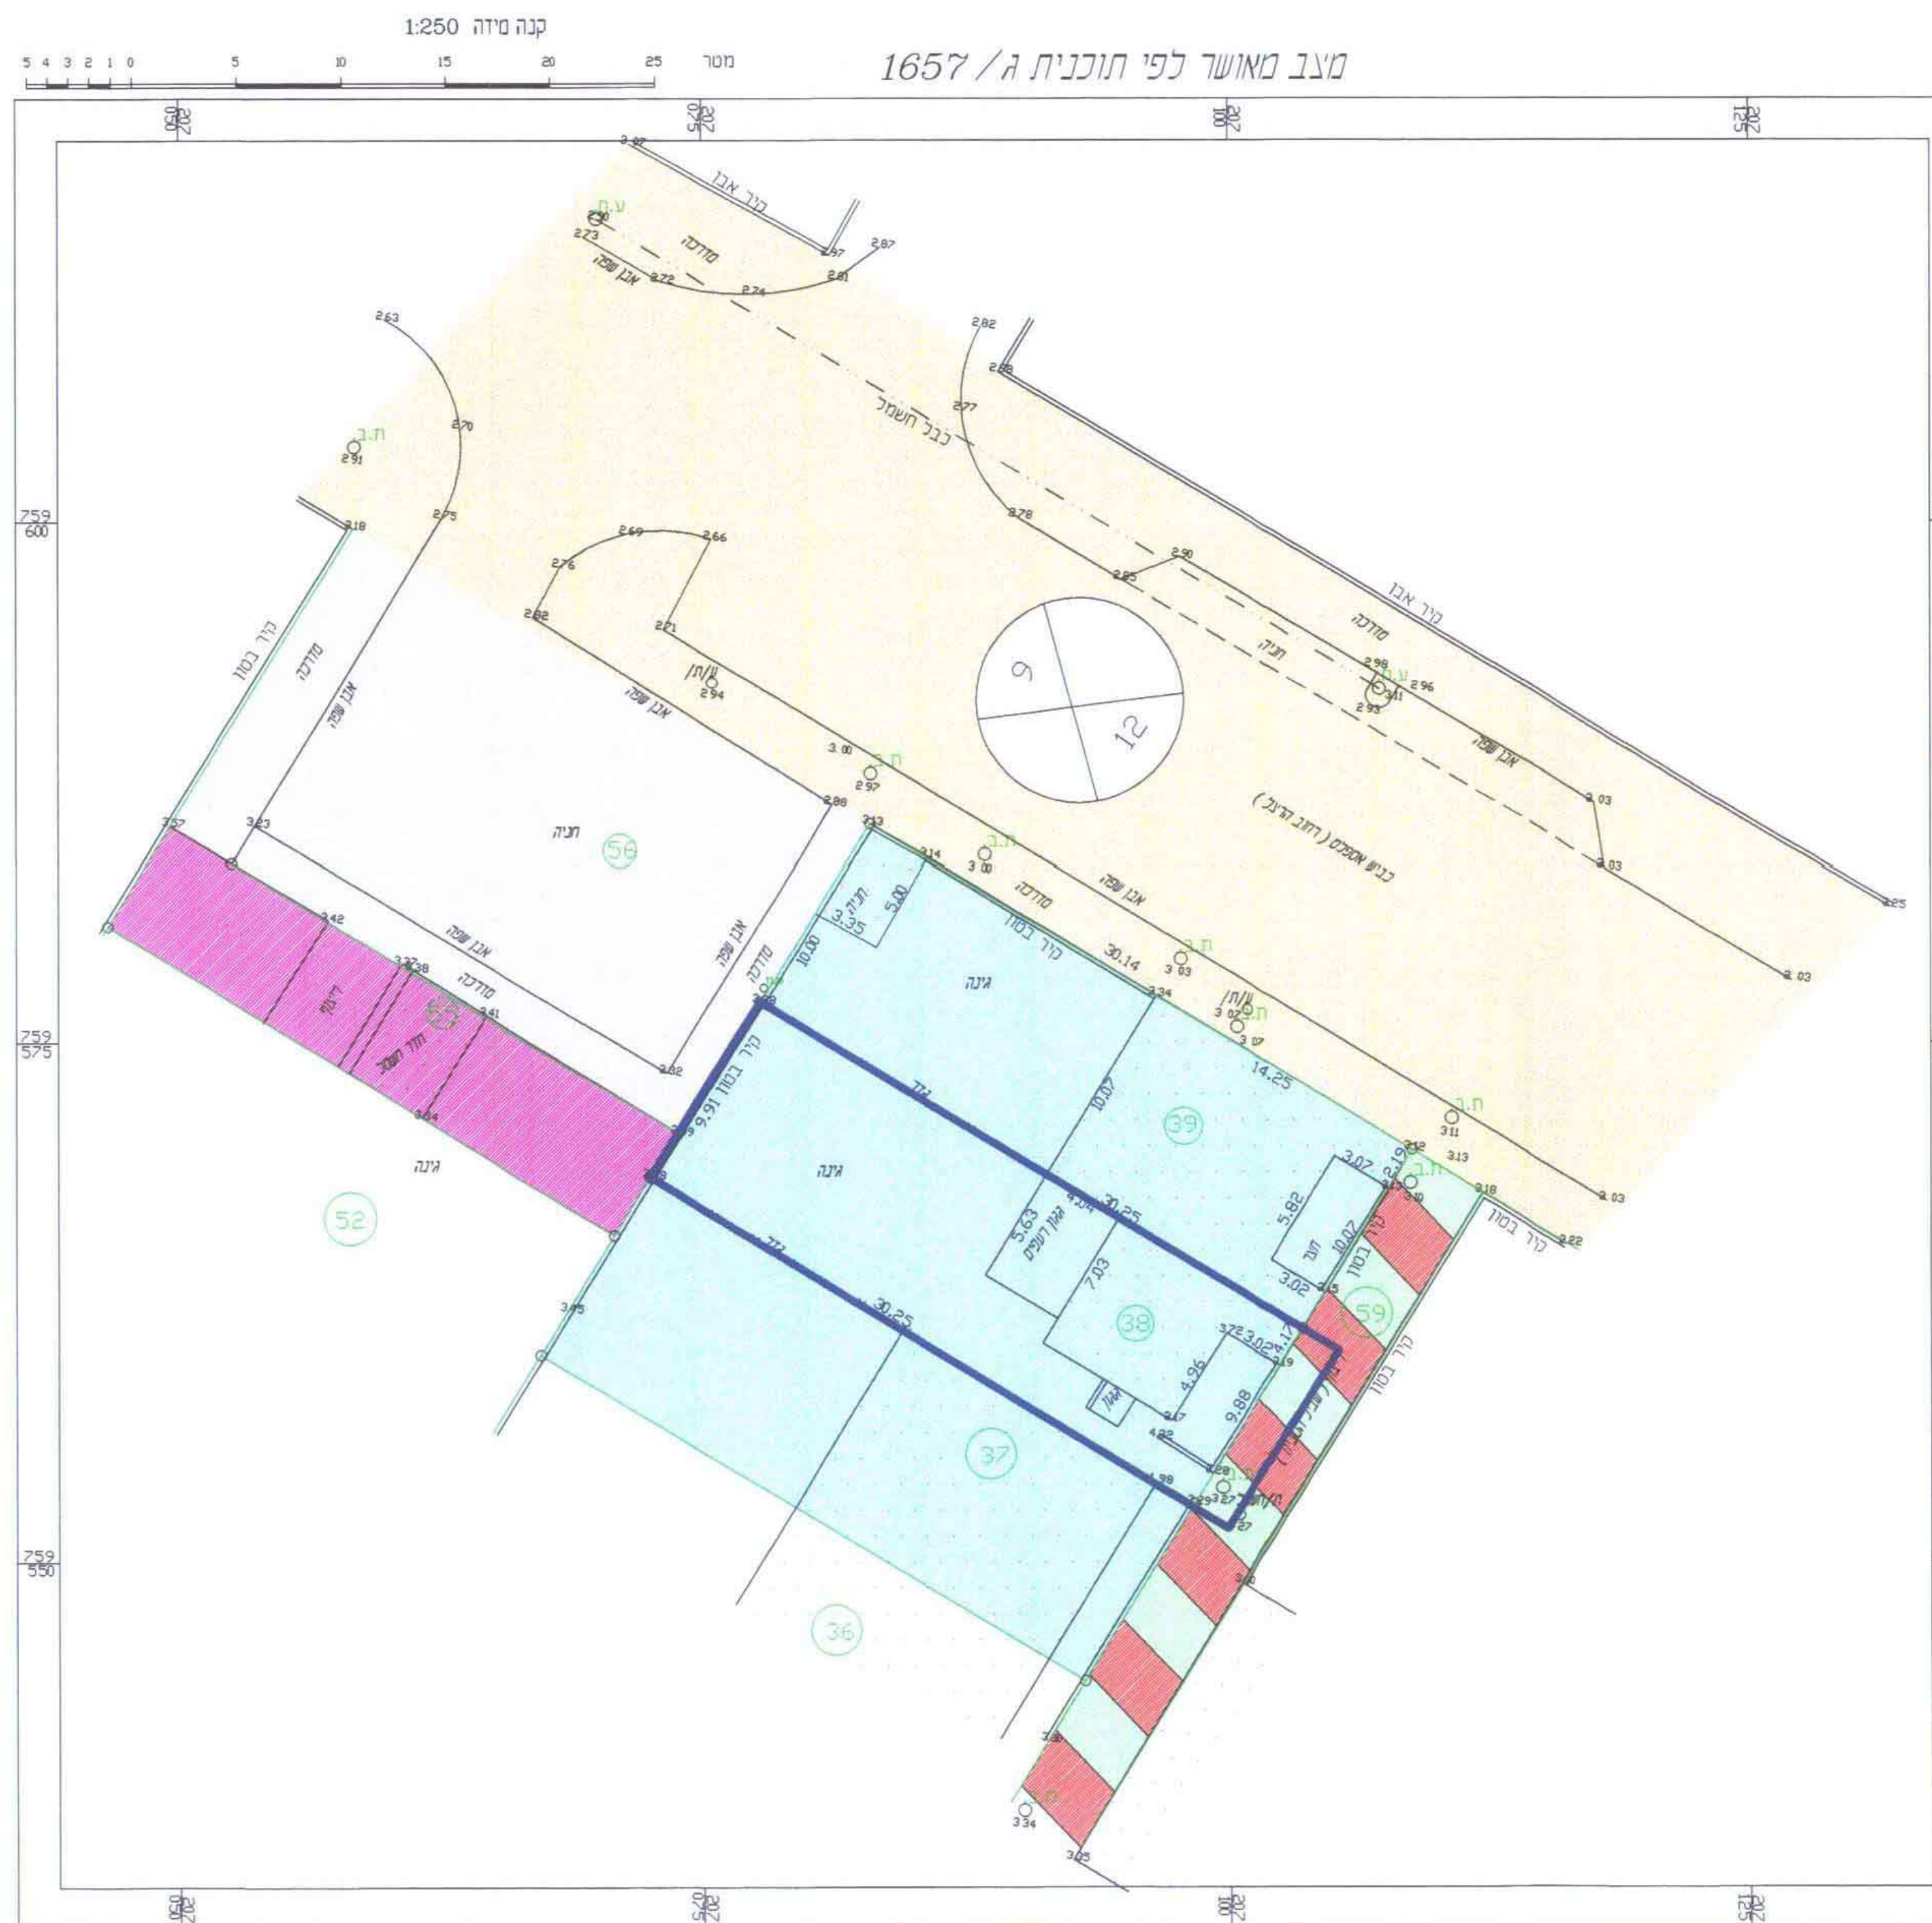

מסמך מס' 1000

גבול חומות

גבול חוקה

מספר חוקה רשמה

גבול עו

מספר עו

מספרים א

שני

לחירה

גני קים

ק גני

סס הרד

ל גני

דוח הרד

מ.ס. שרות מידור והנדסה אדריכלית
כפר חנני מיקוד 25105 רמת השרון: 06-30301
גודל שטח - 537 מ"ר
מחיר - 537 מ"ר
חומות תחנת המים
חומות בקורת משותפת
EMAIL: MAGEED48@NETVISION.NET.IL
04-9568455
04-9568455

מצב מוצע קנ"מ 1 : 250

