


מחוז : חיפה
נפה : חדרה
מקום : מ.א.פחם
גוש : 20342
חלקה : חלק מ 2 - 3
הוכן עבור : עיריית מ.א.פחם

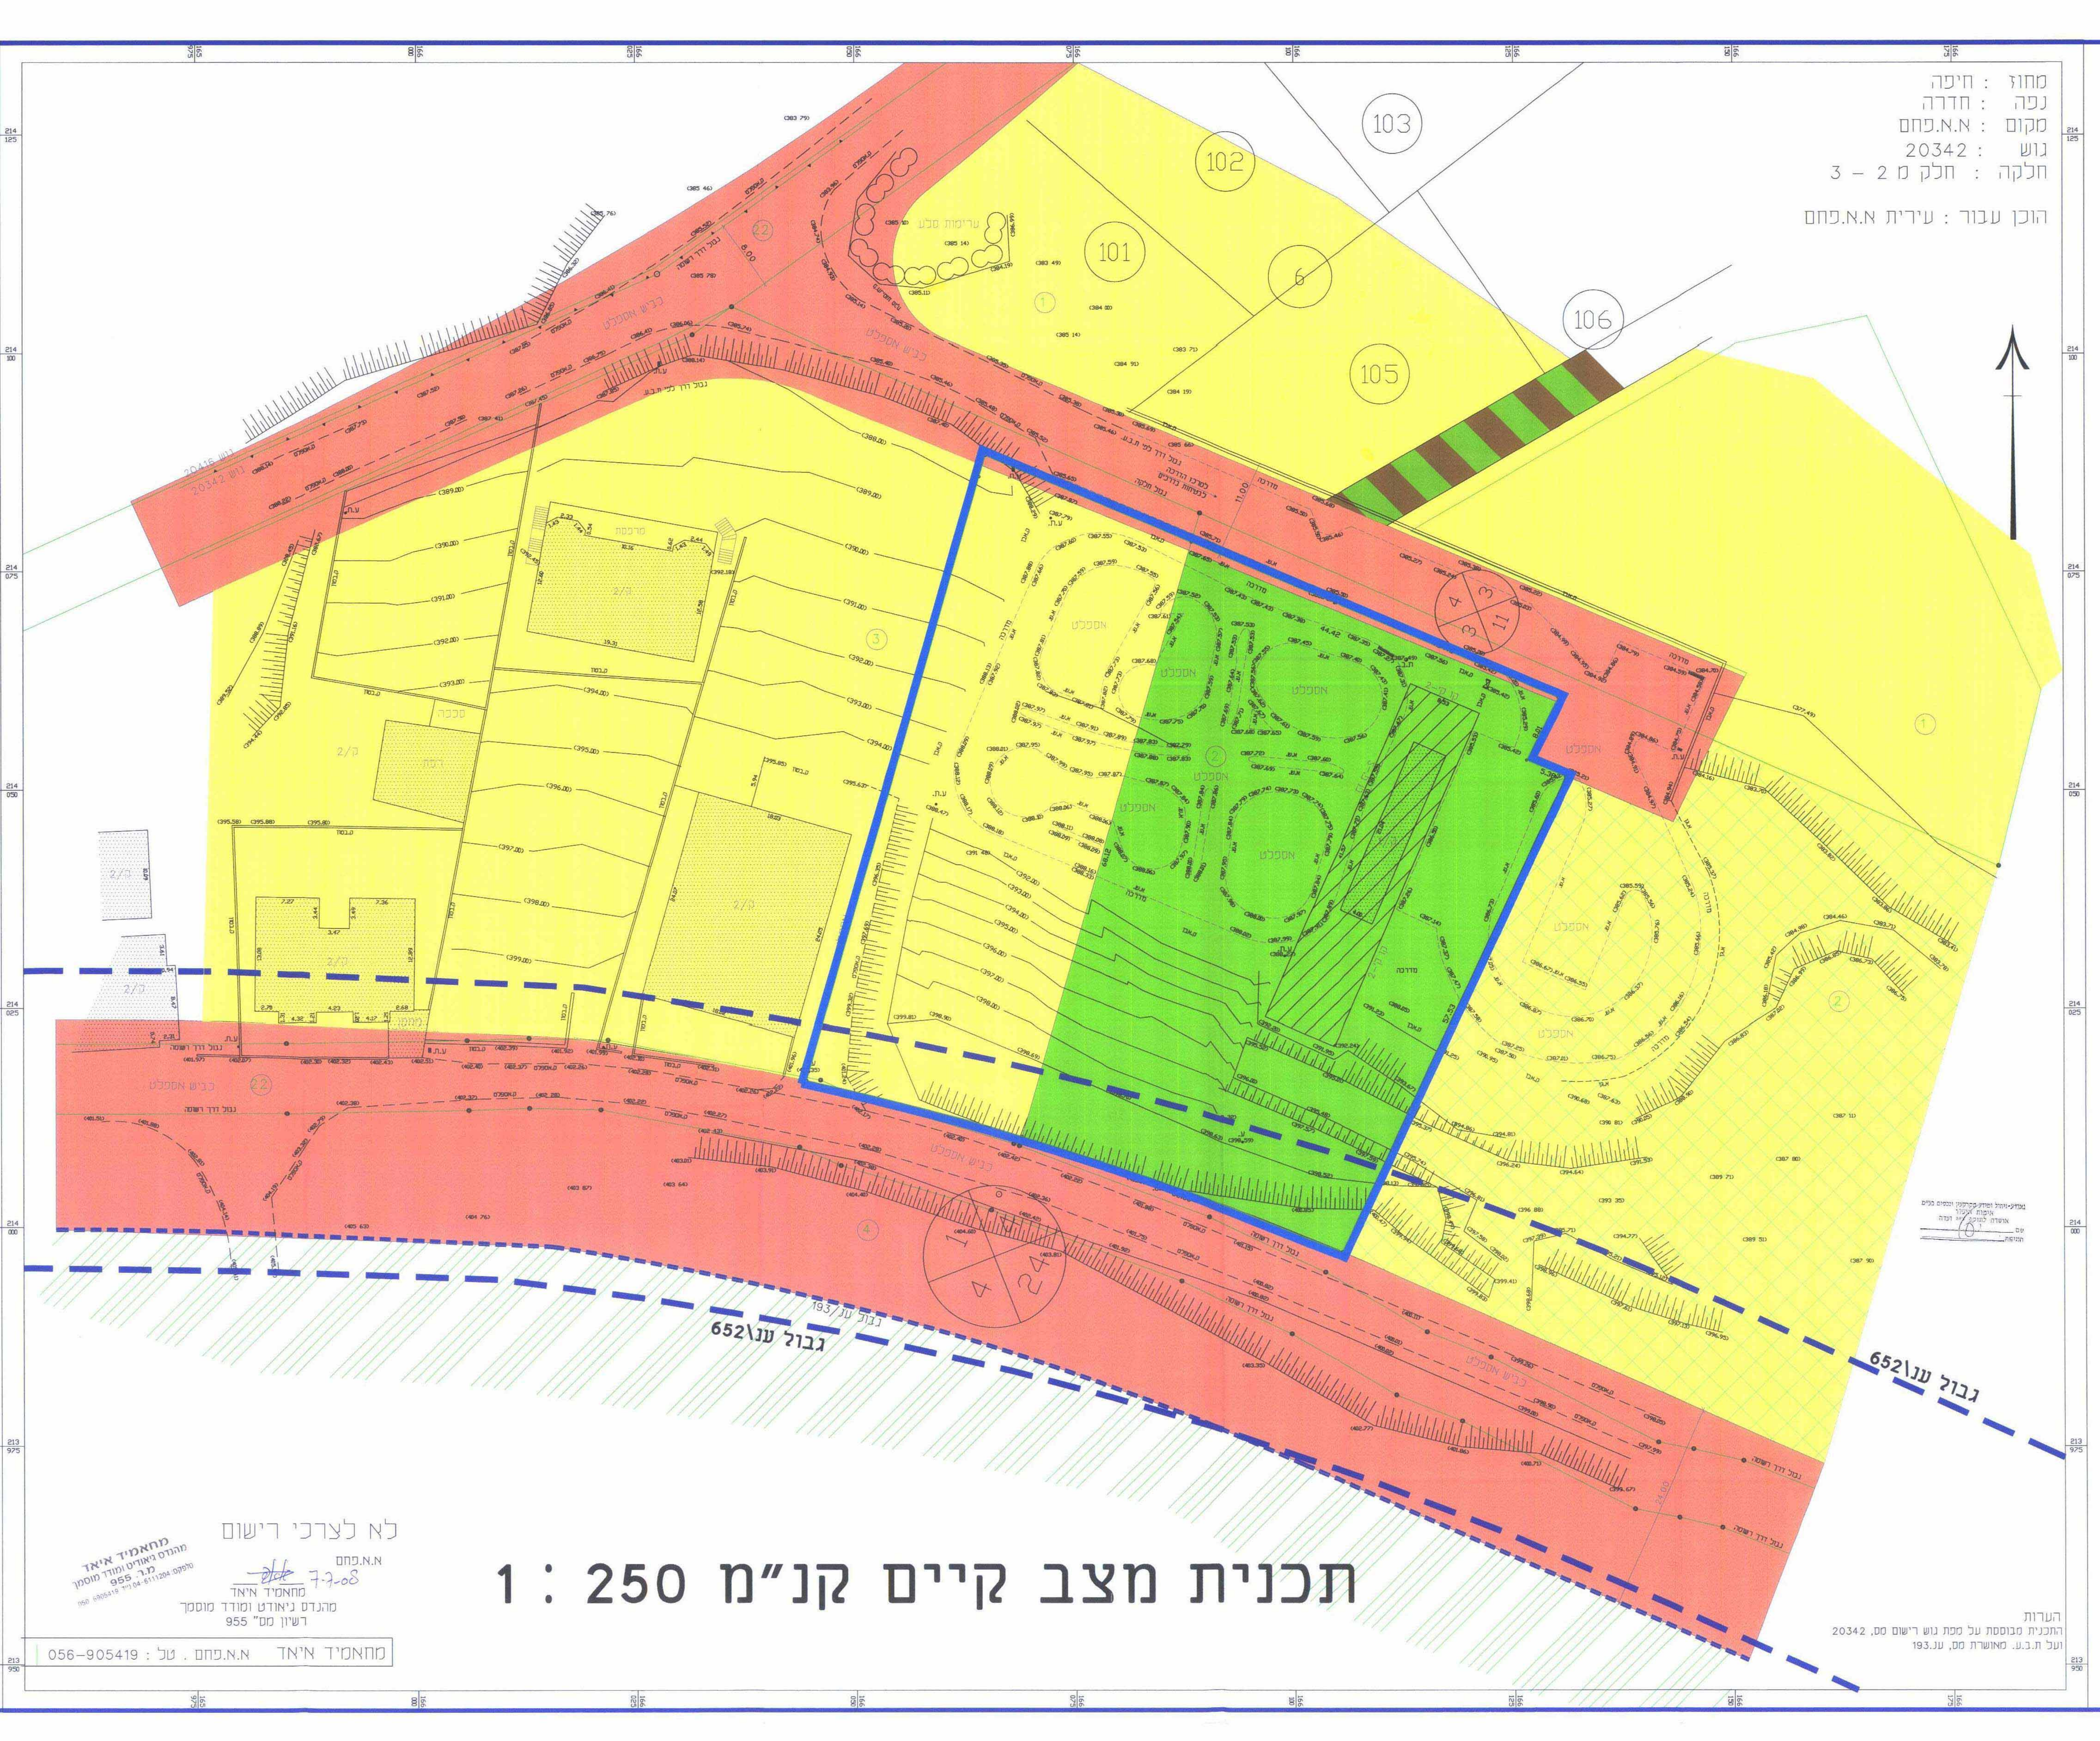

תכנית מצב קיים קנ"מ 1 : 250

לא לצרכי רישום

מחאמיד איאד
מהנדס גאודט ומודד מוסמך
מ.ר. 955
050 5905419

מ.א.פחם
7-7-08
מהנדס גאודט ומודד מוסמך
רשיון מס' 955

מחאמיד איאד . מ.א.פחם . טל : 056-905419

הערות
התכנית מבוססת על מפת גוש רישום מס. 20342
ועל ת.נ.ג. מאושרת מס. ענ. 193.