

ועדת בנין עיריית תל אביב
 תיק נכס בית
 25-05-2008
 חתימה

מחוז הצפון
מרחב תכנון מקומי: "נהריה"
תחום שיפוט מוניציפלי: נהריה
 תוכנית מפורטת מס' א/כה/כפ 79
 להגדלת צפיפות

בעל התקע: (מ.מ.) מ.י.ג. 5
 יוזם התוכנית: פרקש דניאל, ת.5591695
 מגיש התוכנית: פרקש דניאל, ת.5591695
 עורך התוכנית: וידר משה -תכנון הנדסי ואדריכלי
 ת.05672273 רשיון מס' 7478
 הגעחון 20 נהריה טל: 04-9928678

שטח התוכנית: 581.0 מ"ר
 קנה מידה: 1:250

נשים וחלקות:

נשים	חלקות בשלמות	חלקי חלקות
18209	83	

תאריך: 01.11.05
 תוכן: 01.11.05
 עיכרון:

ועדה מקומית נהריה
 לפיקוח תוכנית מס' א/כה/כפ 79
 תועדה המקומית החליטה להסיר את התוכנית
 ביום 12-11-2007
 כ"ט שבט תשס"ז
 יו"ר הוועדה
 יו"ר העיר

המשרד:
 גבול תוכנית

גבול חלקה ושטח הספירה

סו בניין

אזור מגורים י"ב

בית קיים

הודעה על אישור תוכנית מס' א/כה/כפ 79
 פורסמה בעיתון "הארץ" ביום 3.10.07
 ובעיתון "הארץ" ביום 3.10.07
 ובעיתון מקומי "נ.ה.נ." ביום 3.10.07


טבלת שטחים:

הערות	סוג	שטח	אחוז	שטח בנין	אחוז
שטח בנין	אחוז	581.0	100%	581.0	100%
שטח מותר	מ"ר	581.0	100%	581.0	100%

חתימות ואישורים:

ועדה מקומית	יוזם התוכנית	עורך התוכנית	בעל התקע	אחרים

ועדה המקומית לתכנון ובניה נהריה
 הודעה על אישור תוכנית מס' א/כה/כפ 79
 פורסמה ב-3.10.07
 מיום 16.3.09 עש"ד 2941

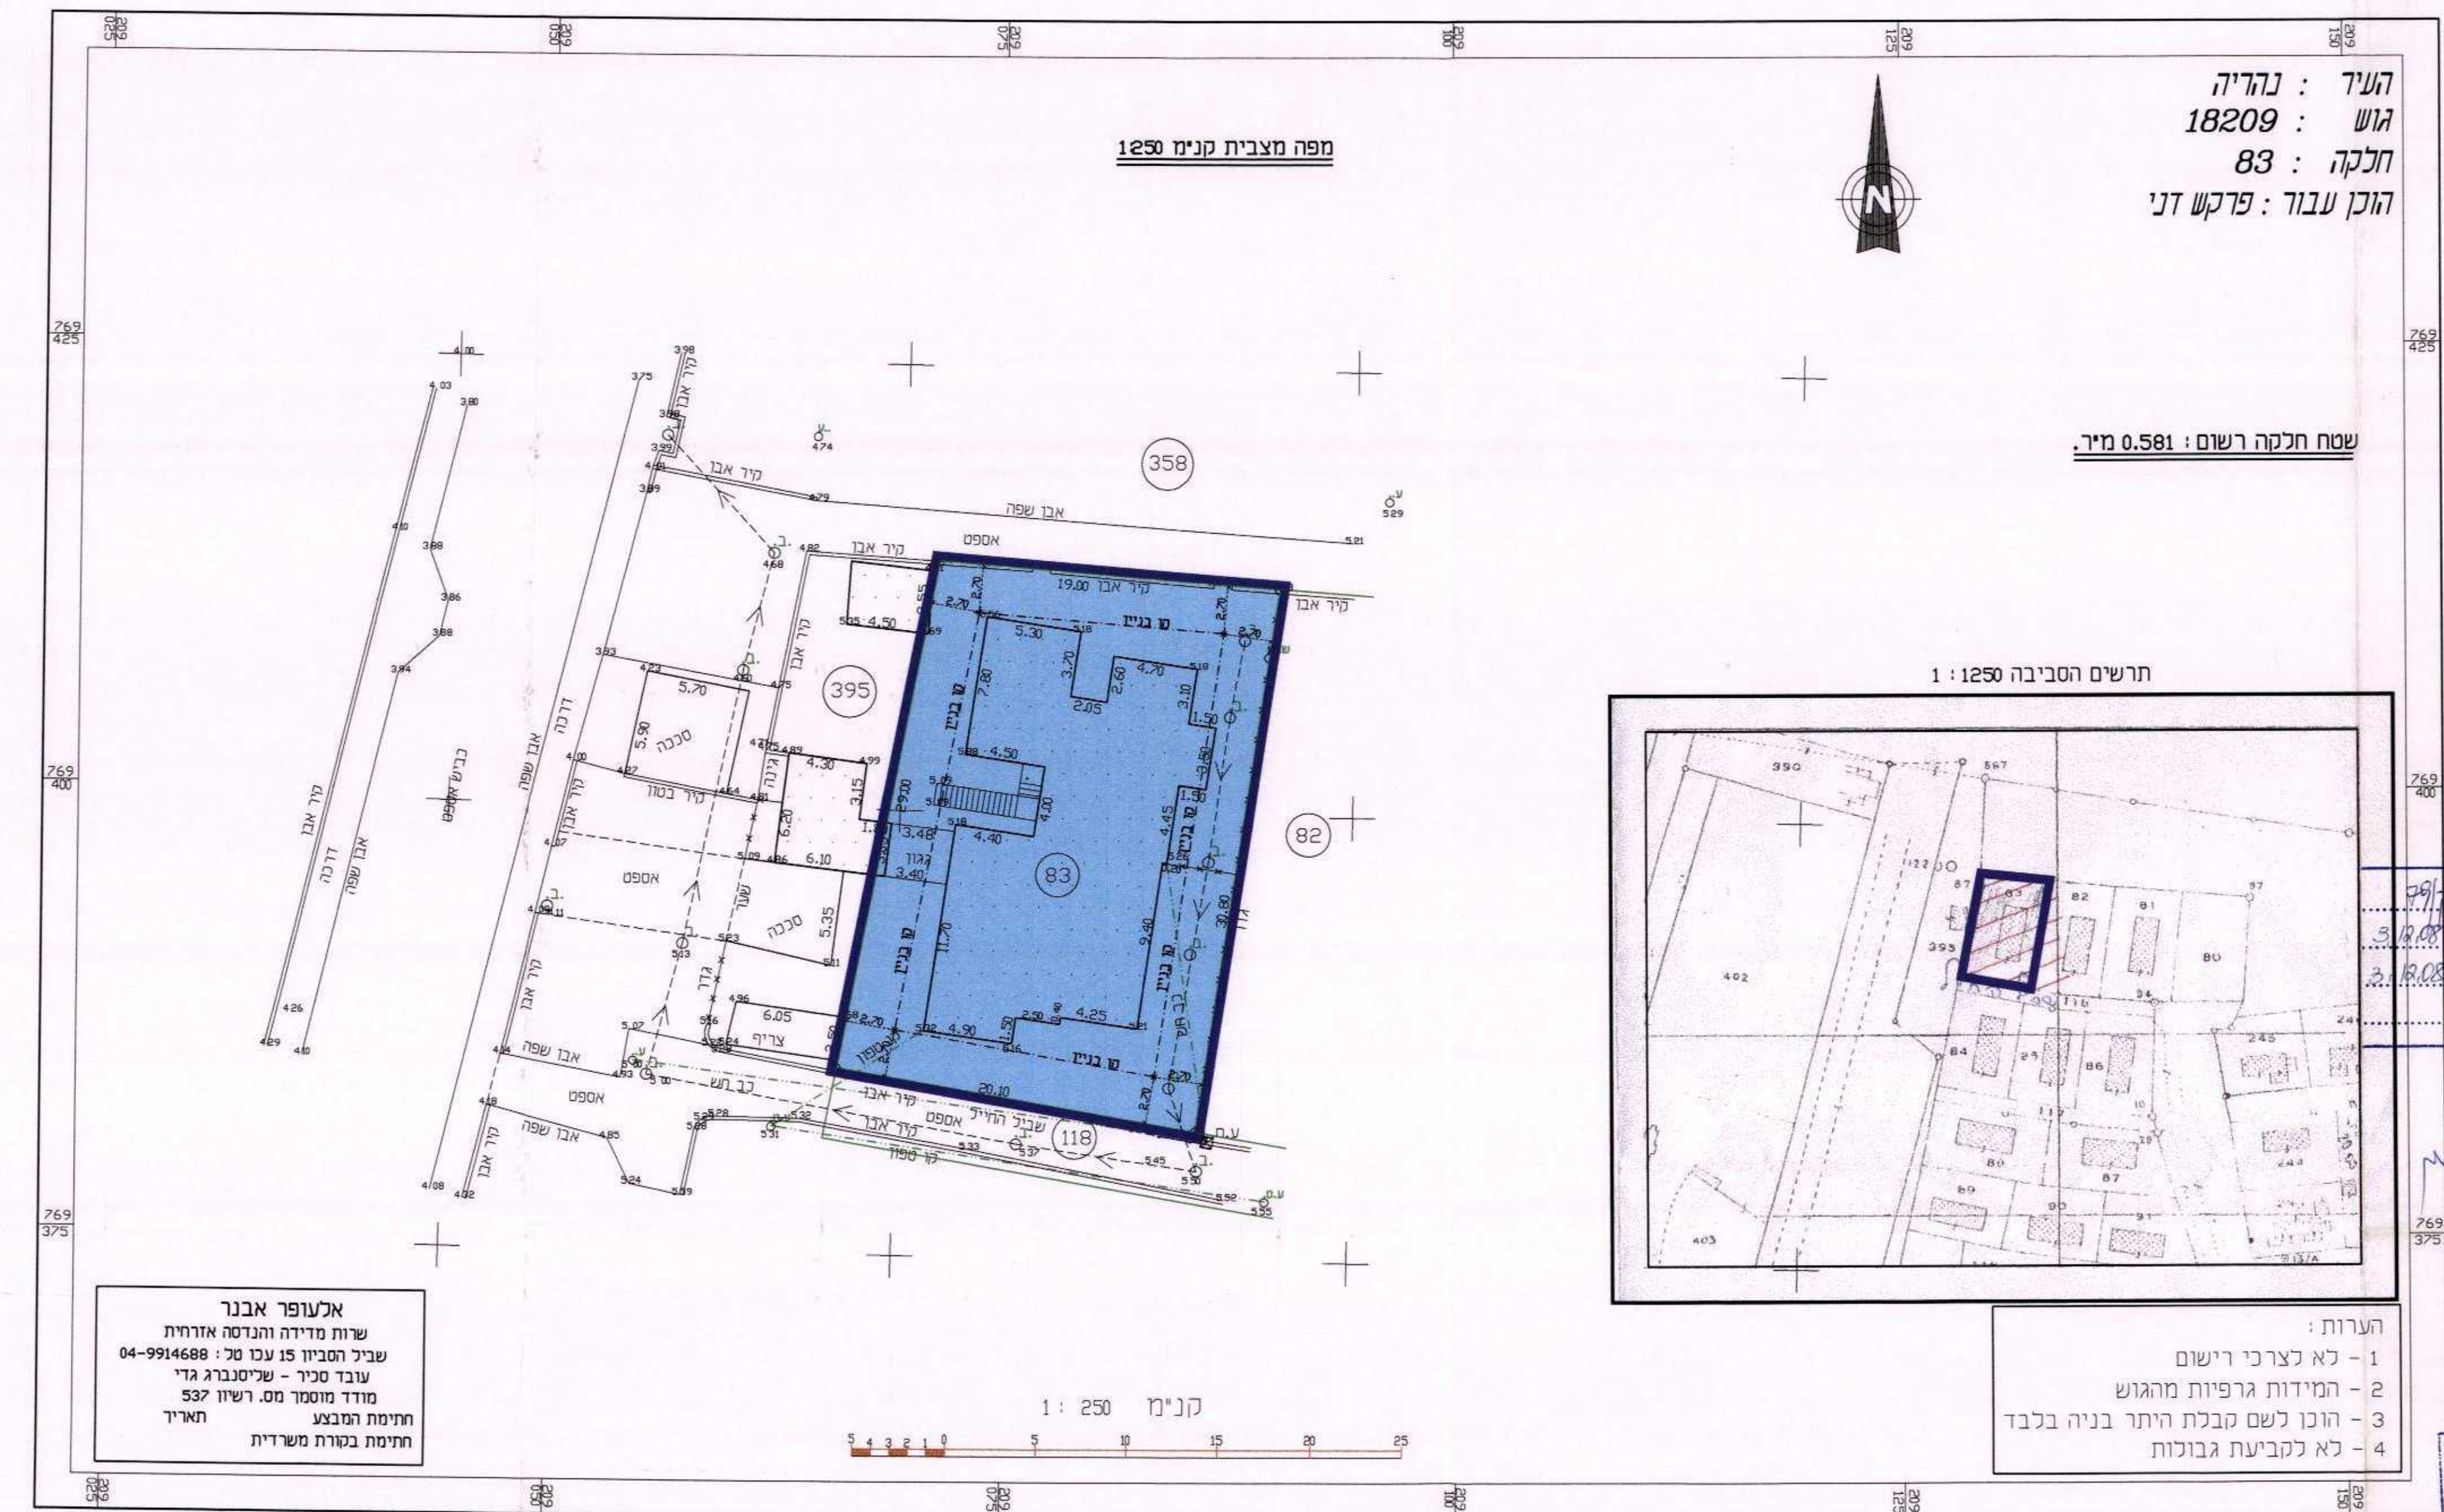

העיר: נהריה
 גוש: 18209
 חלקה: 83
 הוכן עבור: פרקש דני

שטח חלקה רשום: 0.581 מ"ר.


תרשים הסביבה 1:1250

אלעופר אבנר
 שרות מדידה והנדסה אזרחית
 שביל הסביון 15 עכו טל: 04-9914688
 עובד סכר - שליטנברג גדי
 מודד מוסמך מס. רשיון 537
 חתימת המבצע
 חתימת בקורת משרדית

העיר: נהריה
 גוש: 18209
 חלקה: 83
 הוכן עבור: פרקש דני

שטח חלקה רשום: 0.581 מ"ר.

תרשים הסביבה 1:1250

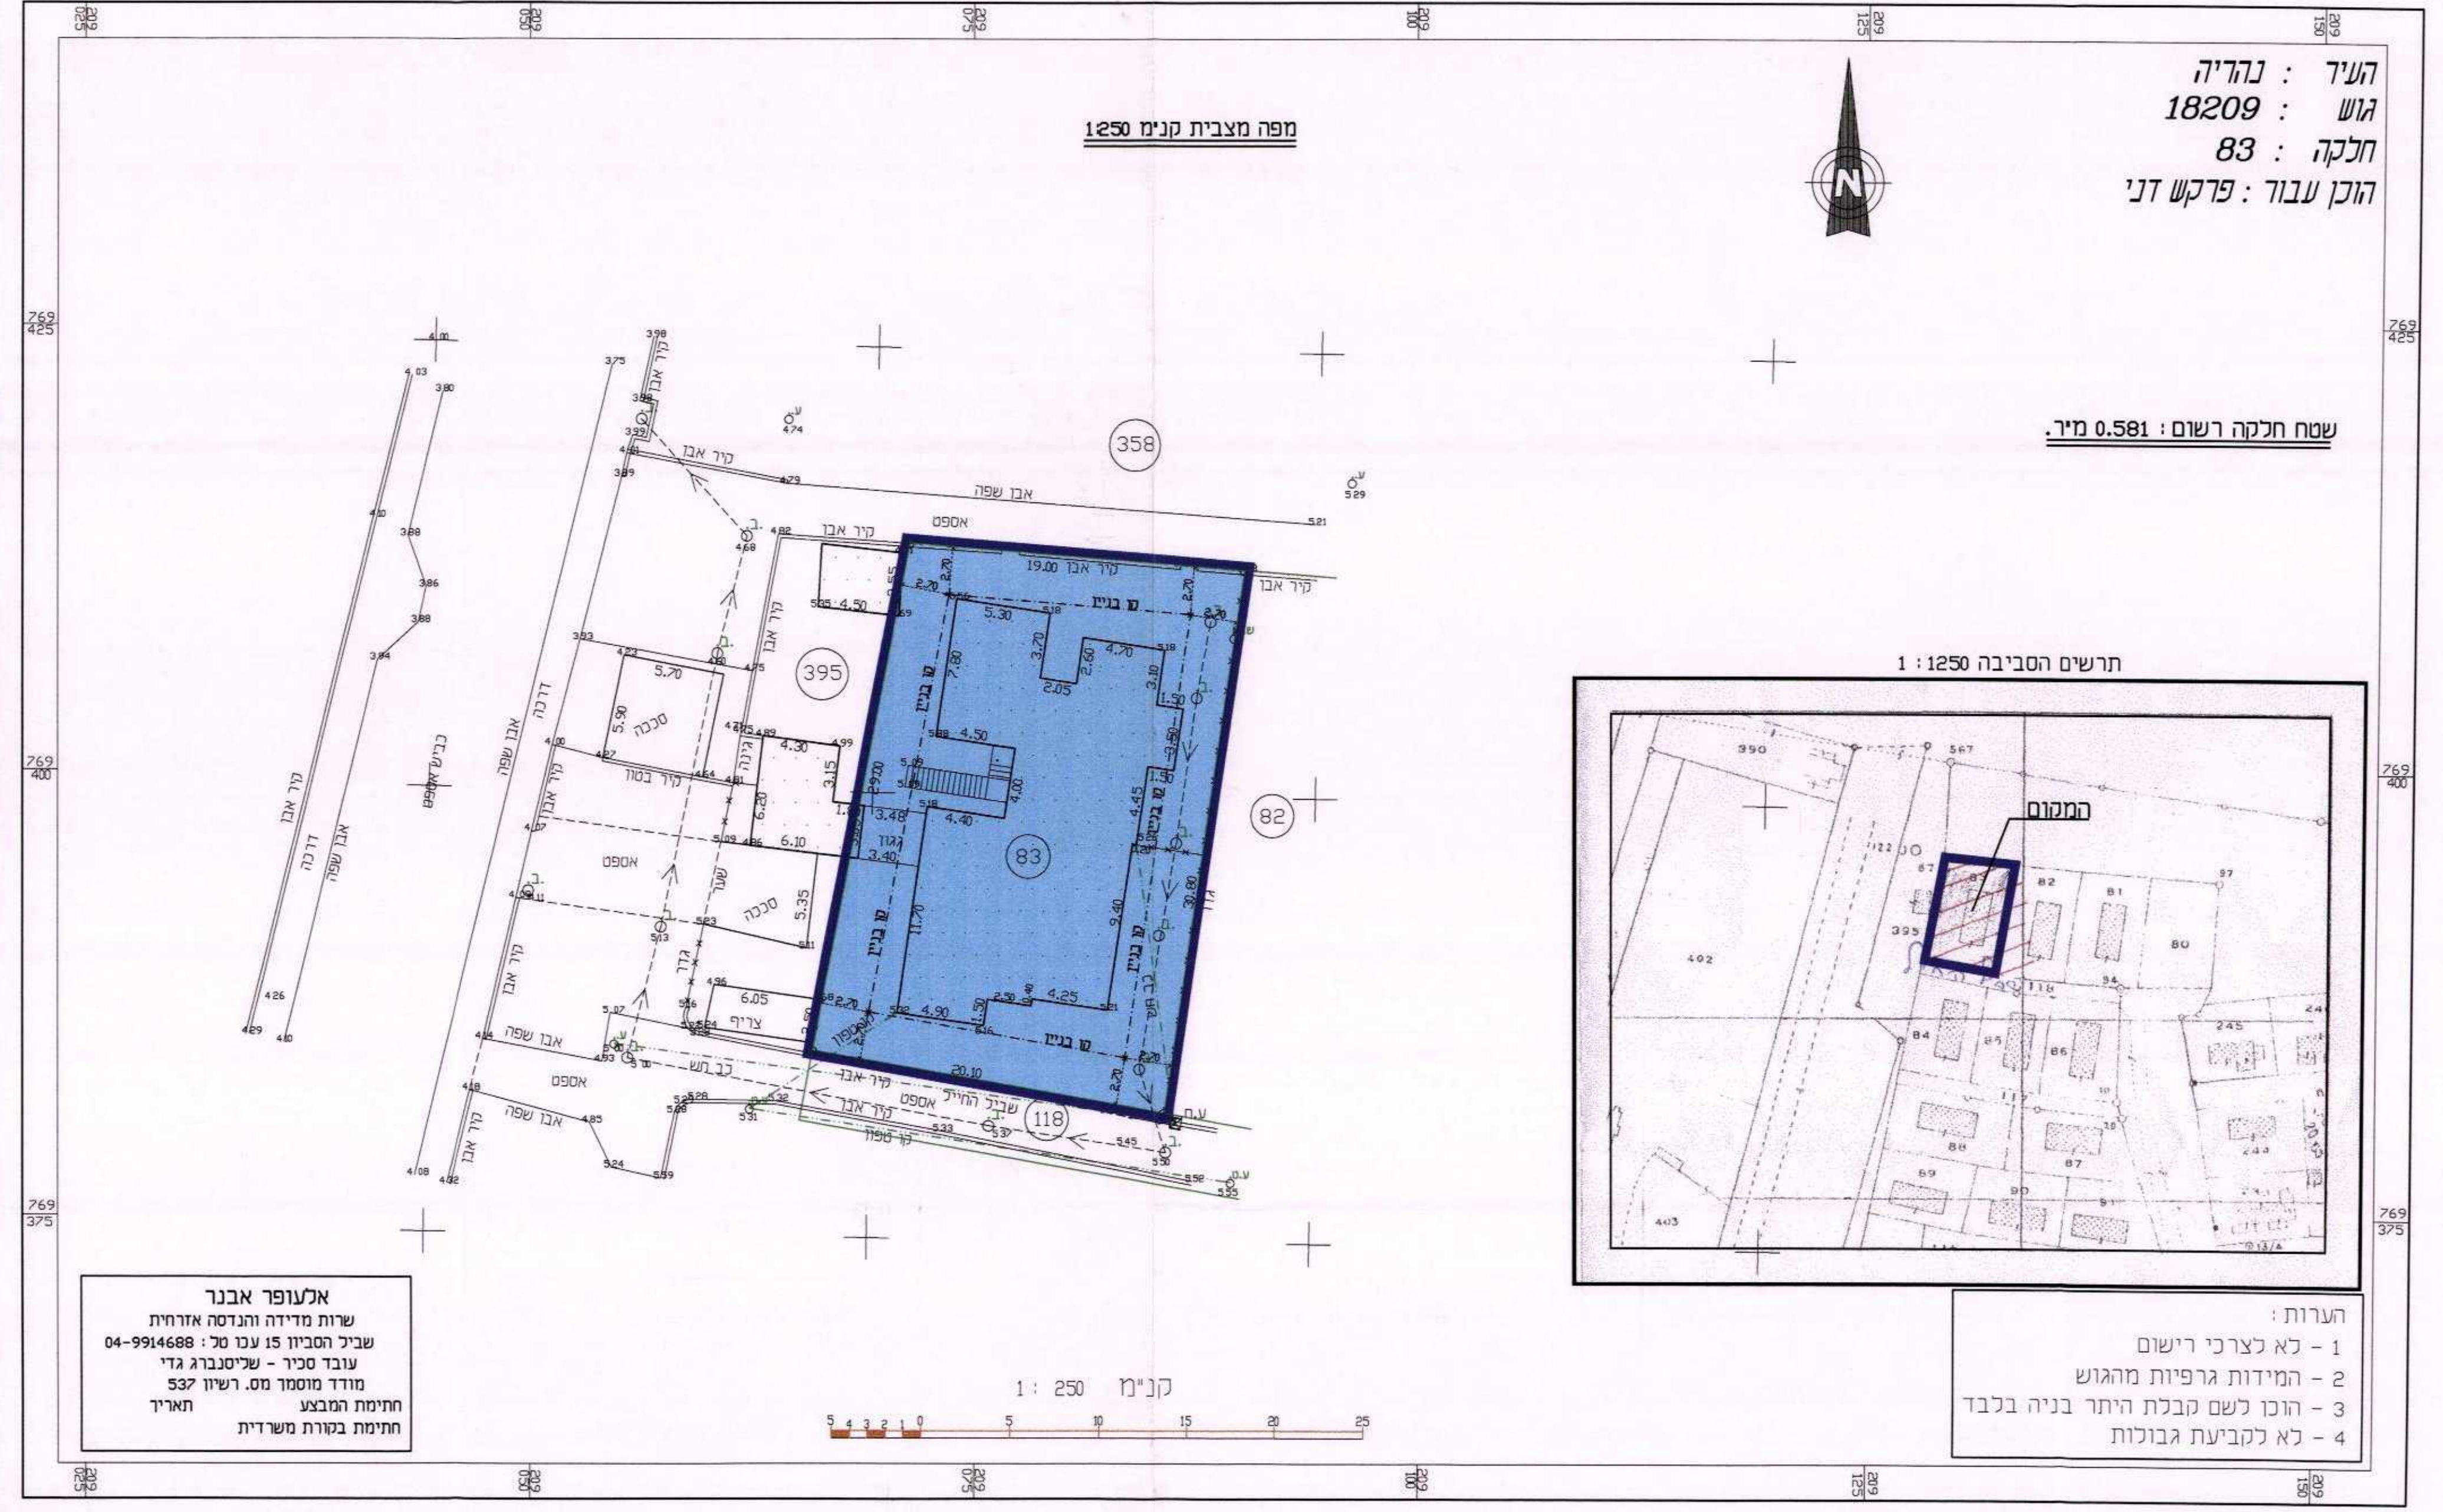

אלעופר אבנר
 שרות מדידה והנדסה אזרחית
 שביל הסביון 15 עכו טל: 04-9914688
 עובד סכר - שליטנברג גדי
 מודד מוסמך מס. רשיון 537
 חתימת המבצע
 חתימת בקורת משרדית

הערות:
 1 - לא לצרכי רישום
 2 - המידות גרפיות מהגוש
 3 - הוכן לשם קבלת היתר בניה בלבד
 4 - לא לקביעת גבולות