

מצ"פ להגן את המ/ק/ 2249 - 17.11.08
 16

מחוז חיפה
מרחב תכנון מקומי חיפה

שינוי תוכנית מתאר מקומית תכנית מס' חפ/מק/2279
 "שינוי בקווי בניין והוספת קומה אחת מעל המותר
 בגוש 12455 חלקה 17 רחוב יואל 7,5 חיפה"



נספח גבולות וקווי בניין
 ק.מ. 1:250

יוזם התכנית: שרלי חליפה
 רחוב יואל 7 חיפה פל: 04-8624931

בעלי הקרקע: פרטיים, רשות הפיתוח, עיריית חיפה.


עורכת התכנית: יפה פרחי - אדריכלית ובונה ערים
 רחוב קרן היסוד 19, חיפה 34970
 טלפקס: 04-8245778

מודד מוסמך: ב. ברמן
 מודד מוסמך חיפה
 דרך העצמאות 16 חיפה
 פל: 04-8523602 פקס: 04-8529411

שטח התכנית: 762.30 מ"ר
 תאריך: 01.09.08

הקרקע הכלולה בתכנית: גוש 12455 חלקה 17 חלק חלקה 35 (דרך)

תרשים סביבה 1:5000

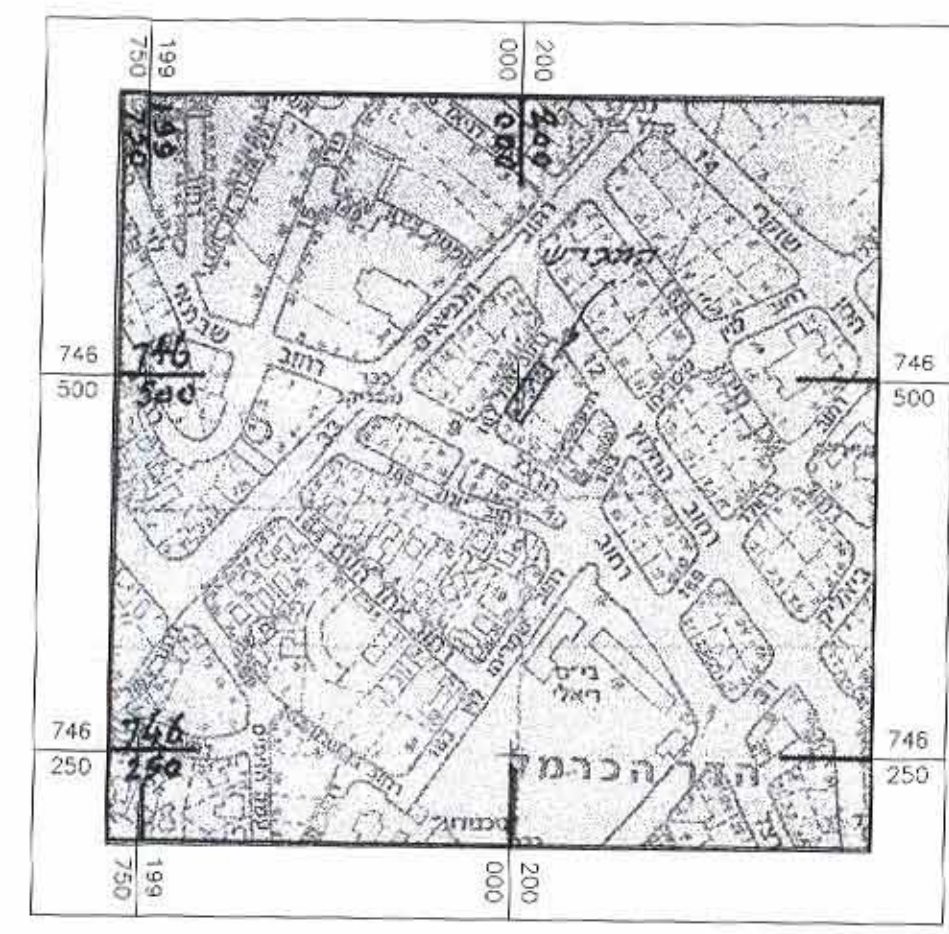

תרשים מקום 1:2500



חתימות

תעודת משטרת חיפה
 יושר תכנוני מס' 2279/10/08
 תעודת המשטרה המקיפה לחפ"ר מס' 2249
 בשיבוש מס' 12
 כ/ח/ג/ה
 יו"ר תעודה


תעודת משטרת חיפה
 חקירת תכנית מס' 2279/10/08
 תעודת המשטרה המקיפה לחפ"ר מס' 2249
 בשיבוש מס' 93
 יו"ר תעודה

הודעה על אישור תכנית מס' 2249
 פורסמה בילקוט הפרסומים מס' 5906
 מיום 22.1.09

הודעה על הפקדת תכנית מס' 2249
 פורסמה בילקוט הפרסומים מס' 5918
 מיום 16.6.08


מקרא:

	גבול התכנית
	קו רחוב
	קו בניין
	קו בניין למרפסות מקורות
	קו בניין לקומת קרקע
	מספר הדרך
	מרווח קדמי מינימלי
	רוחב הדרך
	גבול חלקה רשומה ומספרה
	גבול חלקה לביטול ומספרה
	מבנה להריסה
	מספר קומות
	קו פלפון
	קו חשמל
	מגרש חדש

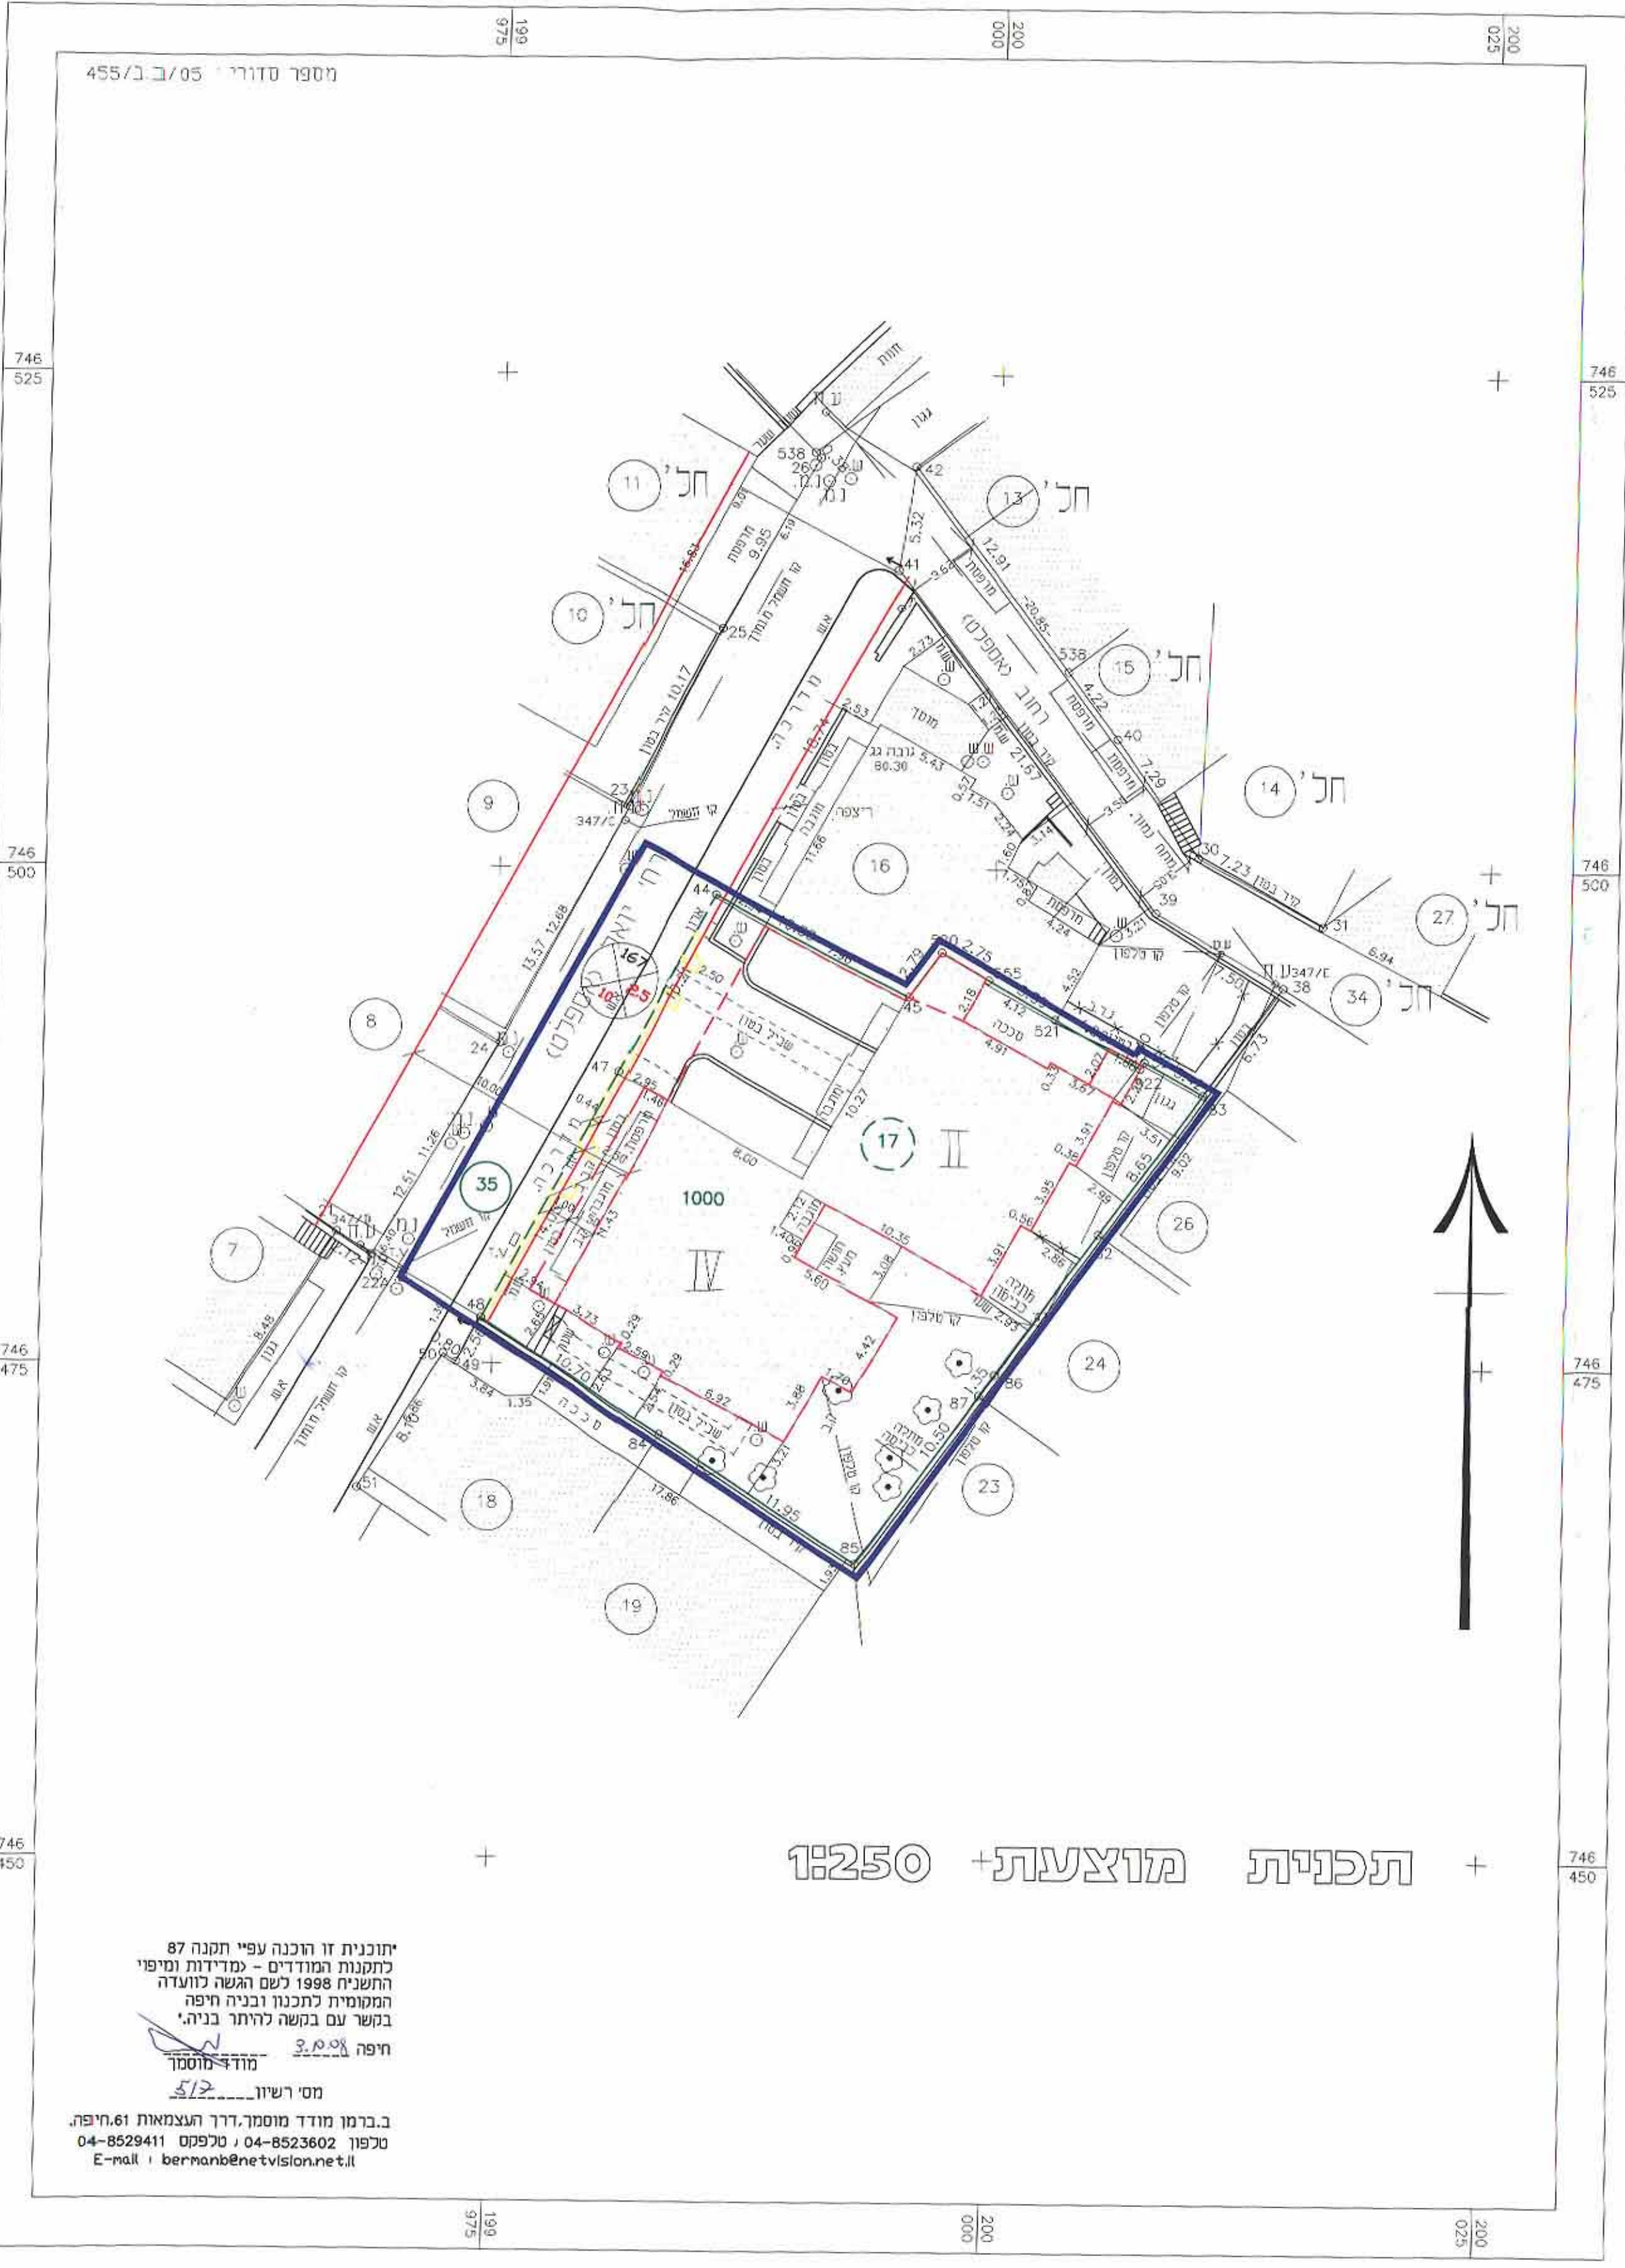

תכנית מוצעת 1:250

יתוכנית זו הוכנה ע"י חמנה 87
 לחקנת המודדים - מודירות וסיפוי
 התעתיק 1998 לשם המשלוח לועדה
 המקומית לתכנון ובניה חיפה
 במקשר עם המשלוח לרשות בנייה
 חיפה 3.12.08
 מודד-מוסמך
 מס' רישוי 512
 ב.ברמן מודד מוסמך. דרך העצמאות 16 חיפה.
 טלפון 04-8523602 / 04-8529411
 E-mail: bernan@netvision.net.il

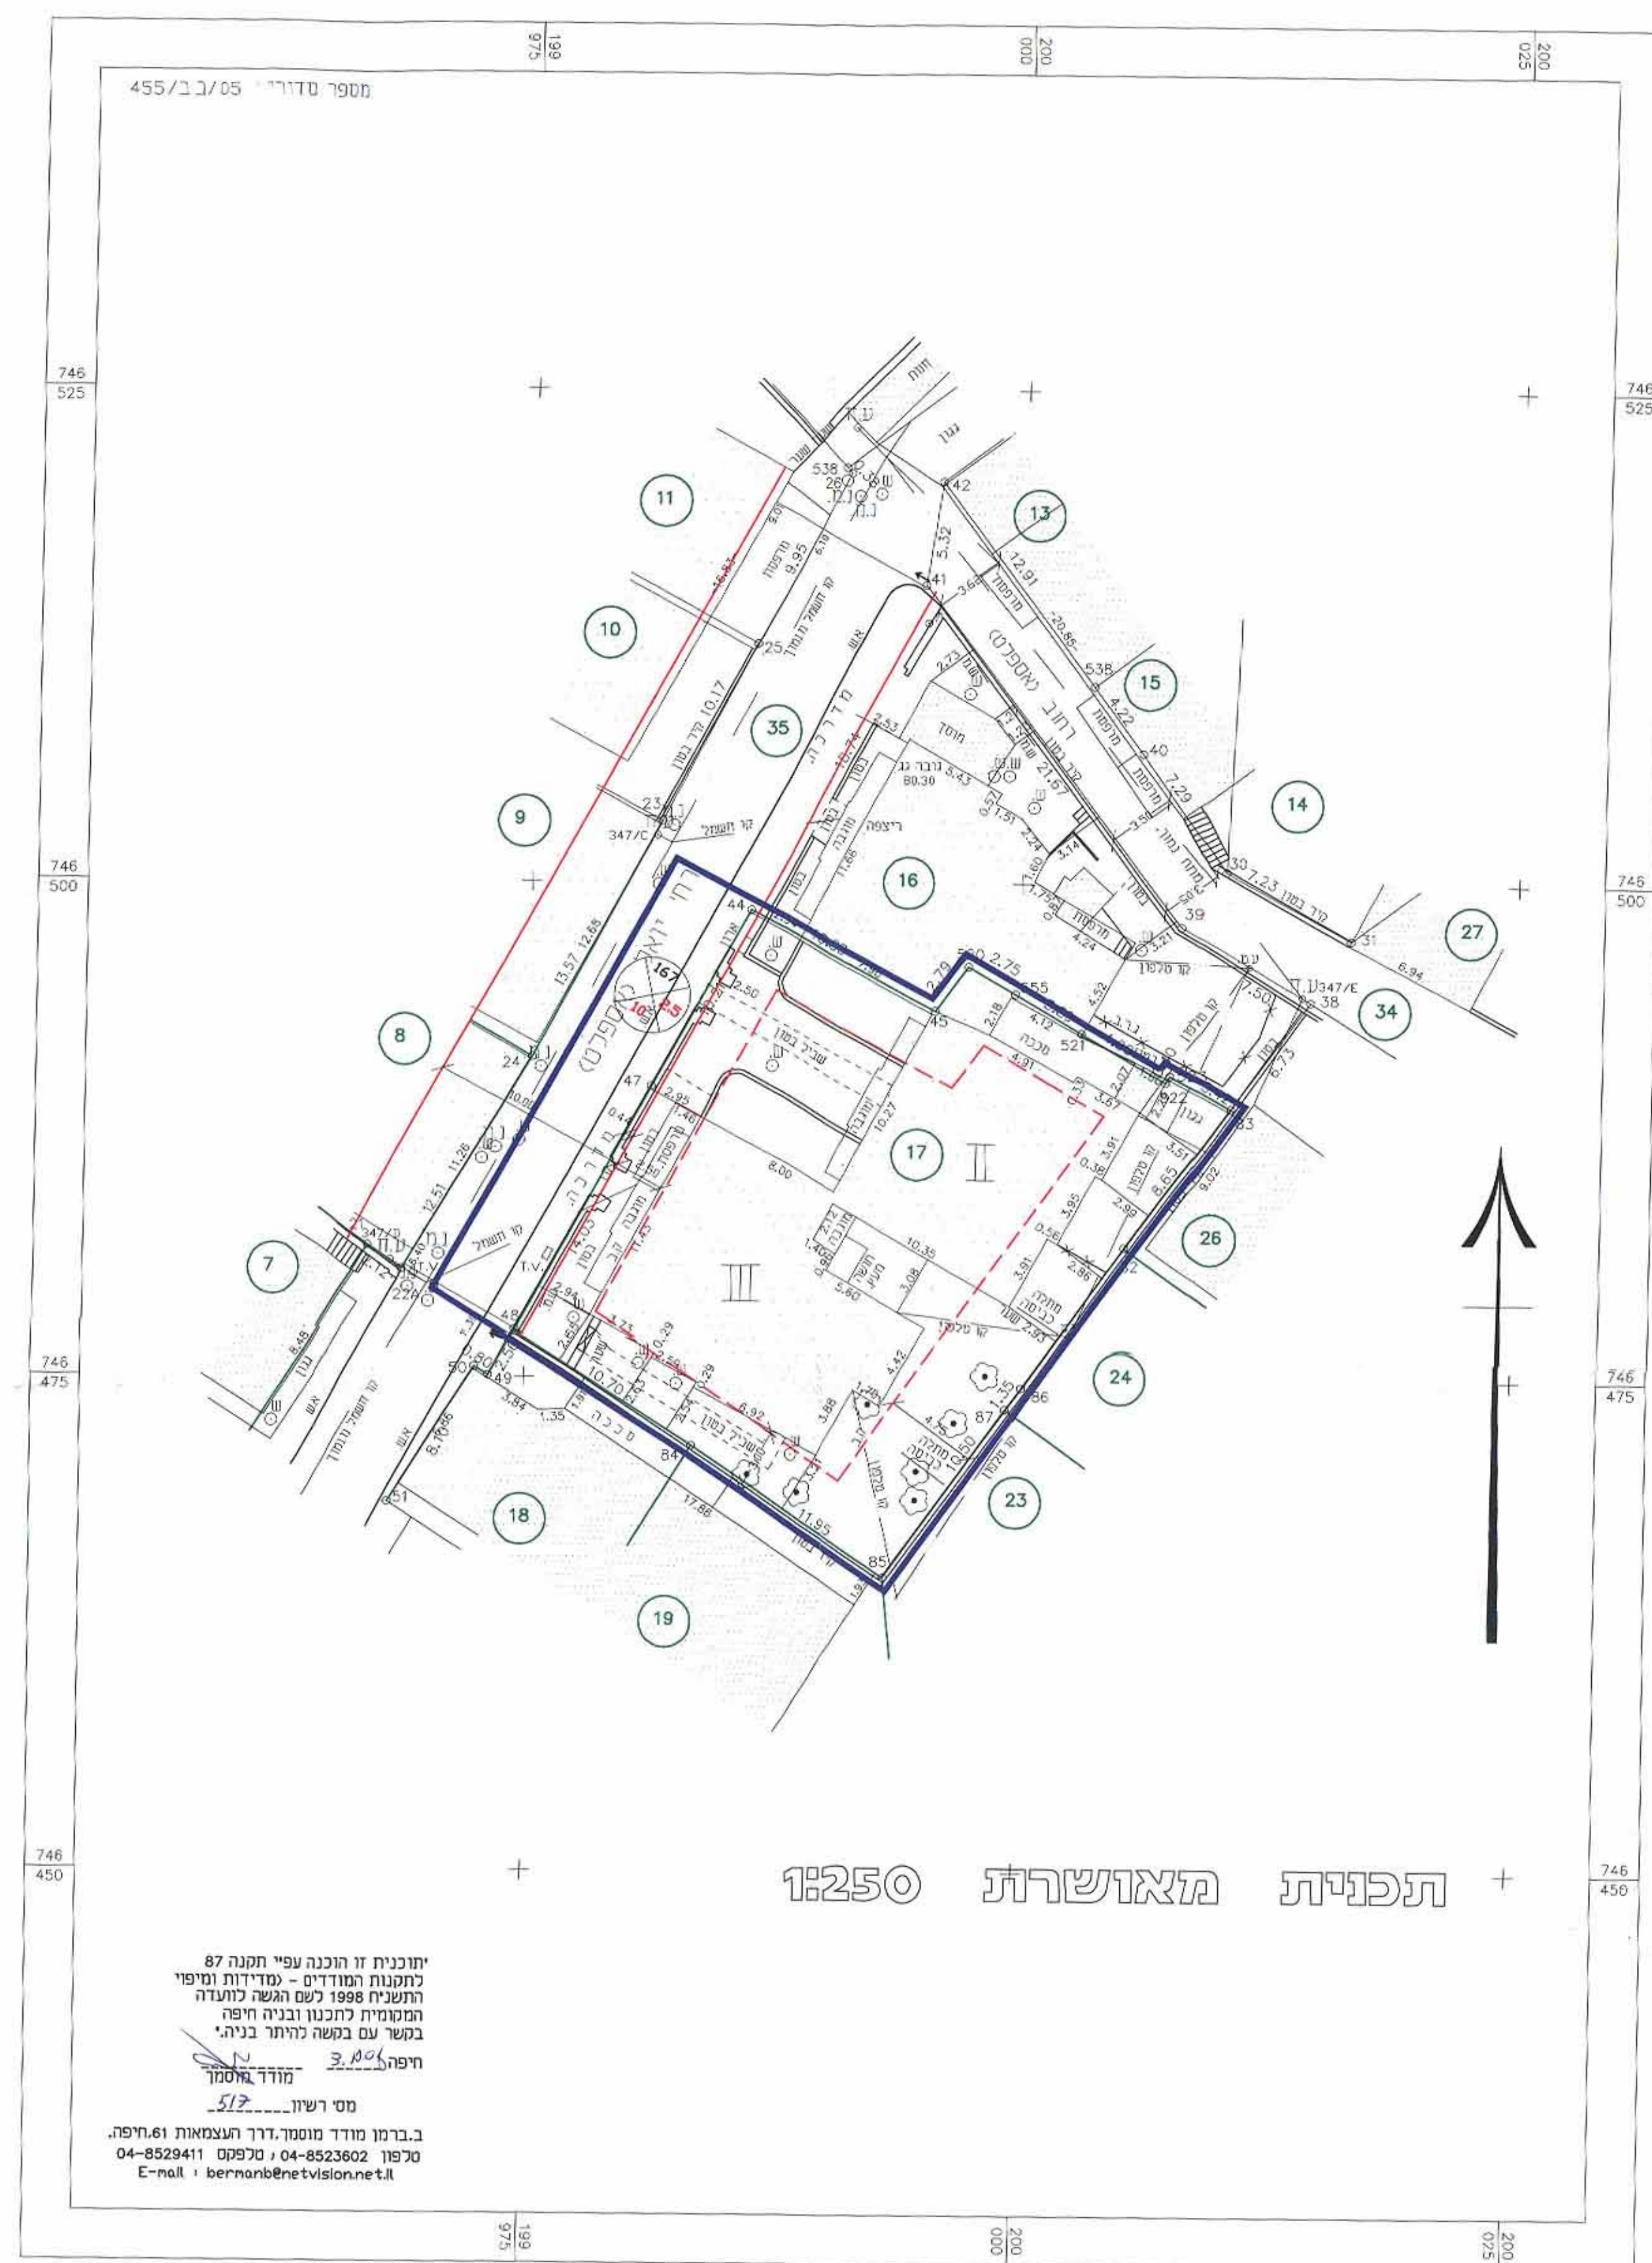

תכנית מאושרת 1:250

יתוכנית זו הוכנה ע"י חמנה 87
 לחקנת המודדים - מודירות וסיפוי
 התעתיק 1998 לשם המשלוח לועדה
 המקומית לתכנון ובניה חיפה
 במקשר עם המשלוח לרשות בנייה
 חיפה 3.12.08
 מודד-מוסמך
 מס' רישוי 512
 ב.ברמן מודד מוסמך. דרך העצמאות 16 חיפה.
 טלפון 04-8523602 / 04-8529411
 E-mail: bernan@netvision.net.il