



תכנית מס' מ/מק/14

מגרש 6א, עמיקם

תכנית מתאר מקומית הכוללת הוראות של תכנית מפורטת

תשריט

א'יחוד וחלוקה	סמכות ראשית	אופי התכנית
---	ועדה מקומית	תכנית עשיתן מכוחה להוציא התורים

מחוז :
מרחב תכנון מקומי :
רשות מקומית :


שטח התכנית :

קנה מידה :

גורמים וחלקות בתכנית:

גוש	סוג הגוש	חלקות בשלמותן	חלקי חלקות
11984	מוסדר	---	11, 10

חותמות מוסד התכנון :

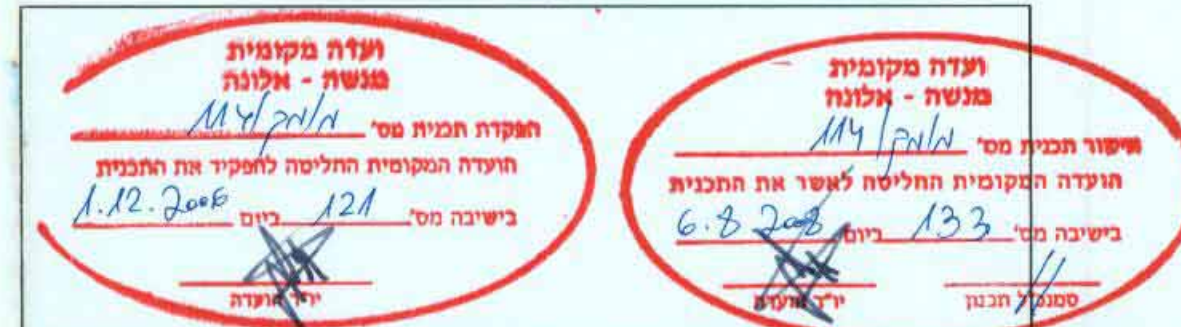

שלב: רגשה

מהדורה : 1

תאריך : 02/09/02




שמות וחותמות :

מגיש התכנית	מחשב עמיקם, ד.ו. חשבה 37830	מחשב: 04-6389355	חשבה: 04-6389355
בעל חזכויות בקרקע	מינהל מקרקעי ישראל	מחשב: 04-6389355	חשבה: 04-6389355
עורך התכנית	אמנת אלצור	מחשב: 04-6290980	חשבה: 04-6290980
מודד	ת.ד. 1067, עפולה ט"ל 18550	מחשב: 04-6528087	חשבה: 04-6528087

טבלת שטחים :

מחוז	מחוז	מחוז	מחוז
ישר	במ"ר	ב-%	ישר
מגורם מיוחד	1,162	100.00	מגורם מיוחד
מחוז	1,162	100.00	מחוז

אין להשתמש בתכנית זו לטובת אף אדם אחר, אלא כפי שהיא הוצגה לראשונה. כל שינוי או תיקון בתכנית זו, ללא אישור מפורש של הוועדה המקומית לתכנון ובנייה, ייחשב כעריכת דגם. 

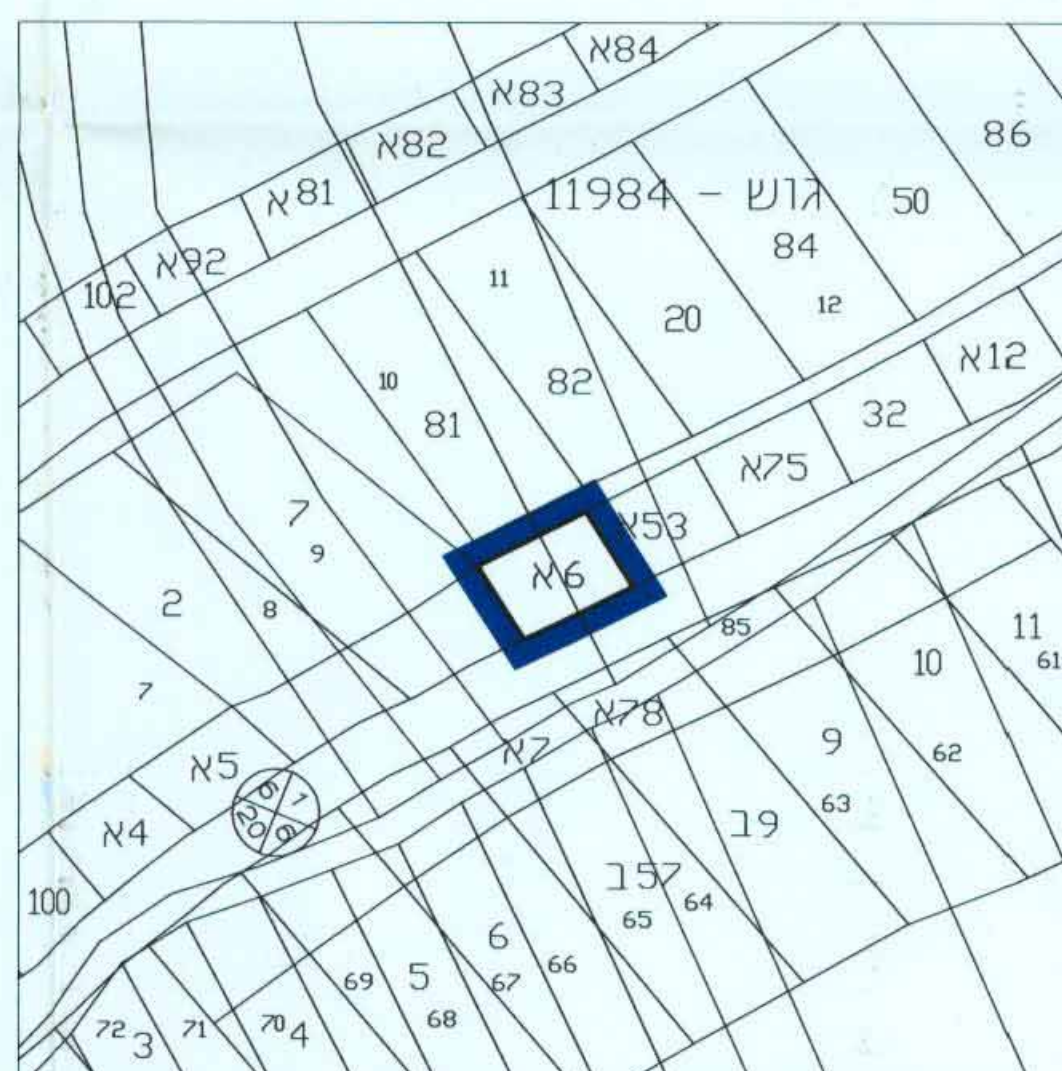

תרשים סביבה

קנה 1:2,500

שם הקובץ: Index_go.dwg


מקרא מצב מאושר



מחוז :
נפה :
מקום :
גוש :
חלקות :
מגרש :
שטח :

הוכן עבור : אריק אושורוביץ

מפה מצבית
קנה 1:250

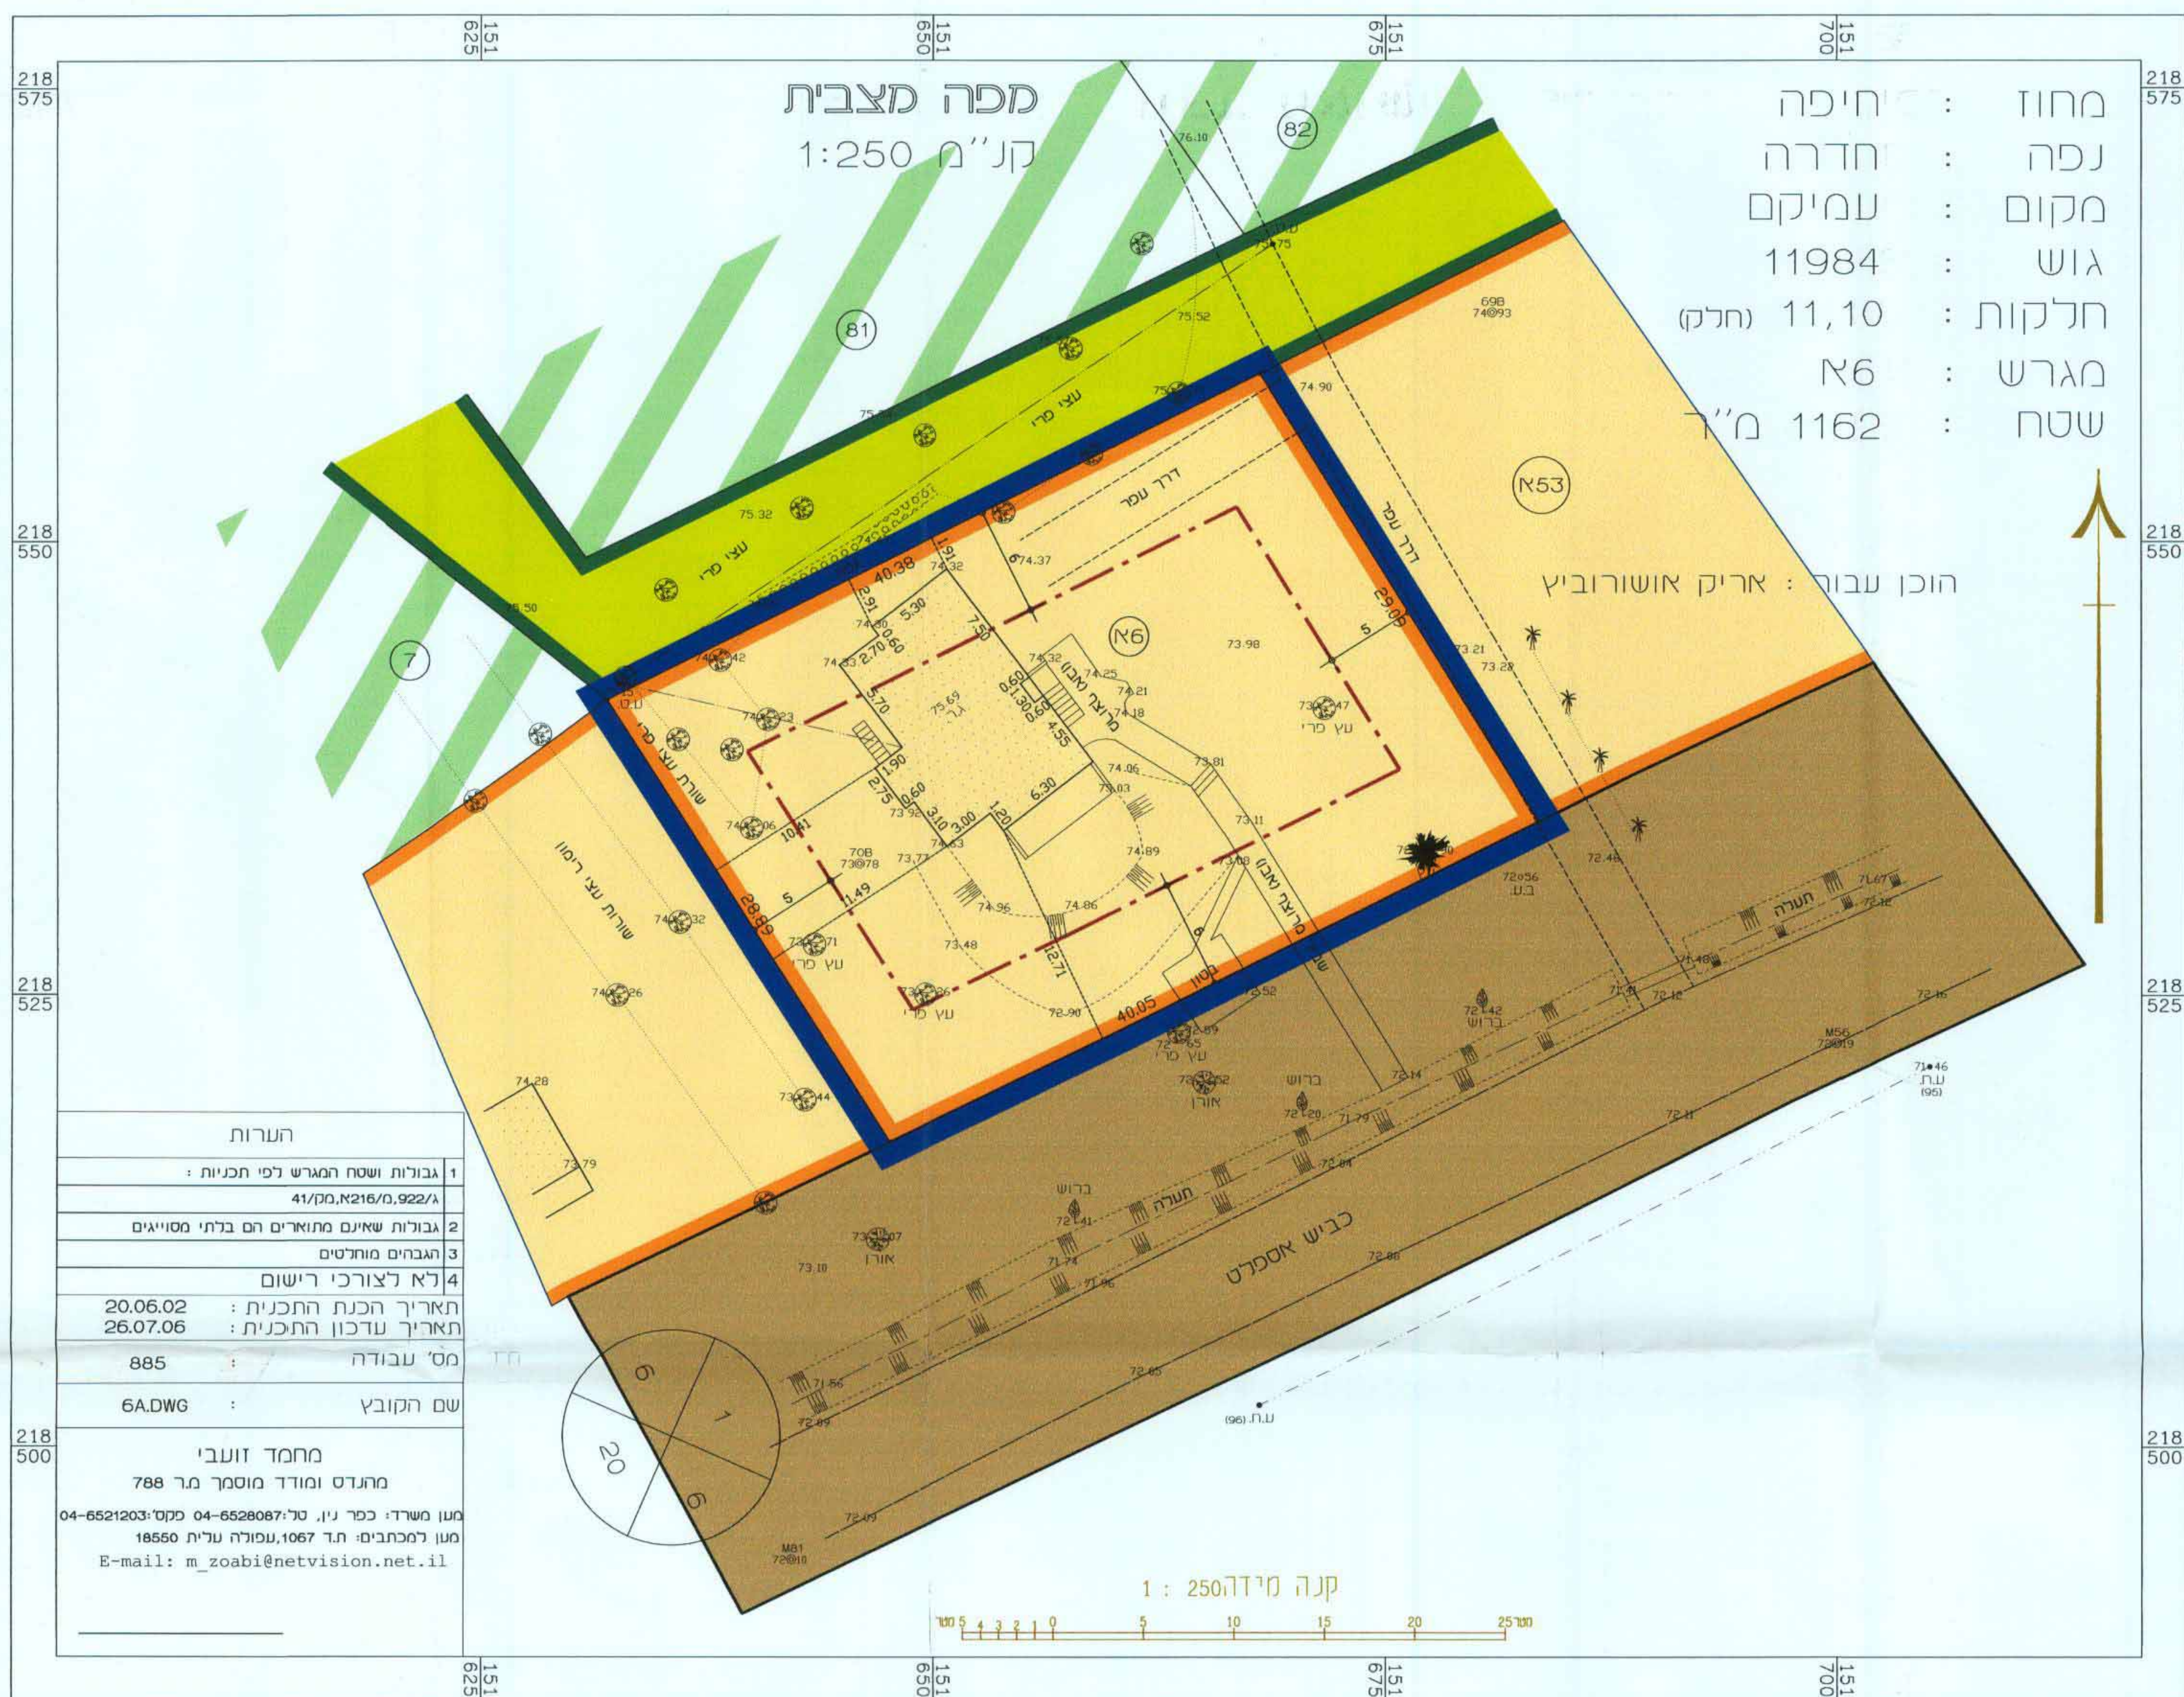

ק.מ. 1:250

מצב מאושר


מקרא מצב מוצע



מחוז :
נפה :
מקום :
גוש :
חלקות :
מגרש :
שטח :

הוכן עבור : אריק אושורוביץ

מפה מצבית
קנה 1:250

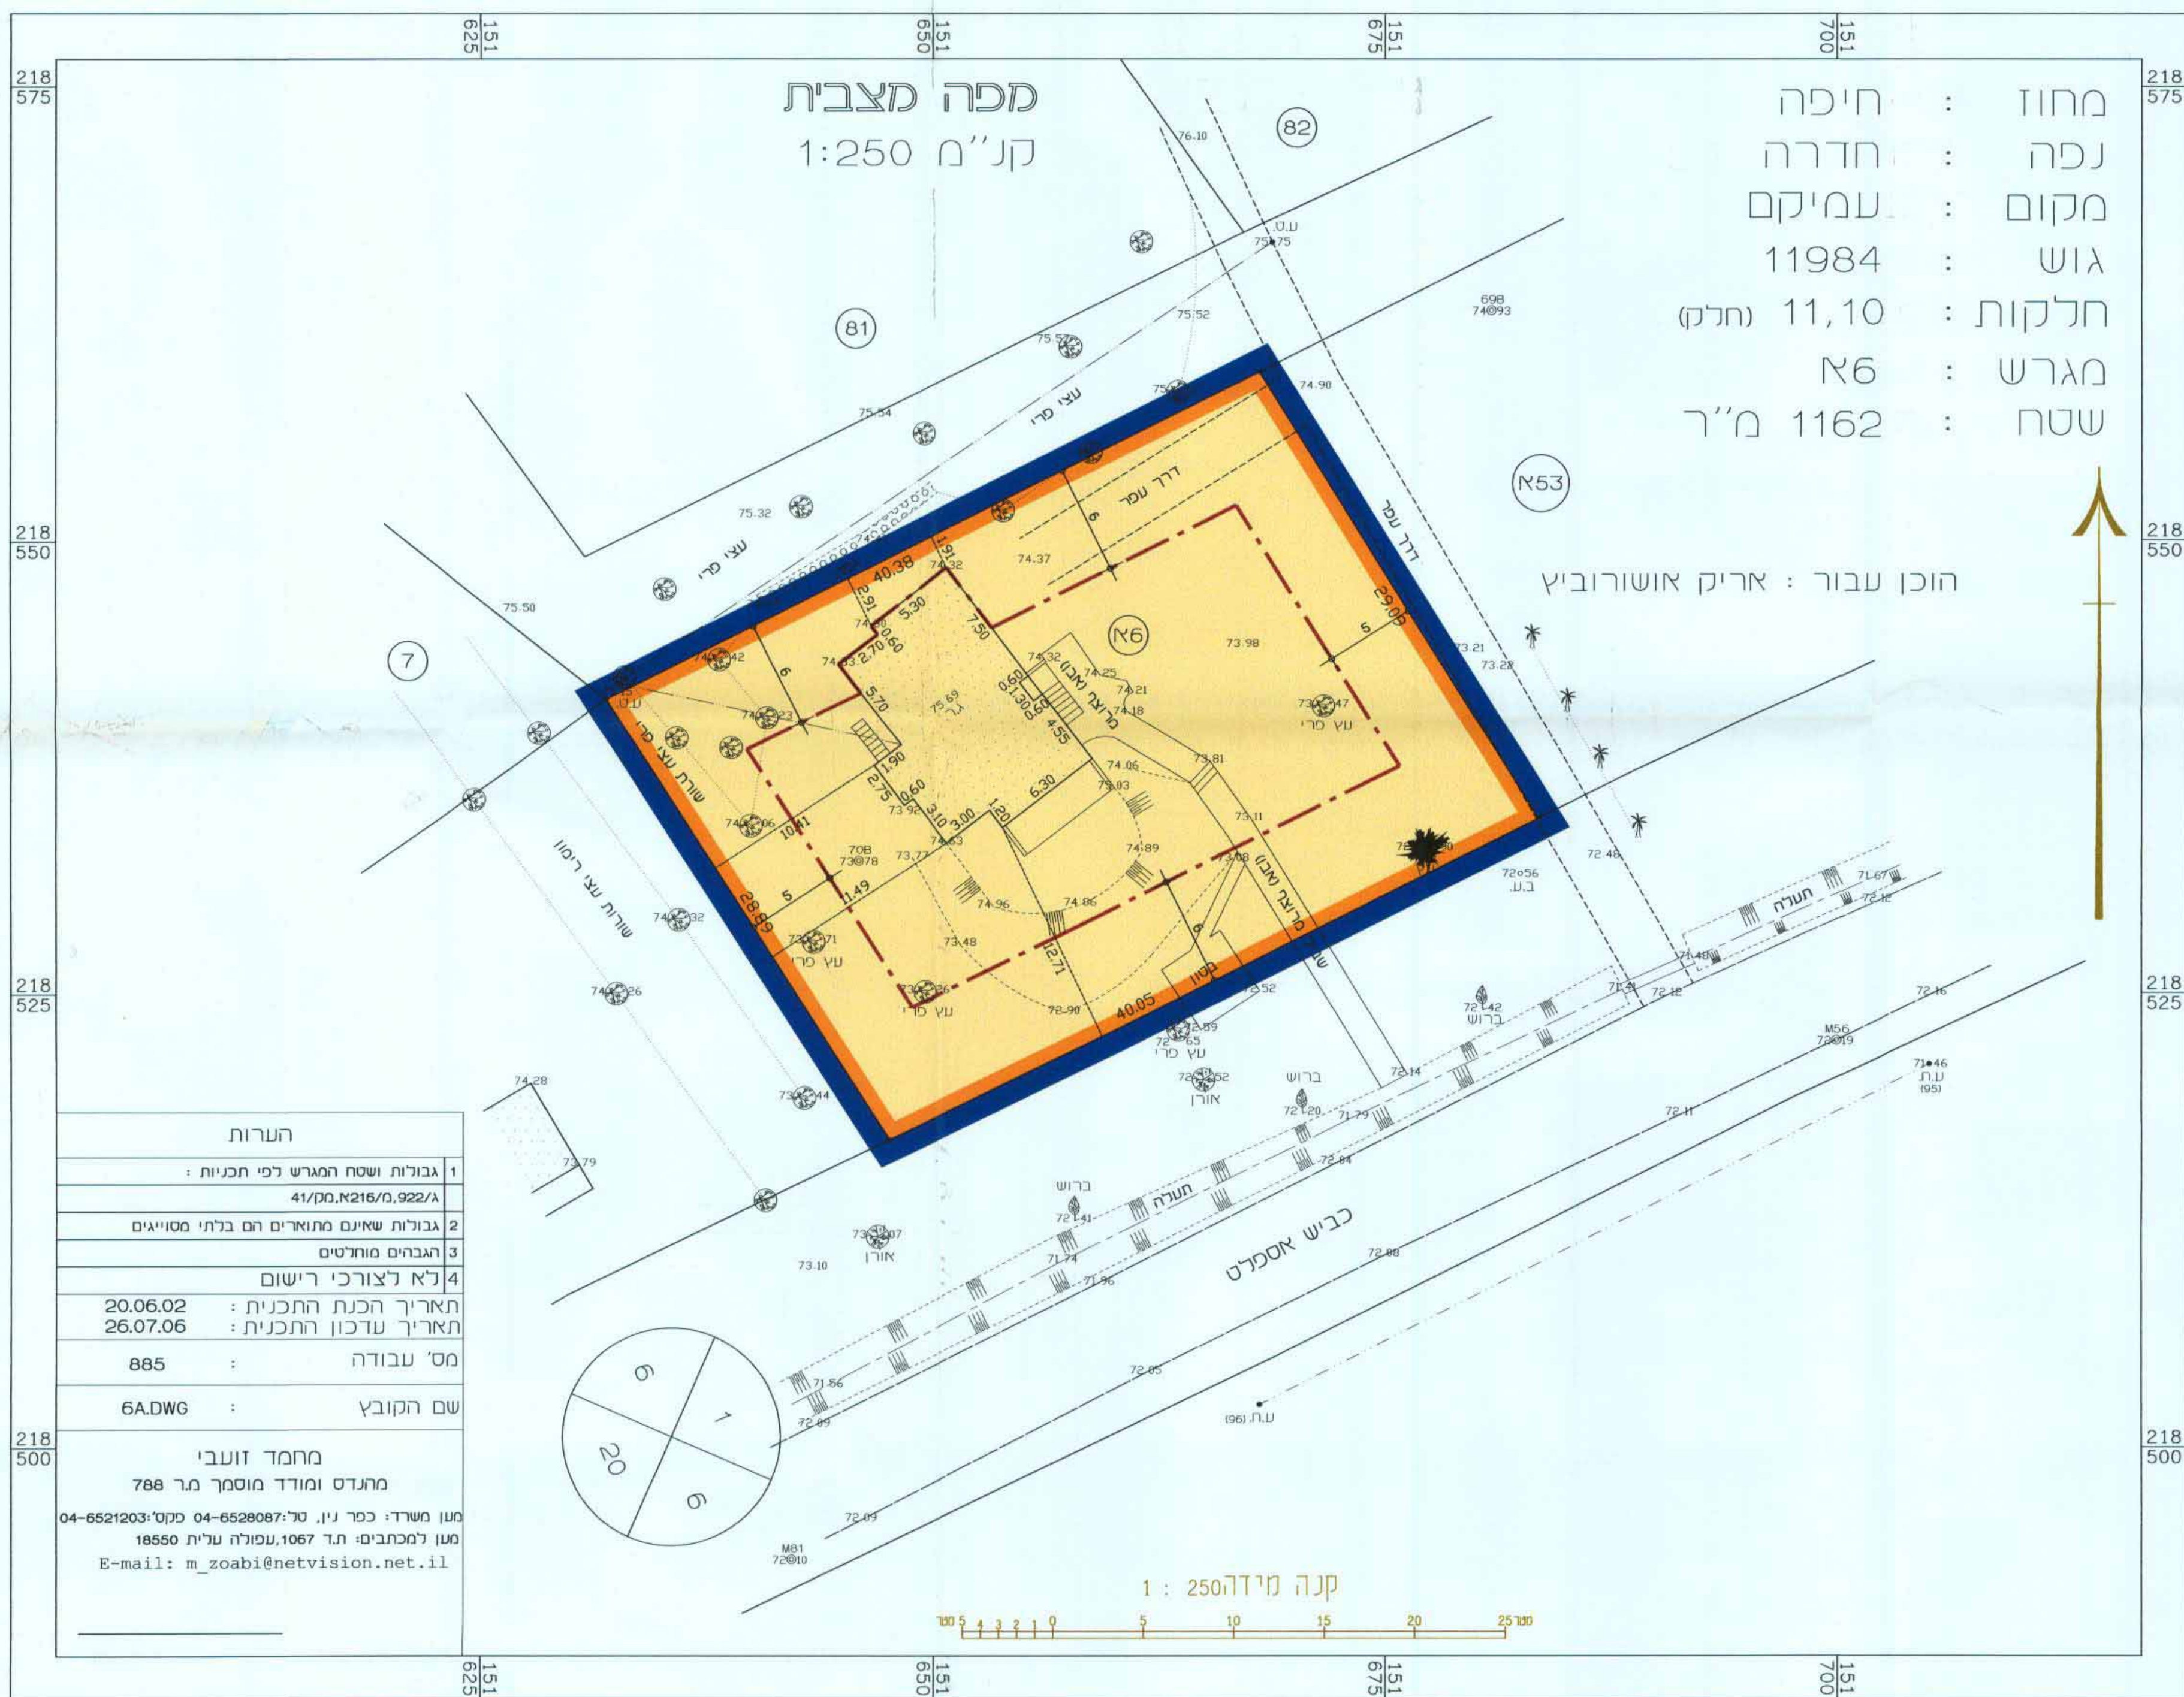

ק.מ. 1:250

מצב מוצע