

טבלת שטחים

מצב קיים מצב מוצע

האזור	השטח במ"ר	השטח ב %	השטח במ"ר	השטח ב %
שטח ציבורי מסחרי משולב	5948	84.2	—	—
שטח למסחר ציבורי	—	—	1393	19.7
שטח ציבורי פתוח	488	6.9	542	7.7
אזור מגורים א'	629	8.9	3891	55.1
שביל ציבורי	—	—	148	2.1
דרכים	7065	100.0	1091	15.4
סה"כ	7065	100.0	7065	100.0

משרד הפנים מחוז חיפה
 חוק התכנון והבניה תשכ"ה-1965
 אישור תכנית מס' 115/16
 הועדה ביטוח המרחבים מס' 5955
 תאריך: 29.5.09
 יו"ר: ד"ר אהרון


הודעה על אישור תכנית מס' 115/16
 גורמת ביטוח המרחבים מס' 5955
 מס' 29.5.09

הודעה על הקמת תוכנית מס' 115/16
 גורמת ביטוח המרחבים מס' 5955
 מס' 29.5.09


מחוז חיפה
 מרחב תכנון מקומי - קרית טבעון
 תכנית מפורטת מס' טב/150א
 שינוי יעוד משטח ציבורי מסחרי משולב למגורים ציבורי ושפ"פ
 המהווה שינוי לתכנית מתאר טב/66

מחוז : חיפה
 נפה : חיפה
 רשות מקומית : קרית טבעון
 גוש : 11388
 חלקות : 116.44.43 (חלק)
 שטח התכנית : 7065 מ"ר
 יוזם התכנית : מועצה מקומית ק. טבעון
 בעלי הקרקע : מ.מ.י

מחשב
 מידות: שרדף, בראג וסוכר בורגה אררה
 חידוגים: 76 ופח 2622 50 2622 388 04-822234/822388


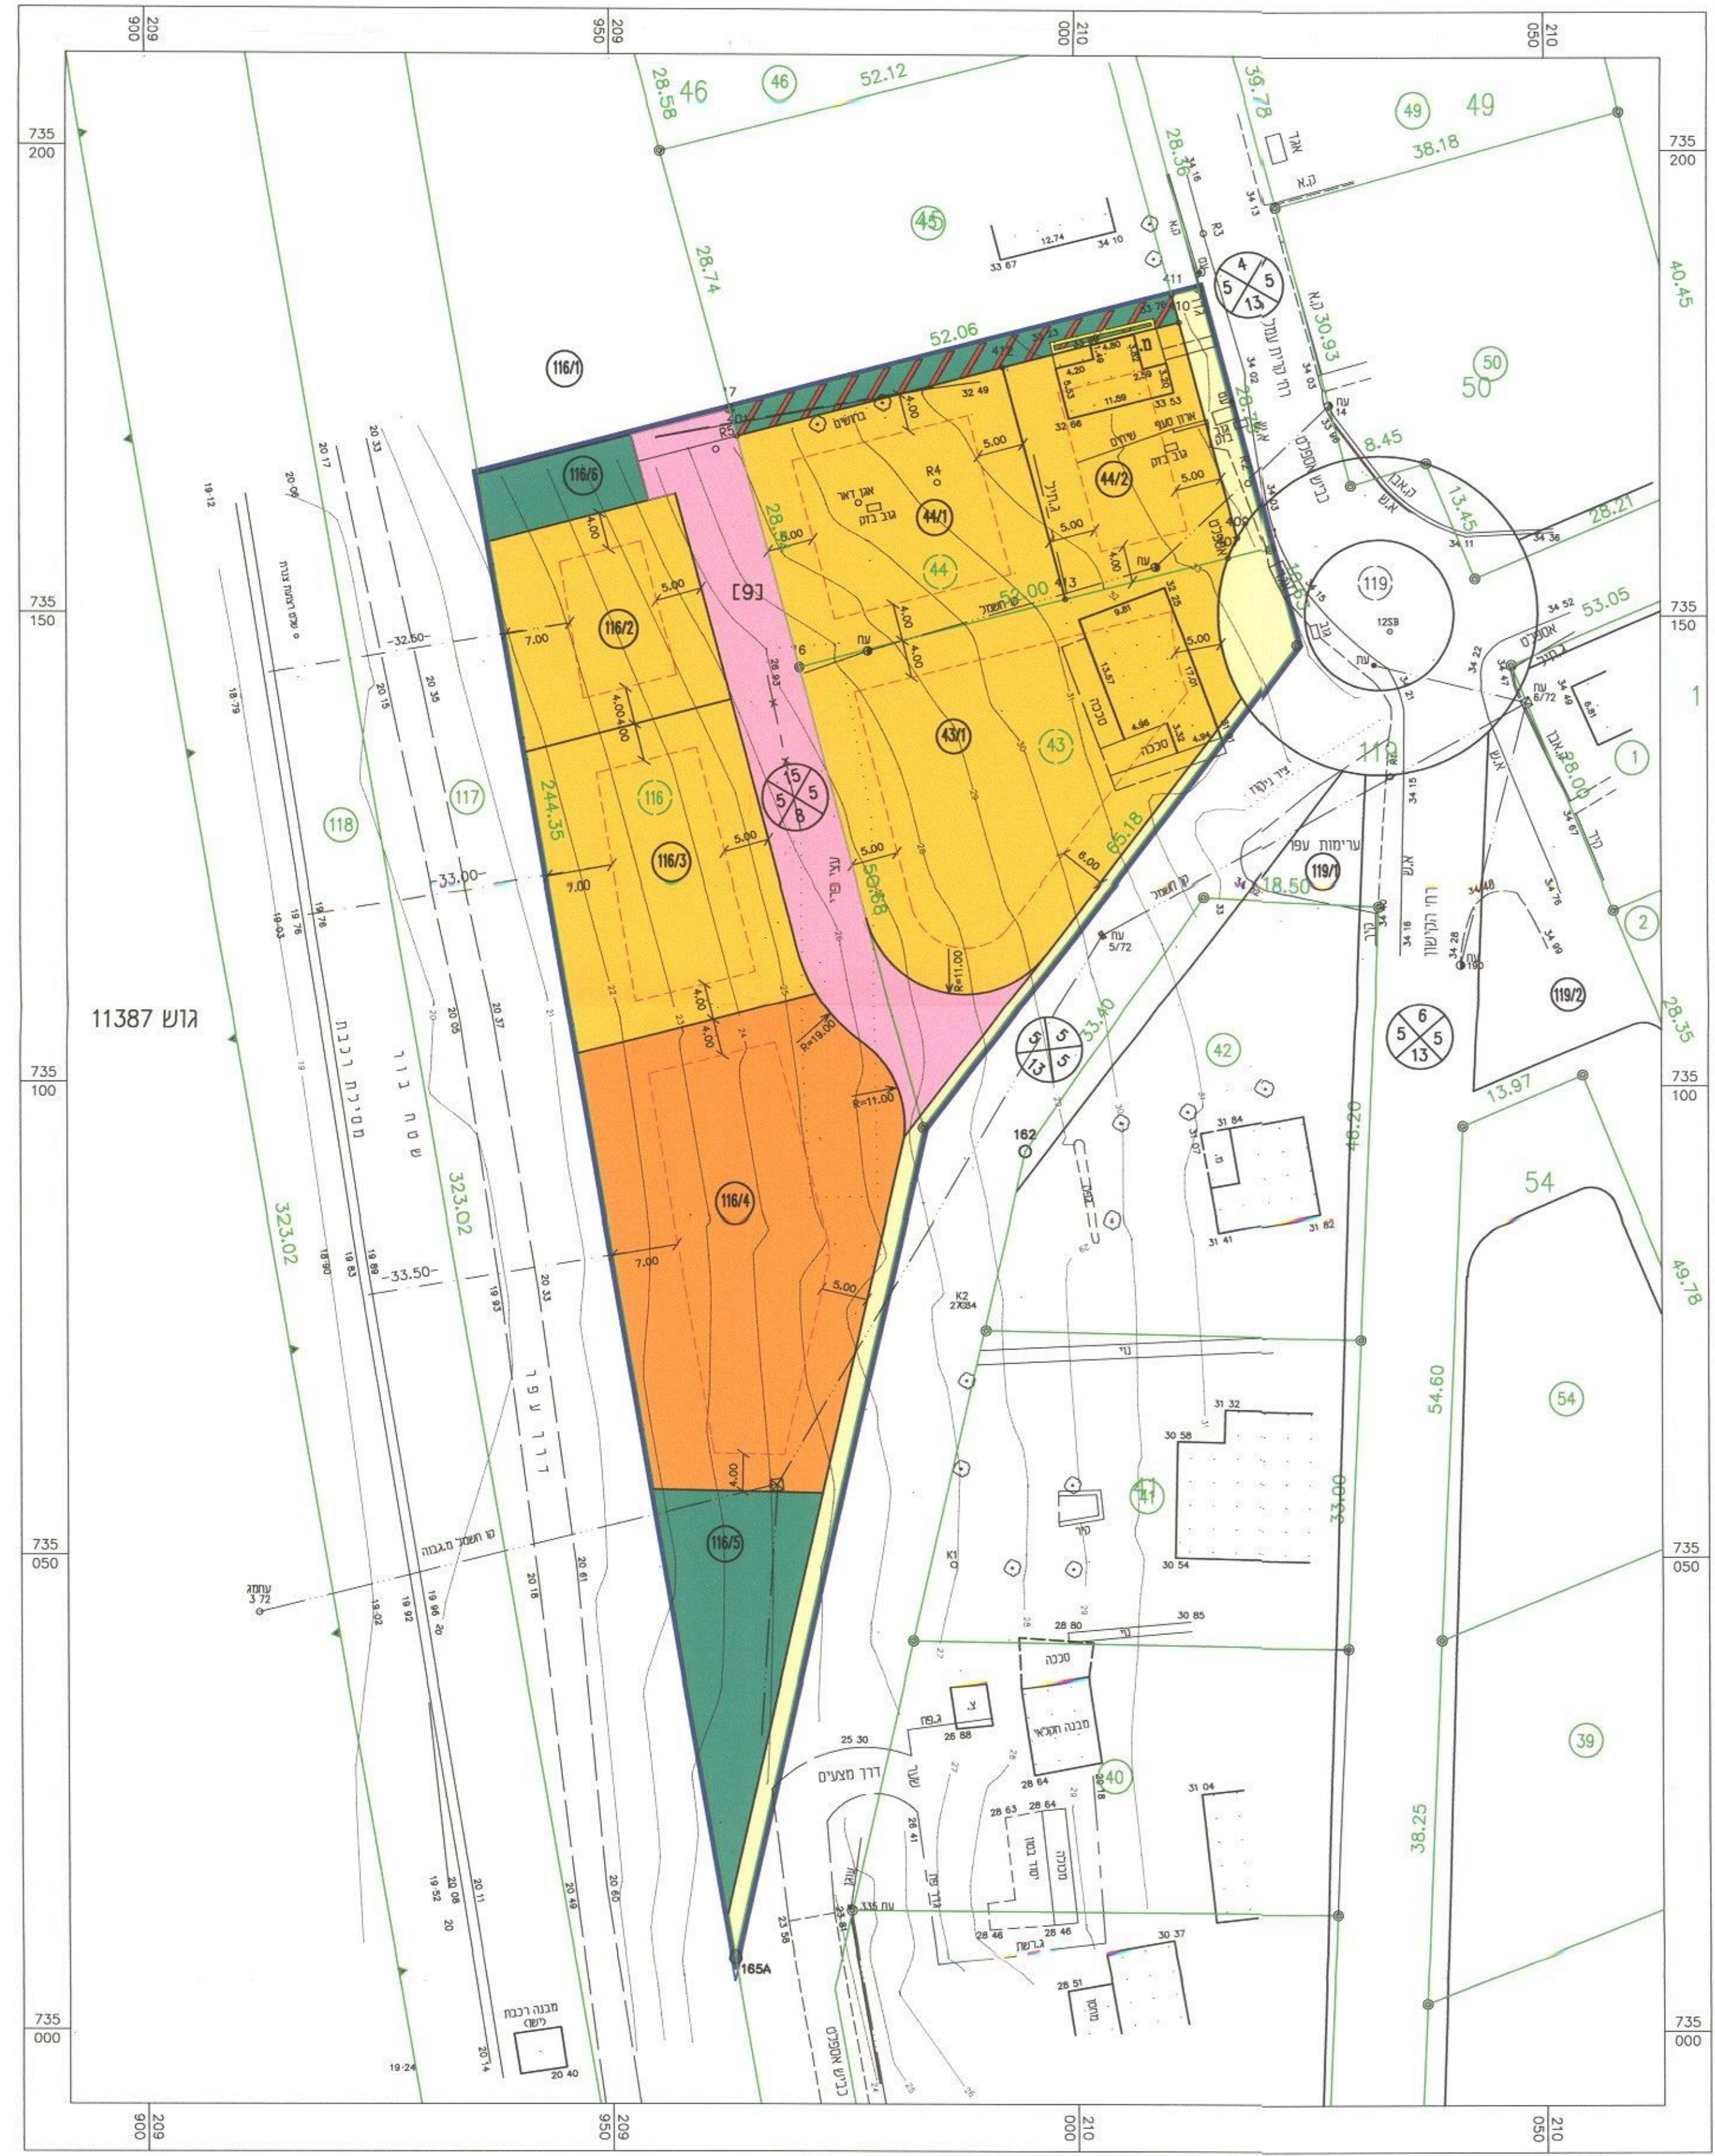


מצב מוצע קני"מ 1:500

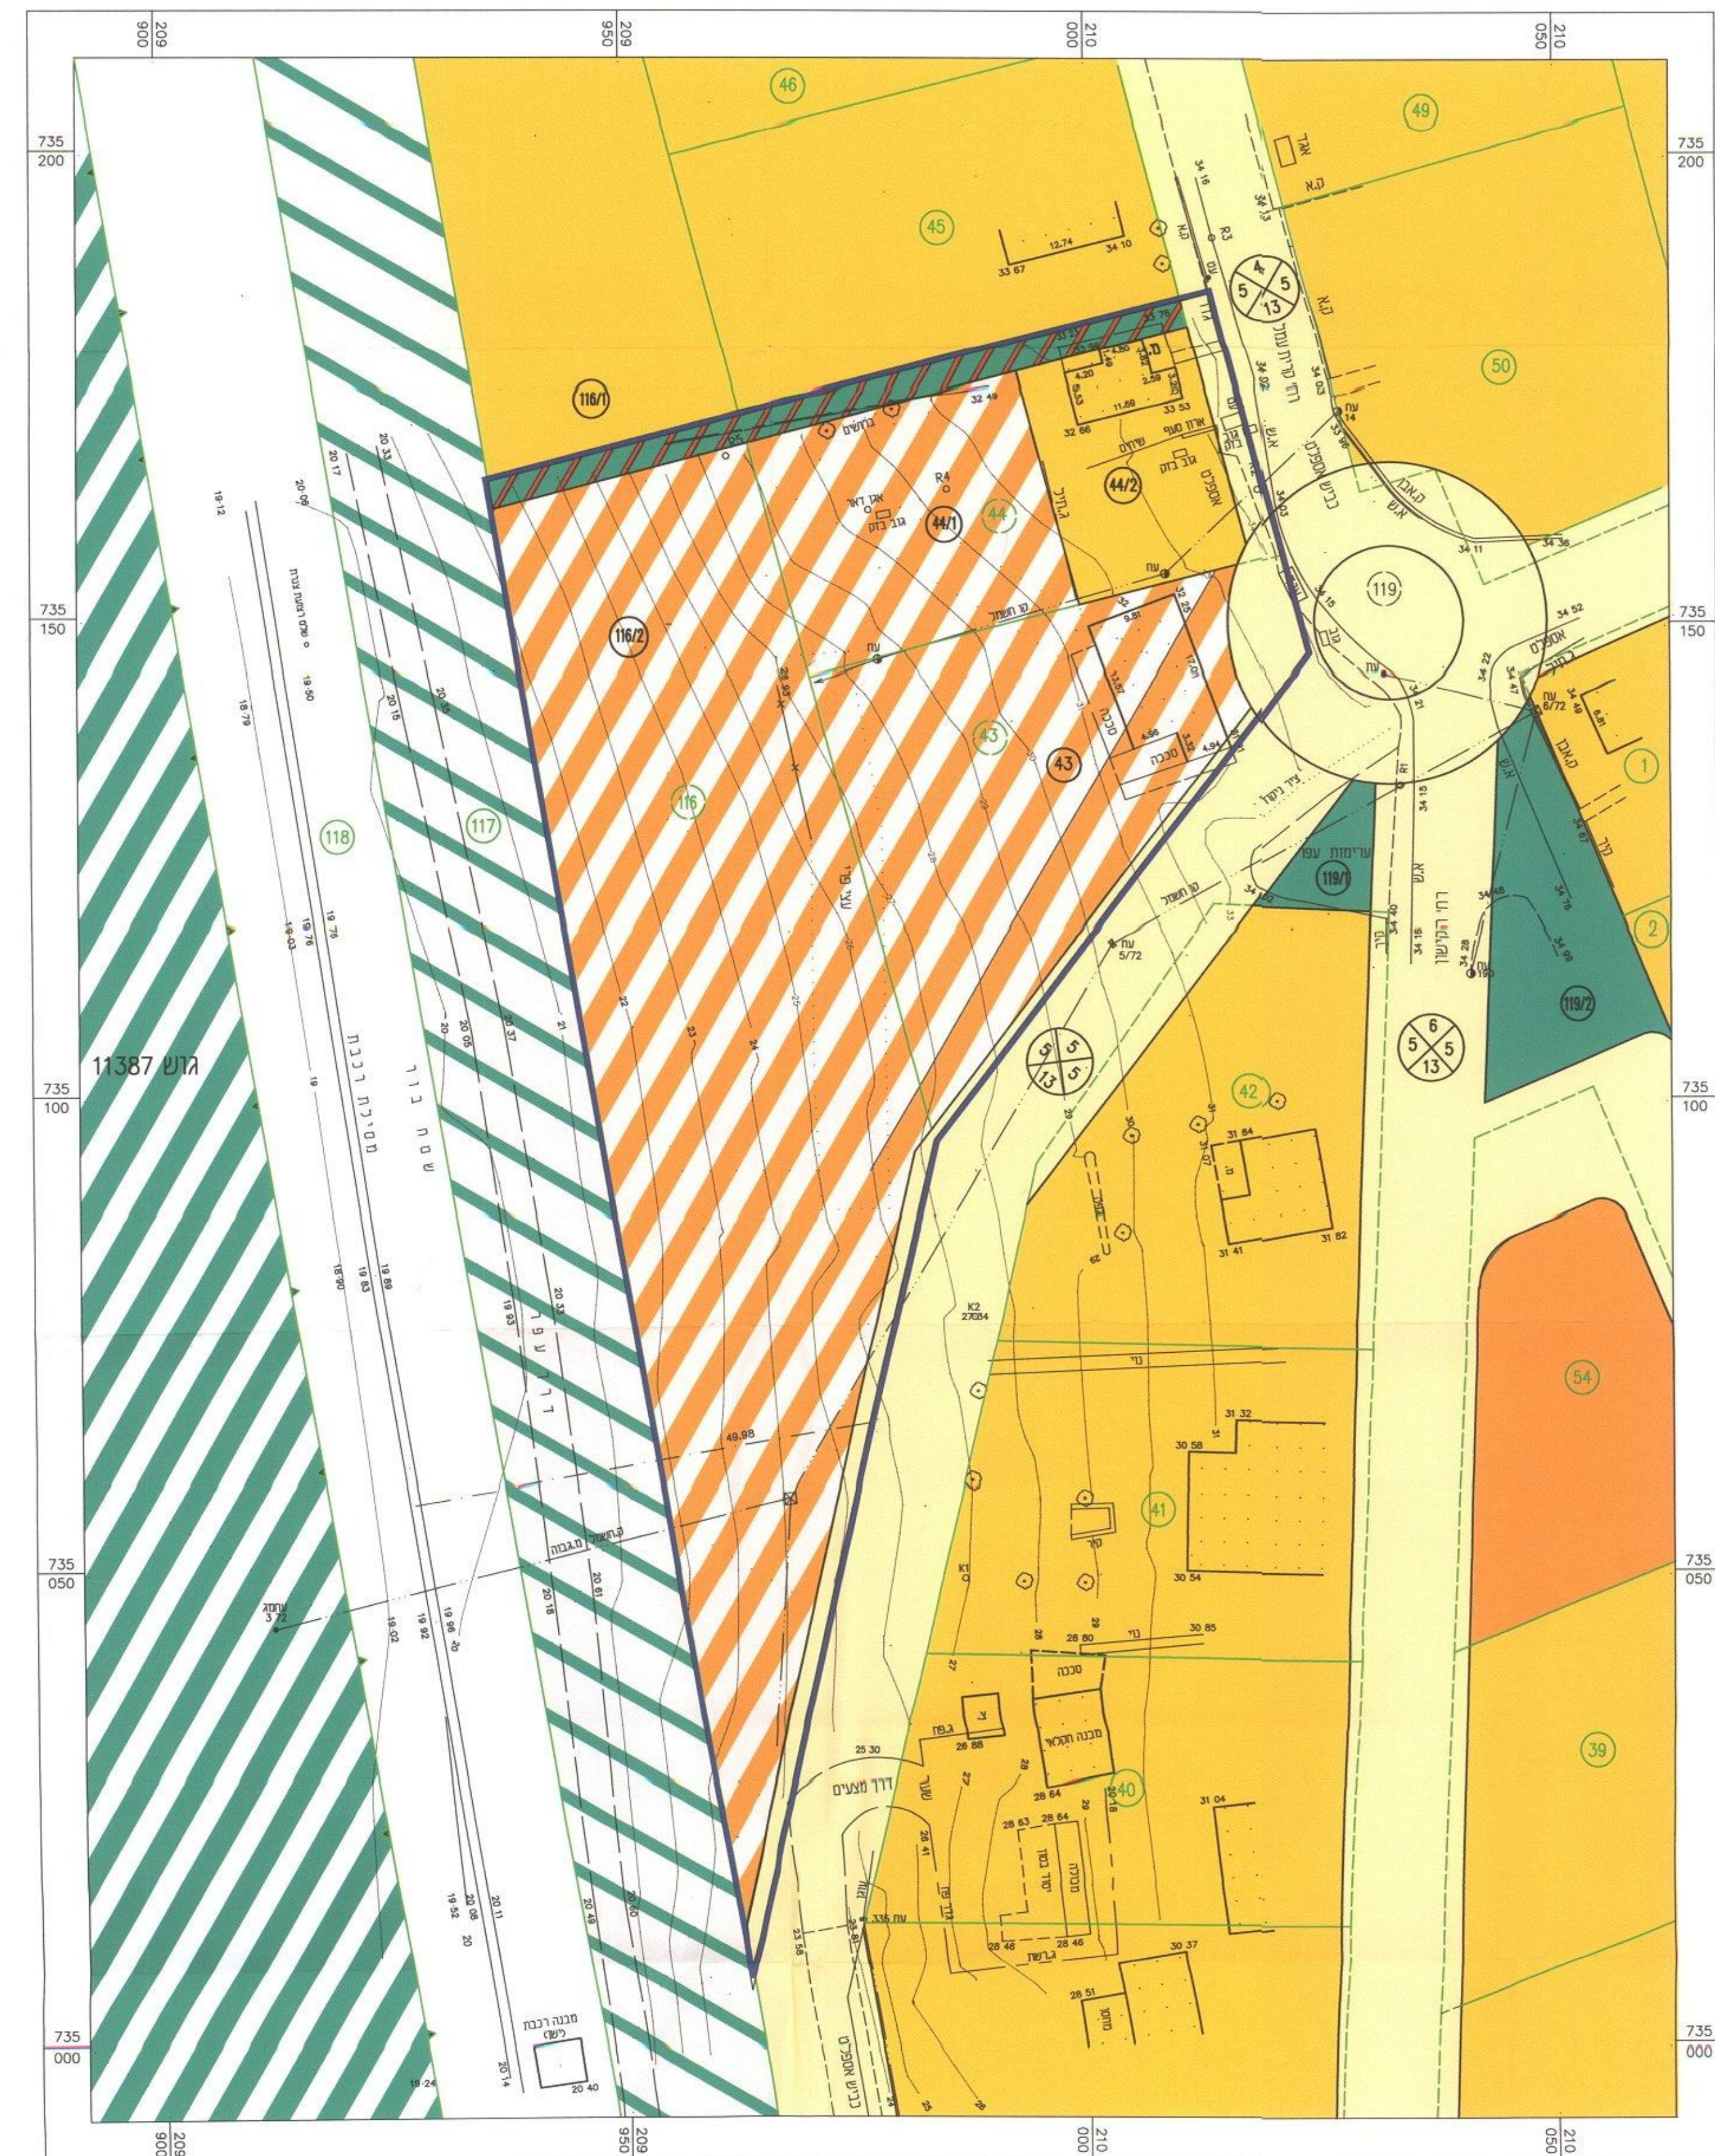

מצב מאושר לפי טב/66 קני"מ 1:500

- מ ק ר א :
- גבול התכנית
 - גבול גוש
 - גבול ומס' חלקה קיימת
 - גבול ומס' חלקה קיימת לביטול
 - גבול ומס' מרחש מוצע
 - שטח ציבורי מסחרי משולב
 - שטח למסחר ציבורי
 - שטח ציבורי פתוח
 - רצפת נפס I.P.C.
 - מסילת רכבת
 - שטח חקלאי
 - שטח לאזור מגורים א'
 - דרך קיימת ומאשרת
 - דרך מוצעת
 - שביל ציבורי
 - מס' דרך
 - מרווח קדמי מינימלי
 - רוחב דרך
 - בנין קיים
 - בנין להריסה
 - קו בנין
 - קו חשמל

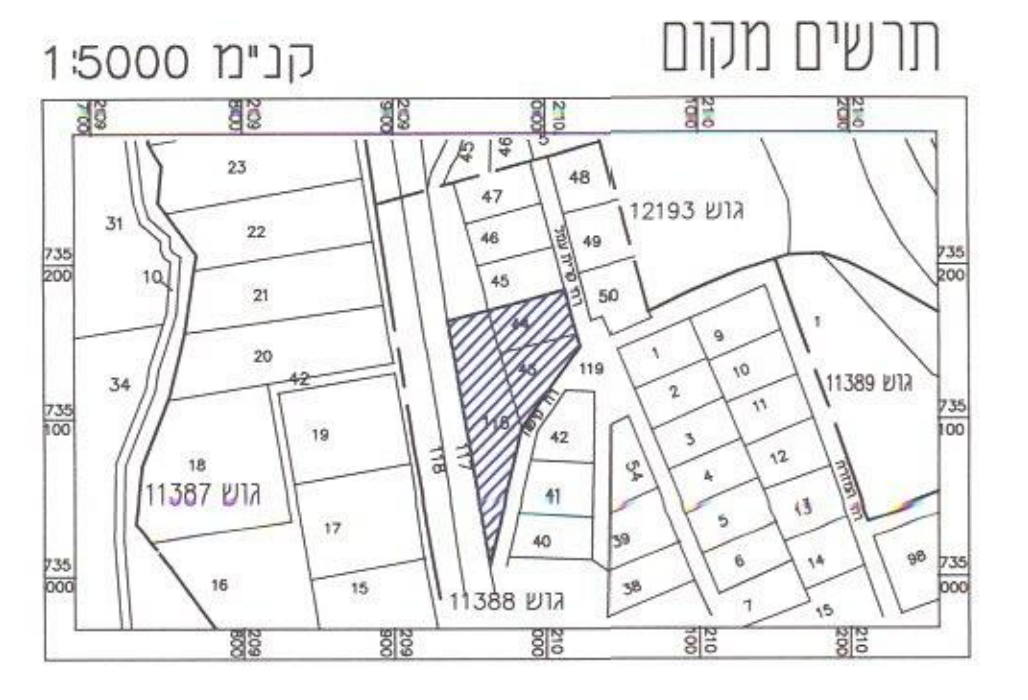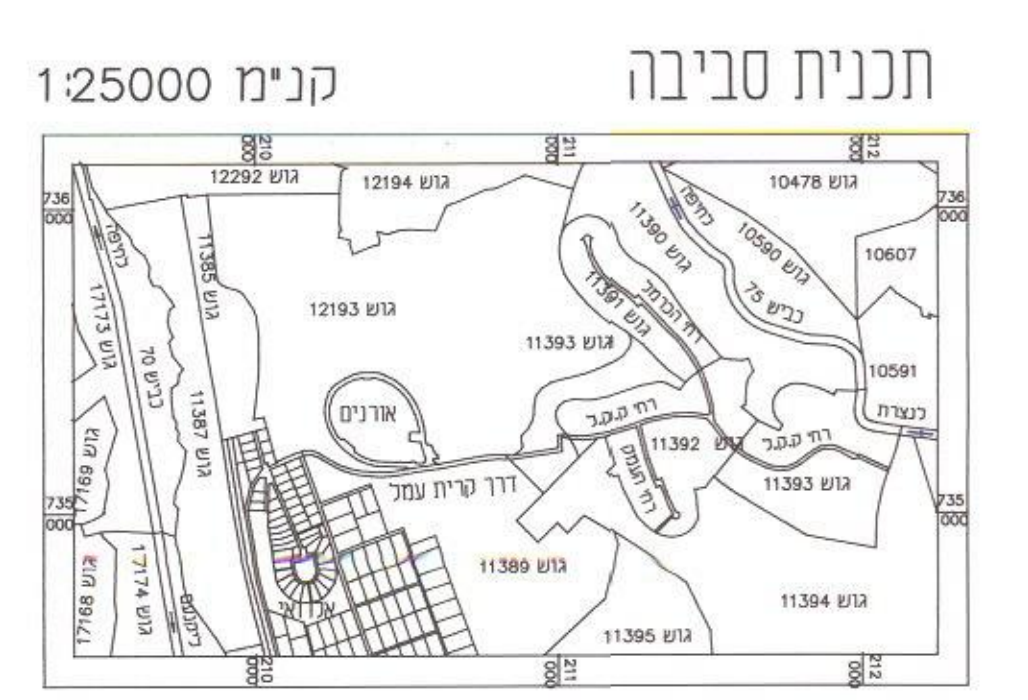

חתימות

המורה המוסמכת לתכנון ולבניה: ד"ר אהרון
 תאריך: 29.5.09
 מס' תכנית: 115/16
 מס' חלקה: 116.44.43
 מס' גוש: 11388

המועצה: מועצה מקומית קרית טבעון
 תאריך: 29.5.09
 מס' חלקה: 116.44.43
 מס' גוש: 11388

מס' חלקה: 116.44.43
 מס' גוש: 11388
 מס' תכנית: 115/16
 מס' חלקה: 116.44.43
 מס' גוש: 11388

עמי עטור
 מונטד שאדס ומורד מונטד
 רשון מס' 701

תאריך מדידה: 28.01.98
 ערכון: 26.02.01
 ערכון: 27.11.01
 הרחבה דרך: 02.12.07

מחשב
 מידות: שרדף, בראג וסוכר בורגה אררה
 חידוגים: 76 ופח 2622 50 2622 388 04-822234/822388