

תכנית מס' ג/נ/17819

הגדלת שטח בנייה ותוספת קומה בדחוב מסוקן 16, נדרה

תכנית מפורטת

תשריט

אתר תוכנית	מסכת	התורים והרשות
ללא אחוד ותלויה	ועדה מחוזית	תכנית ששוכחה ניתן להציג

מחוז : צפון
 מרחב תכנון מקומי : נדרה
 רשות מקומית : נדרה
 שטח התכנית : 965.0 מ"ר
 קנה מידה : 1:250

גושים חלקות בתכנית

מספר גוש	סוג גוש	מספר החלקות במסות	מספר החלקות באגד
18168	מוסדר	171	170

חותמות מוסד התכנון


שלב	מחזור	תאריך
הגשה	1	08.04.2008
רפיקה	1	14.06.2009

שמות וחתומות	מספר דוח	תאריך
מ"ש התכנית	01626175	04-9921696
בעל עיני	01626175	011135142
בקר קרקע	01626175	022652785
	011135142	27278621
	12419669	01147052
	01147052	074082149
	01626175	04-9921896
	01626175	04-9922695
	01626175	04-9922456
	04-8372290	04-8107004

שמות וחתומות	מספר דוח	תאריך
מ"ש התכנית	01626175	04-9921696
בעל עיני	01626175	011135142
בקר קרקע	01626175	022652785
	011135142	27278621
	12419669	01147052
	01147052	074082149
	01626175	04-9921896
	01626175	04-9922695
	01626175	04-9922456
	04-8372290	04-8107004

טבלת שטחים	מצב מוצע	מצב מאושר
עוד	שטח מ"ר	אחוזים
אזור מרכז	604.0	62.6
ודך מאושר	361.0	37.4
סך	965.0	100.0

מצב מוצע קנ"מ 1:250

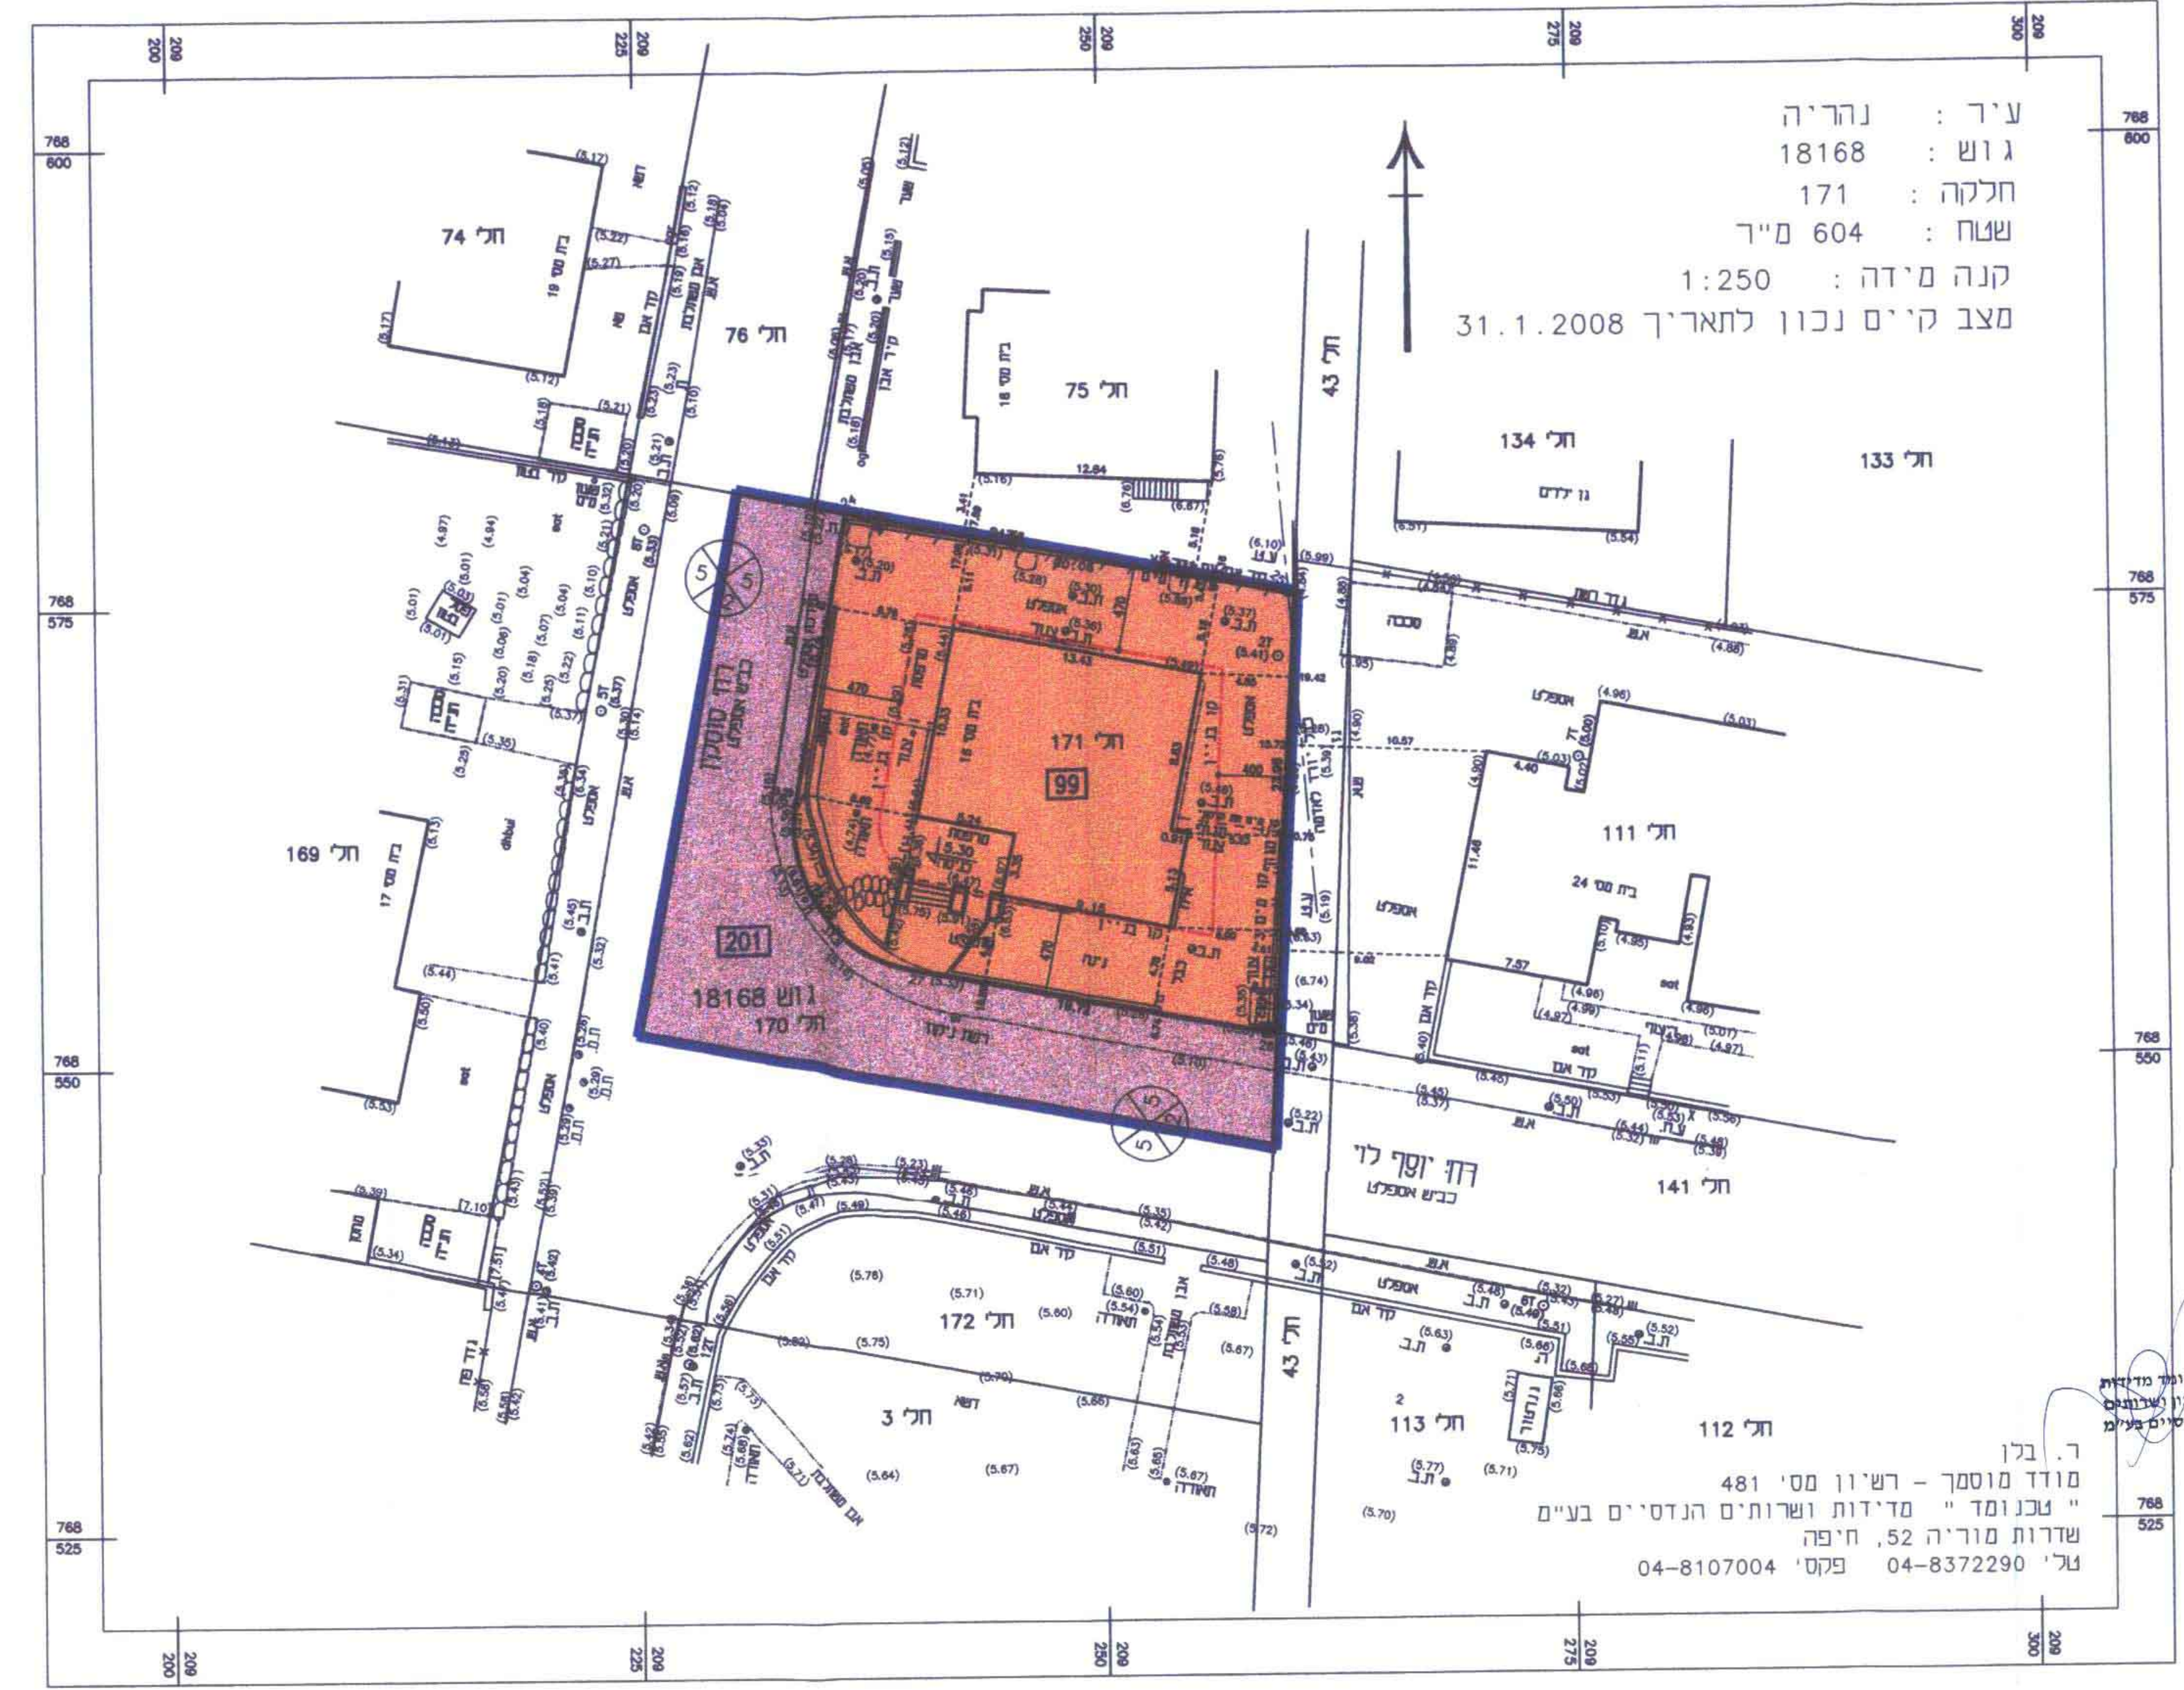

מצב מאושר קנ"מ 1:250

