

תכנית מסי חד/מק/1439

תוספת י"דל בגוש 10034 חלקה 128
שינוי תכנית חריטסקי חרסנסקי נ

תשריט

איחוד וחלוקה	מסכת ראשית	אפי התכנית
-	וגדה מטמטה	חבנת שנתן מנחה לרצפה ותרים

מחוז:	חיפה
מרחב תכנון מקומי:	חדרה
רשות מקומית:	חדרה
ישוב:	חדרה
שטח התכנית:	0.950 דונם
קנה מידה:	1:250

גוש/שטח	שטח הגוש	היקף בגרמטון	היקף התקנה
10034	128	128	128

תחומות מוסד התכנון:



שלב אישור מהדורה: 2 תאריך: 27.07.2009


שמות וחתימות:	ר.א. בניה ופיתוח בע"מ
יום התכנית:	דוד רובין סמאל 66 חדרה 04-6336369
מיש התכנית:	רוד רובין סמאל 66 חדרה 04-6336369
בנכ עניין:	רוד רובין סמאל 66 חדרה 04-6336369
עורך התכנית:	דוד רובין סמאל 66 חדרה 04-6336369
מורד:	דוד רובין סמאל 66 חדרה 04-6336369

מצב מאשר	מצב מוצע
יעוד	יעוד
מגורים וסוסוד	מגורים וסוסוד
100 950	100 950
סודכ	סודכ
100 950	100 950

תרשים סביבה 1:2500




תרשים סביבה 1:10.000

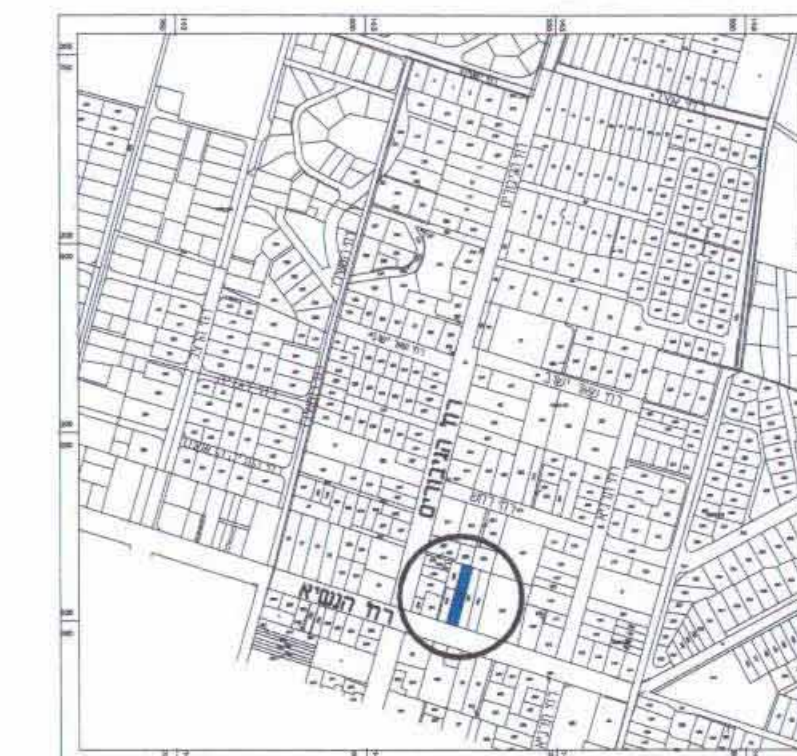

מצב קיים

מחוז: חיפה
נפה: חדרה
מקום: חדרה
גוש: 10034
חלקה: 128
שטח: 1.123 ד.
הוכן עבור: ד.א.- בניה בע"מ

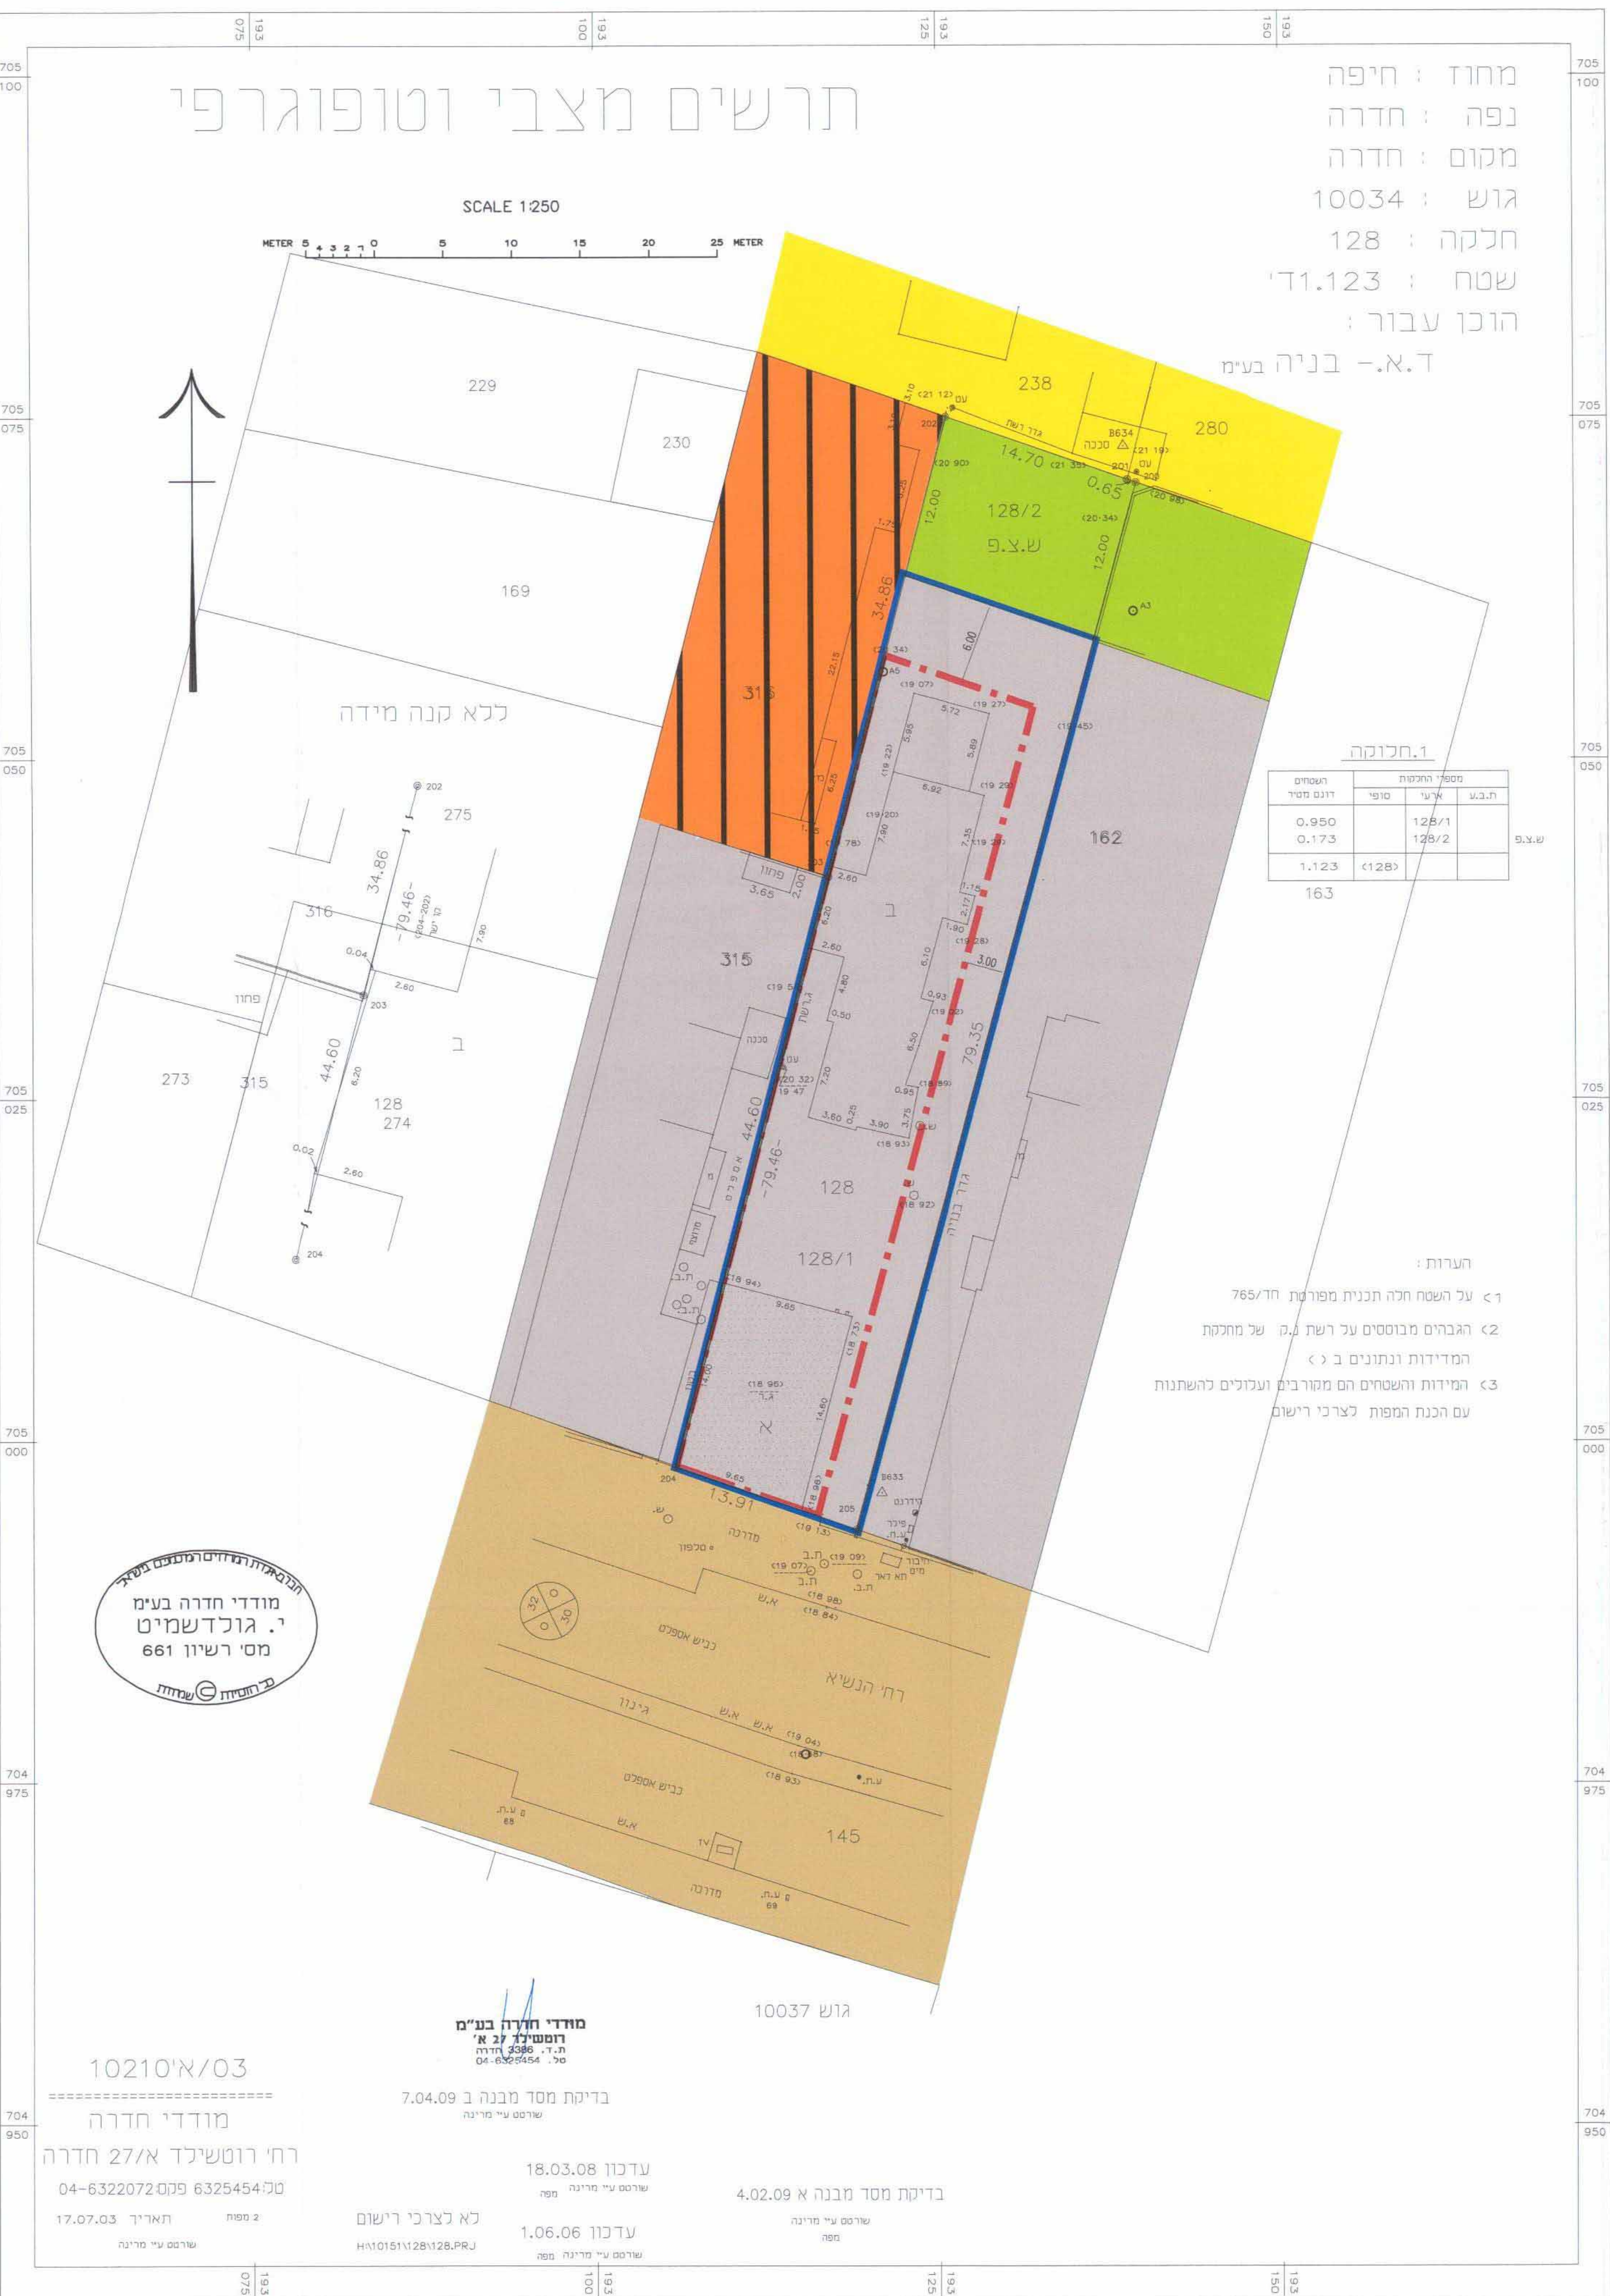


- מקרא מצב מאושר**
- מגורים וסוסוד
 - מגורים בכבד
 - מגורים נ
 - שטח ציבורי פתוח
 - דרך מאושרת
 - מבנה קיים
 - קו בנין
 - גבול התכנית
 - מס הדרך
 - קו בנין
 - רוחב הדרך
 - קר משוחף

הערות:
 <1> על השטח הזה תכנית מפורטת חר/765
 <2> הגבהים מבוססים על רשת ג. של מחלקת המדידות ונתונים ב <3>
 <3> המידות והמספרים הם מסורבים ועלולים להשתנות עם הגנת התפתח לצרכי רישום



מצב מוצע

מחוז: חיפה
נפה: חדרה
מקום: חדרה
גוש: 10034
חלקה: 128
שטח: 1.123 ד.
הוכן עבור: ד.א.- בניה בע"מ

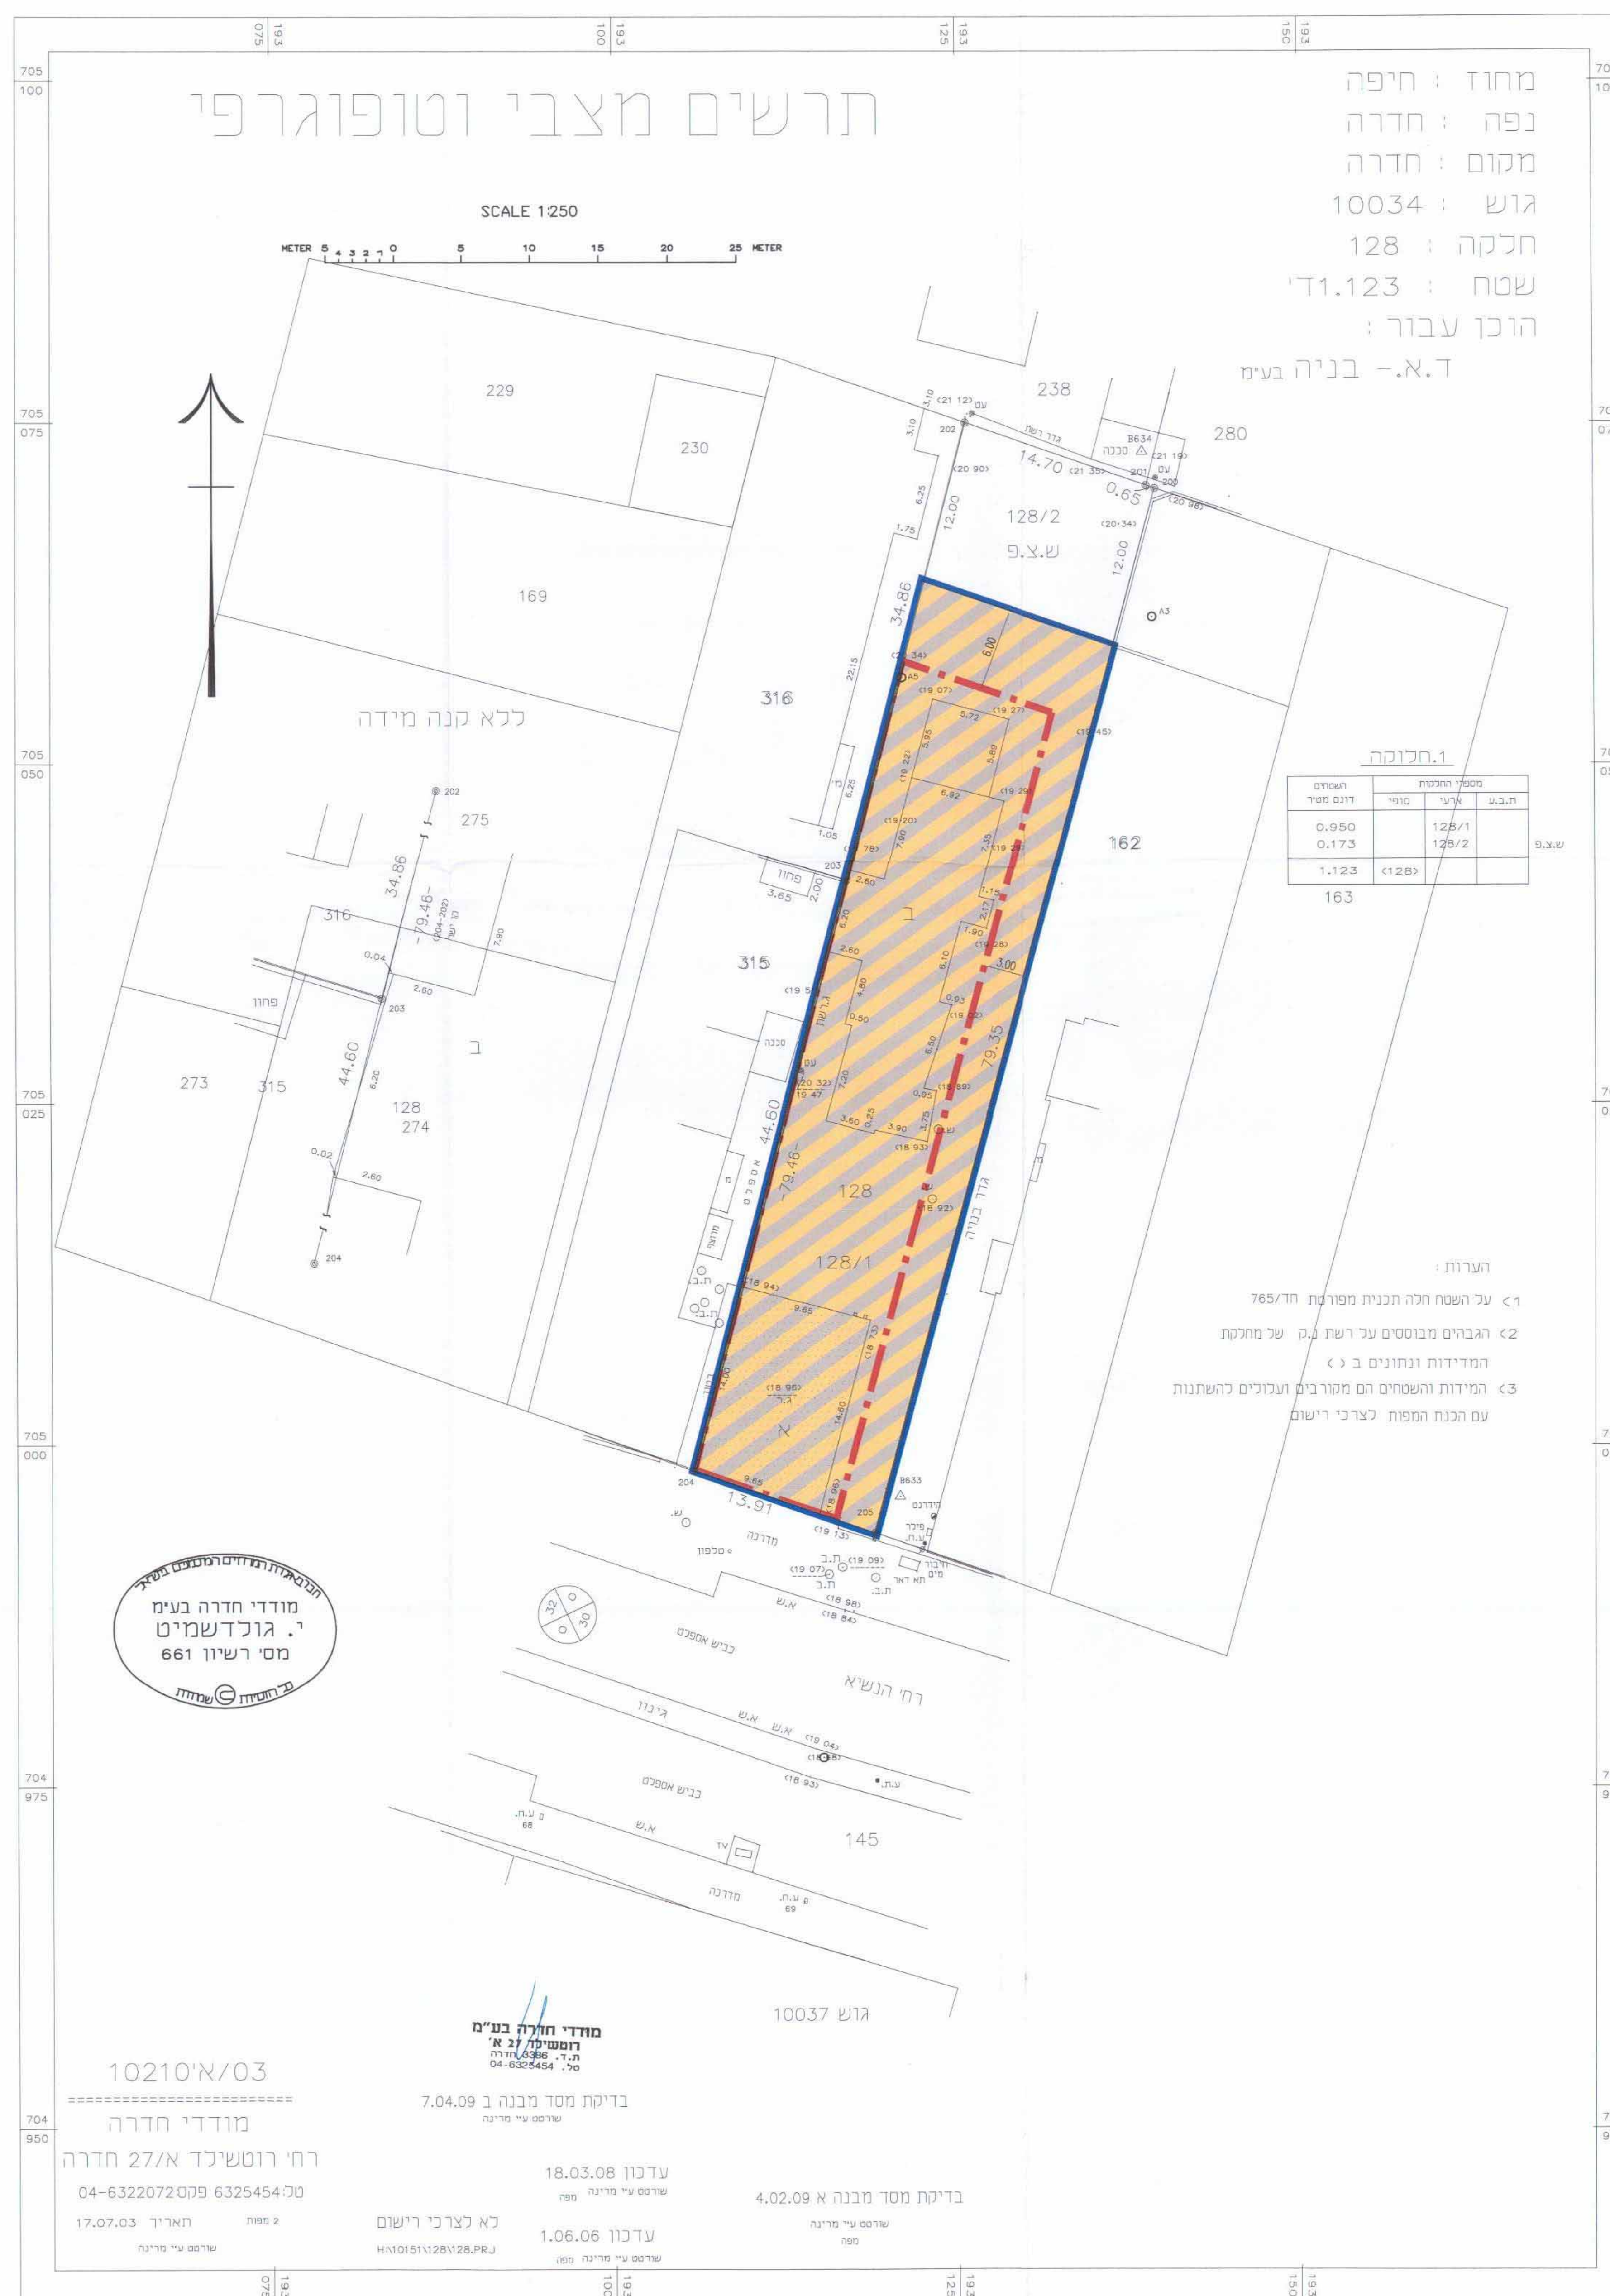

- מקרא מצב מוצע**
- מגורים וסוסוד
 - מבנה קיים
 - קו בנין
 - גבול התכנית
 - מס הדרך
 - קו בנין
 - רוחב הדרך
 - קר משוחף

הערות:
 <1> על השטח הזה תכנית מפורטת חר/765
 <2> הגבהים מבוססים על רשת ג. של מחלקת המדידות ונתונים ב <3>
 <3> המידות והמספרים הם מסורבים ועלולים להשתנות עם הגנת התפתח לצרכי רישום



מודרי חדרה בע"מ
 רח' רוטשילד 27/א חדרה
 04-6322072 099 6325454 סק
 17.07.03 תאריך חריט
 18.03.08 עדכון שרשם ע"י מדינה
 4.02.09 א בדידת מסד מנחה ב 7.04.09
 1.06.06 עדכון לא לצרכי רישום
 17.07.03 תאריך חריט

מודרי חדרה בע"מ
 רח' רוטשילד 27/א חדרה
 04-6322072 099 6325454 סק
 17.07.03 תאריך חריט
 18.03.08 עדכון שרשם ע"י מדינה
 4.02.09 א בדידת מסד מנחה ב 7.04.09
 1.06.06 עדכון לא לצרכי רישום
 17.07.03 תאריך חריט