

ועדה מקומית לתכנון
נתקבל
17-06-2010

תכנית מס' ש/1241\א

הסדרת שטח מסחרי ברחוב אחוזה בפרדס חנה.
תכנית מפורטת

תשריט

מחוז:	חיפה
מרחב תכנון מקומי:	שומרון
רשות מקומית:	פרדס חנה - כרכור
שטח התכנית:	814 מ"ר
קנה מידה:	1:250

גושים וחלקות בתכנית:

גוש	סוג גוש	חלוקה בלתי חוקית	חלקי חלקות
10121	מסחרי	27	

חותמות מוסד התכנון:

שלב: מיזם תנאים לתוכנית
מסודרת: 7
תאריך: 11.5.10

שמות וחתימות:

יוזם ומניח התכנית: [חתימה]
ועדה מקומית לתכנון: [חתימה]

בצל החוקיות במקרה: [חתימה]


עורך התכנית: [חתימה]
מועד אישור התכנית: [חתימה]

טבלת שטחים:

מבנה	שטח	יחיד	מספר	כ"ב - %
מסחרי	814	מסחרי	100%	100%
מבנה	814	מסחרי	100%	100%

הועדה המקומית לתכנון וביטחון
מס' 1241\א
החלטתה: **להפסדה**
מוסמס: [חתימה]

הועדה המקומית לתכנון וביטחון
מס' 1241\א
החלטתה: **להאשר**
מוסמס: [חתימה]

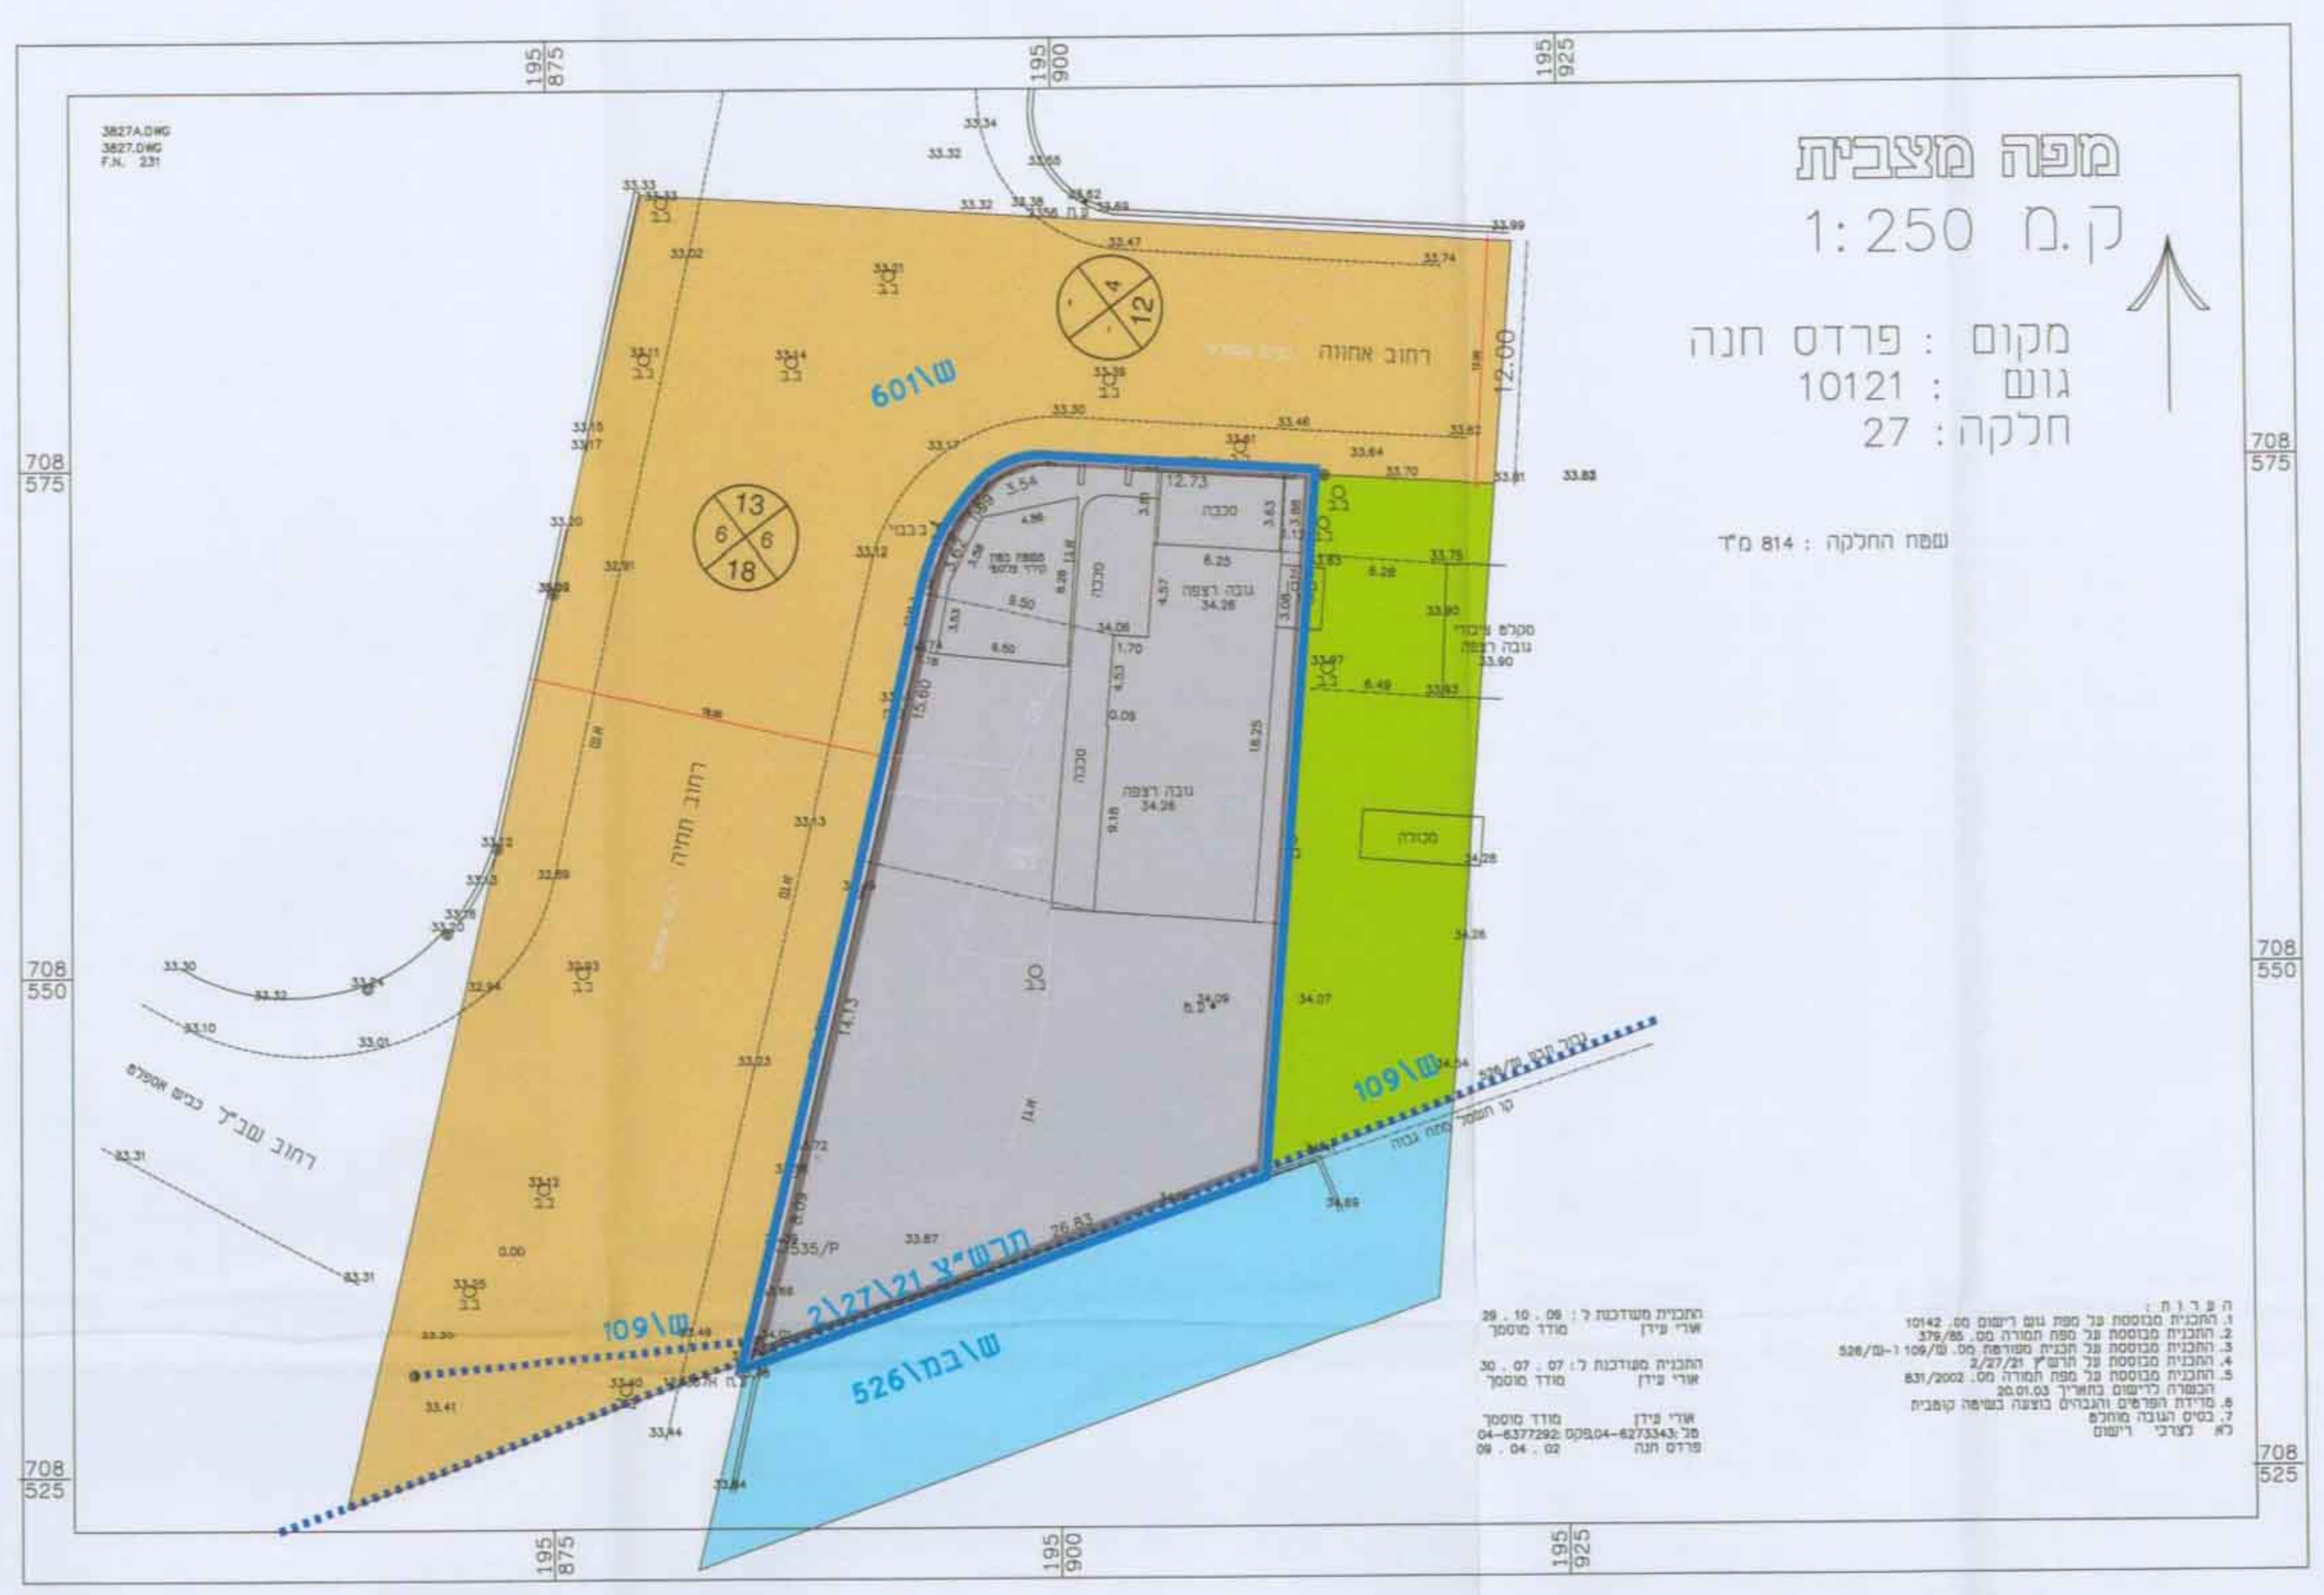

מפה מצבית

ק.מ. 1:250

מקום: פרדס חנה
גוש: 10121
חלקה: 27

שטח החלקה: 814 מ"ר

- גבול תכנית
- גבול גוש ומספר
- גבול חלקה
- מספר חלקה: 27
- מספר הדרך / קו בניין / רחוב הדרך
- מסחר
- דרך מאושרת
- שטח ציבורי פתוח
- מגורים ב'
- גבול תכנית מאושרת
- מספר תכנית תקפה: ש/במ\625




תרשים סביבה כללי

קנה מידה: 1:10,000



תרשים הסביבה

קנה מידה: 1:2,500

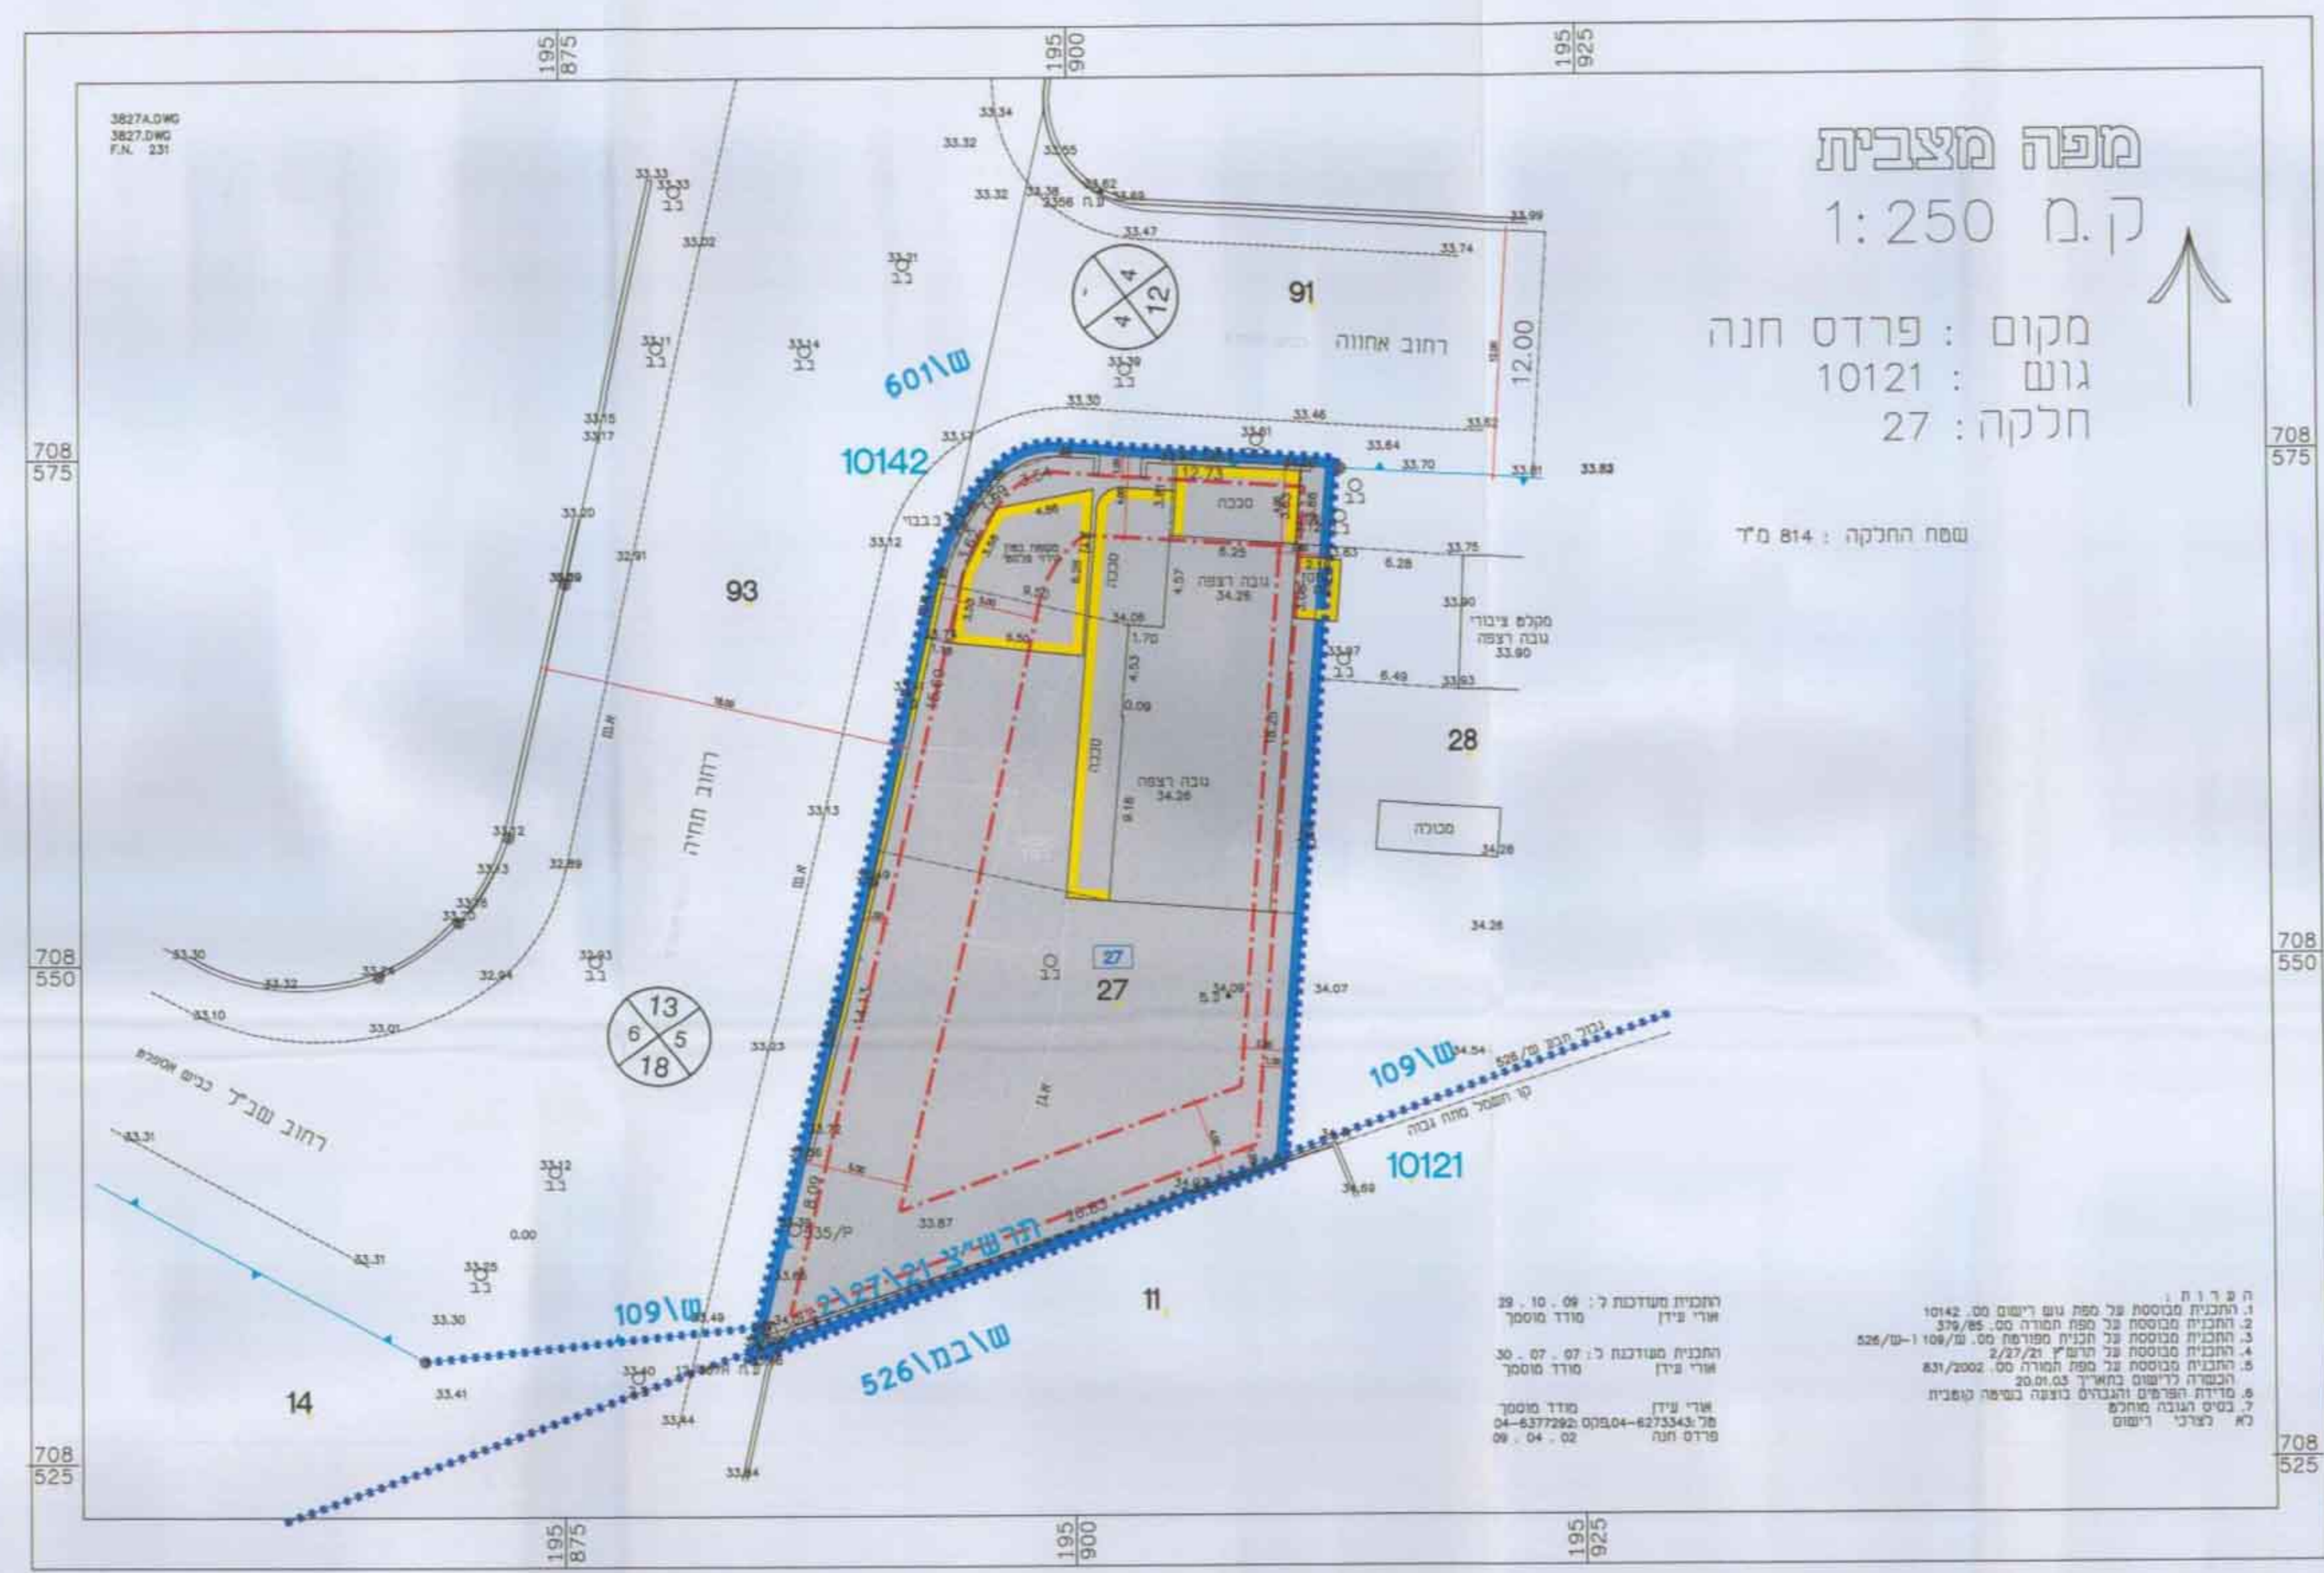

מפה מצבית

ק.מ. 1:250

מקום: פרדס חנה
גוש: 10121
חלקה: 27

שטח החלקה: 814 מ"ר

- גבול תכנית
- גבול גוש ומספר
- גבול חלקה
- מספר חלקה: 27
- מספר הדרך / קו בניין / רחוב הדרך
- מסחר
- קו בן
- קו בנין תחתי (תת-קרקעי)
- גבול תכנית מאושרת
- גבול תא שטח ומספרו: 27
- מספר תכנית תקפה: ש/במ\625
- מבנה להריסה

מצב מוצע

קני"מ 1:250