


**מצב מוצע**  
ק.מ. 1500

**מקרא של מצב מוצע**

- גבול תכנית
- גבול גוש
- מספר גוש 107.28
- גבול חלקה
- מספר חלקה 27
- גבול תא שטח
- מספר תא שטח 000
- דרך מאושרת
- מסחר ותעשייה עתירת ידע
- גבול שטח שיפוט חיפה
- קו בנין מתכנית קודמת
- קו בנין
- מספר הדרך
- מרווח קדמי מינימלי
- רוחב הדרך

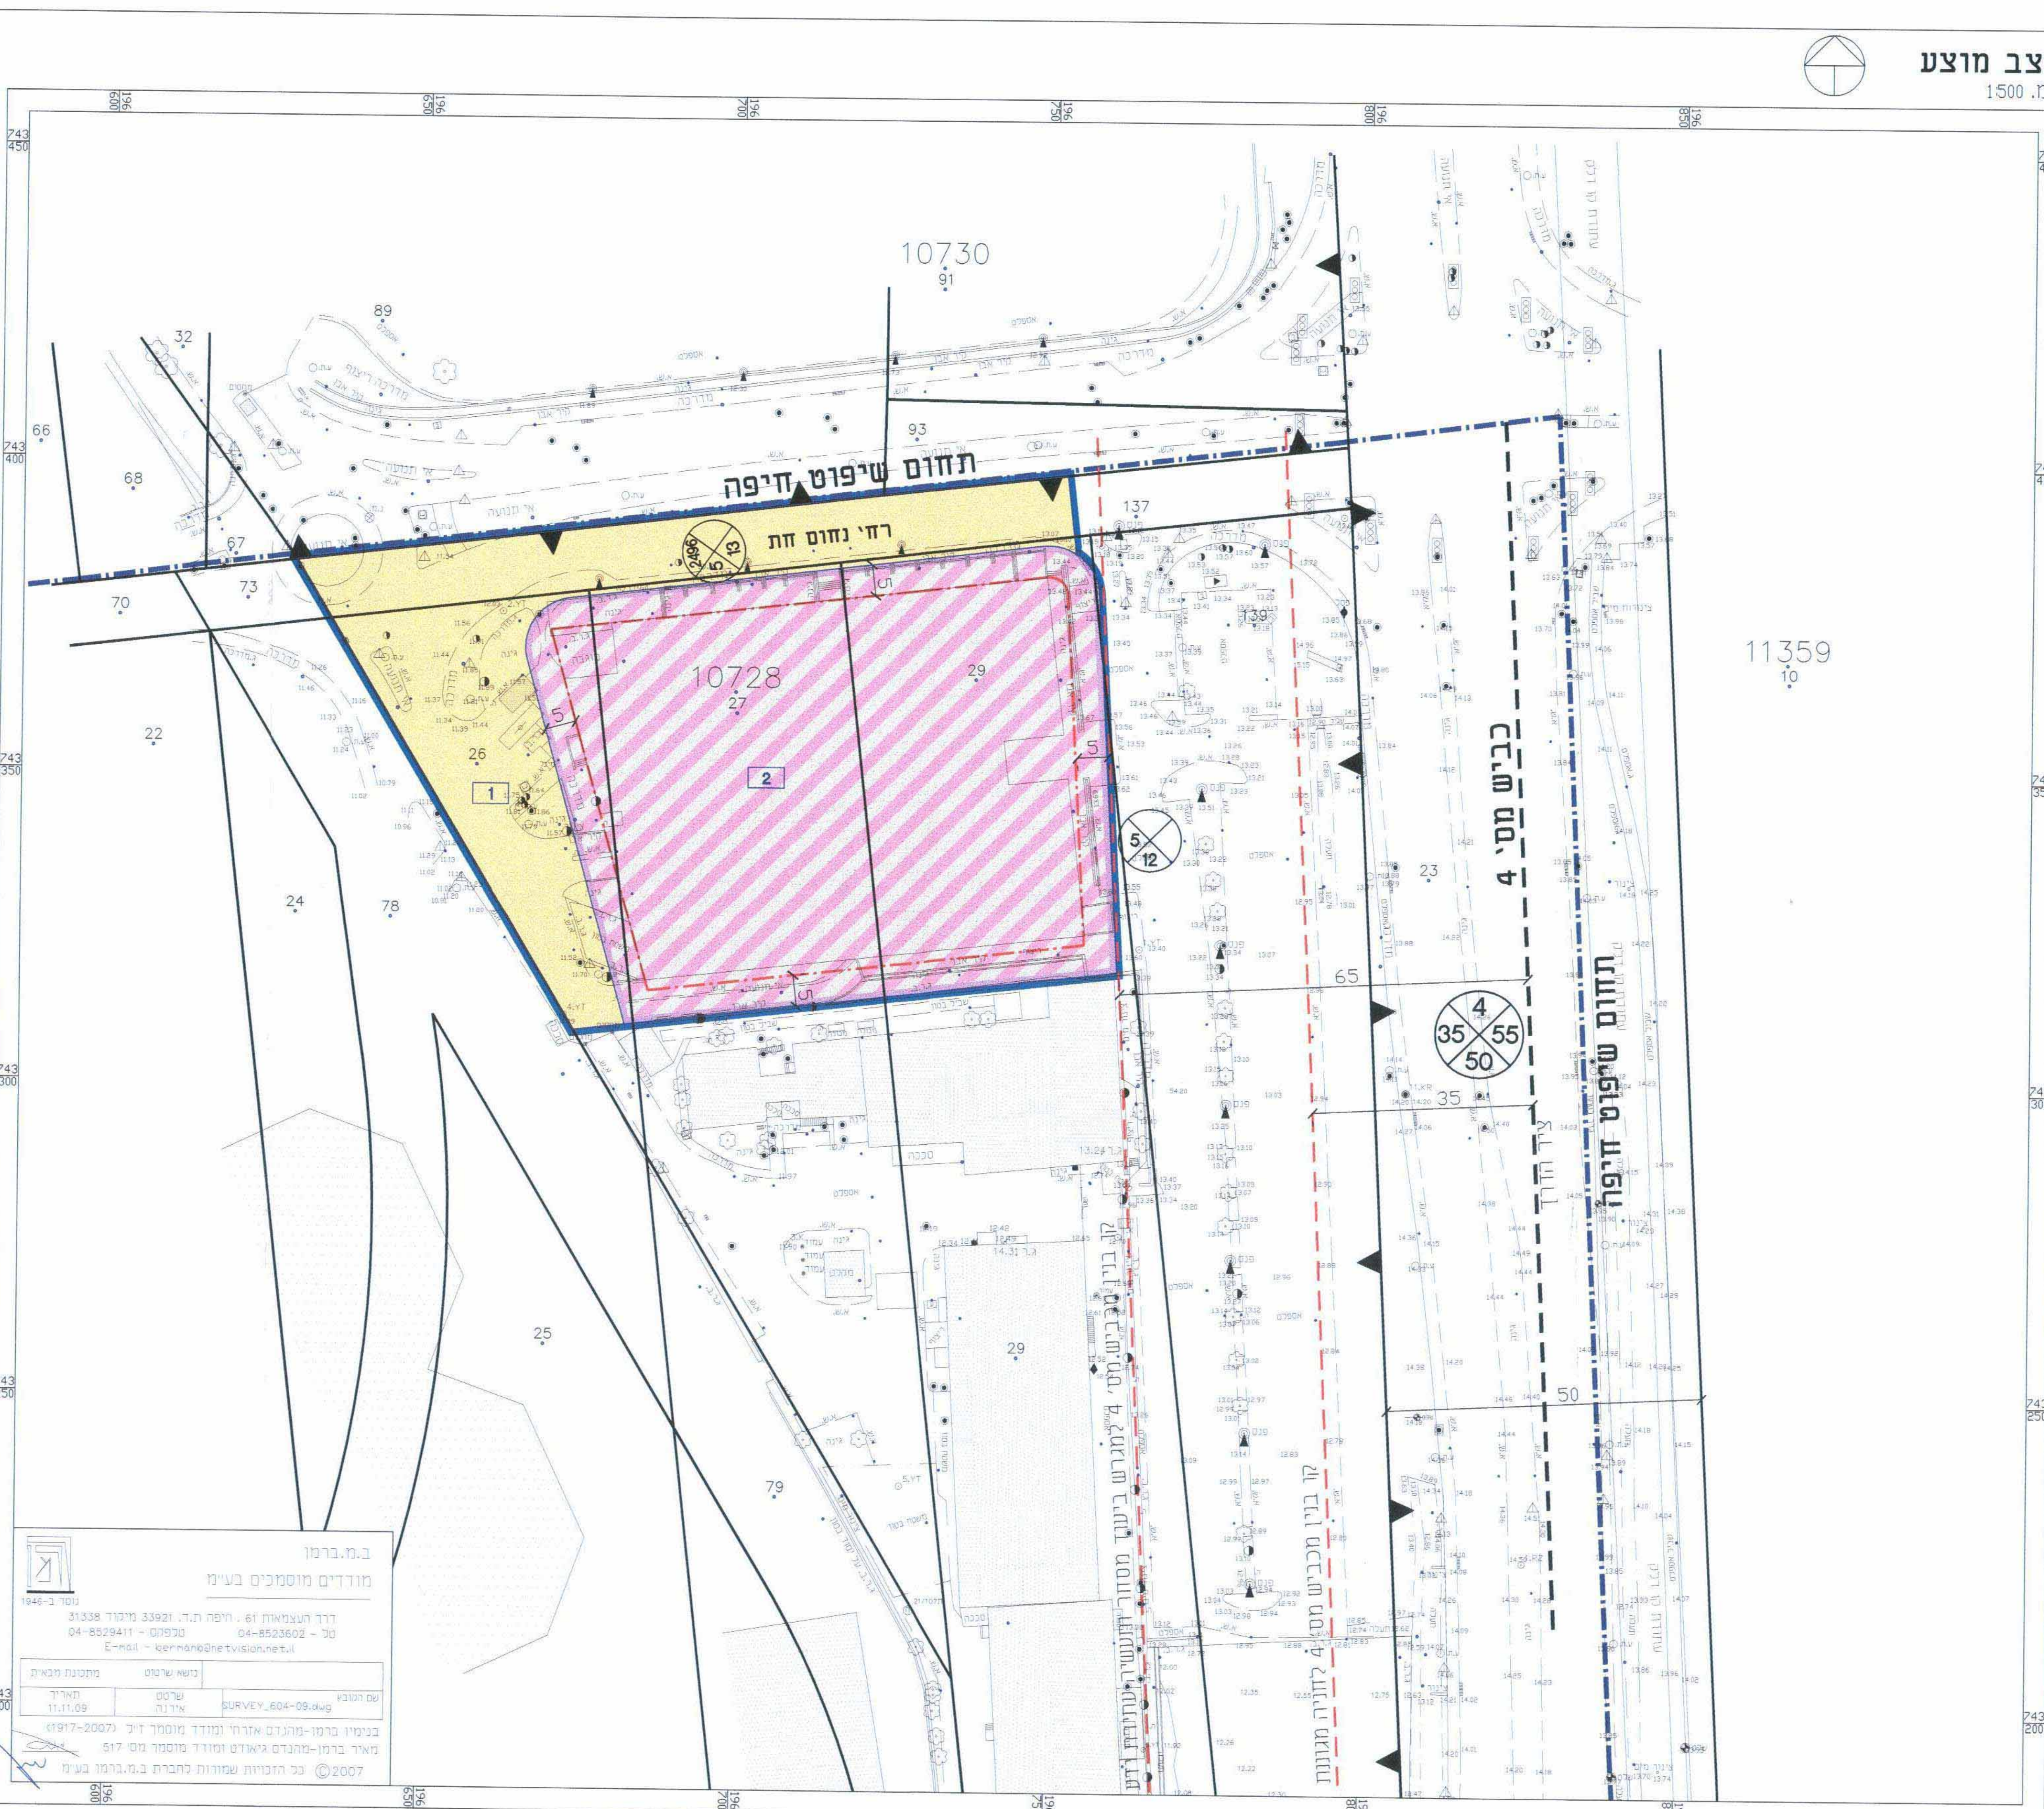

נאלי-החול ותחילת פיתוחו ובסיום בנייה  
אשרת תוכנית אזורית  
שם אשורת תוכנית אזורית  
התוכנית

**ב.מ. ברמן**  
**מודדים מוסמכים בע"מ**

נוסד 1-1946

ד"ר העצמאות 61, חיפה ת.ד. 33921 מ.נ. 04-8529411  
טלפיקס - 04-8523602

E-mail - [berman@netvision.net.il](mailto:berman@netvision.net.il)

שם תוכנית	SURVEY_604-09.dwg
שרטוט	אירנה
תאריך	11.11.09

בניינו ברמן-מהנדס אדריכל ומודד מוסמך ז"ל (1917-2007)  
מאיר ברמן-מהנדס גיאודזים ומודד מוסמך מס' 517  
© 2007 כל הזכויות שמורות לחברת ב.מ. ברמן בע"מ