

מחוז חיפה / ת.ד. 61 / ת.ד. 33921 / מ.ד. 154 / מ.ד. 517 / מ.ד. 2007

מחוז חיפה
מרחב תכנון מקומי - "חיפה"
שינוי תכנית מתאר מקומית
נספח גבולות מחייב מצורף
לתכנית מספר חפ/מק/1274 א'
"תוספת שטח עיקרי, קומות מגורים,
שינוי קווי בניין והוראות הבניה
ברד' מייבלום 13 גוש 10786 חלקה 134"

קנ"מ - 1:250
 שטח התכנית: 1934 מ"ר (מידה גרפית)
 בעל הקרקע: גוטשלק מיכאל - תל מאנה 4, חיפה
 טל: 04-8345384 - פקס: 04-8345261
 יזם התכנית: גוטשלק מיכאל - תל מאנה 4, חיפה
 טל: 04-8345384 - פקס: 04-8345261
 עורך התכנית: אדר' אריה מאיר, ת.ד. 610, חיפה 31063
 טל: 04-8381736 - פקס: 04-8388084
 גוש 10786 - חלקה 134, 154, חז"ח 118, חז"ח 86
 גוש 10787 - חז"ח 125 (חלקת הדרך)

טבלת שטחים :


מצב מוצע		מצב מאושר	
מגרש	מ"ר (**)	מ"ר (*)	חלקה
2011	1430.0	1441.0	134
		גוש 10786	
		שטח מזרחי ודרומי	

הצהרת תכנית
 הוצעה תכנית זו על ידי: **מיקי גוטשלק**
 ת.ד. 61, תל מאנה 4, חיפה 31063



מקרא:

- 10786 גבול גוש קיים
- 1274 חפ/מק מספר תכנית מאושרת
- גבול תכנית
- גבול תכנית מאושרת
- 134 גבול חלקה רשומה
- 134 מספר חלקה רשומה
- גבול חלקה לביטול
- 134 מספר חלקה לביטול
- גבול מגרש מוצע
- קו רחוב
- קו בנין
- קו בנין מתוחות למפלס 252.60
- קו חשמל
- 893 מ"ס דרך
- 13 מרווח קדמי מינימלי
- 2011 מ"ס מגרש
- עצים לשימור
- עצים לעקירה

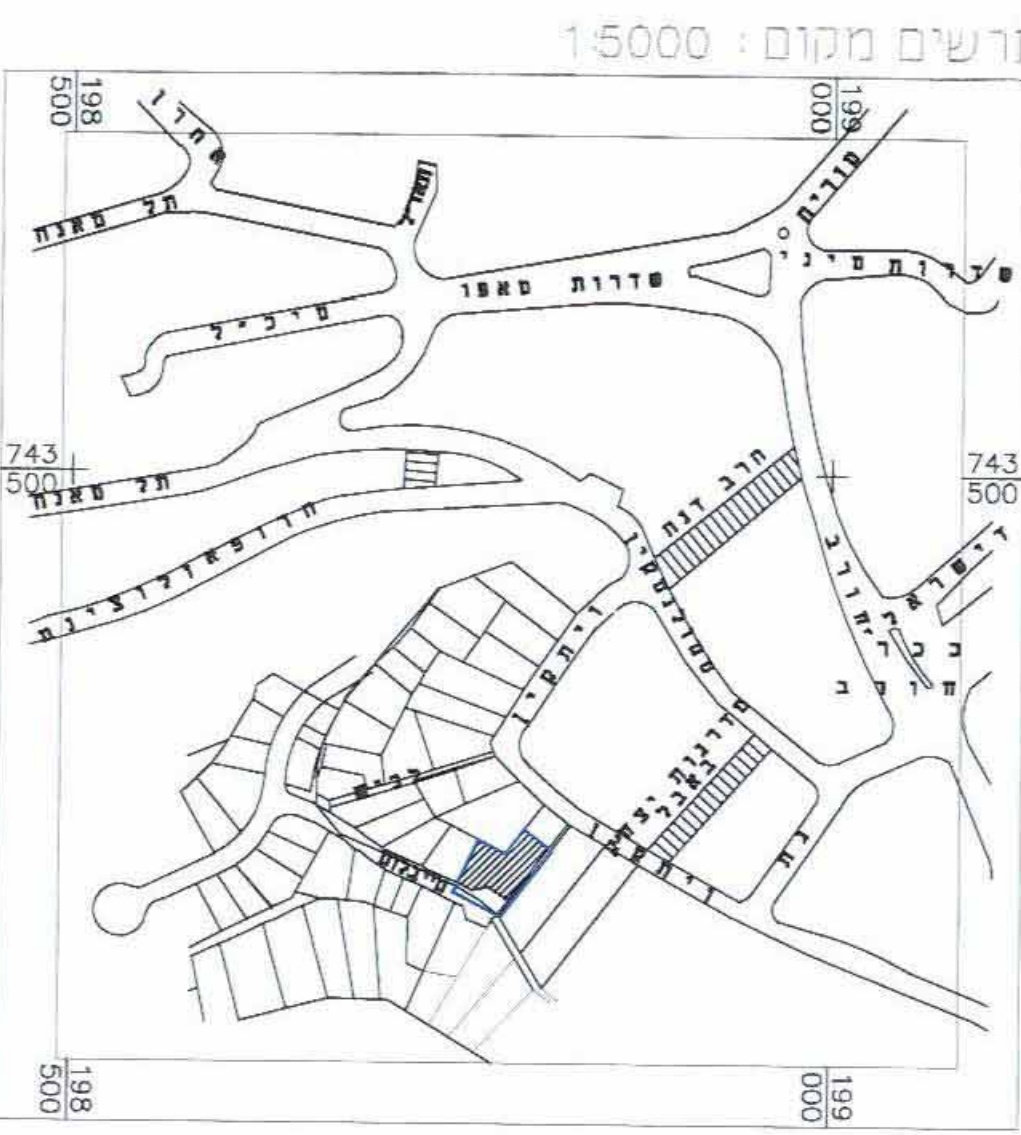

חתימות:

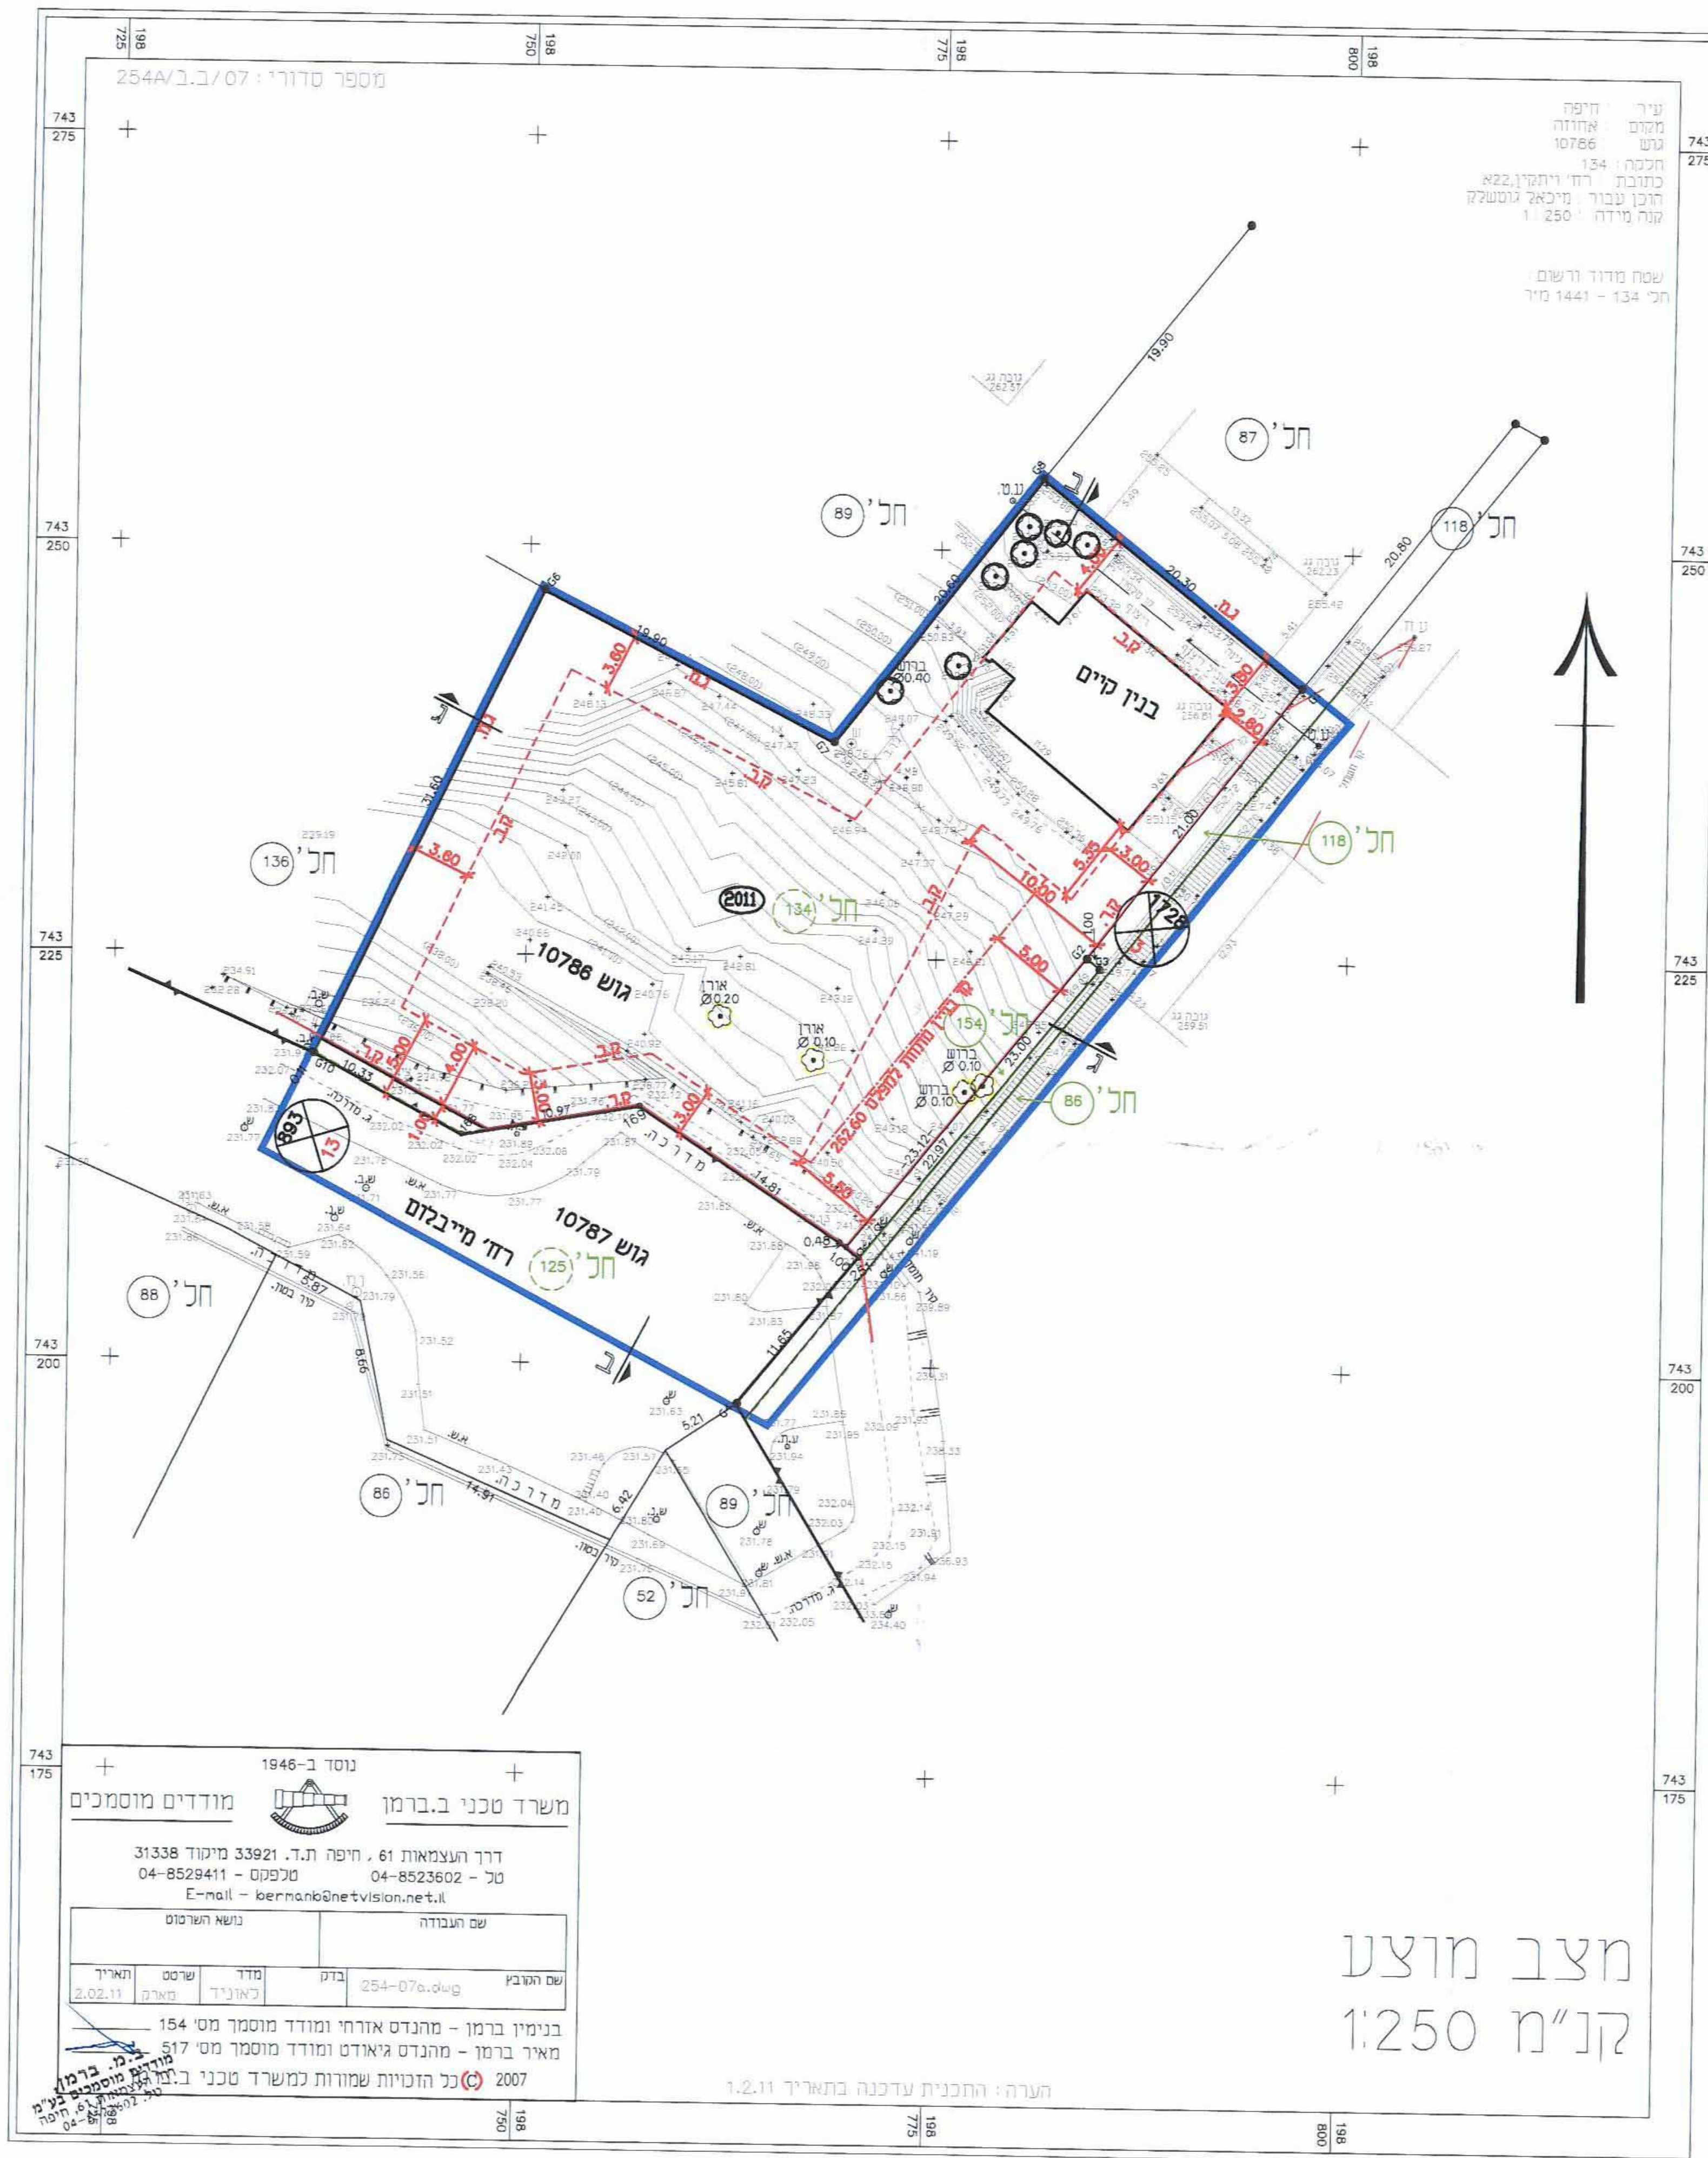


נוסד ב-1946
משרד טכני ב.ברמן
 מודדים מוסמכים
 דרך העצמאות 61, חיפה ת.ד. 33921 מ.ד. 154
 טל: 04-8523602 - פקס: 04-8529411
 E-mail: kernan@netvision.net.il
 שם העבודה: **נחש השרטום**

שם והכפא	254-07a.dwg	בדק	מדר	שרטט	תאריך

בנימין ברמן - מהנדס אורח ומודד מוסמך מס' 154
 מאיר ברמן - מהנדס איאודס ומודד מוסמך מס' 517
 2007 כל הזכויות שמורות למשרד טכני ב.ברמן

מצב מוצע
 קנ"מ 1:250

הערה: התכנית עדינה בתאריך 1.2.11

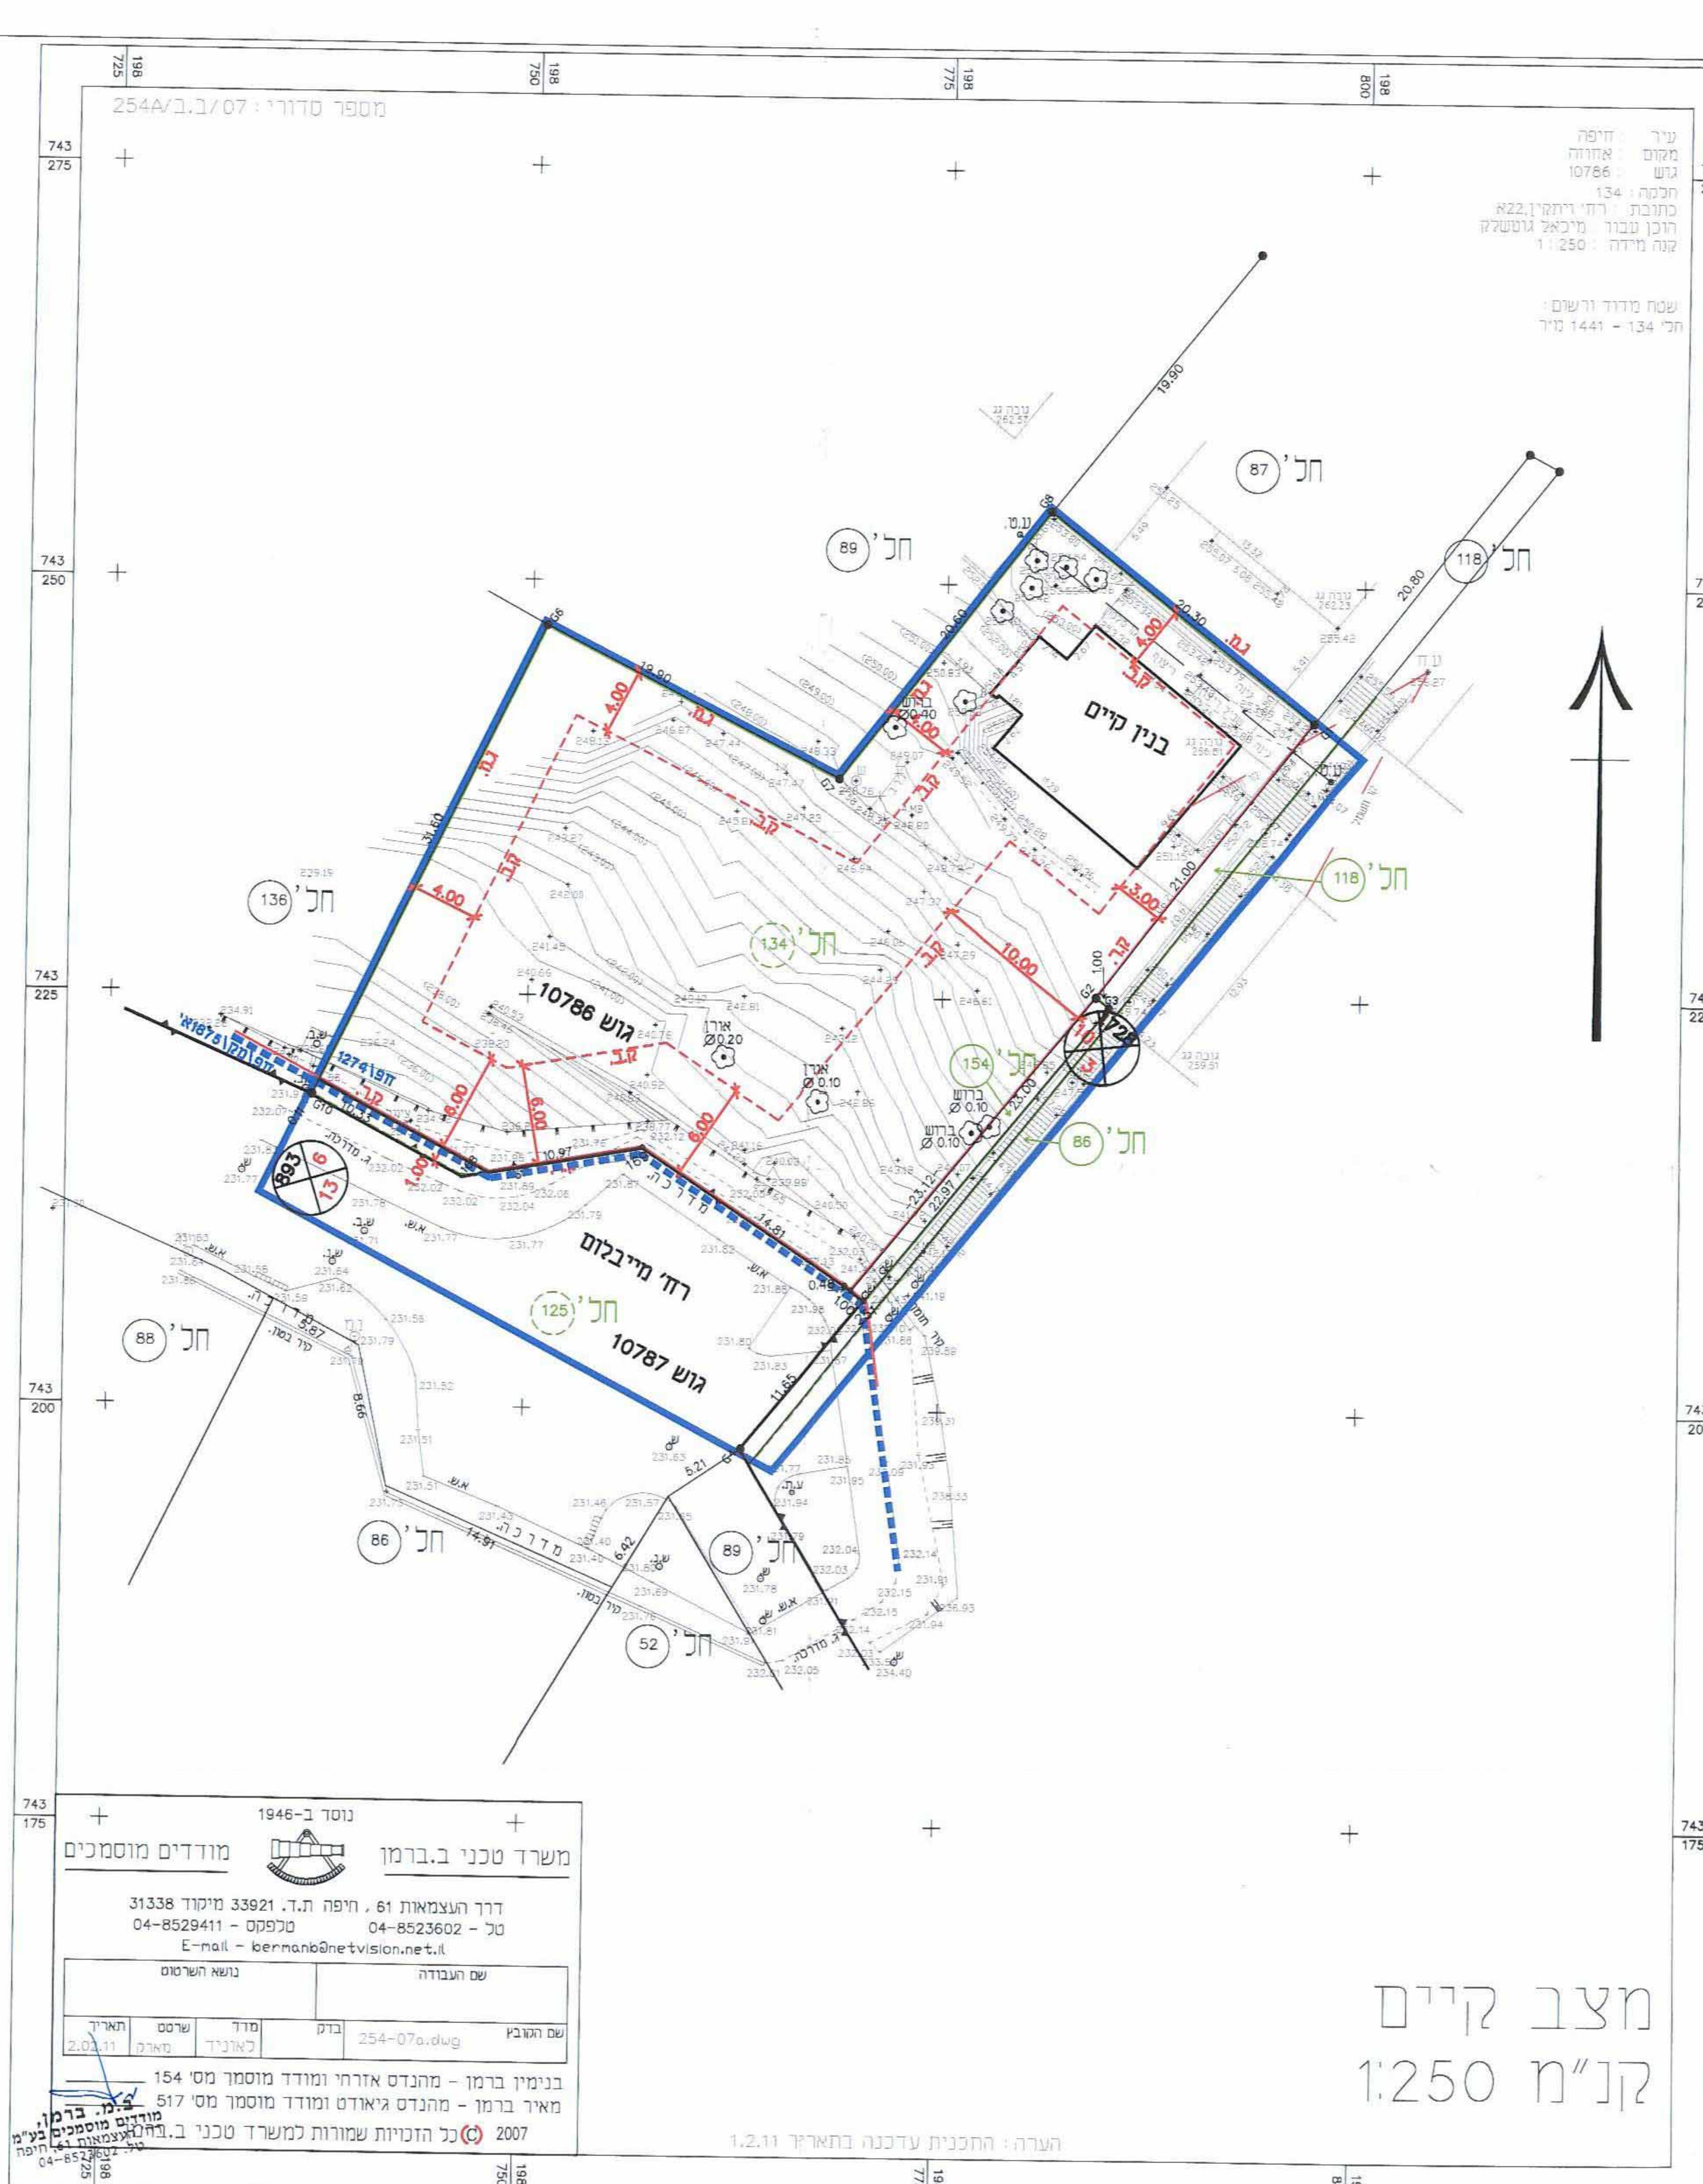

נוסד ב-1946
משרד טכני ב.ברמן
 מודדים מוסמכים
 דרך העצמאות 61, חיפה ת.ד. 33921 מ.ד. 154
 טל: 04-8523602 - פקס: 04-8529411
 E-mail: kernan@netvision.net.il
 שם העבודה: **נחש השרטום**

שם והכפא	254-07a.dwg	בדק	מדר	שרטט	תאריך

בנימין ברמן - מהנדס אורח ומודד מוסמך מס' 154
 מאיר ברמן - מהנדס איאודס ומודד מוסמך מס' 517
 2007 כל הזכויות שמורות למשרד טכני ב.ברמן

מצב קיים
 קנ"מ 1:250

הערה: התכנית עדינה בתאריך 1.2.11