


מצב מוצע 1 : 500

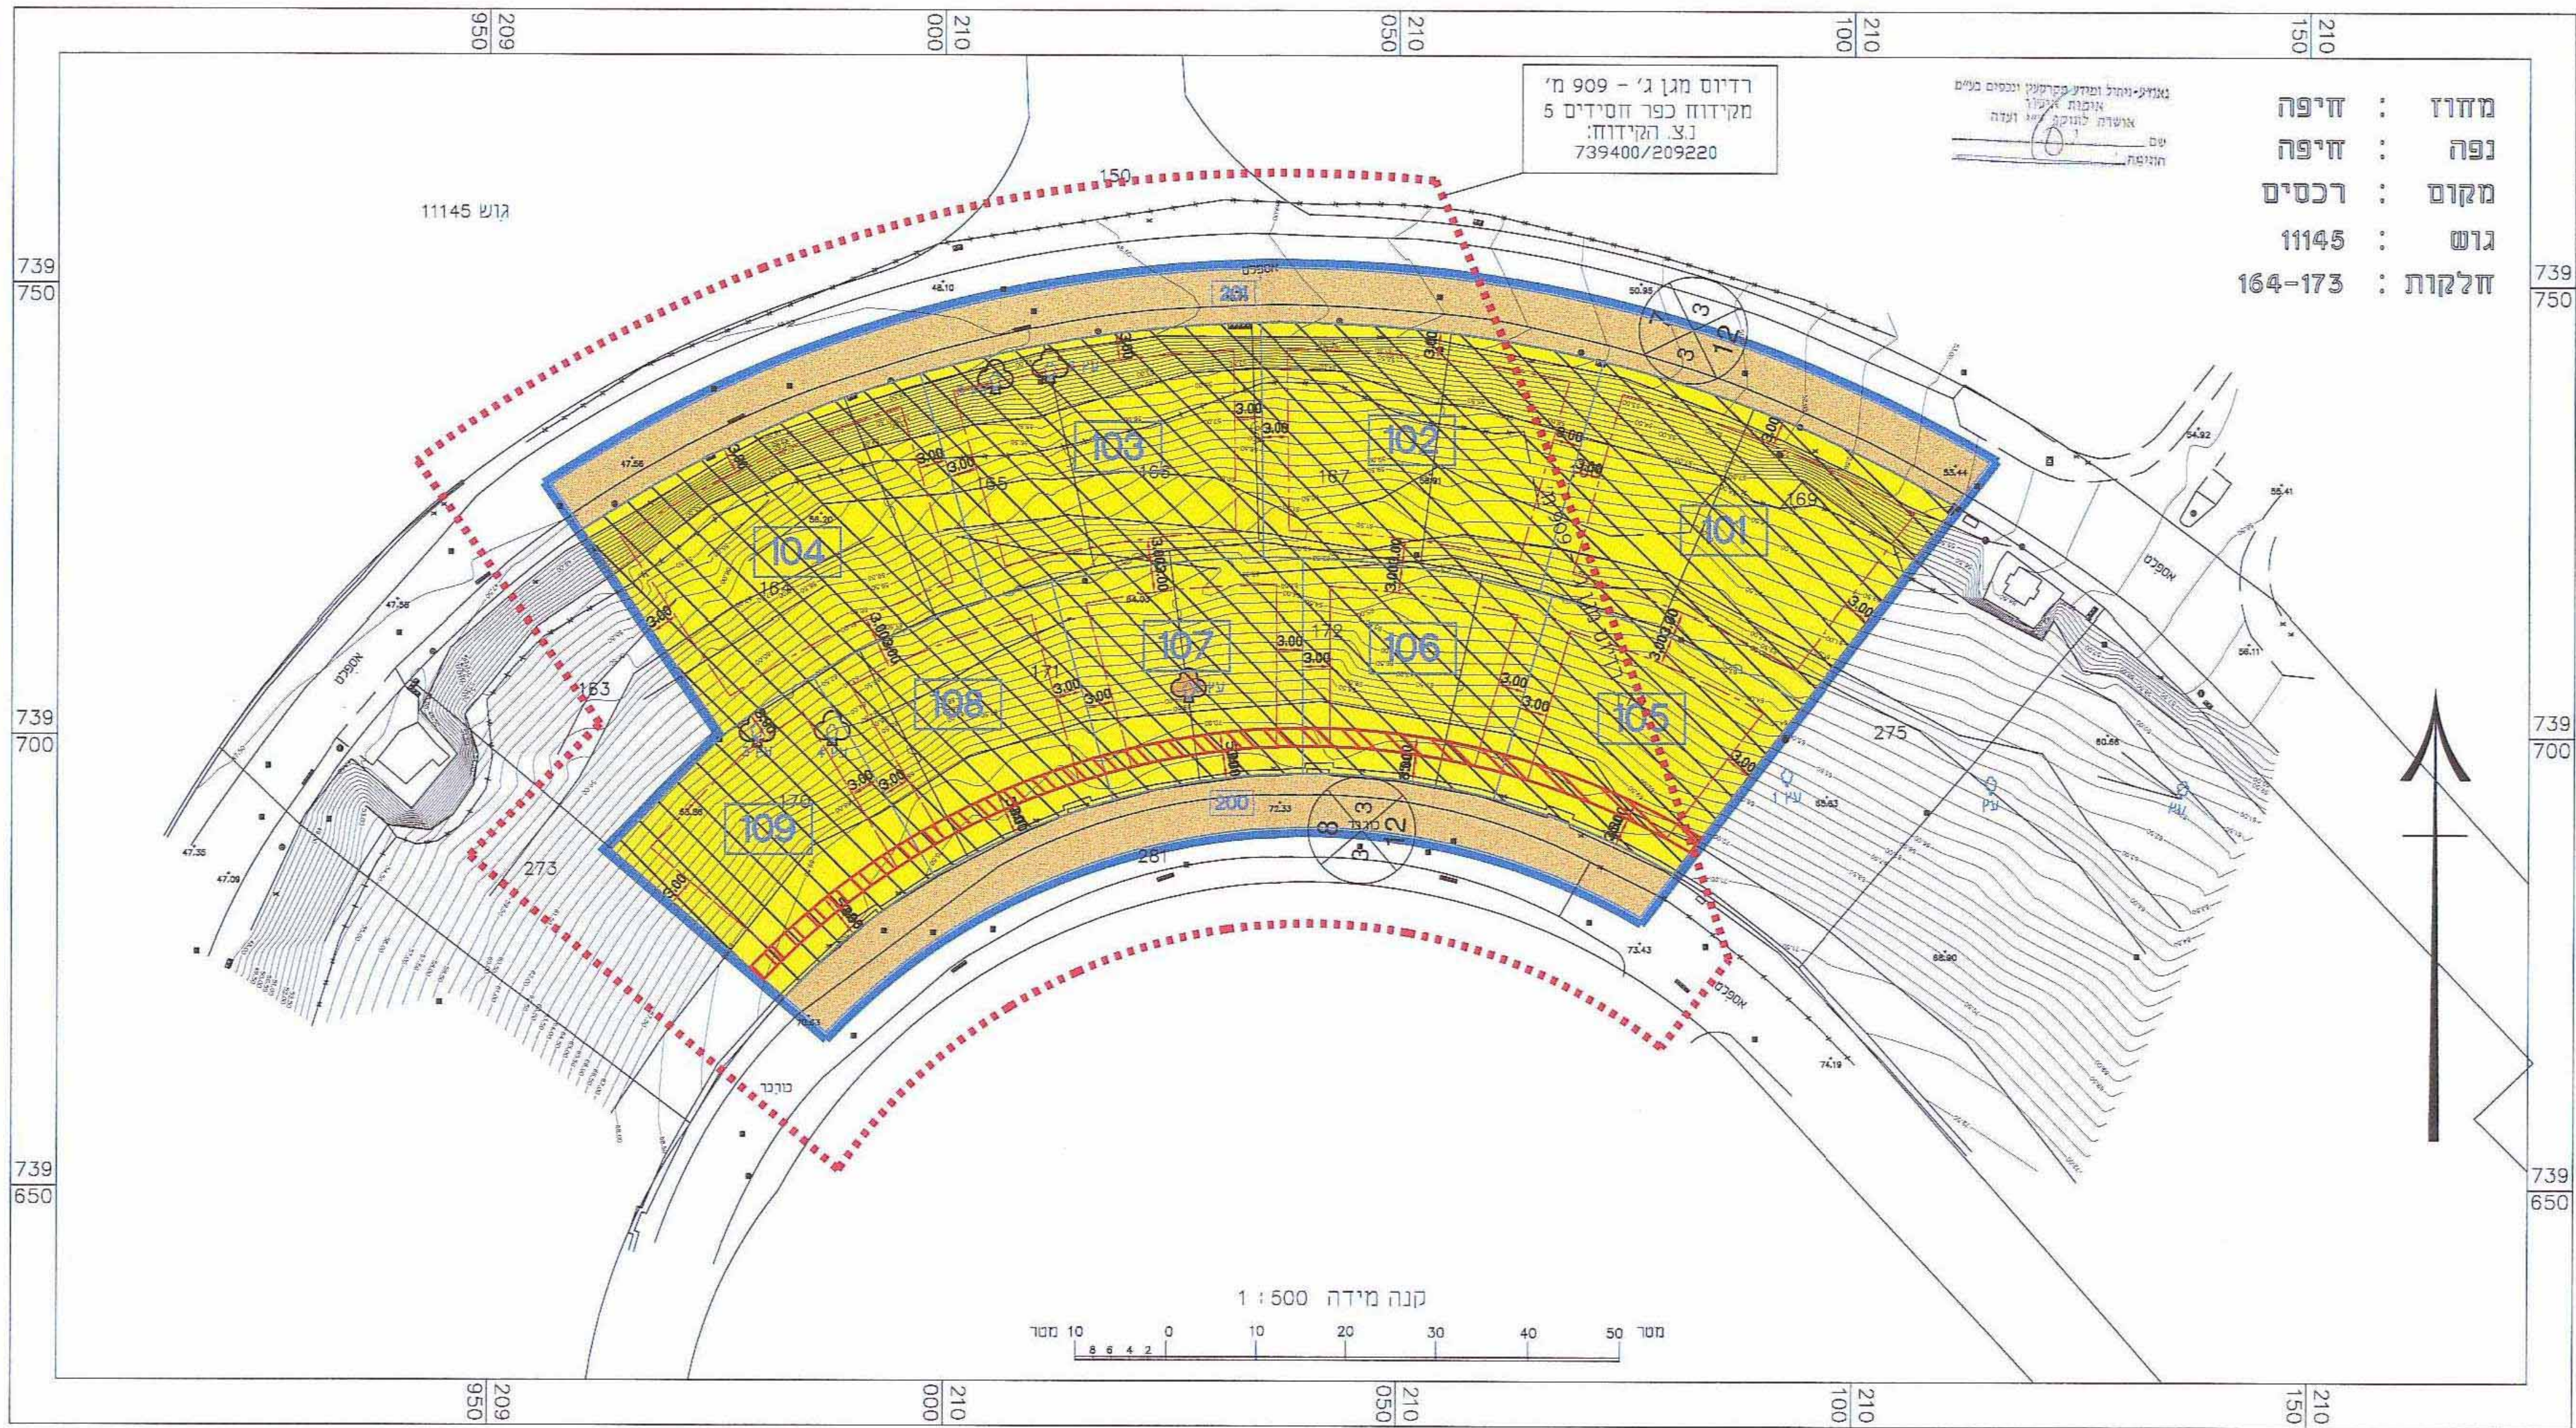

מקרא מצב מוצע

- גבול תכנית
- מגורים א'
- דרך מאושרת
- תא שטח ומספרו
- זיקת הבאה לסעבר רגלי
- קו בניין 4.00
- שטח לאיחוד וחלוקה חדשה
- גבול חלקה ומספרה 169
- גבול חלקה לביטול
- מספר חודו : 000
קו בניין : 5
רוחב חודו : 00
- עץ להעתקה
- עץ לעקירה
- גבול מגבלות בניה

רדיוס מגן ג' - 909 מ'
מקיזוח כפר חסידים 5
נ.צ. הקיזוח:
739400/209220