

תכנית מס"ש 1328\ג

שינוי יעודי קרקע משטח למבני ציבור לשטח מגורים א'
בגוש 10104 חלקה 87 פרס חנה - כרכור

תכנית מפורטת
ת"מ 19.04.2012
נתקבל

איוורור וחלוקה	סמכות ראשית	אופי התכנית
ללא איוורור וחלוקה	ועדה מחוזית	תכנית שניתן מכוחה להוציא התרים

מחוז	חיפה
מרחב תכנון מקומי	שומרון
רשות מקומית	פרדס חנה - כרכור
ישוב	פרדס חנה - כרכור
שטח והוכנית	1,643
קנה מידה	1:2500

גושים וחלקות בתכנית:	גוש	סוג הגוש	חלקות בשלמות
10104	מוסדר	87	-
מודד	אורי עידן	מס' רשיון	555
תאריך:	27/9/2011	תאריך:	27/9/2011

שלב: מתן תוקף
מהדורה: 1
תאריך: 27/9/2011

חותמות מוסד התכנון:

הועדה המקומית לתכנון ולבניה-השומרון	הועדה המחוזית לתכנון ולבניה-חיפה
המלצה להפקדה	המלצה להפקדה
בשם: מ"מ	בשם: מ"מ
תאריך: 27.9.11	תאריך: 27.9.11
מנהל העדה	מנהל העדה

שמות וחתימות:

יוזם התכנית	יצחק עמר	מס' ת"מ	29
מגיש התכנית	רוי הצפירה	פרדס חנה כרכור	050-5335879
אחר	מס' ת"מ	מס' ת"מ	מס' ת"מ
בעל הזכויות	קרן קיימת לישראל (מ.מ.)	מס' ת"מ	מס' ת"מ
בקרעק	מס' ת"מ	מס' ת"מ	מס' ת"מ
עורך התכנית	דאג' פרץ איאד	מס' ת"מ	29
מודד	אורי עידן	מס' ת"מ	28

הריני מצהיר בזאת כי המפה הטופוגרפית, המצבית המהווה רקע לתכנית זו, הוכנה ונתייחס עלי ידי בתאריך 11.3.11 לכי כל הפרטים שבמפה הם מדויקים וריא הוכנה בהתאם להוראותהחוק ולתקנות

אורי עידן
מספר רשיון 555
תאריך: 2.10.11

תרשים הסביבה ק.מ 1:2500



תרשים הסביבה ק.מ 1:2500




תרשים התמצאות כללית 1:125000



מקרא למצב הקיים



מצב מאושר

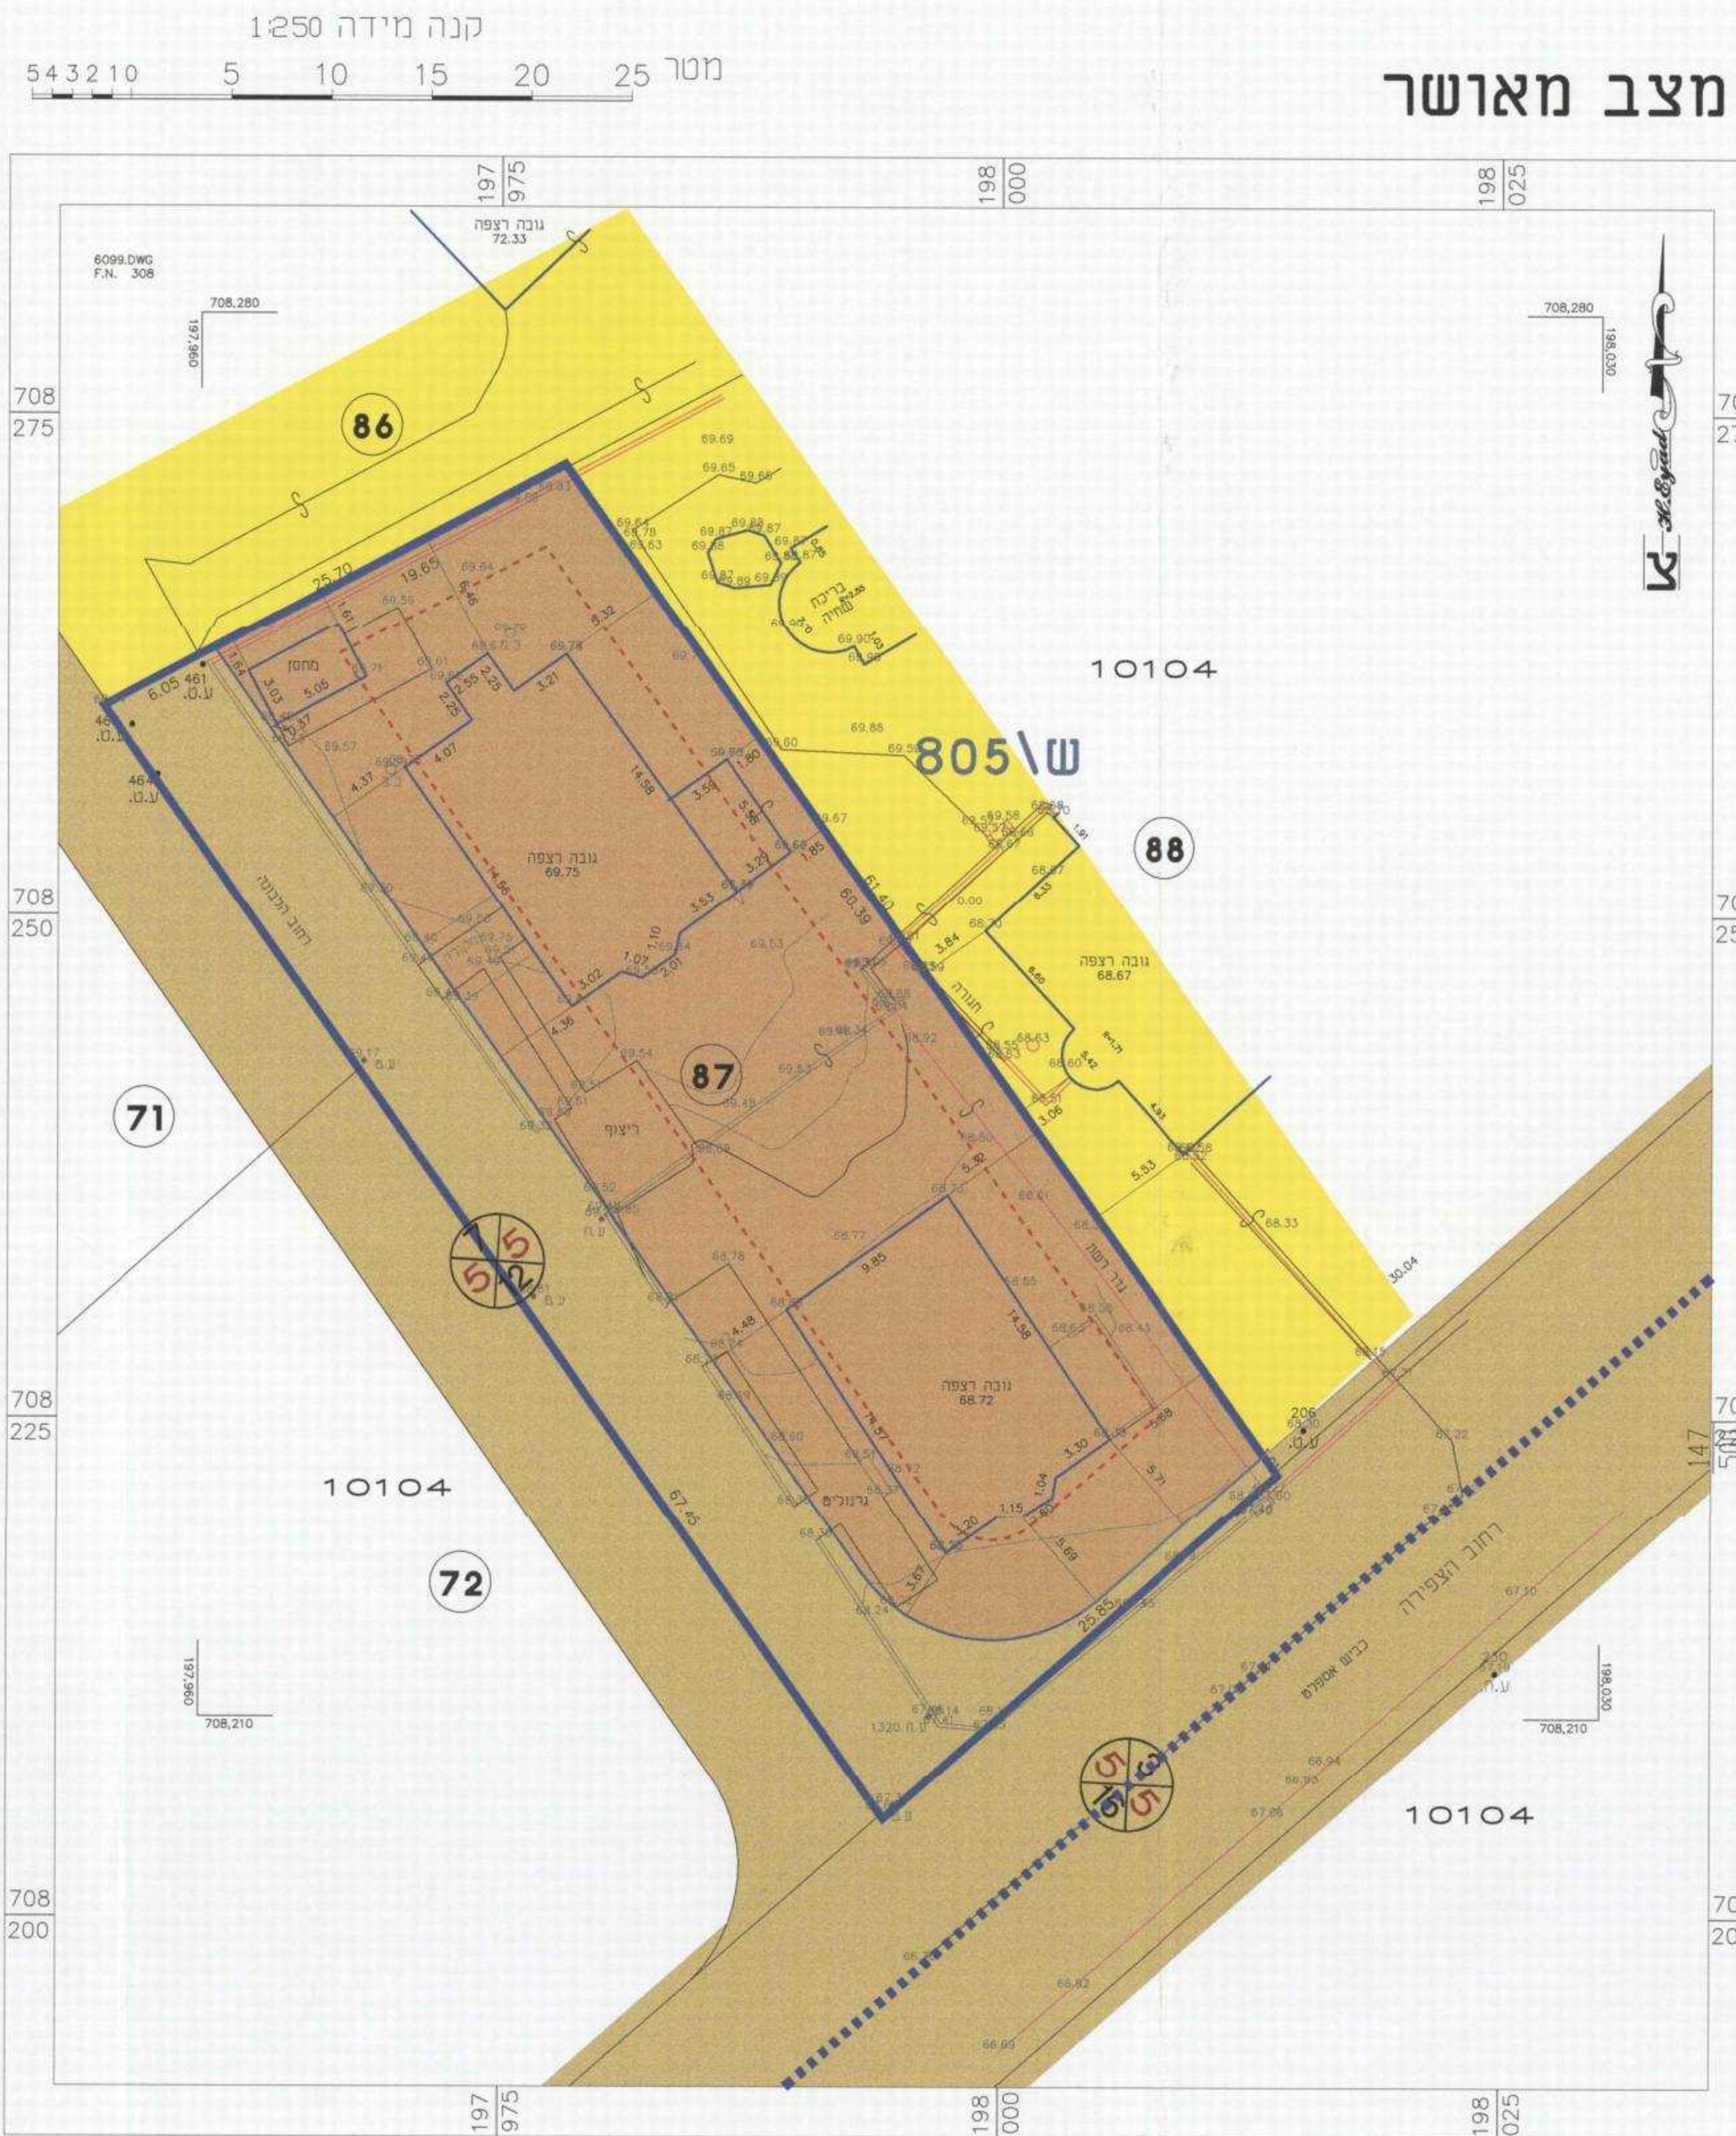

מקרא למצב המוצע



מצב מוצע

