

מצב מאושר קנ"מ 1:250

מקרא מצב מאושר

	גבול התכנית
	גבול תכנית מאושרת
	קו בניין
	איזור מגורים א/3
	שטח ציבורי אקסטנסיבי
	שטח חקלאי
	דרך מאושרת


	מספר הדרך
	קו בניין
	רוחב הדרך

לשרד הפנים
הועדה המקומית לתכנון ולבניה
לחוז חיפה
19.11.2012
נתקבל
תיק מס'

מחוז נפה
מקום גוש
חלקה שטח
כתובת הוכן עבור
בעל קרקע קנה מידה 1:250

חיפה
חיפה
נופית
12589
68
606 מ"ר
רח הגולן 45
אסף רז

מפה מצבית טופוגרפית

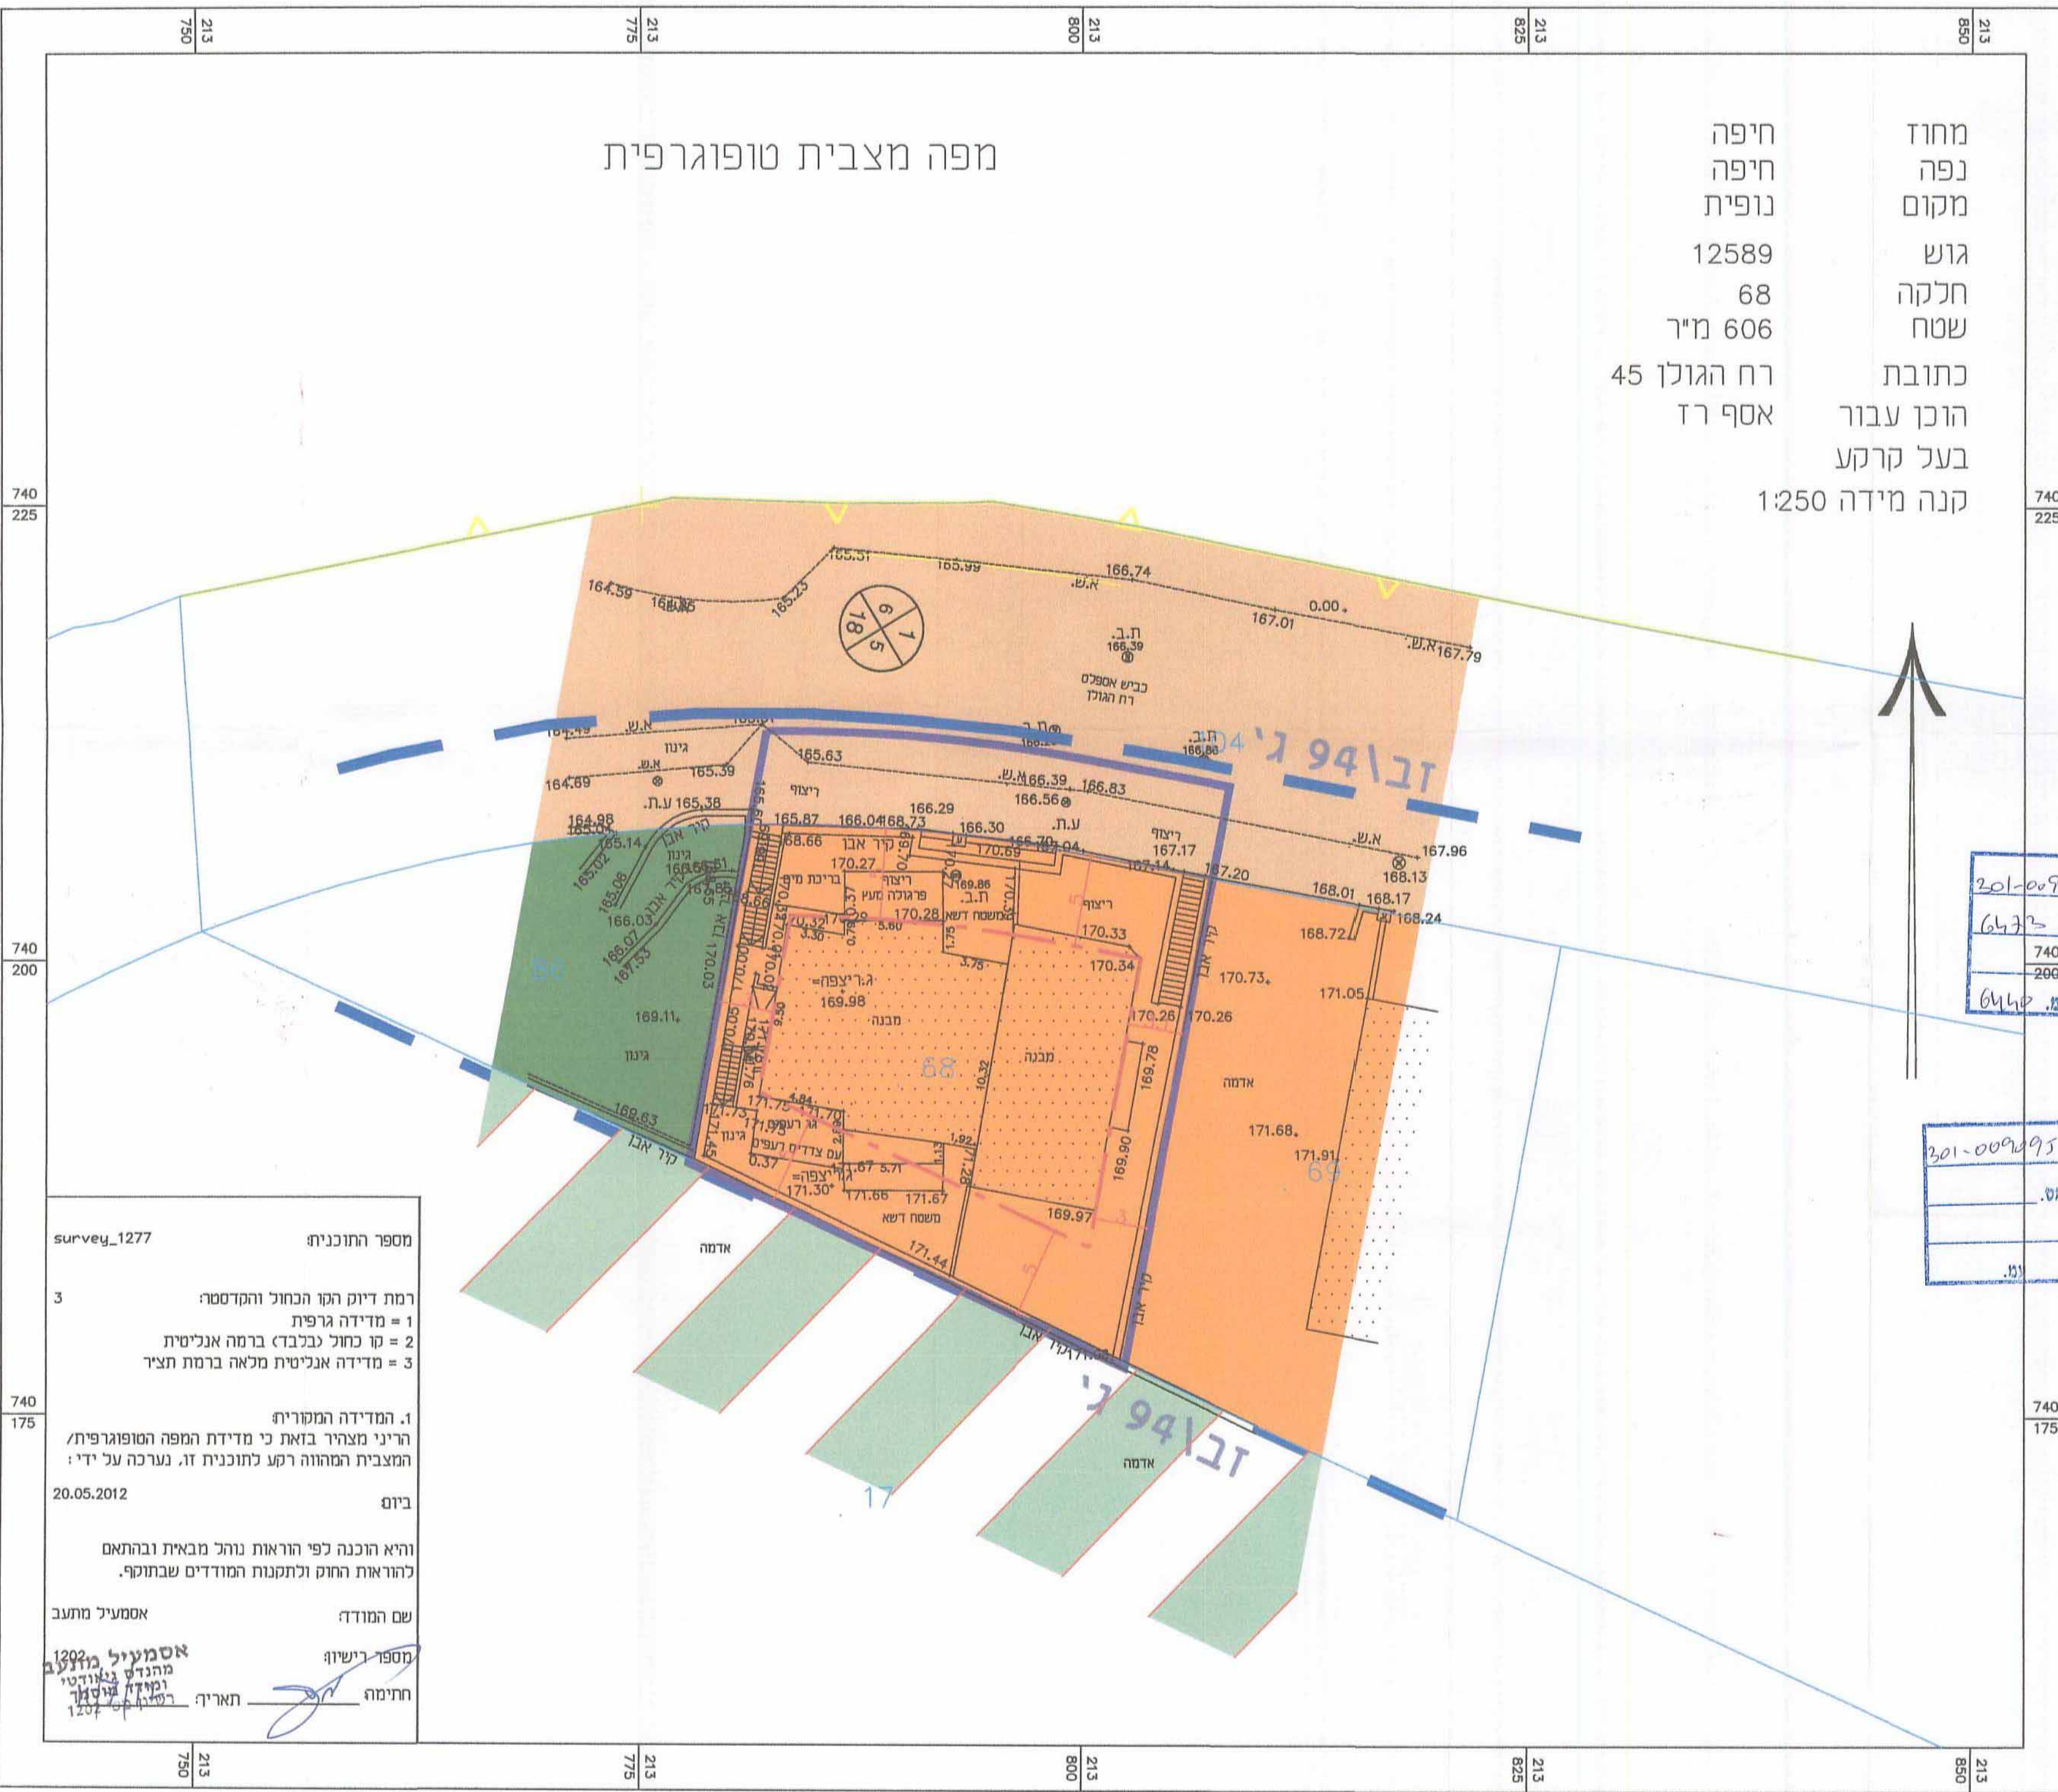

הודעה על הפקדת תכנית מס. 201-0090951
פורסמה בילקוט הפרסומים מס. 647
ביום 13/09/2012
עמ. 644

ועדה מקומית זבולון
הפקדת תכנית מס. 201-0090951
הועדה המקומית החליטה להפקיד את התכנית
בישיבה מס' 190 ביום 21/06/2012
יו"ר הועדה

הודעה על אישור תכנית מס. 201-0090951
פורסמה בילקוט הפרסומים מס.
מיום 10.

ועדה מקומית זבולון
אישור תכנית מס. 201-0090951
הועדה המקומית החליטה לאשר את התכנית
בישיבה מס' 193 ביום 01/01/2012
יו"ר הועדה

מספר התוכנית: survey_1277
רמת דיוק הקו הכחול והקדסטר: 3
1 = מדידה גרפית
2 = קו כחול (בלבד) ברמה אנליטית
3 = מדידה אנליטית מלאה ברמת תצד

1. המדידה המקורית
הריני מצהיר בזאת כי מדידת המפה הטופוגרפית/
המצבית המהווה רקע לתוכנית זו, נערכה על ידי:
ביום 20.05.2012

והיא הוכנה לפי הוראות נוהל מבאית ובהתאם
להוראות החוק ולתקנות המודדים שבתוקף.

שם המודד: אסמעיל מתעב
מספר רישומו: אסמעיל מתעב
חתימה: אסמעיל מתעב

Handwritten signatures and dates: 10/7/11, 10/6/11, 10/6/11