

## מצב מאושר

## סוג התכנית:

|              |             |                                  |
|--------------|-------------|----------------------------------|
| איחוד וחלוקה | סמכות ראשית | חיתרים או הרשאות                 |
| כולל         | ועדה מקומית | הכנית שניתן מבוחרת לחוציא חיתרים |

מחוז : חיפה  
מרחב תכנון מקומי : מורדות הכרמל  
רשות מקומית : טירת הכרמל  
יישוב: טירת הכרמל

0117 15.272  
1 : 250

| גוש   | סוג חגוש | חלקות בשלמותן | חלקי חלקות |
|-------|----------|---------------|------------|
| 10688 | מוסדר    | 75-77         | 79         |

סדנת מומחים מוסד התכנון :

החברה הספקת (מכאן) תגובות – מודעות בלבד

החברה ב.ג.מ 355-0094276  
תחומים: מחלקת משפט

בישיבה החדרה 2044003  
יום 23/03/2014

שם: [חתימה]  
תפקיד: [חתימה]

החברה (המפקדת) החלוצים מ"ס 2220094276  
מסמכים ביקורת הספקות מ"ס 6601  
מסמכים מ"ס 26-03/2013 קודם 9006

החברה מ"ס 515-0094276  
מסמכים ביקורת הספקות מ"ס 6994  
מסמכים מ"ס 23-03/2013 קודם 3811

07/12/2014 : תאריך : 2 : מהדורה : מתן חוקי

שמות ודתימות :

[illegible]

## מצב מאושר

1 : 250 מ"מ

מקרא: מצב מאושר

המבחן יתבצע ב- 15/12/2019

ש/445

המבחן יתבצע ב- 15/12/2019

15


100%

50%

0%

המבחן יתבצע ב- 15/12/2019

חופה : 10688  
 חופה : 75,76,77  
 טירת הכרמל : 1250  
 עיבור : 1250  
 מידה : 1250

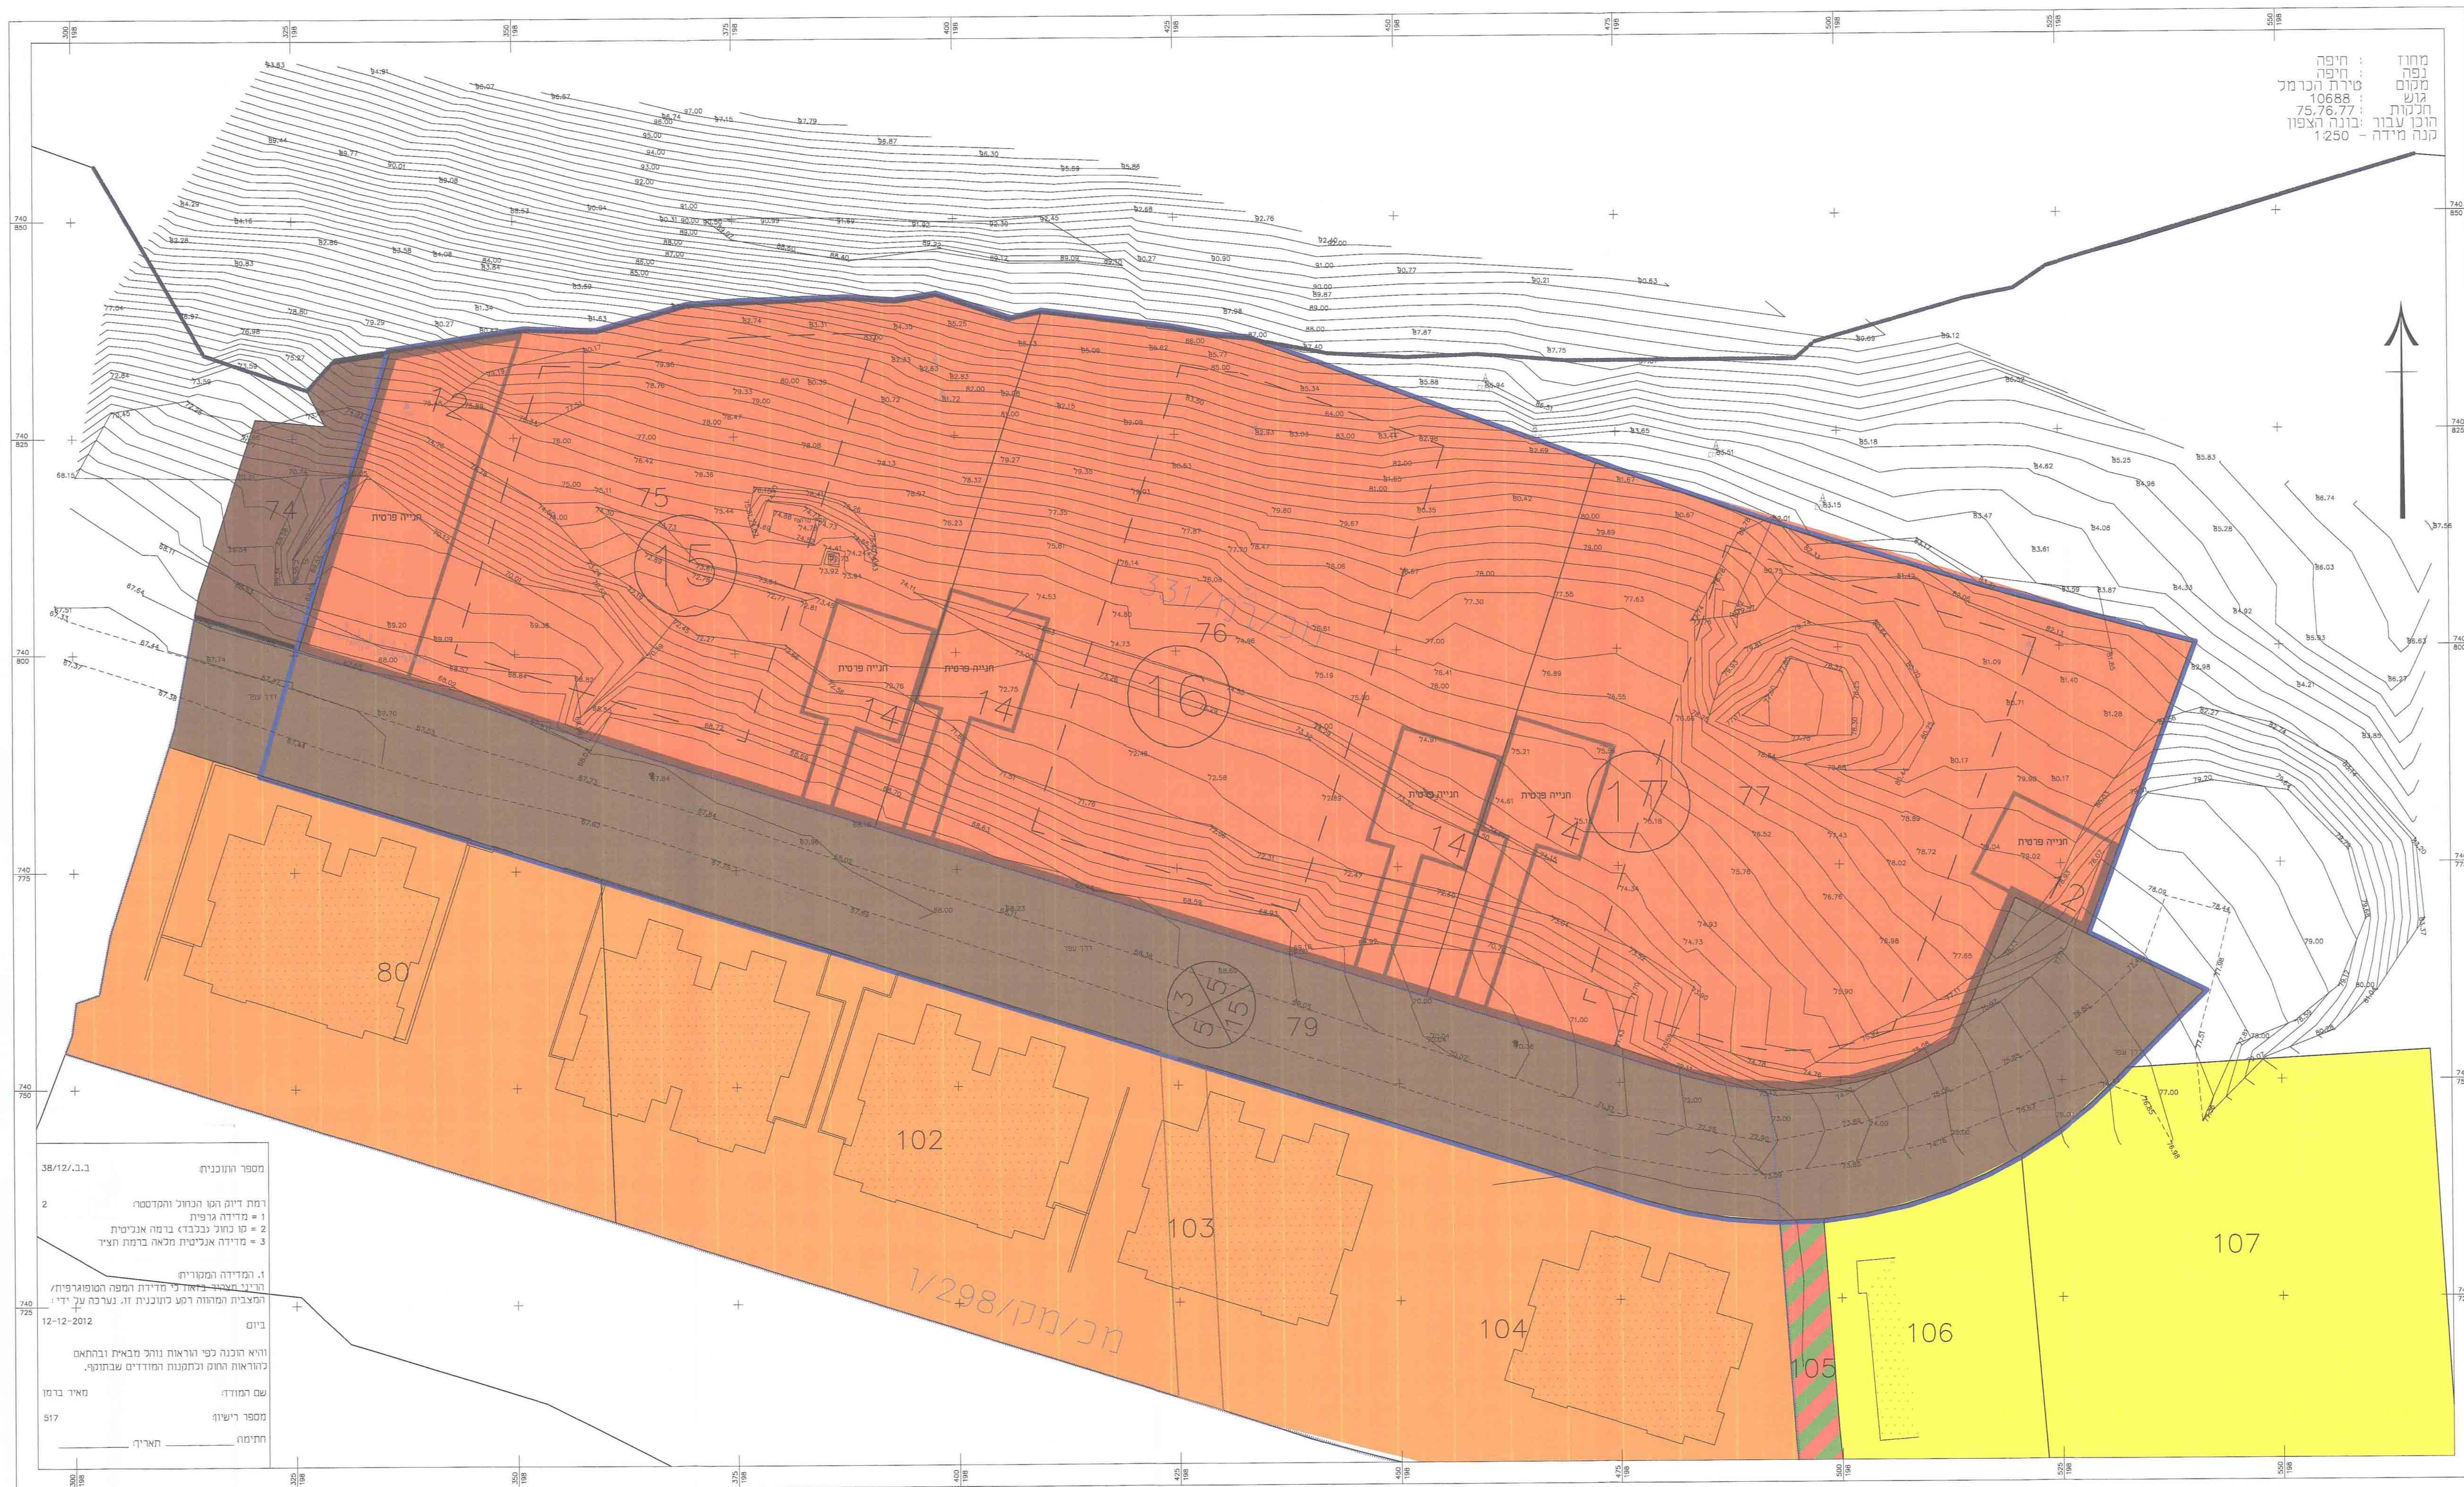

**רקע: תמ"מ 6**  
קנ"מ 1 : 50,000

**רקע: תמ"א 34**  
קנ"מ 20,000 1:

**35** **רקע:** תמ"א 1:20,000

[illegible]