

תחנות תדלוק תחת גשר הבונים

כביש מס' 2

תשריט 2

איווד וחלוקה	מסכת ראשית	אפי תכנית
ללא איווד ו/או חלוקה	ועדה מחוזית	תכנית שמכוחה ניתן להציא הרשאה

**מחוז:** מחוז חיפה  
**מרחב תכנון מקומי:** חוף כרמל  
**רשות מקומית:** מועצה אזורית חוף כרמל

**שטח התכנית:** 102.242 דונם  
**קני"מ:** 1:250, 1:1250

**גושים וחלקות בתכנית:**

גוש	סוג גוש	חלקות במזאן	חלקות בחלקן
10968			22,24,26
10988			3,6
10989			3,4,5
11771		39	38,40

**חתימת מוסד התכנון:**

מינהל התכנון - מחוז חיפה  
חוק התכנון והבנייה, תשכ"ח-1965  
הועדה המחוזית לתכנון ובנייה  
לאשר את תוכנית  
יורם מסיב  
י"ר הועדה המחוזית

הועדה המקומית לבנייה ולתכנון עיר  
חוף הכרמל  
מנכ"ל  

שלב: מילוי תנאים למתן תוקף מהדורה: 10 תאריך: 10/01/16

שמות וחתימות:















רמת דיוק הגו הבחול והמסטה:  
1 = מדידה גופנית  
2 = מדידה בכרזל ברמה אנליטית  
3 = מדידה אנליטית במלאה ברמת תציר

1. המדידה המקורית  
היני מצורה בזאת כי מדידת המפה הטופוגרפית/  
המצבית הממוחה רשע לתוכנית זו. נערה על ידי:

26.05.14  
ביום

והיא הכנה לפי הוראות נוהל מבאת ובהתאם  
להוראות החוק והתקנות המודרים שבחוק.

שם המודד:  
מדידת והדגמה בע"מ  
איווד פישמן  
03-4485999  
התאריך: 26/05/16

מספר רישיון:  
מספר רישיון  
368  
תחמה:  
חתימה





**מקרא מצב מוצע:**

- גבול מתחם תלת מימדי
- דרך מוצעת
- דרך לביטול
- גבול ומספר גוש
- גבול ומספר חלקה
- גבול תא שטח ומספרו
- מספר הדרך
- קו בנין
- רווחב הדרך

מצב מוצע - מפלס הגשר קנ"מ 1:250

חתי הסבר למתחם תלת מימדי  
קנ"מ 1:250

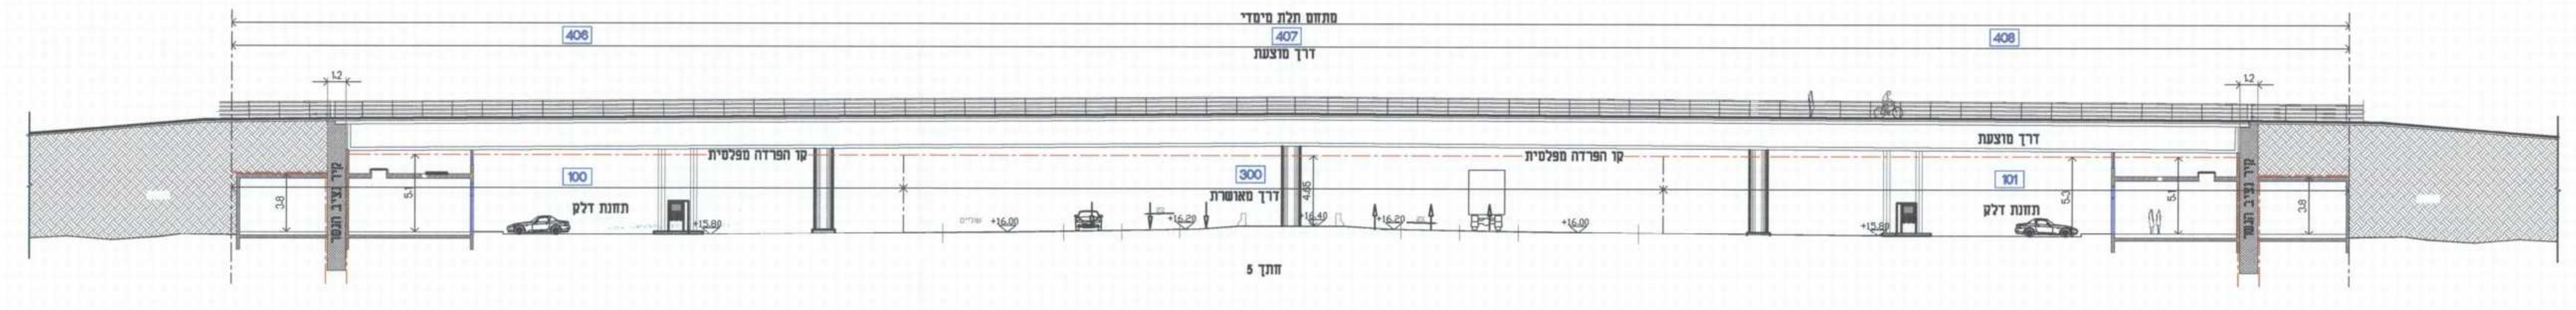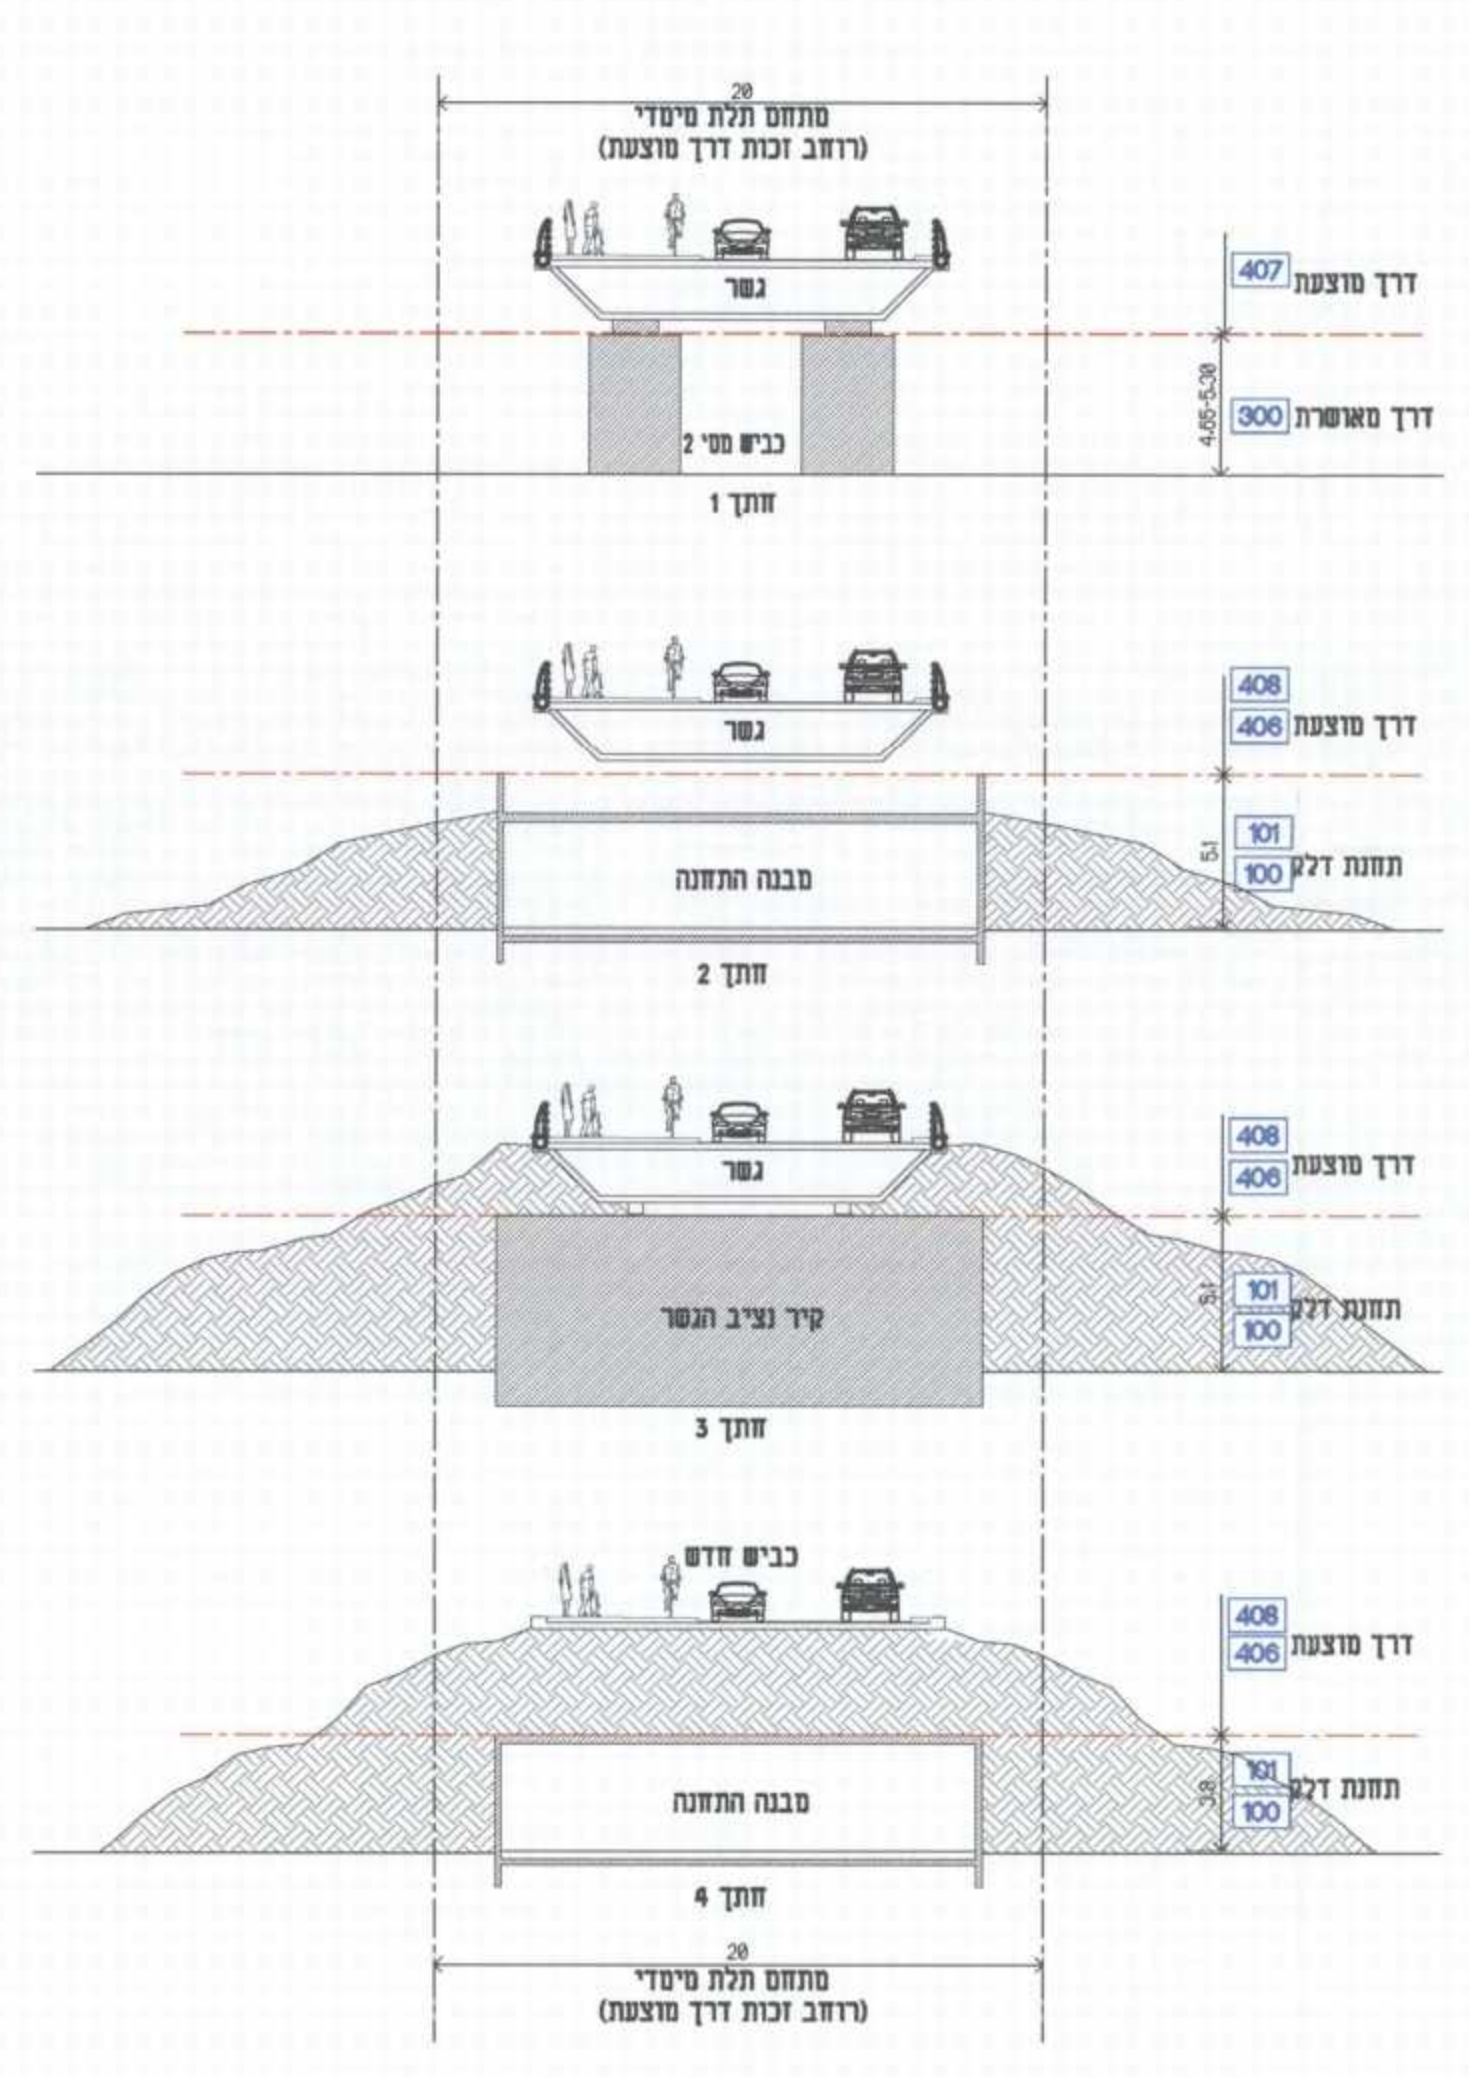







