


ק.מ 1:250

מצב מאושר

מקרא
מצב מאושר

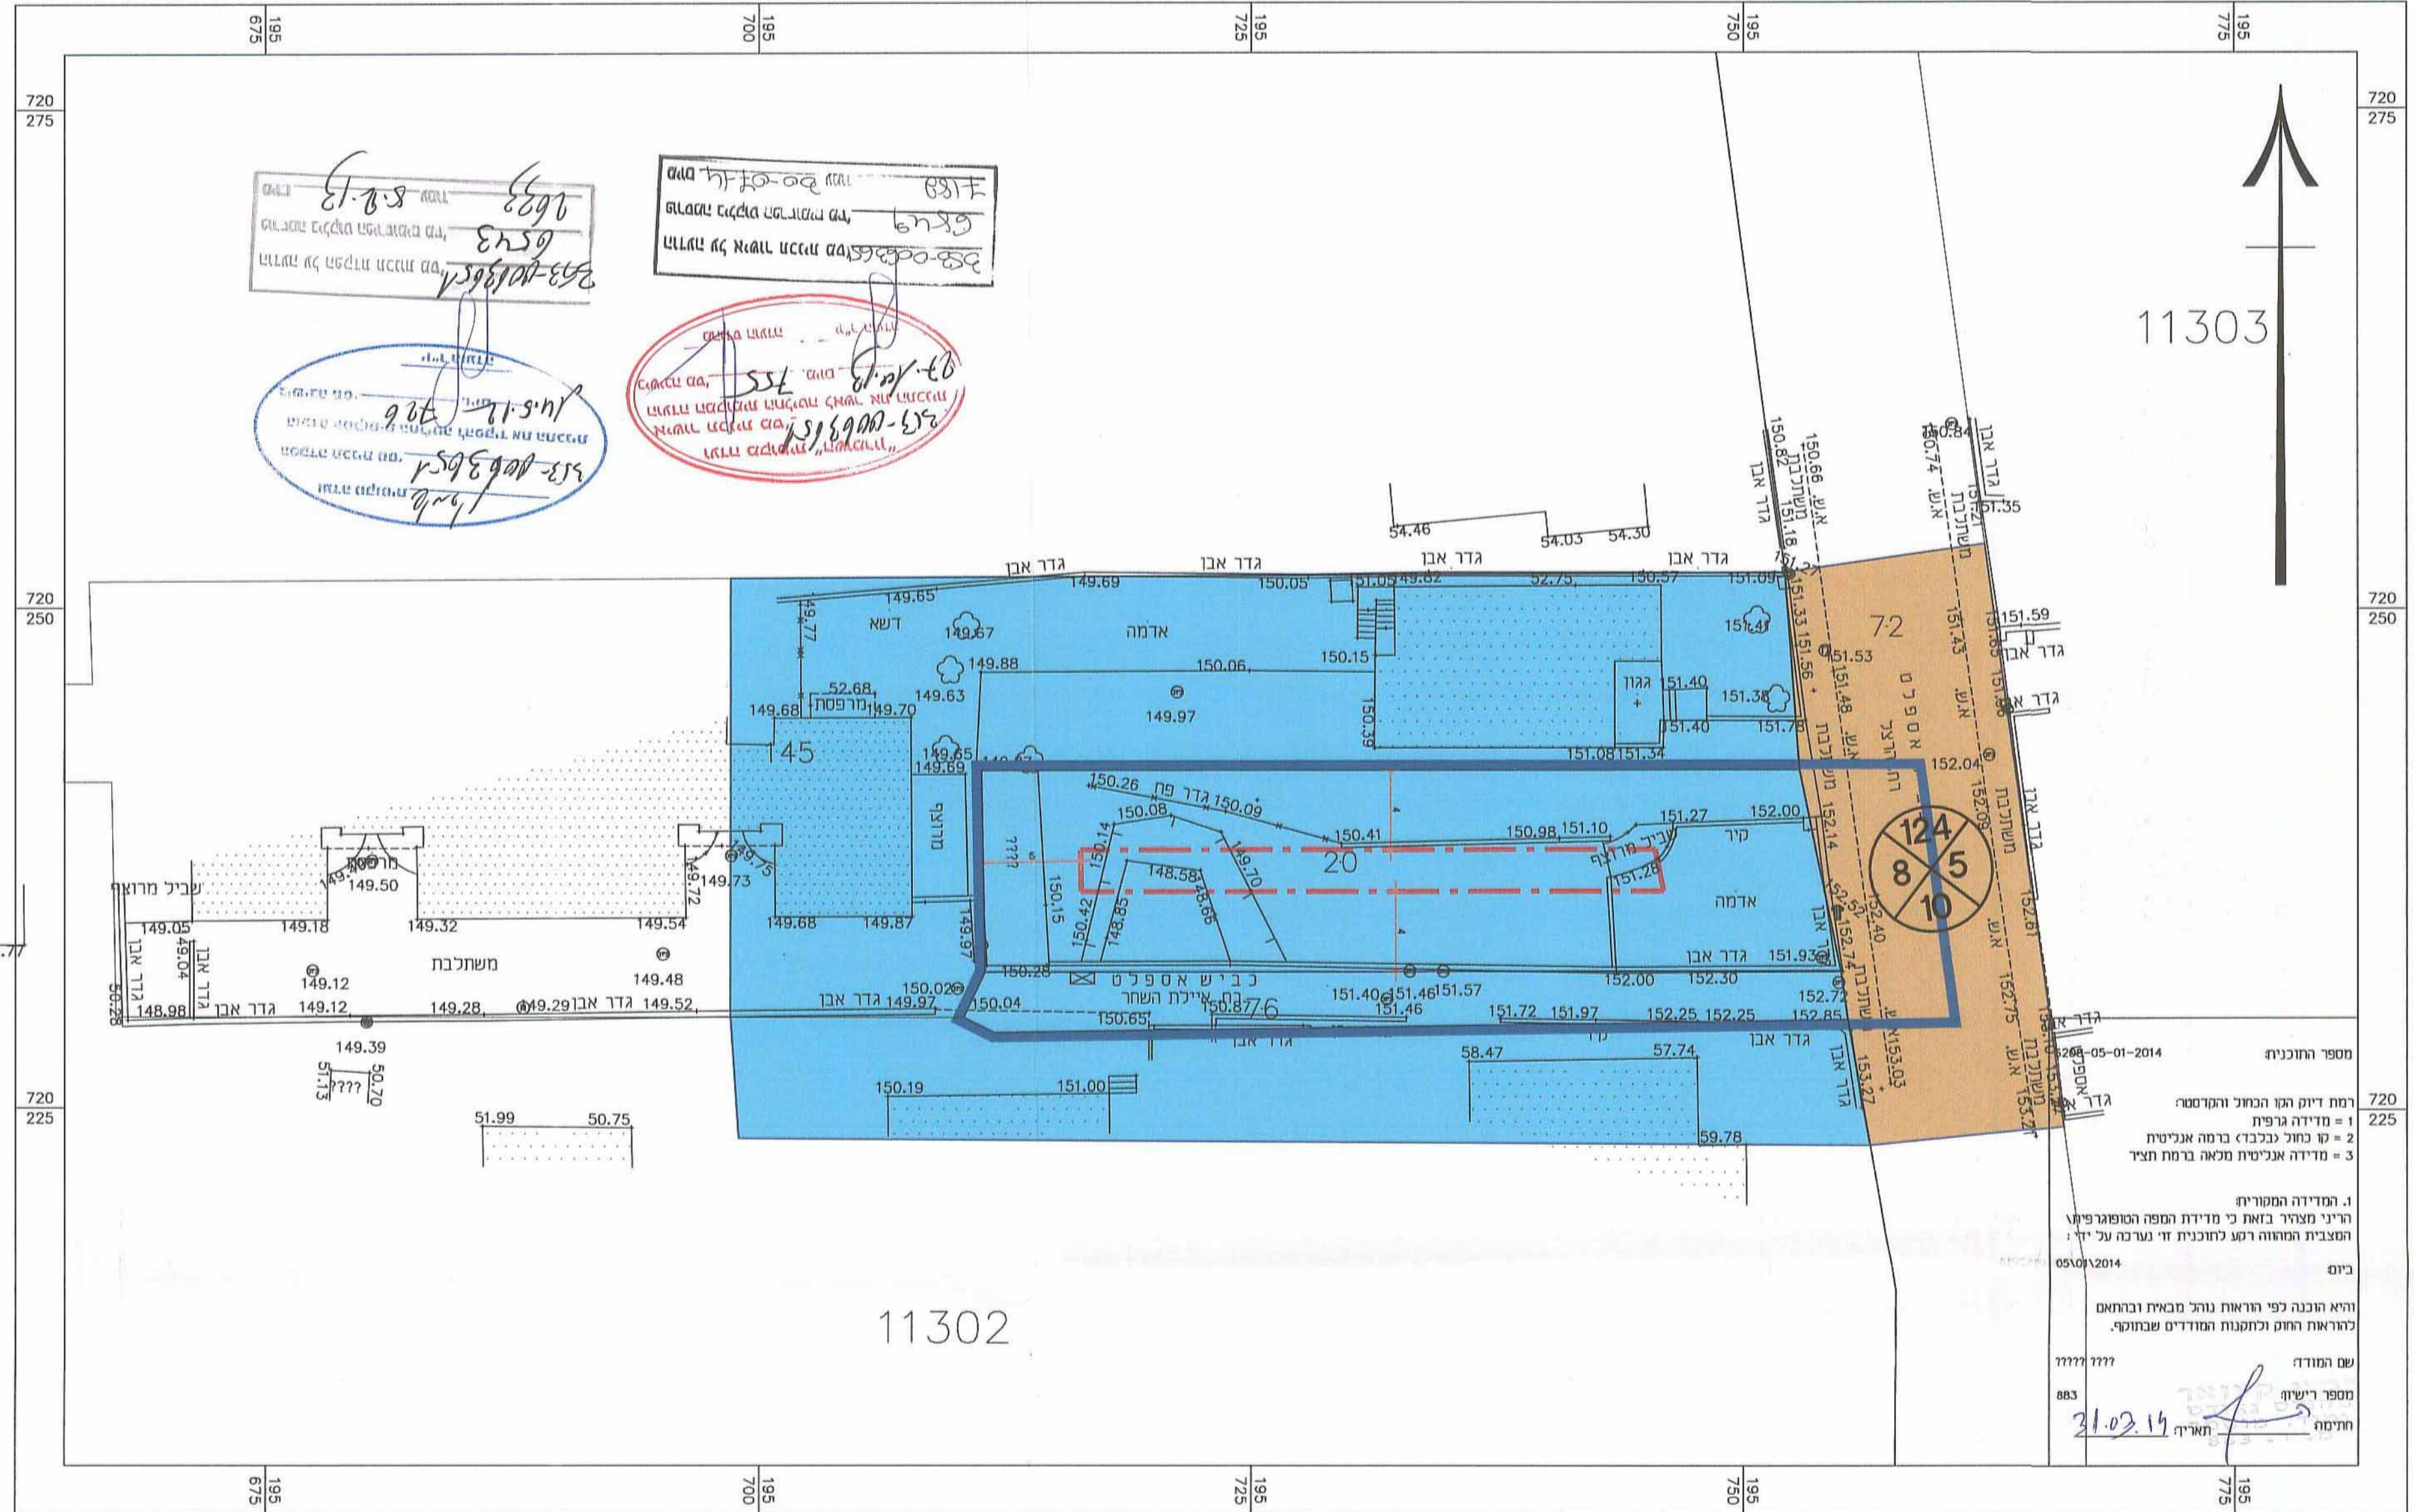

- גבול התכנית
- אזור מגורים ב'
- דרך מאושרת
- קו בנין
- 1
5
20 מס' הדרך
- 1
5
20 קו בנין
- 1
5
20 זכות הדרך

• יעוד שלא לפי מבא"ת 2006

חוק התכנון והבנייה, התשכ"ה - 1965
תכנית מפורטת

מס' 353-0063651

שינוי קוי בנין בחלקה 20

בגוש 11302, זכרון יעקב

תשריט מצב מאושר גליון 1 מתוך 1

מחוז	חיפה
מרחב תכנון מקומי	שומרון
רשות מקומית	זכרון יעקב
ישוב	זכרון יעקב
תאריך	11/02/14

שם הנספח	קני"מ
מצב מאושר	1:250
תרשים סביבה	-
תרשים נוסף	-
תרשים נוסף	-
תמונה נוספת	-

שמות וזחתימות:	
עורך התוכנית	שם: אסנת אולצוור
	תאריך: ל"ד

Handwritten signature and date: 24-11-2014