


מצב מאושר ק.מ. 1:250

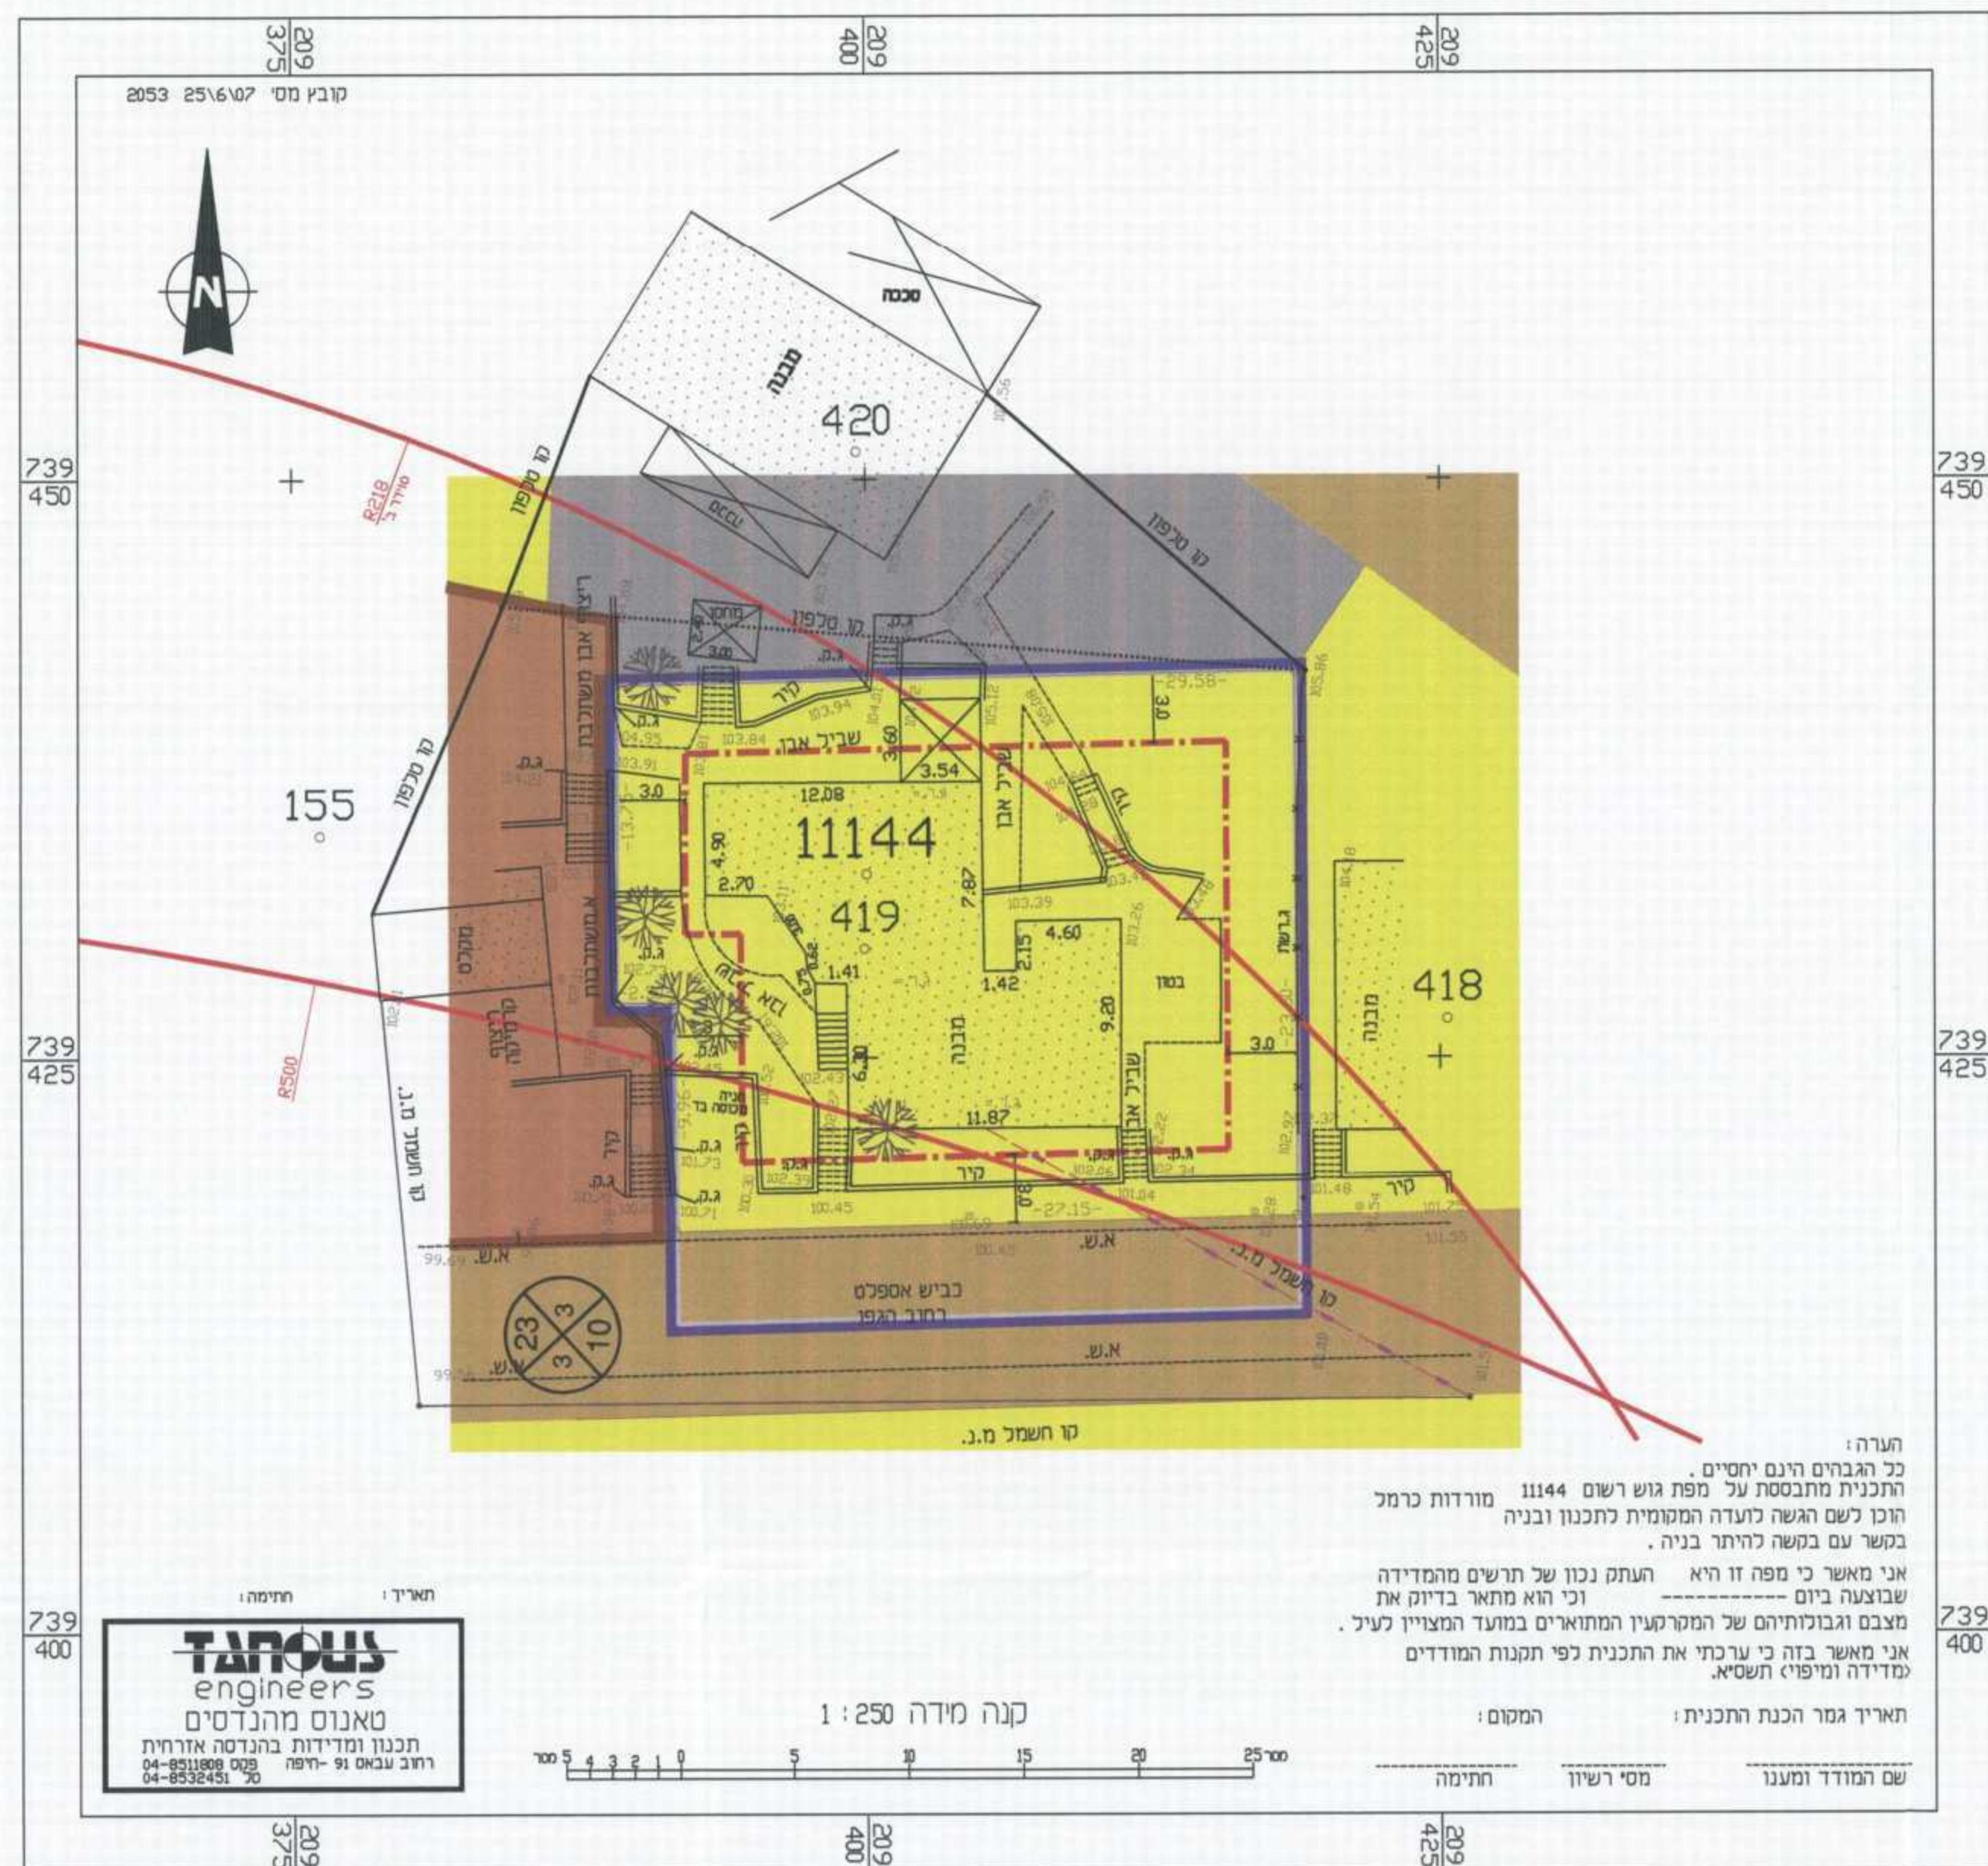

מקרא מצב מאושר:

- גבול התכנית
- גבול גוש
- מספר גוש 1144
- גבול חלקה
- מספר חלקה 419
- קו בנין
- קו חשמל
- מגורים א'
- מסחר
- מבנים מוסדות
- ציבור לזינוך
- דרך מאשרת
- מספר הדרך
- קו בניין
- רוחב הדרך
- רדיוס מגן לקידוחי מים

הערה:
כל הגבולים והגובה יחסיים.
התכנית מתבססת על מפת גוש רשום 1144 מורדות כרמל
הוכן לשם הגשה לעדה המסוימת לתכנון ובניה
במשך עם במשה ליהודי בניה.
אני מאשר כי מפה זו היא העתק נכון של תרשים מהמדידה
שנבוצעה ביום 29.07.2013 וכל מה שאחר בדיקת את
מצבם ובבולטותיהם של המספרים המוחזרים במסמך המצויין לעיל.
אני מאשר בזה כי ערכי את התכנית לפי תמנות המודדים
מדידה ומפיקי השטח.


תאריך גמר הכנת התכנית: 08.08.2013
שם המודד ומענו: חסי רשיון



תרשים מקום ק.מ. 1:5000

גבול יספרי הנגה /מ/ג/כ/ב רדיוס מגן לקידוחי מים

מצב מוצע ק.מ. 1:250

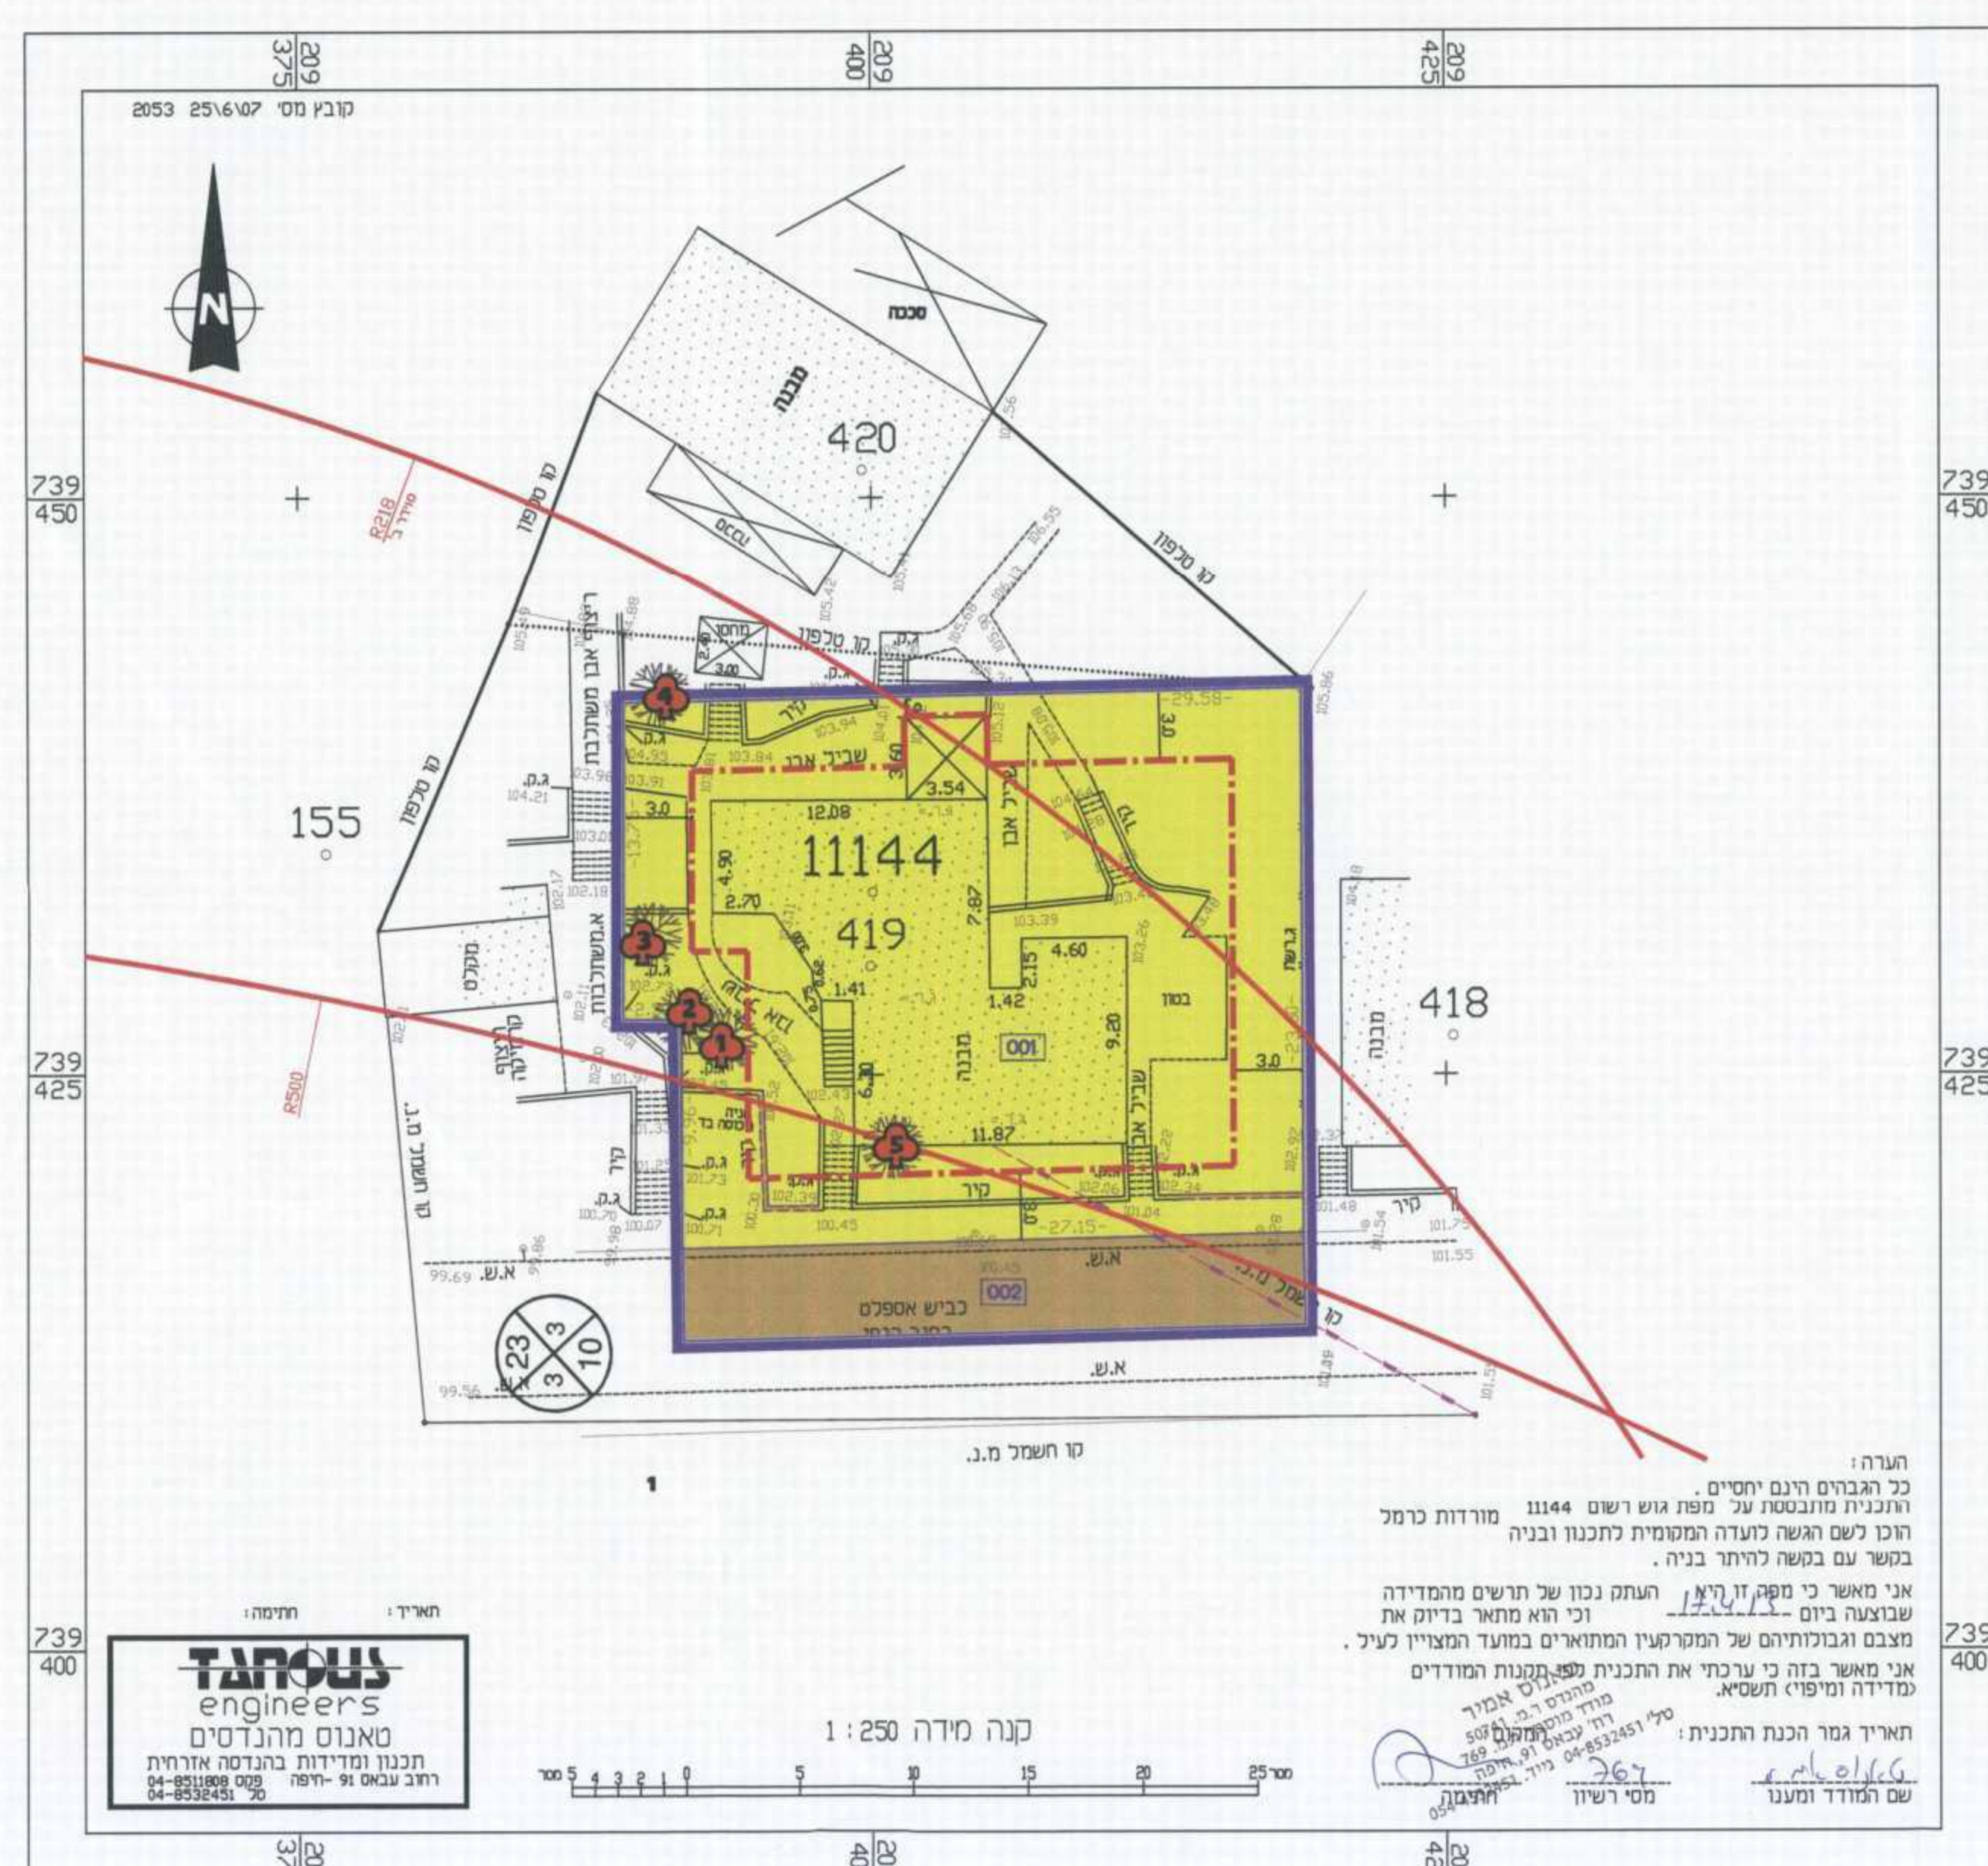

מקרא מצב מוצע:

- גבול התכנית
- גבול גוש
- מספר גוש 1144
- גבול חלקה
- מספר חלקה 419
- קו בנין
- קו חשמל
- גבול תא שטח
- מספר תא שטח 001
- מגורים א'
- מבנה להריטה
- באזור מגורים א'
- דרך מאשרת
- מספר הדרך
- קו בניין
- רוחב הדרך
- רדיוס מגן לקידוחי מים
- עץ/עצים לשמור

הערה:
כל הגבולים והגובה יחסיים.
התכנית מתבססת על מפת גוש רשום 1144 מורדות כרמל
הוכן לשם הגשה לעדה המסוימת לתכנון ובניה
במשך עם במשה ליהודי בניה.
אני מאשר כי מפה זו היא העתק נכון של תרשים מהמדידה
שנבוצעה ביום 29.07.2013 וכל מה שאחר בדיקת את
מצבם ובבולטותיהם של המספרים המוחזרים במסמך המצויין לעיל.
אני מאשר בזה כי ערכי את התכנית לפי תמנות המודדים
מדידה ומפיקי השטח.

תאריך גמר הכנת התכנית: 08.08.2013
שם המודד ומענו: חסי רשיון

עץ מס'	גובה	סוג עץ	יעוד
1	25 ס"מ	עץ לימון	שמור
2	25 ס"מ	עץ רימונים	שמור
3	25 ס"מ	עץ תמר	שמור
4	25 ס"מ	עץ אלון	שמור
5	60 ס"מ	עץ פיקוס	שמור



תרשים סביבה ק.מ. 1:2500

תכנית מספר מ/כ/713 ב'

רכסים

שינוי בהוראות וזכויות בניה

תשריט

איווד וחלקה	סמכות ראשית	אפי התכנית
713 איווד וחלקה	ועדה מחוזית	תכנית שמכוחה ניתן להוציא ריתרים

מחוז: חיפה
מרחב תכנון מקומי: מורדות הכרמל
רשות מקומית: רכסים
שטח התכנית: 0.785 דונם
קניי: 1:250

גוש	סוג רצוף	חלקות בשלמותן	חלקי חלקות
11144	מוסדר	419	

חוקק על אישור תכנית מס' 1965/2013
מוסדה בילקוט הרשומים מס' 29.07.2013
נתקבל

הועדה המסוימת לתכנון ובניה - מורדות כרמל
הצביע ביום 29.07.2013
בשעה 10:00 ביום 29.07.2013
מחוז חיפה

שלב: שחן חוקק / מהדורה: 08 / תאריך: 01.06.2013

שמות וחתימות	מס' סוכן	מס' רישום	מס' תעודת זהות
יוזם ומגיש התכנית	בגור רוברט	20496	04-9846646
בעל הזכויות בקרקע	קרן קיימת לישראל	22101	04-9950102
בעל הזכויות בקרקע	בגור רוברט	20496	04-9846646
בעל הזכויות בקרקע	דניאל עטרה	20496	052-7676615
שרד התכנית	אריה שלום - אדריכלות	20692	04-9893093
מודד	טאום מוגדסים-תכנון ומדידות בהגדה אורחיא	35376	04-8511808