


תכנית מפורטת מסי 2326/פמק/2326
שינוי הוראות בנייה
ברחי רזיאל 20 בשכונת חליסה

תשריט

איחוד וחלוקה	מסמכת ראשית	-
אחדות מקומית	תכנית שמכוחה ניתן להציג היתרים	-

מחזור: ח'פה
מרחב תכנון מקומי: ח'פה
רשות מקומית: ח'פה
שטח התכנית: 0.602 ד'
קנ"מ: 1:250

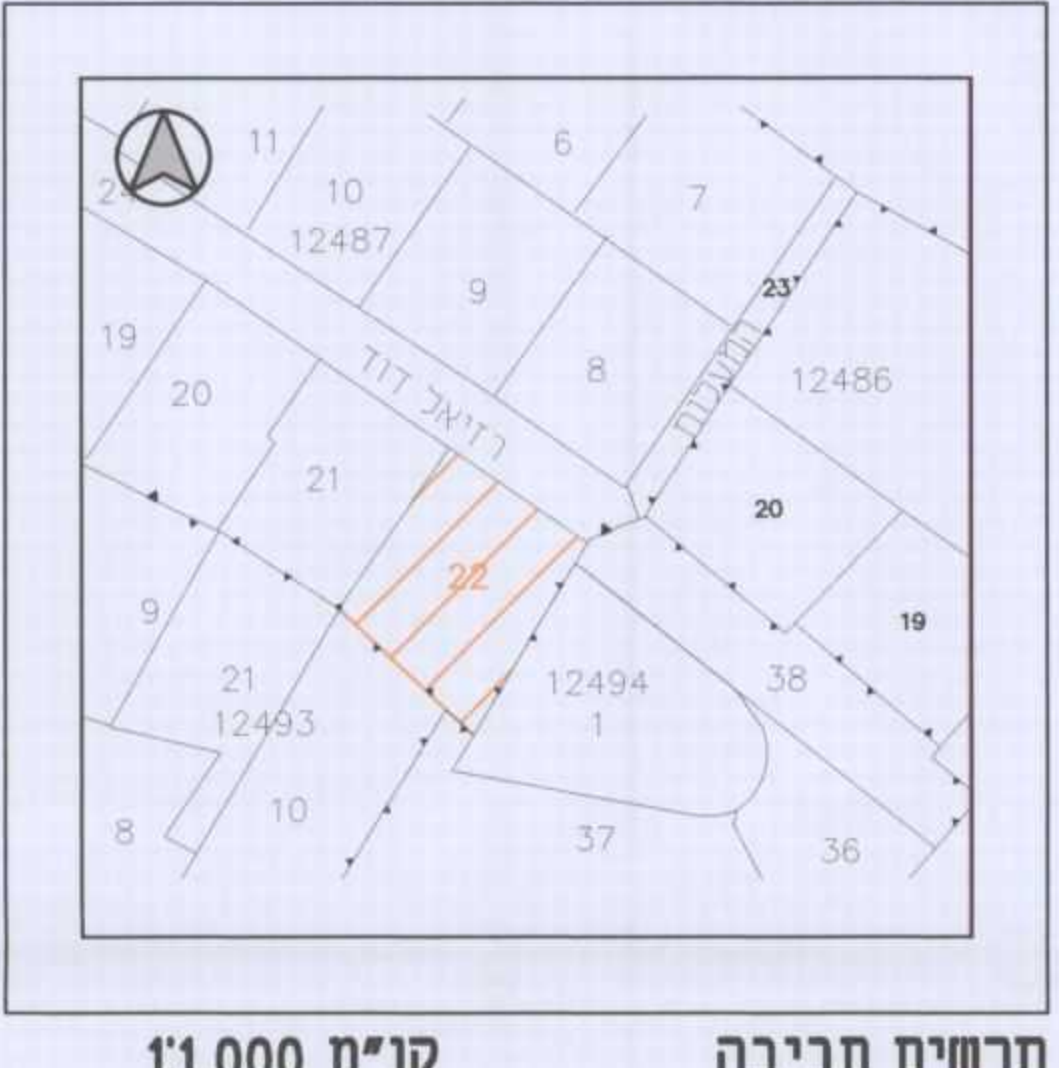

גושים וחלקות בתכנית:

גוש	סוג הגוש	חלקות במלואן	חלקות בחלקן
12487	-	22	-

חתימת המודד:

ב.מ. ברמן
מודד מוסמך
רח' העצמאות 65
תל אביב 6100202

חתימת מוסד התכנון:

ועדה מקומית - א"ת
הפועלת תכנית מסי 2326
הועדה המקומית החליטה להעביר את התכנית
בשינוי מסי 2326 - כיום 98.02.07



ועדה מקומית - א"ת
ישיר מכוני מסי 2326
הועדה המקומית החליטה להעביר את התכנית
בשינוי מסי 2326 - כיום 98.02.07

הודעה על אישור תכנית מסי 2326
פנ: זממ בילקוט חפרטומים מסי 6793
תאריך: 29.4.14

פרטום מתן תוקף לתכנית חמל 2326
המועד הקובע לחילוף של הברית על סעיף 119
החוק הוא בתום 15 יום מיום פרטום ההודעה ברשומות
או בניהול על דבר אישור. לפי המעק שבכ מוסמך
ההודעה האחרונה מתן בהודעות כלל
ההודעה פרטום לתת תוקף בניהול
ההודעה פרטום ב.פ. 6793
יום 29.4.14
יום 197 לתת תוקף הקובע
יום פרטום ההודעה בדבר אישור התכנית ברשומות

מחזור:

שלב	מחזור	תאריך
מתן תוקף	5	04.02.2014

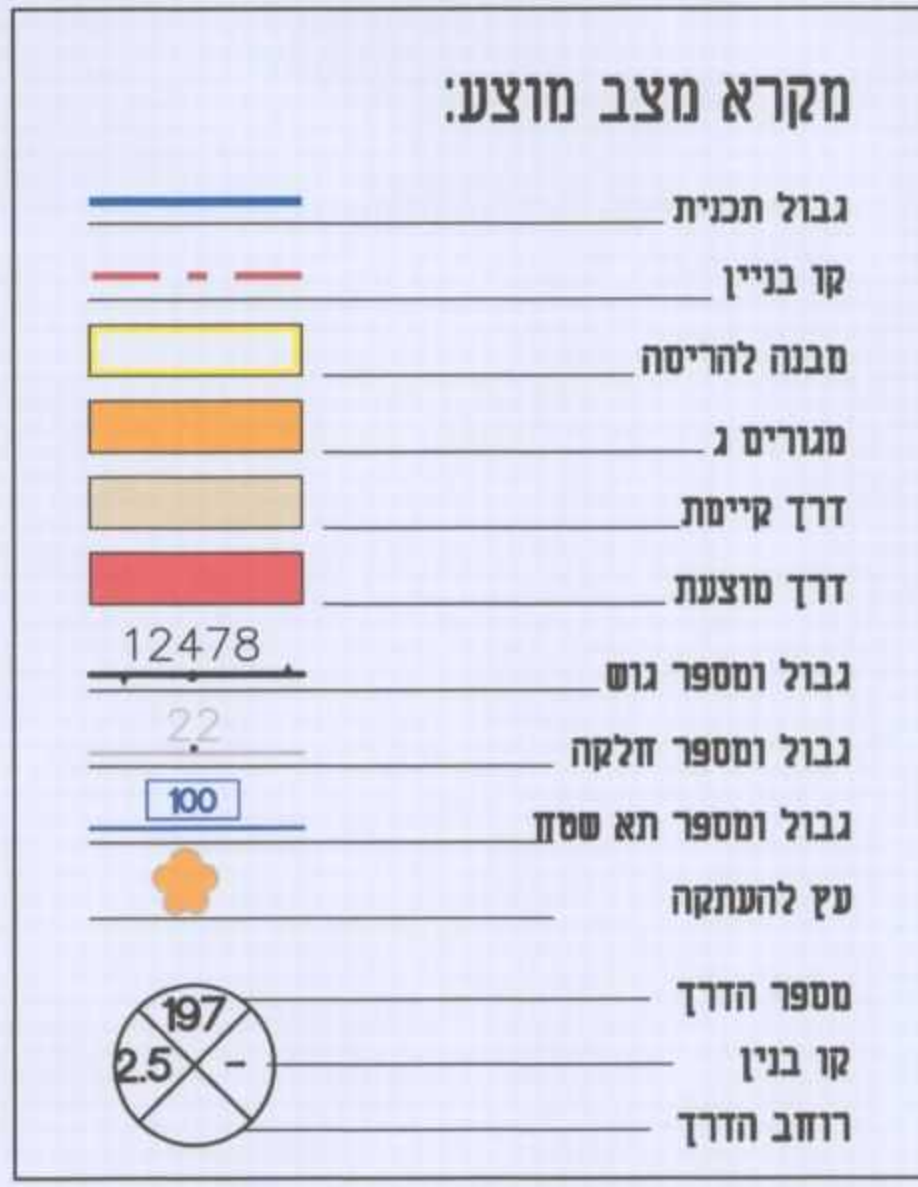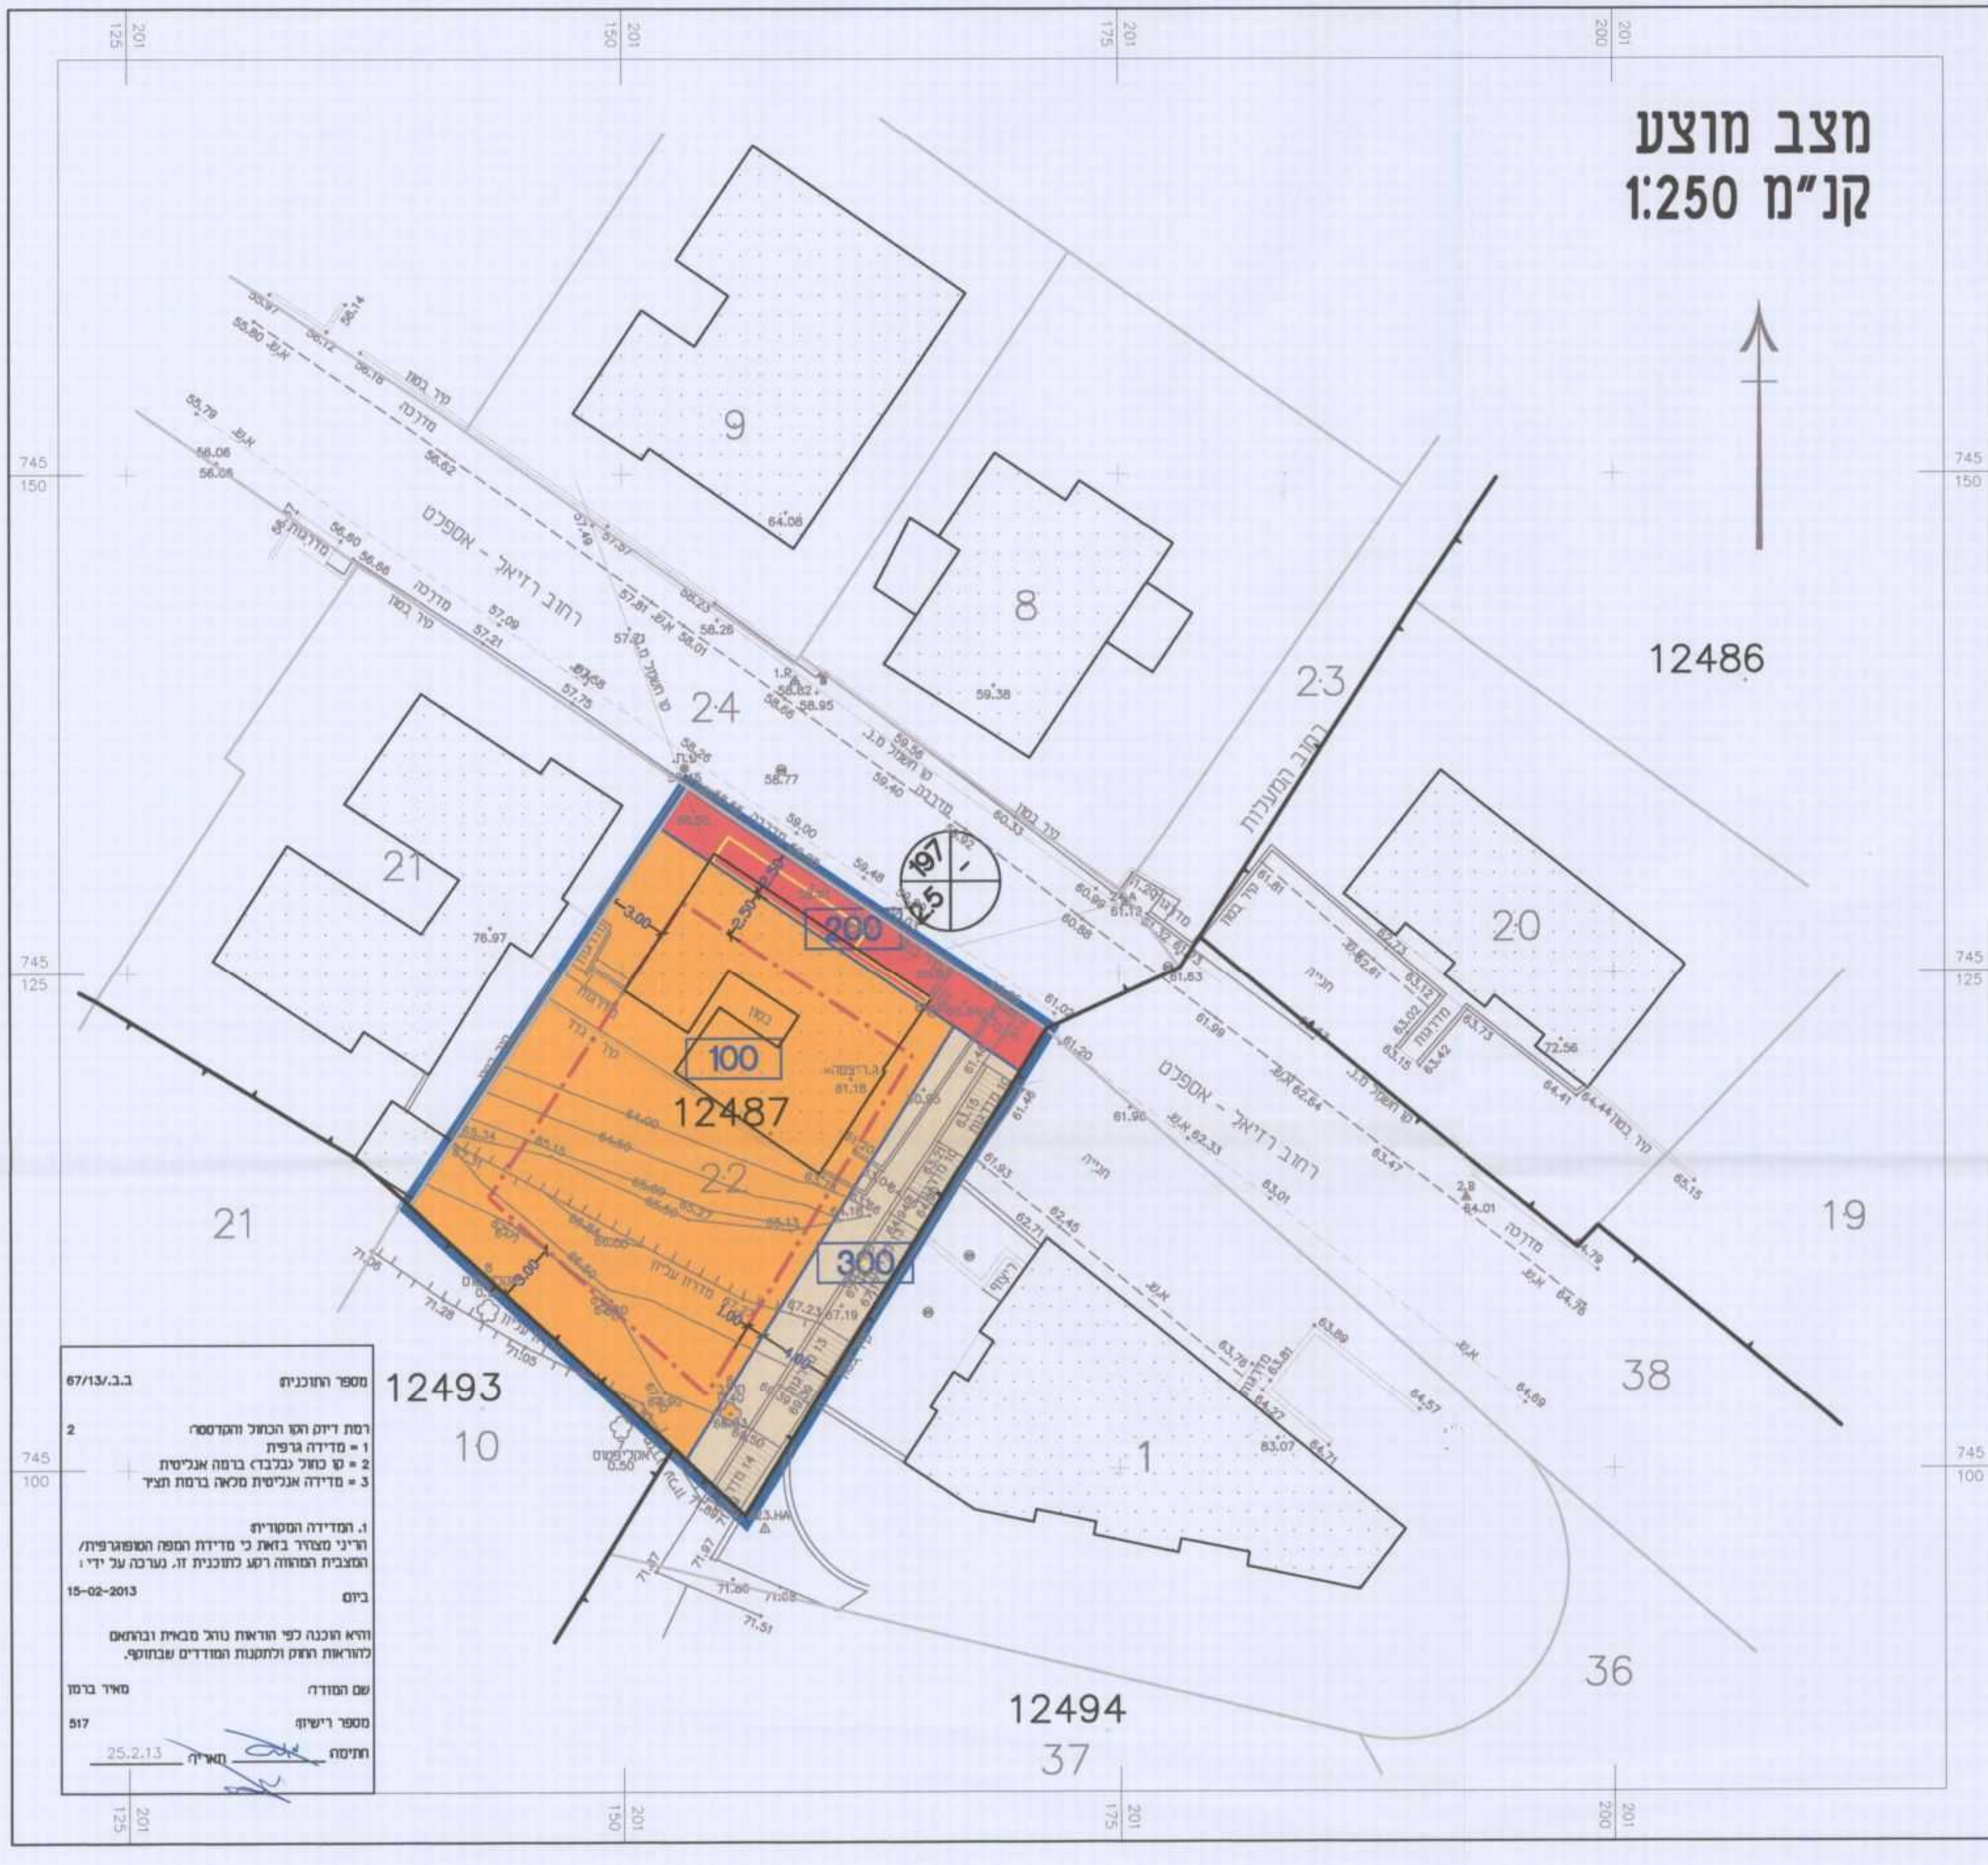

שמות וחתימות:

יוזם התכנית	מס': צ.פ. חברה לבניין בע"מ סוג: רח' ברודצקי פו ח'פה מסל: 03-6430632 / 03-6420210
מגיש התכנית	מס': צ.פ. חברה לבניין בע"מ סוג: רח' ברודצקי פו ח'פה מסל: 03-6430632 / 03-6420210
בעל העניין בקרקע	מס': צ.פ. חברה לבניין בע"מ סוג: רח' ברודצקי פו ח'פה מסל: 03-6430632 / 03-6420210
עורך התכנית	מס': אדר' מתי רוד סוג: רח' יוסף 49 ח'פה מסל: 04-8699731 / 04-8699730
מודד	מס': ברמן סוג: דרך העצמאות 65 ח'פה מסל: 04-8529411 / 04-8523602