

2.10.13 - 2299/חפ"ב/11

תכנית מספר חפ"ב\2299 (14) שינוי הוראות הבניה בחלקה 22 בגוש 11682 ברחוב הצלבנים 22 חיפה

תשריט

סוג איחוד וחלוקה	מספר תכנית	מספר דאש	מספר תכנית	מספר דאש
ללא איחוד וחלוקה	ועדה מחוזית	תכנית שמכוחה ניתן לוציא רישום או הרשאה	היתרים או הרשאות	מספר תכנית
מחזור:	מרחב תכנון מקומי:	חופה:	חופה:	חופה:
ישוב:	ישוב:	חופה:	חופה:	חופה:
שטח התכנית:	דונם	1.131	דונם	1.250
קנינים:	קנינים:	1:250	קנינים:	1:250

גושים	חלקות
בשלמות	בשלמותן
11682	22
בשטח	בשטח
27, 28	27, 28

חתימת המודד:
 מודד: ד"ר יעקב ג'ורג'י
 מספר רישום: 11682
 מספר תכנית: 2299/חפ"ב/11
 מספר דאש: 04-8523602

חזמת מוסדות התכנון:
 הועדה המחוזית לתכנון ובניה - חיפה
 תכנית ת.ב. ט"ו - 2299
 הומלץ להפקדה
 בשיבת ח - 59 - ב - 11.07.2011
 ד"ר יעקב ג'ורג'י
 מספר רישום: 11682
 מספר תכנית: 2299/חפ"ב/11
 מספר דאש: 04-8523602

שלב: מתן תוקף מהודרה: 1 תאריך: 18.08.2015

שמות וחתימות:	יחוס ומניש התכנית:
בעל החזקות בקרקע:	עורך התכנית:
מודד:	


מספר התכנית:
 1. מספר תכנית
 2. מספר חלקה
 3. מספר גוש

הודעה:
 הודעה על אישור תכנית מס' 2299/חפ"ב/11
 מודד: ד"ר יעקב ג'ורג'י
 מספר רישום: 11682
 מספר תכנית: 2299/חפ"ב/11
 מספר דאש: 04-8523602

מצב מאושר
 ק.מ. 1:250

מקרא מצב מאושר:

- גבול תכנית
- קו בנין מאושר
- אזור מגורים א
- מבנה קיים
- דרך מאושרת
- דרך נסועה
- מספר גונג: 11682
- מספר חלקה: 22
- מספר תכנית מאושרת: חפ"ב\853

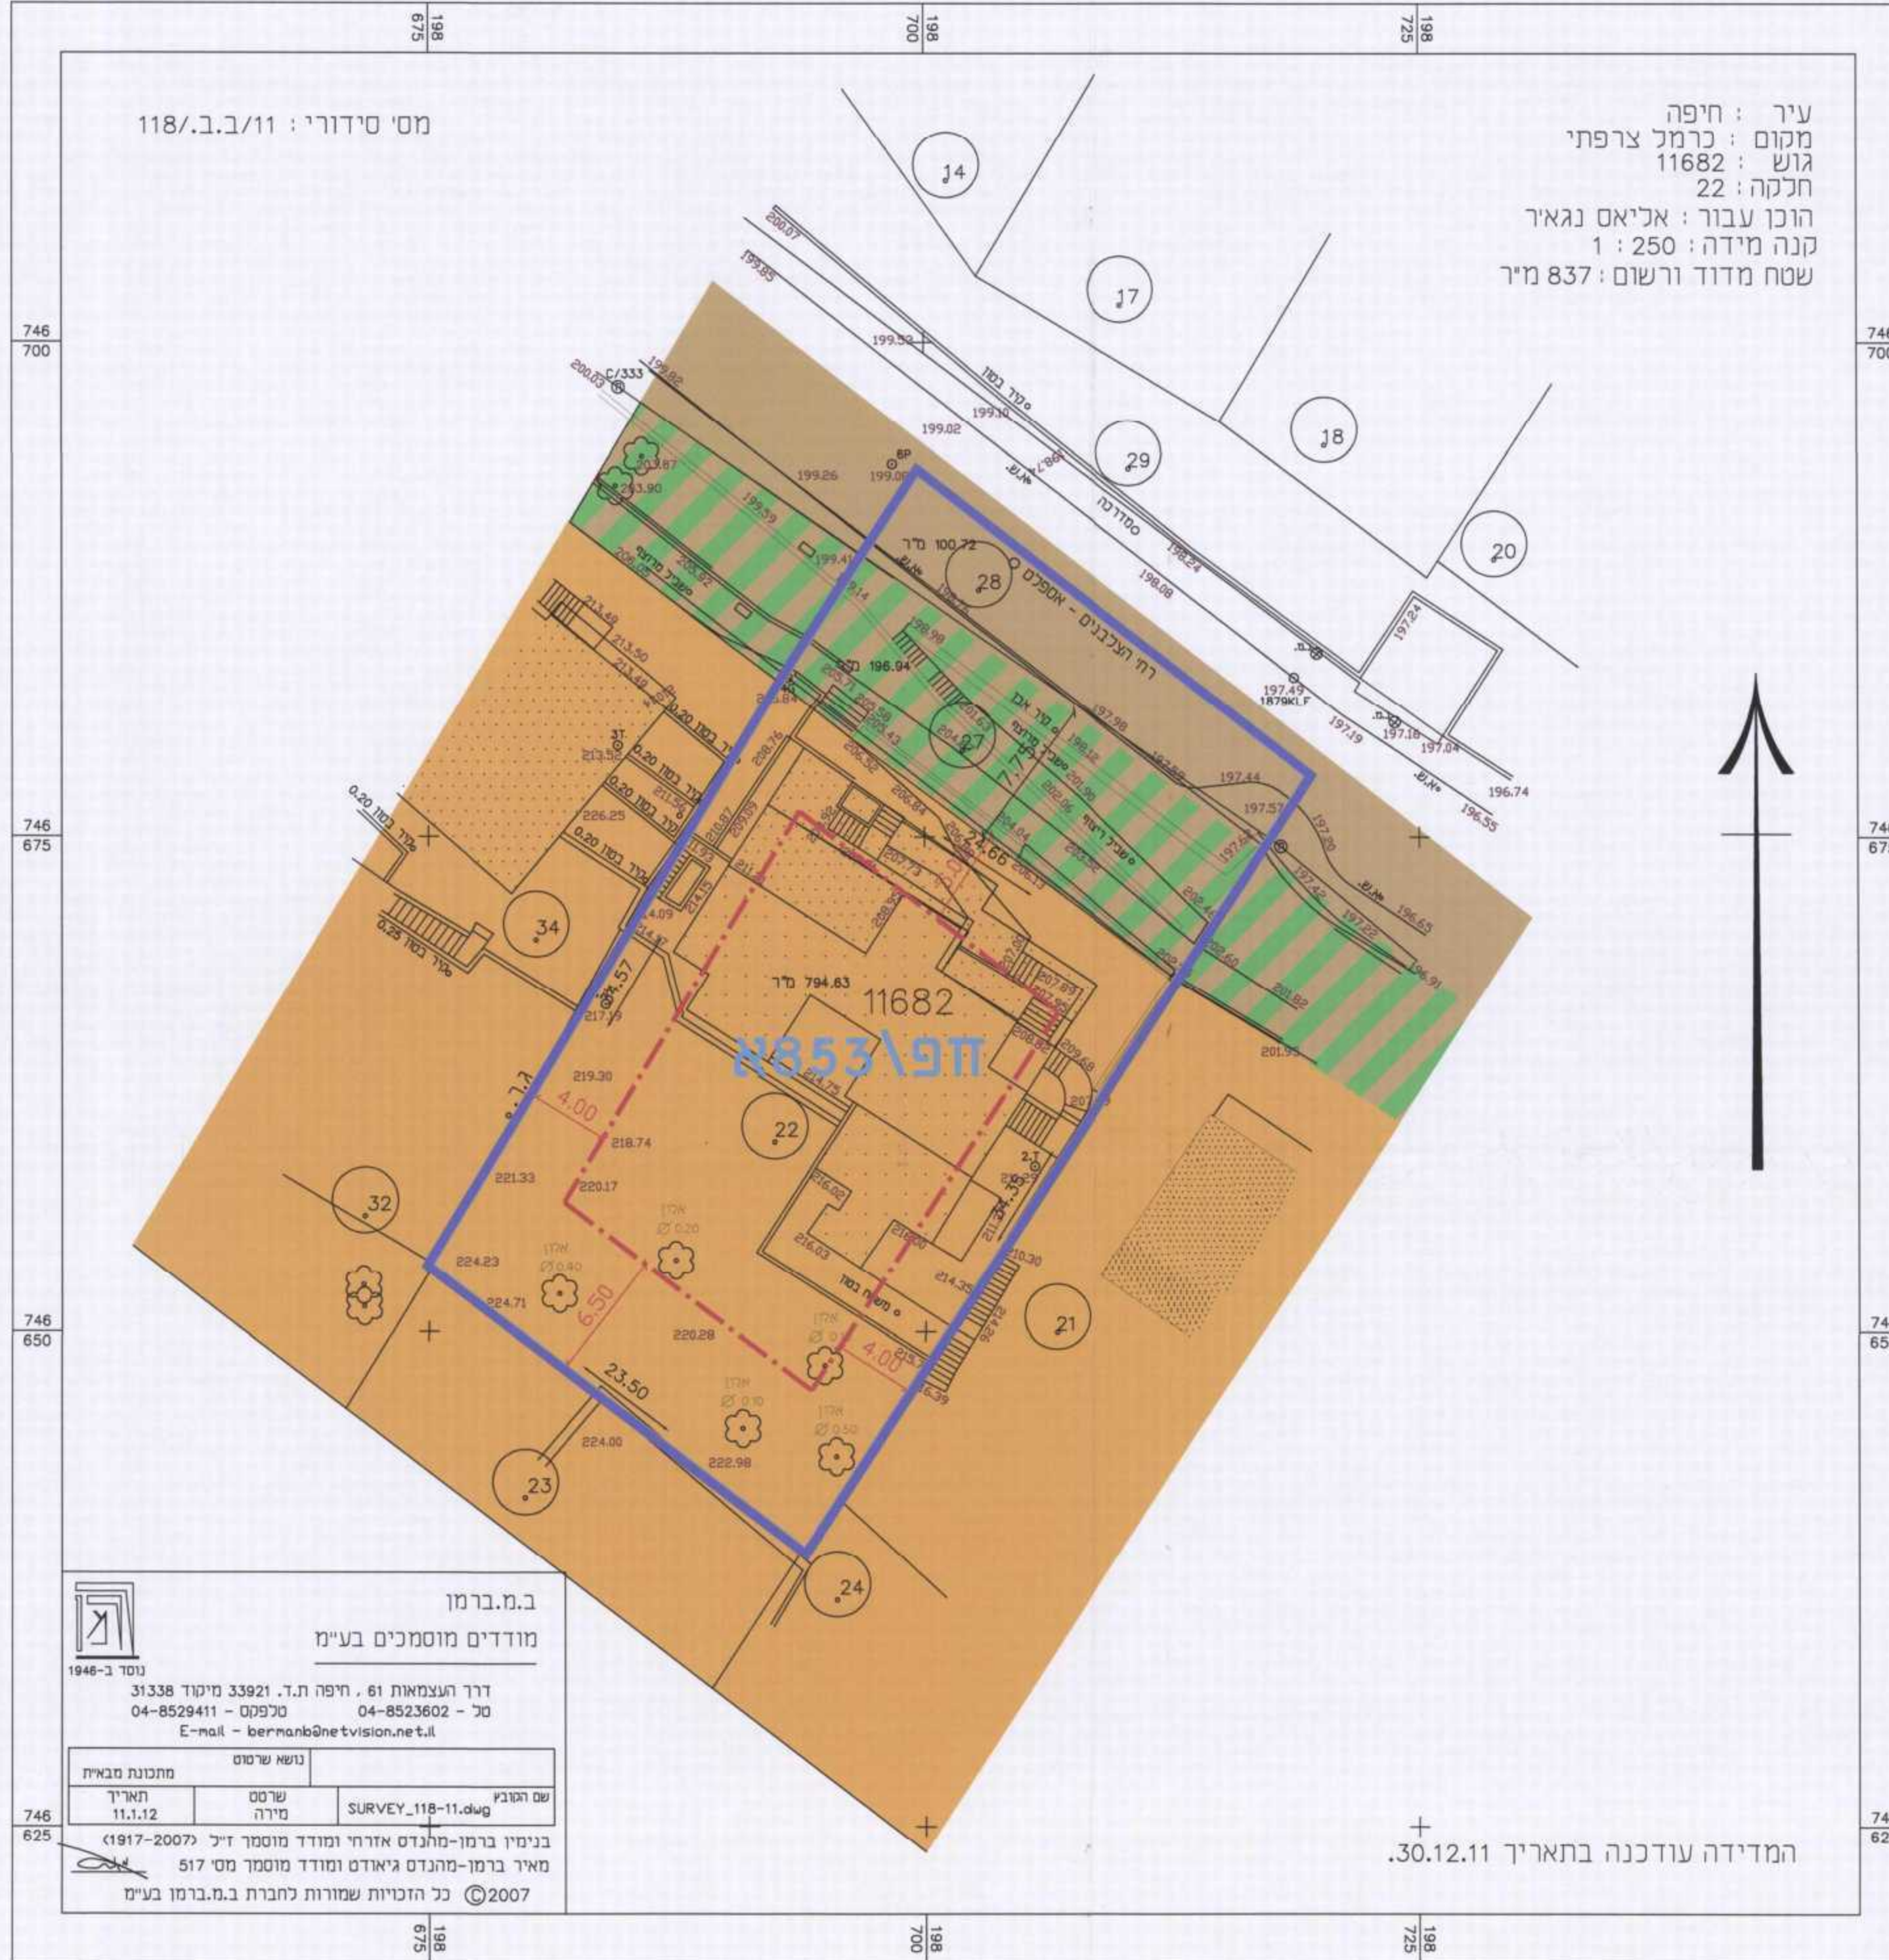


ב.מ.ברמן
 מודדים מוסמכים בע"מ
 דרך העצמאות 61, חיפה ת.ד. 33921 מינון 31338
 טל - 04-8523602 - 04-8523411
 E-mail - berman@netvision.net.il

מצב מוצע
 ק.מ. 1:250

מקרא מצב מוצע:

- גבול תכנית
- גבול תא שטח ומספרו 100
- קו בניין מוצע
- להריסה
- אזור מגורים א
- מבנה קיים
- דרך מאושרת
- דרך/שיפול נופי
- עץ לשימור
- מספר גונג: 11682
- מספר חלקה: 22

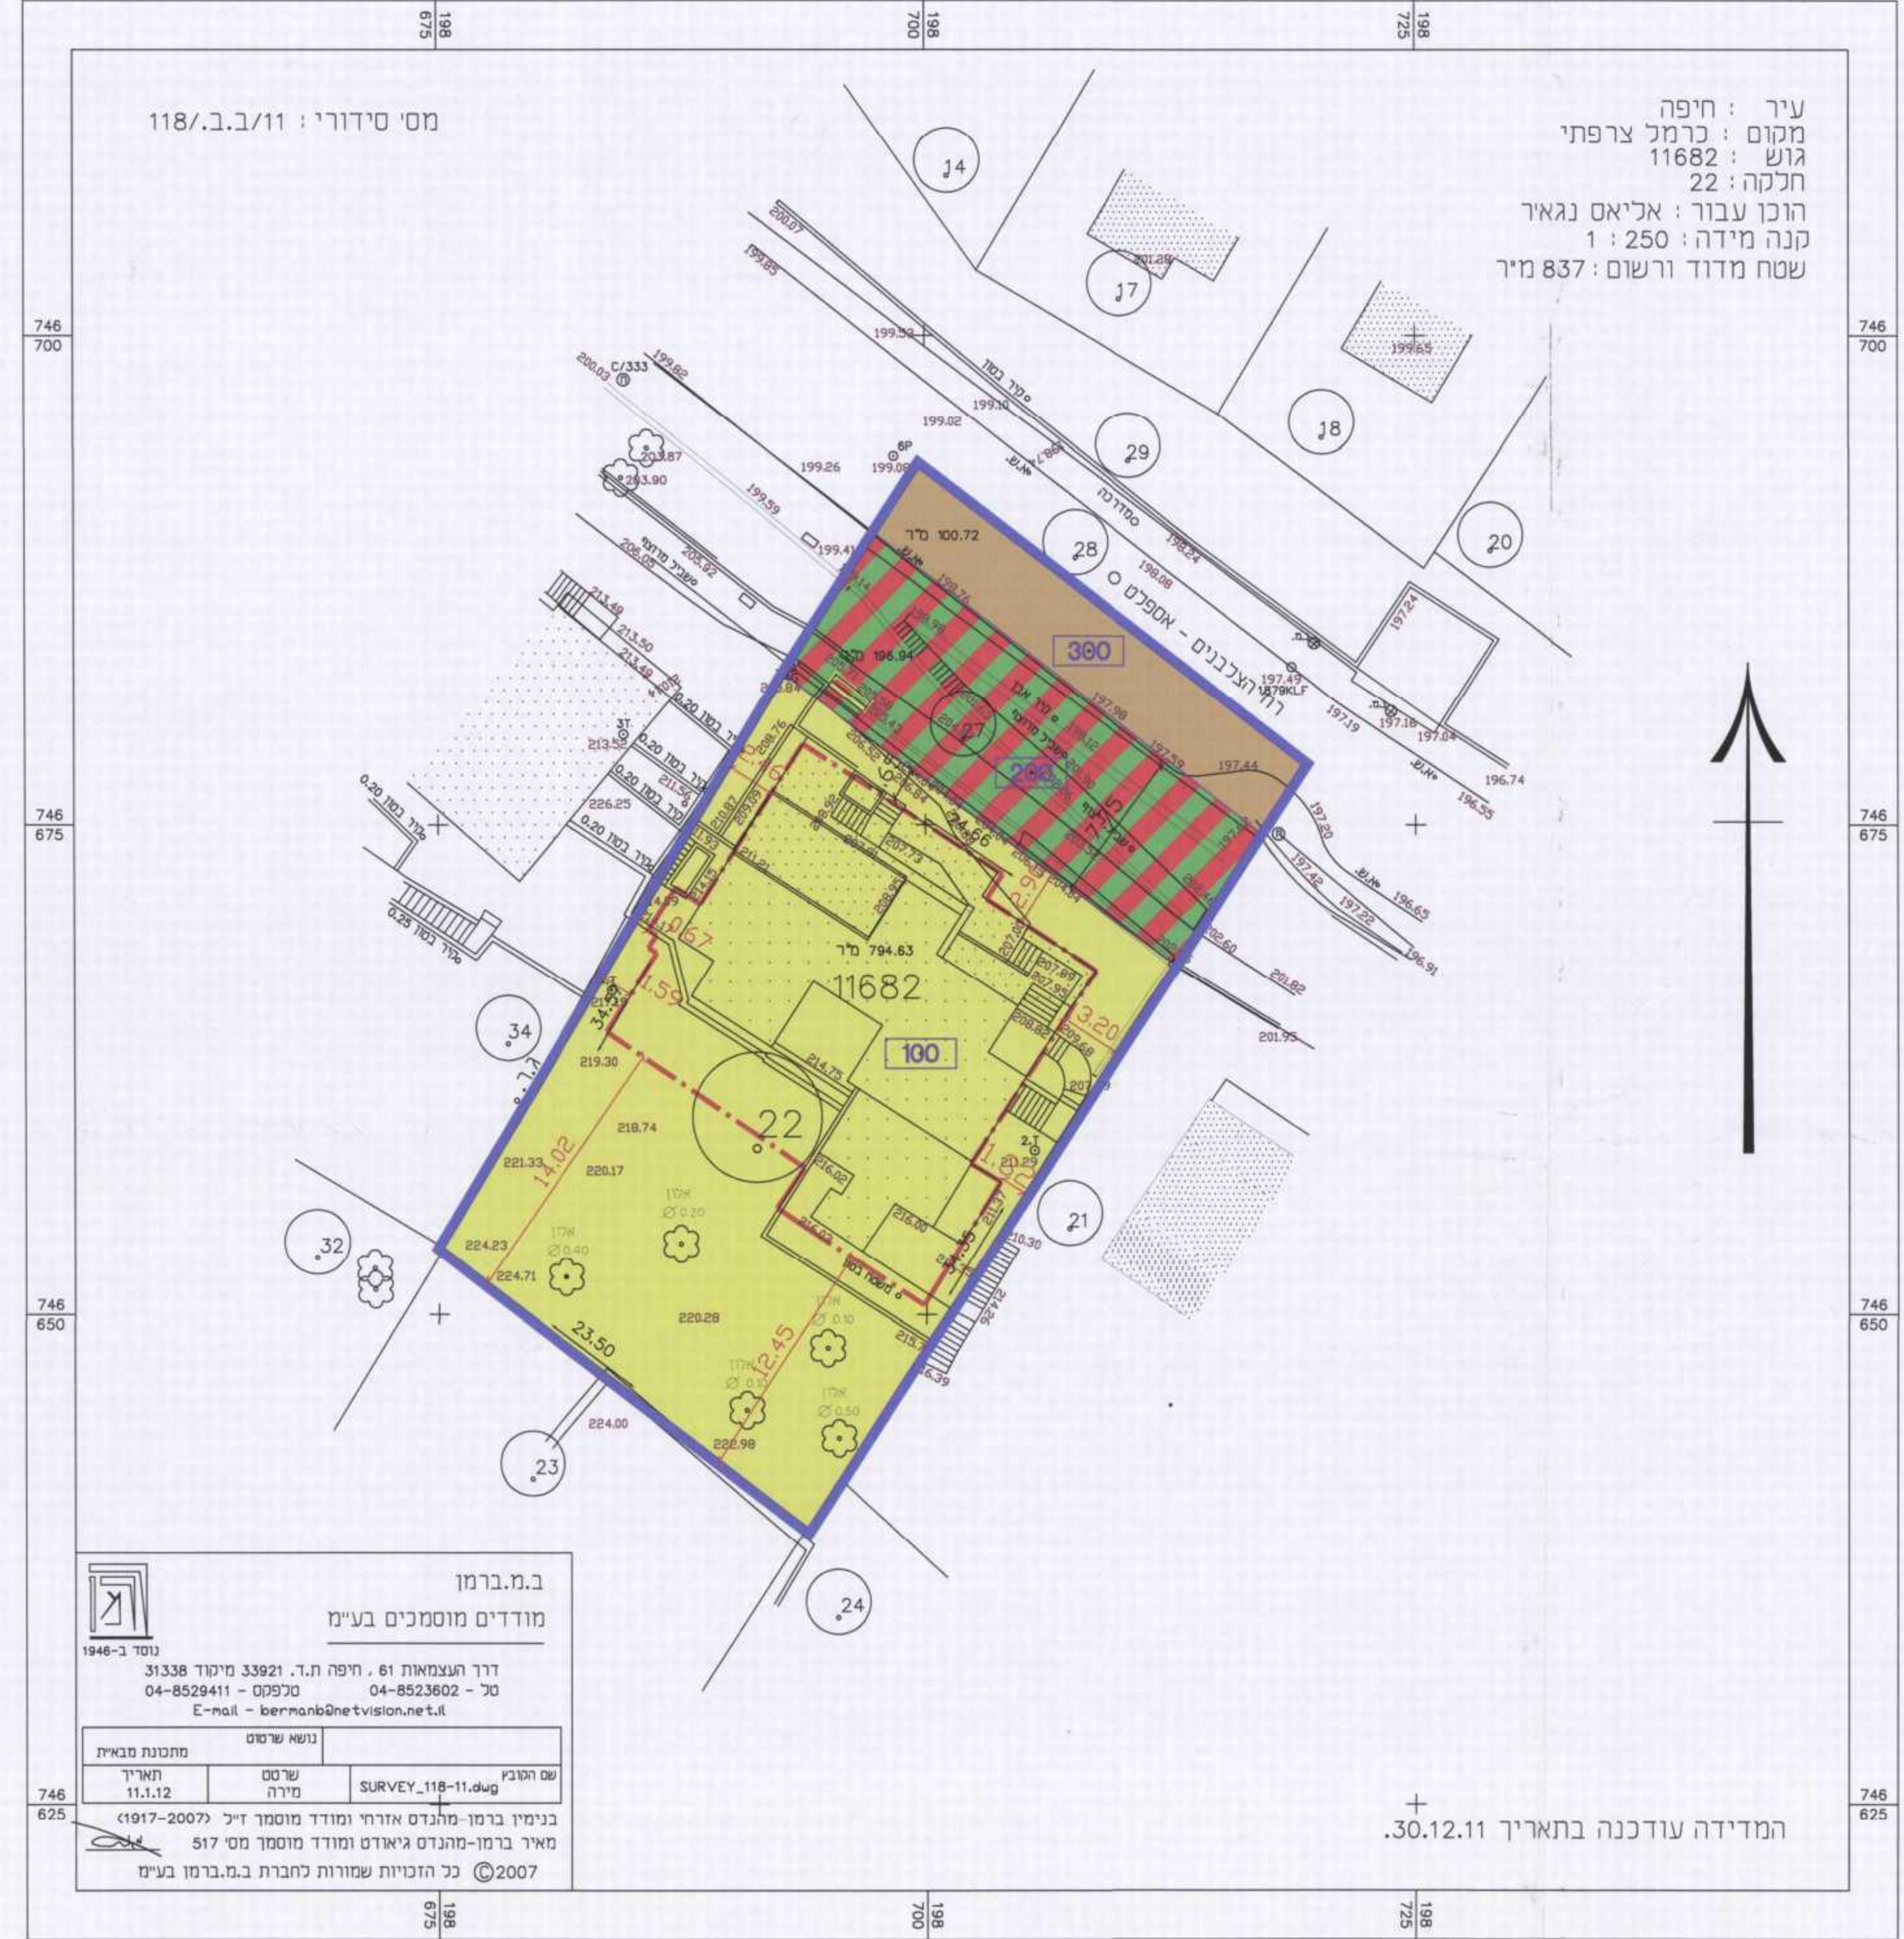

ב.מ.ברמן
 מודדים מוסמכים בע"מ
 דרך העצמאות 61, חיפה ת.ד. 33921 מינון 31338
 טל - 04-8523602 - 04-8523411
 E-mail - berman@netvision.net.il