


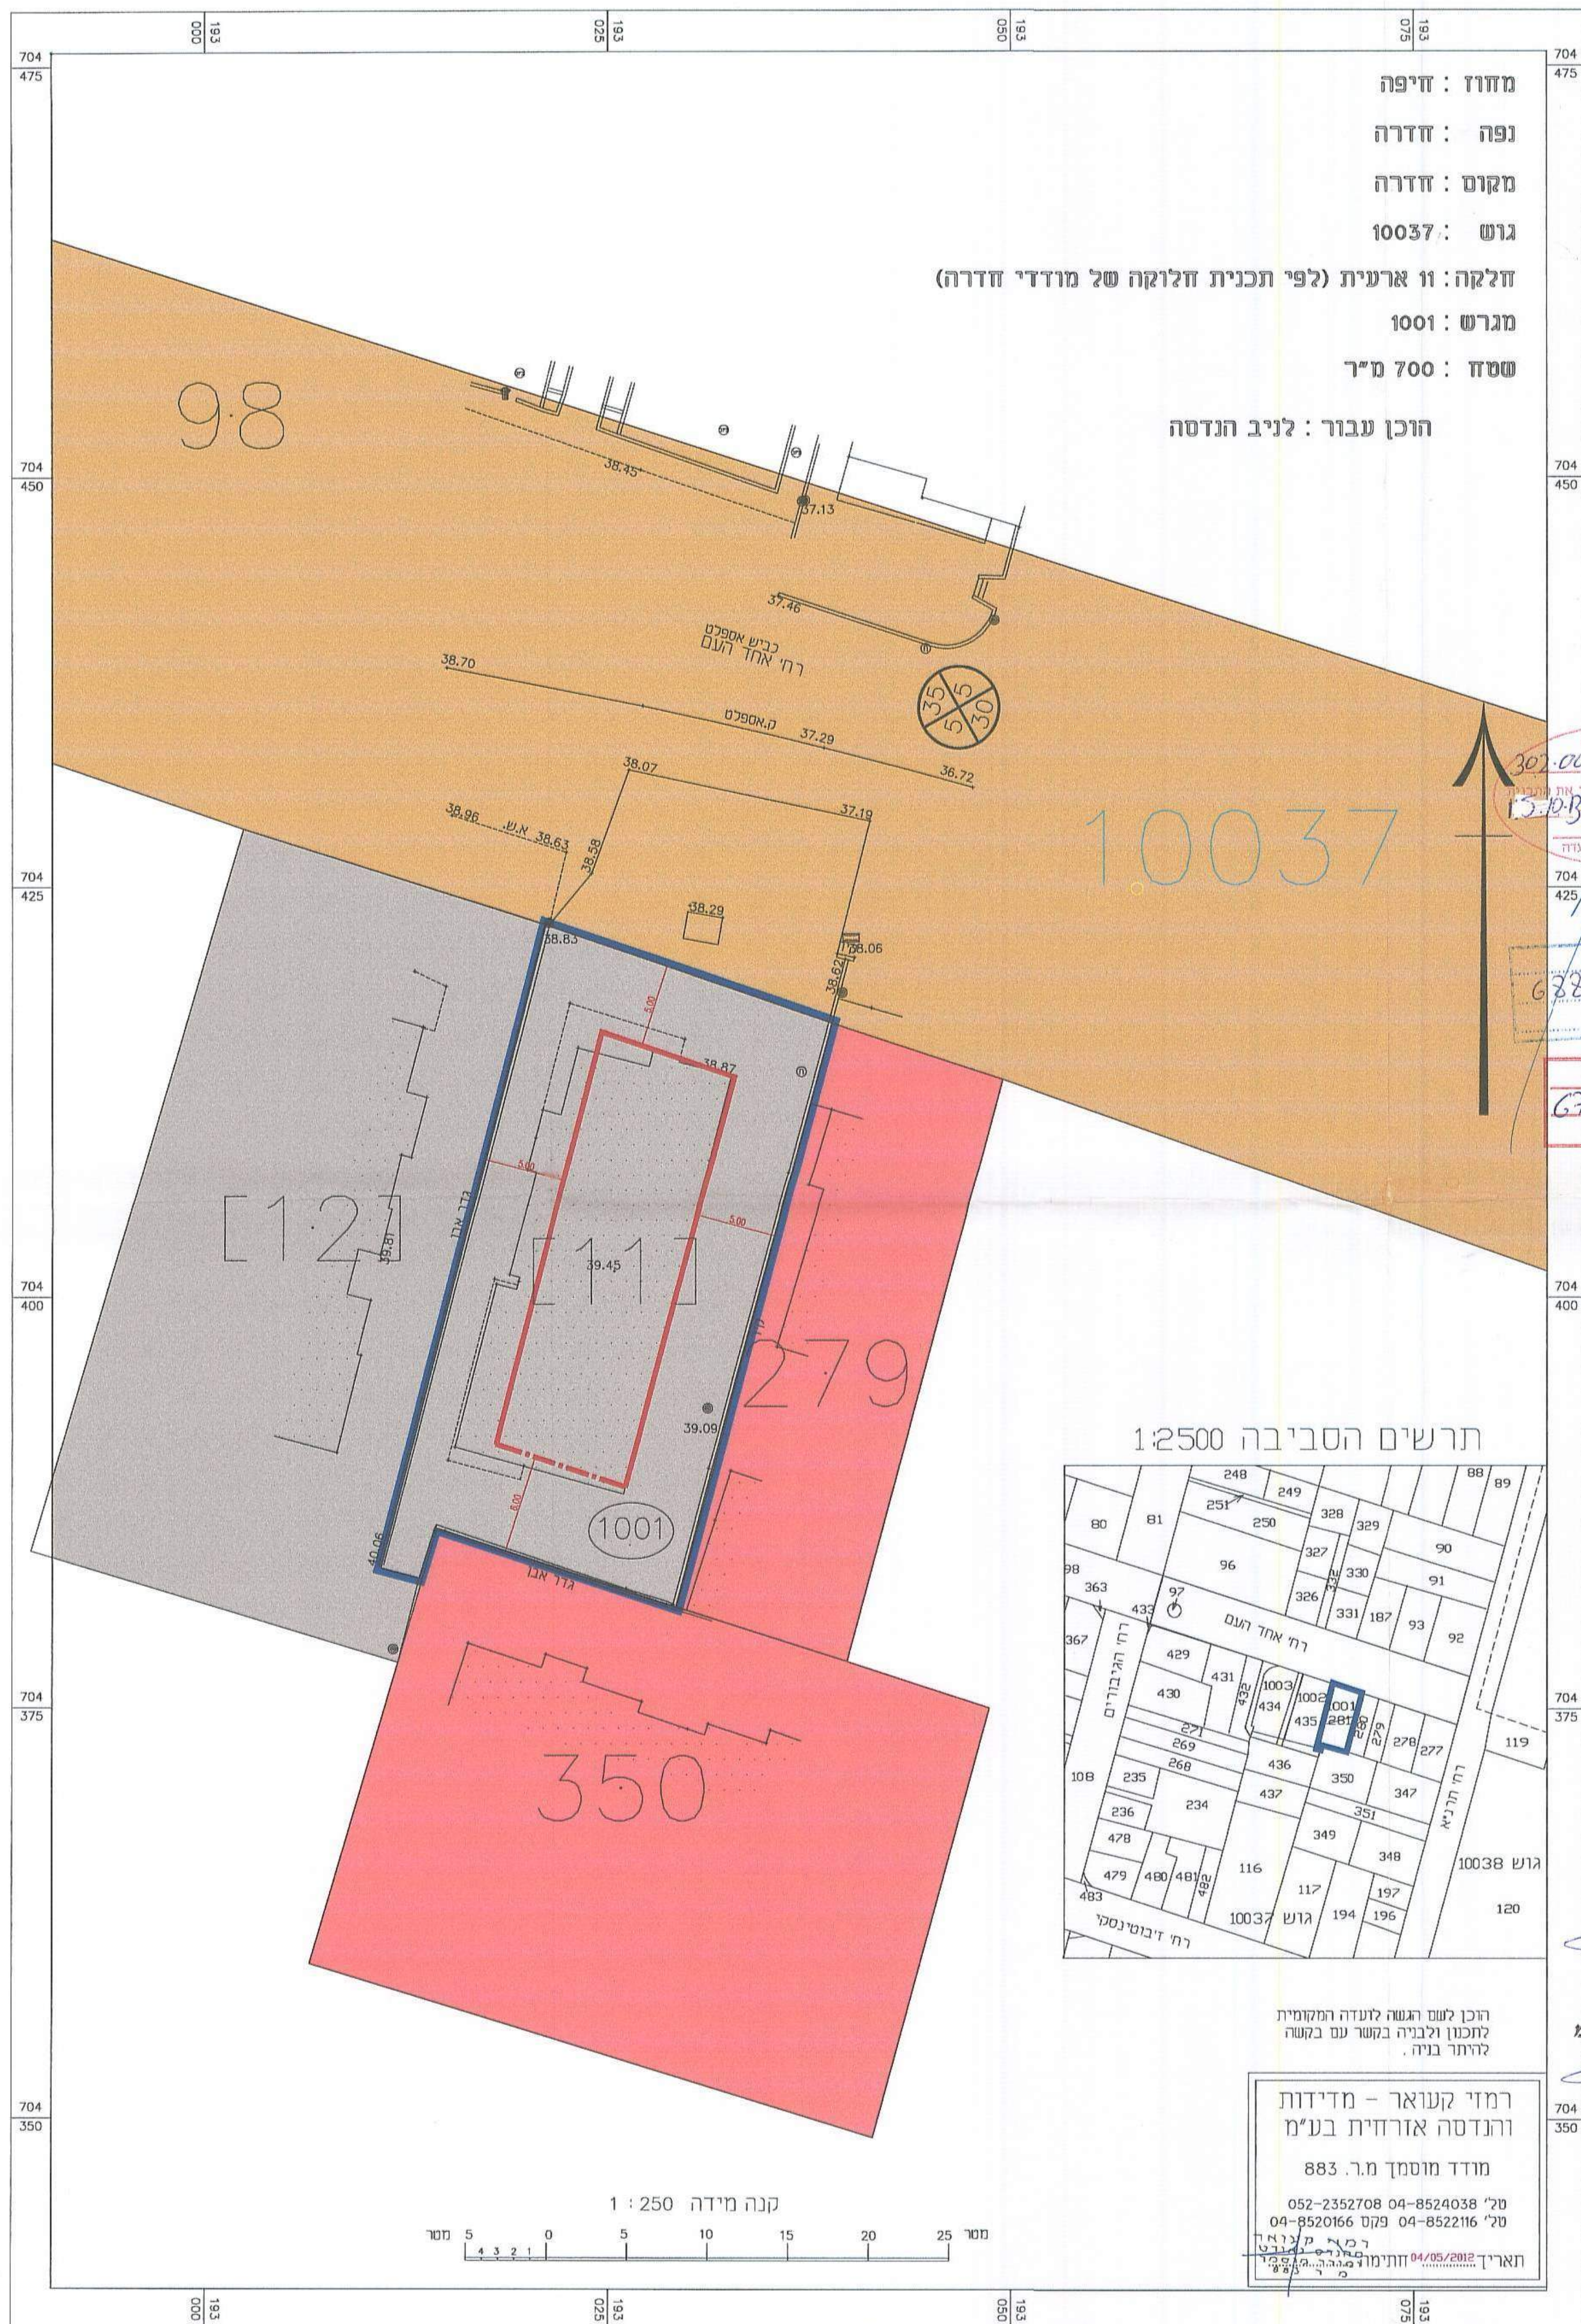

חוק התכנון והבנייה, התשכ"ה - 1965 תכנית מפורטת

מס' 302-0087973

שם התכנית:
שיוני הוראות בניה ברח' אחד העם, חדרה

מצב מאושר

גליון 1 מתוך 1

שם הנספח	קני"מ
מצב מאושר	1250

משרד הפנים תאריך המהווה לתכנון ולבניה מחוז חיפה	10.4.2013
05-06-2014	
תקבל	
חיק מס'	

מקרא מצב מאושר

גבול התכנית

דרך מאושרת

מע"ר מגורים ומסחר

מגורים ד'

מספר הדרך
קו בניין
רוחב הדרך

מספר גוש

גבול חלקה

מספר חלקה

קו בנין

מס' מגרש עפ"י תצ"ר

שמות וזהימנות:

שם	לניב הנדסה בע"מ	חתימה	לניב הנדסה בע"מ
כתובת	רח' הרצל 21 חדרה	דוא"ל	Laniv_eng@walla.com
טל'	04-6224949	פקס'	04-6224948

שם	לניב הנדסה בע"מ	חתימה	לניב הנדסה בע"מ
כתובת	רח' הרצל 21 חדרה	דוא"ל	Laniv_eng@walla.com
טלפון	04-6224949	פקס'	04-6224948

שם	מסירה אילן	חתימה	מסירה אילן
כתובת	רח' הרצל 21 חדרה	דוא"ל	Laniv_eng@walla.com
טלפון	04-6224949	פקס'	04-6224948

שם	רמזי קוואר	חתימה	רמזי קוואר
כתובת	רח' אלמוותני 22 חיפה	דוא"ל	ramzi883@netvision.net.il
טלפון	04-8524038	פקס'	04-8520166