
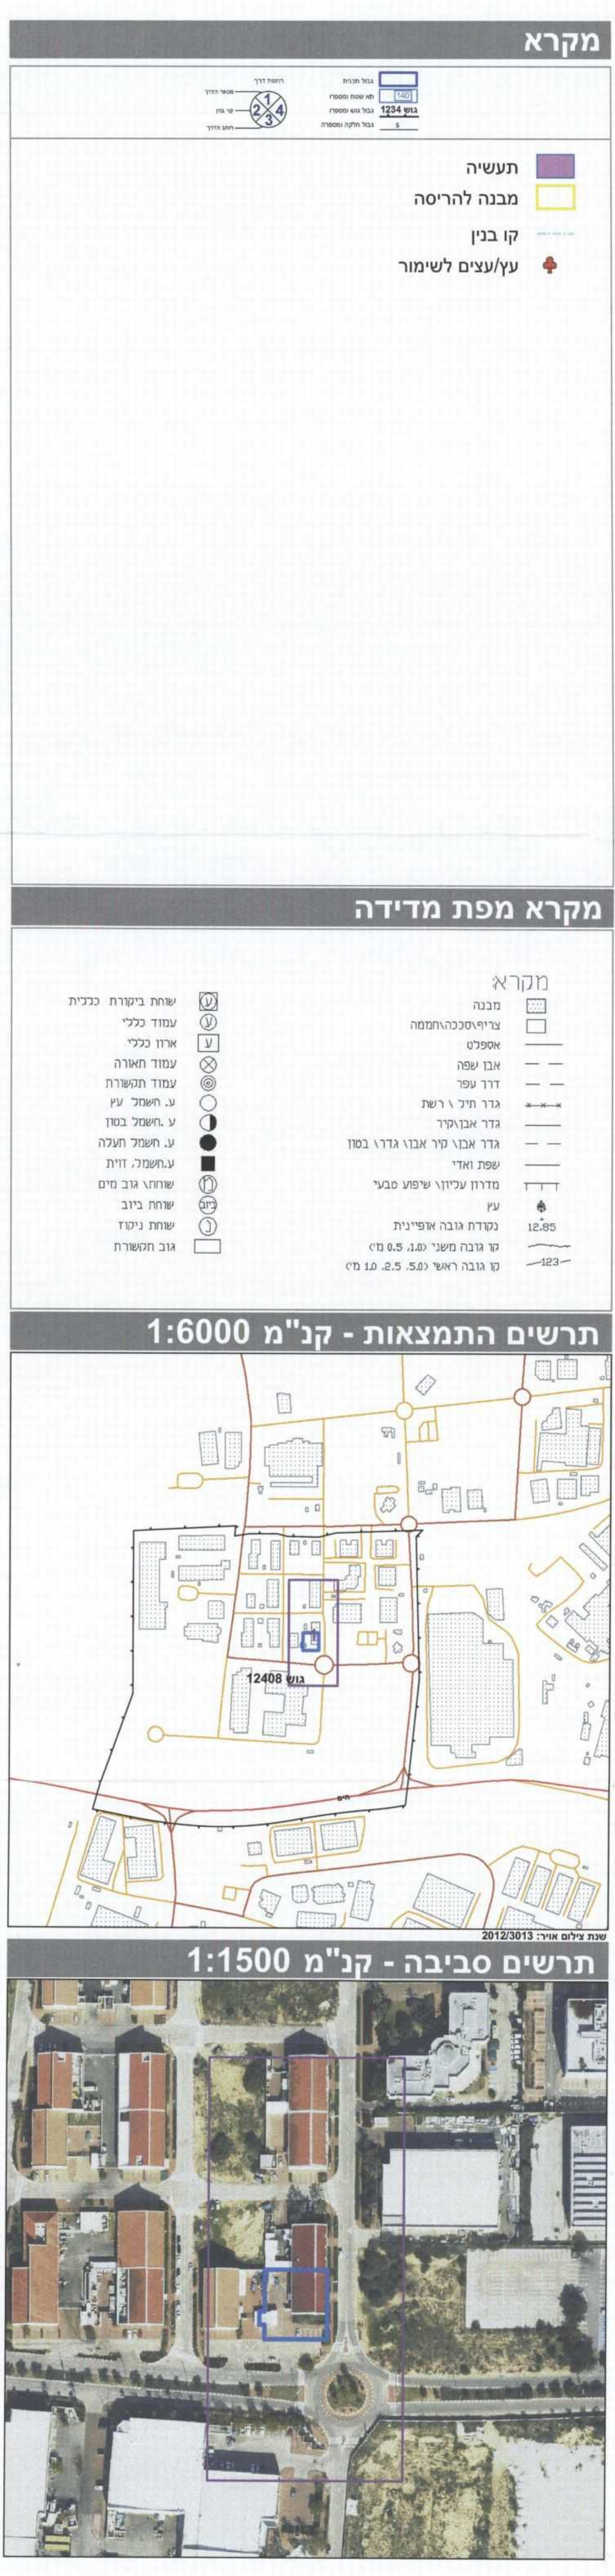
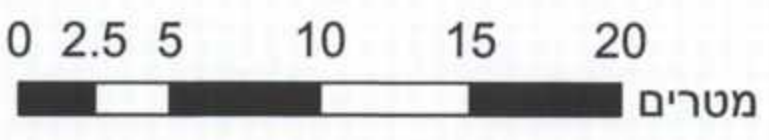


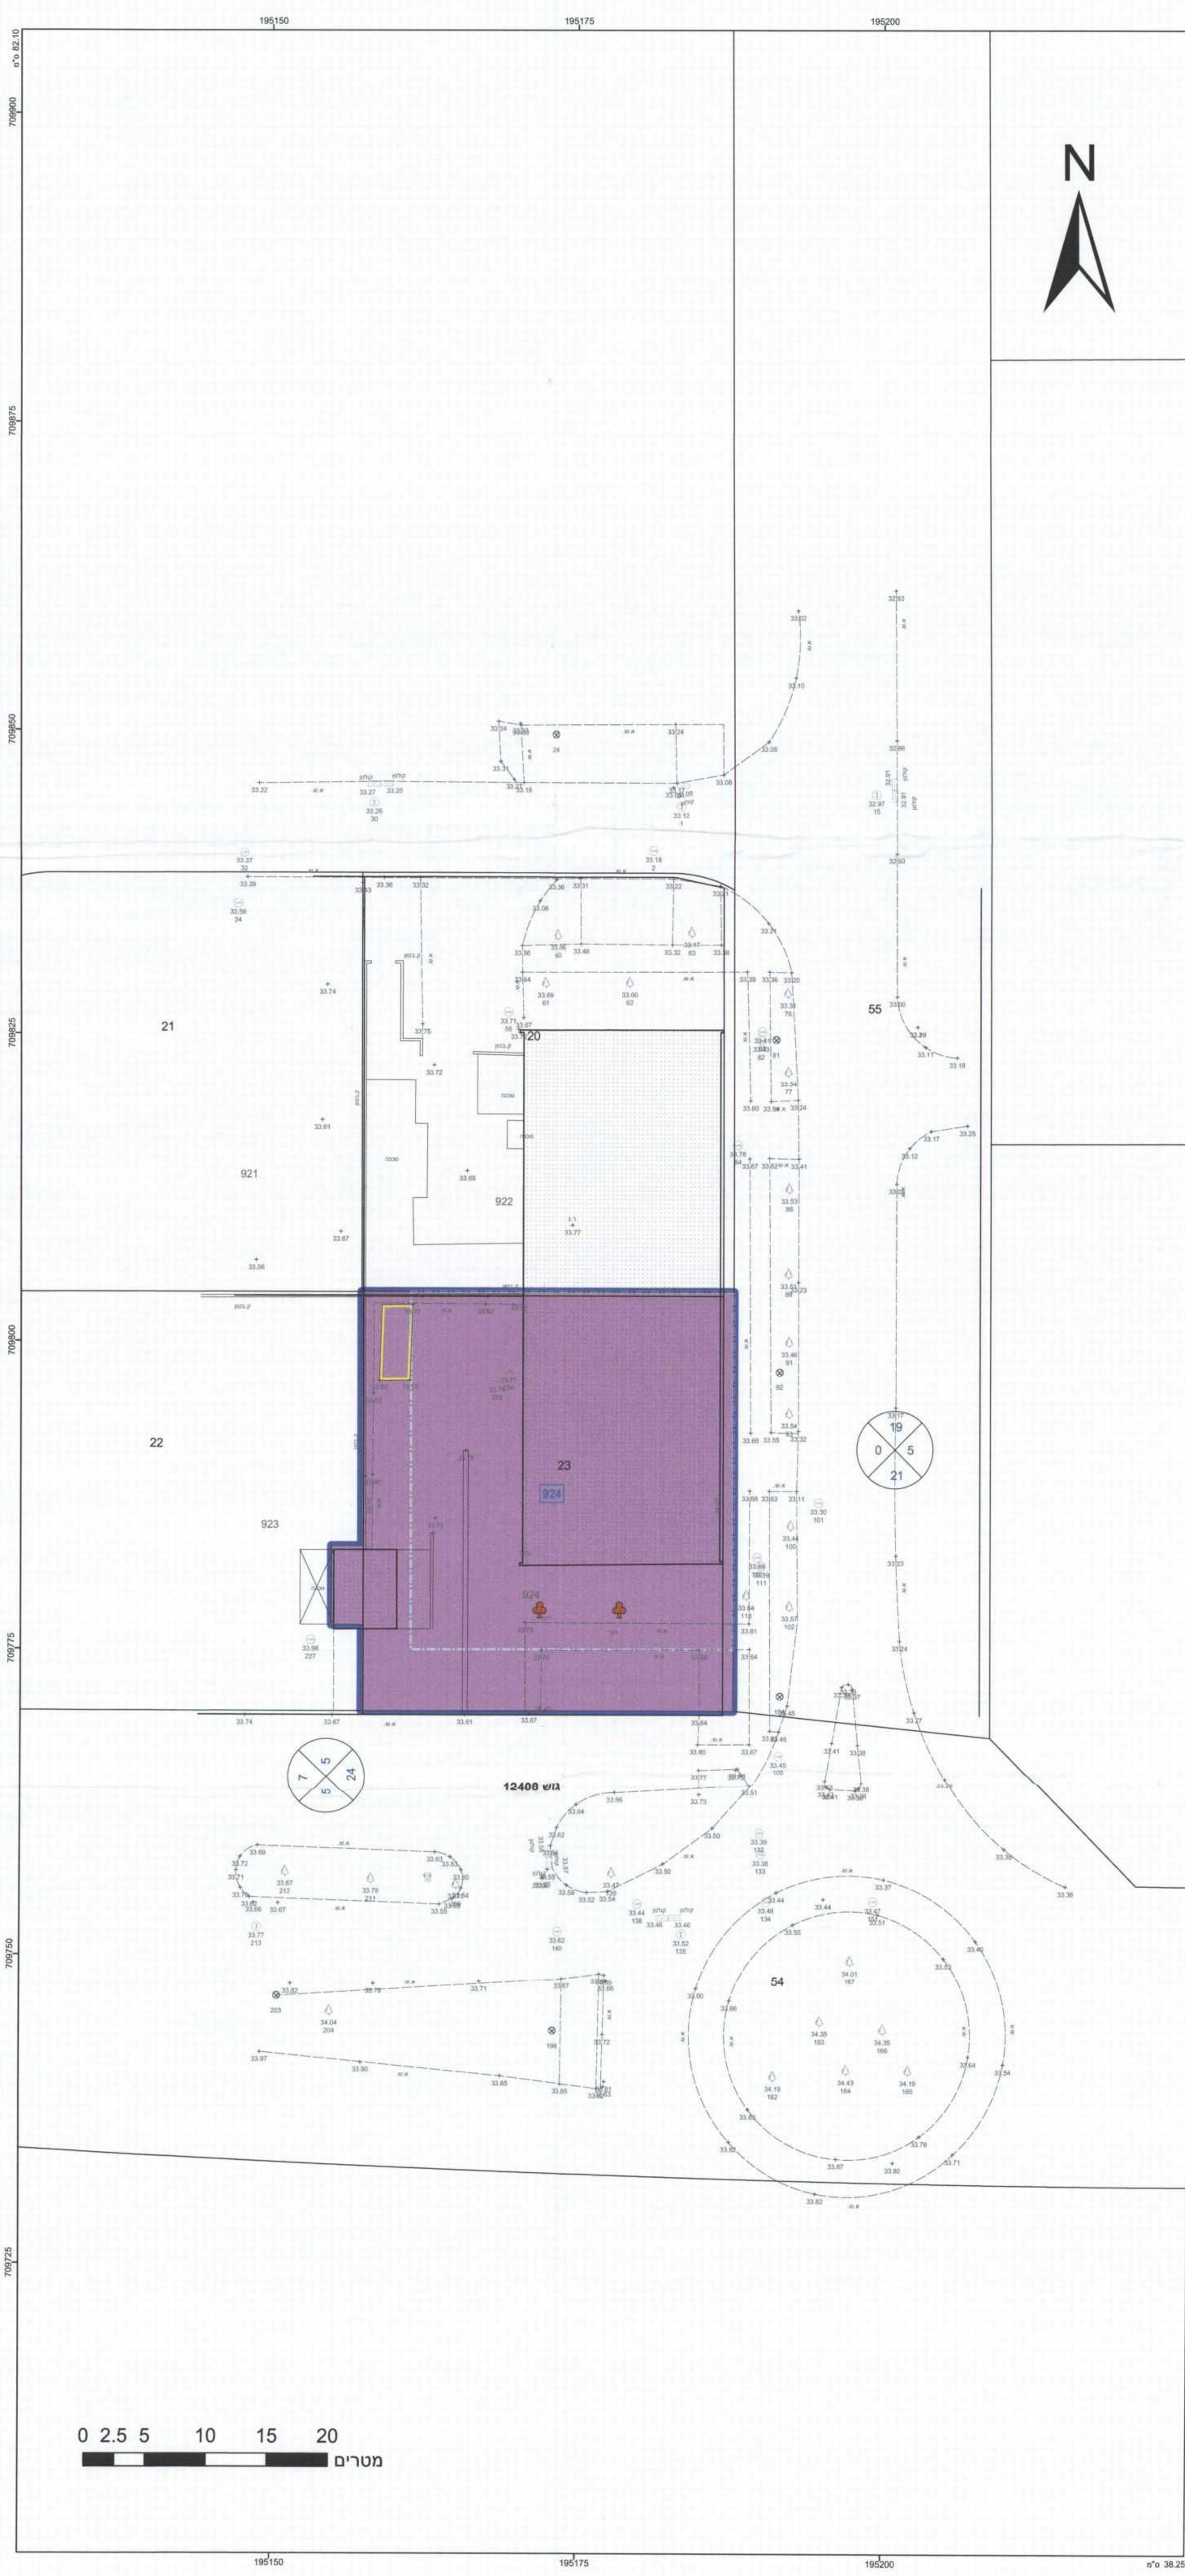

חוק התכנון והבנייה, התשכ"ה - 1965

תכנית מפורטת

מס' 399-0111880

תוספת זכויות בניה בחלקה 23 בגוש 12408 אזור התעשייה קסריה

תשריט מצב מוצע

גיליון 1 מתוך 1

מחוז	חיפה
מרחב תכנון מקומי	גלילית - מחוז חיפה
רשות מקומית	מרחב תכנון מחוזי-חיפה
ישוב	קיסריה .
תכנית בסמכות	מחוזית
איחוד וחלוקה	ללא איחוד וחלוקה
היתרים או הרשאות	תכנית שמכוחה ניתן להוציא היתרים או הרשאות
מונה תדפיס התשריט	14
מועד הפקה	20/05/2014
שלב	מליו תנאים למתן תוקף
שטח התכנית	1.051 דונם
אישורים	קנה מידה 1:250

משרד הפנים מחוז חיפה

חוק התכנון והבניה תשכ"ה-1965

הועדה המחוזית להיתרים ביום:

24.3.14

לאשר את התכנית

יוסף שילב

תאריך

29.14

חוקר על אישור תכנית מס:

מורסמה בלקוט תרומים מס:

676

יום:

9.4.13

חוקר על אישור תכנית מס:

מורסמה בלקוט תרומים מס:

יום:

שמות וחתימות*

מגיש התכנית	יוסף אלמלם	חתימה:
עורך ראשי	אריאלה (רלי) פרנגלר	חתימה:
זם	יוסף אלמלם	חתימה:

בעלי עניין בקרקע*

חזקר	תאגיד: קרן קיסריה	חתימה:
------	-------------------	--------

לפירוט נוסף יש לפנות להוראות התכנית

טבלת גושים וחלקות*

מספר גוש	חלק/כל הגוש	מספר חלקות בשלמות	מספר חלקות בחלקות
12408	חלק 23		

לפירוט נוסף יש לפנות להוראות התכנית

הריני מצהיר בזאת כי המפה הטופוגרפית/המצבית המהווה רקע לתכנית זו, נערכה על ידי ביום 15.4.2013 והיא הוכנה לפי הוראות נוהל מבא"ת ובהתאם להוראות החוק ולתקנות המודדים שבתוקף. דיוק הקו הכחול והקדסטר:

מידה גרפית

חבשי ואיל

962

מספר רשיון

תאריך

שם המודד