


מצב מאושר - קנ"מ 1:250

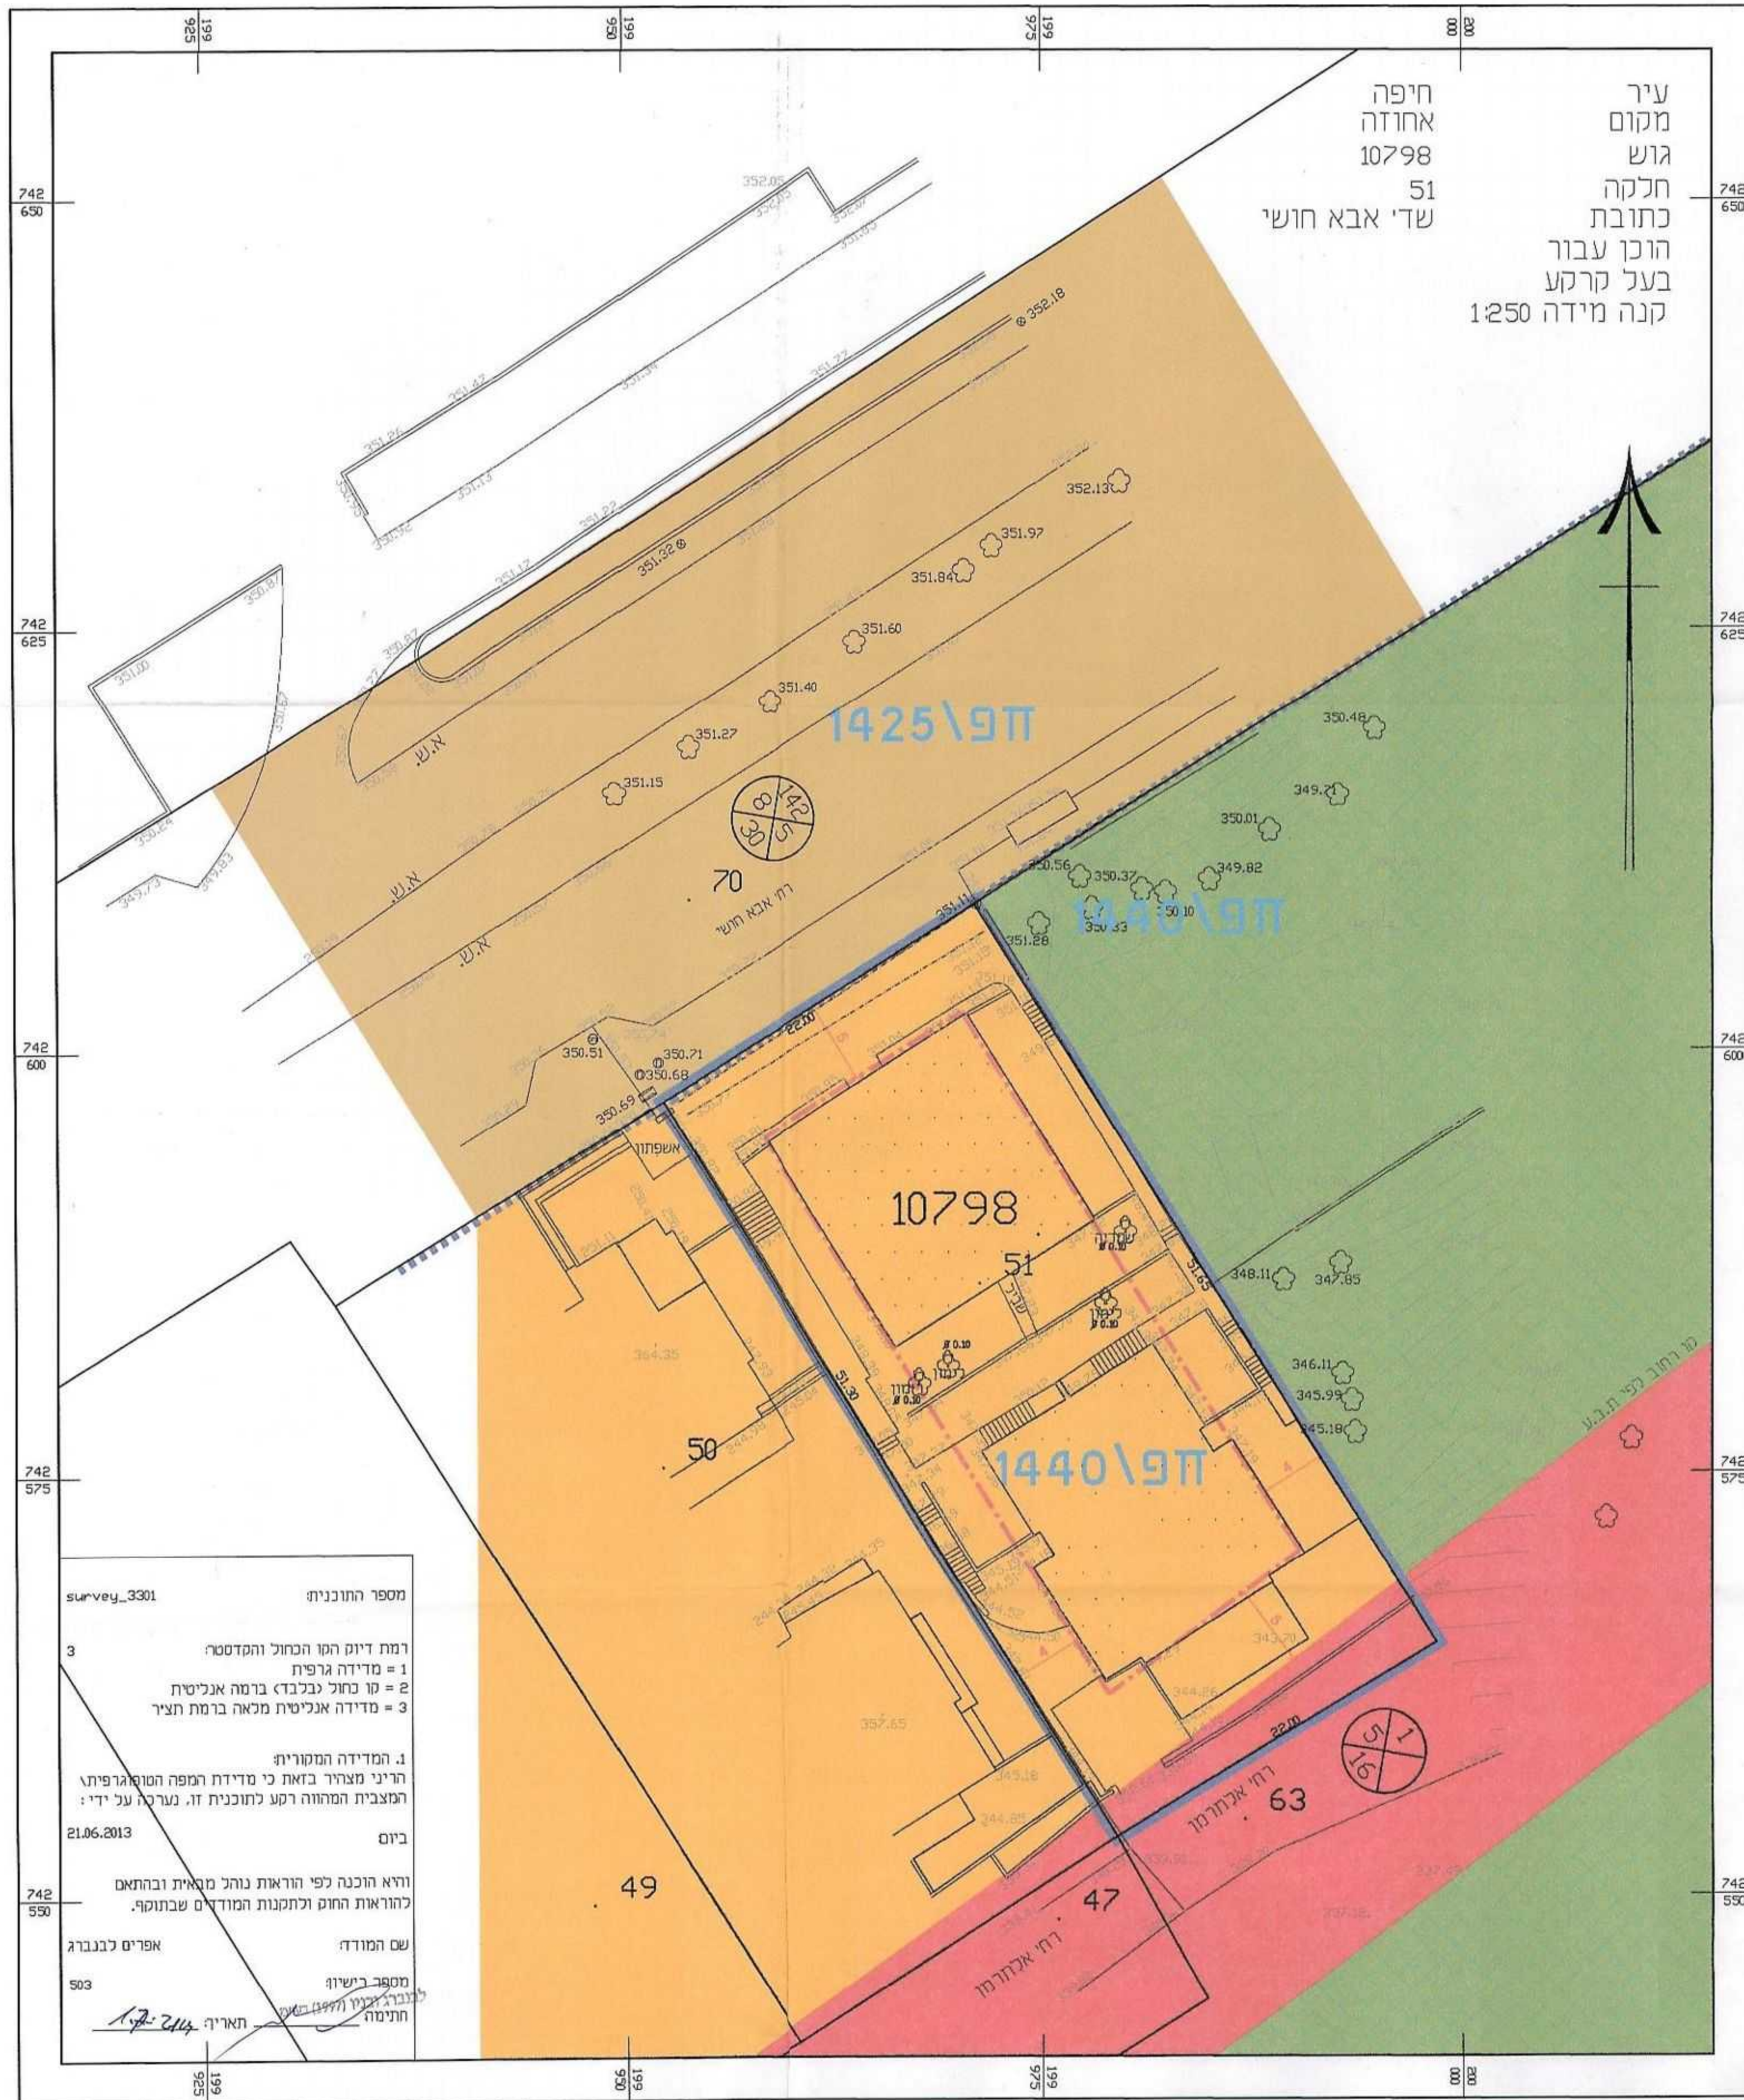

מקרא מצב מאושר

- גבול תכנית
- גבול תכנית מאושרת ומספרה
- מגורים א'
- דרך מאושרת
- דרך מוצעת
- שמורת טבע
- קו בנין
- קו רחוב
- מס' דרך
- קו בנין
- רוחב דרך

נספח מצב מאושר

נספח לתכנית מס' 304-0103614

חפ"מ\מק"1440\ב - שינוי קו בנין בגוש 10798 חלקה 51 שדרות אבא חושי 22 - חיפה

גליון 1 מתוך 1

תחולה	מנחה
תאריך עריכת הנספח	13\11\2013
קנ"מ	1:250
תרשימים נוספים	קנ"מ
תרשים סביבה כללית	1:5000
שמות ודתימות:	
עורך הנספח	יوسف פרוכטר
תאריך ירון בע"מ-הנדסה סטרוסברג	

ועדה מקומית חיפה
החלטת ועדת התכנון מס' 1440/2013
תוקף החלטה מס' 1440/2013
תאריך החלטה: 10.11.2013



תרשים סביבה כללית - קנ"מ 1:5000

