

משרד הפנים  
הרשות המסדרת ומתכננת  
מחוז חיפה  
29-10-2014  
נושקבל  
חוק מס'

27.10.14 (121) 208505\_K

## מצב מאושר

### נספח לתכנית מס' 304-0119636

**חפ"ל 2309**  
**תוספת זכויות בניה**  
**רח' חנה 5 חיפה**  
**גוש 10764, חלקה 53**

גליון \_\_\_\_\_ מתוך \_\_\_\_\_

<b>תחולה</b>	<b>מנחה</b>
<b>תאריך עריכת הנספח</b>	03/08/2014
<b>קנ"מ</b>	1:250
<b>תרשימים נוספים</b>	<b>קנ"מ</b>
<b>תרשים סביבה</b>	1:2500

שמות וחתימות:	
<b>עורך הנספח</b>	שם: אריה מאיר / מאיר אדריכלים
<b>יזם התכנית</b>	שם: שמעון דוד
<b>מגיש התכנית</b>	שם: שמעון דוד
<b>בעל זכויות בקרקע</b>	שם: זלצובר משה וברייגיס
	שם: דוד שמעון וארנת
	שם: קלינברגר אהוד וליאורה
	שם: סן יתח עקיב ובת אל
<b>מודד</b>	שם: מאיר ברמן / ב.מ. ברמן מודדים מוסמכים בע"מ


#### חותמות מוסד התכנון:

הועדה המקומית לתכנון ובניה - חיפה  
תכנית ת.מ. מס' 2309/2014  
**הומלץ להפקדה**  
בישיבה ח - 30 - ב - 23.10.2014  
יחיד כשרת (מ.א.א.)  
מנהל המחלקה  
(א.ד.מ.)

שלב: מילוי תנאים למתן חוקף מהדורה 1

מספר חלקה 53	מספר תכנית מאושרת 136196
גבול חלקה	גבול תכנית מאושרת
מס' דרך	גבול תכנית
קו בניין	דרך מאושרת
קו חשמל	אזור מגורים א'
מספר גוש 10764	קו בנין
	קו חשמל
	מספר גוש 10764

תרשים סביבה קנה מידה 1:2500

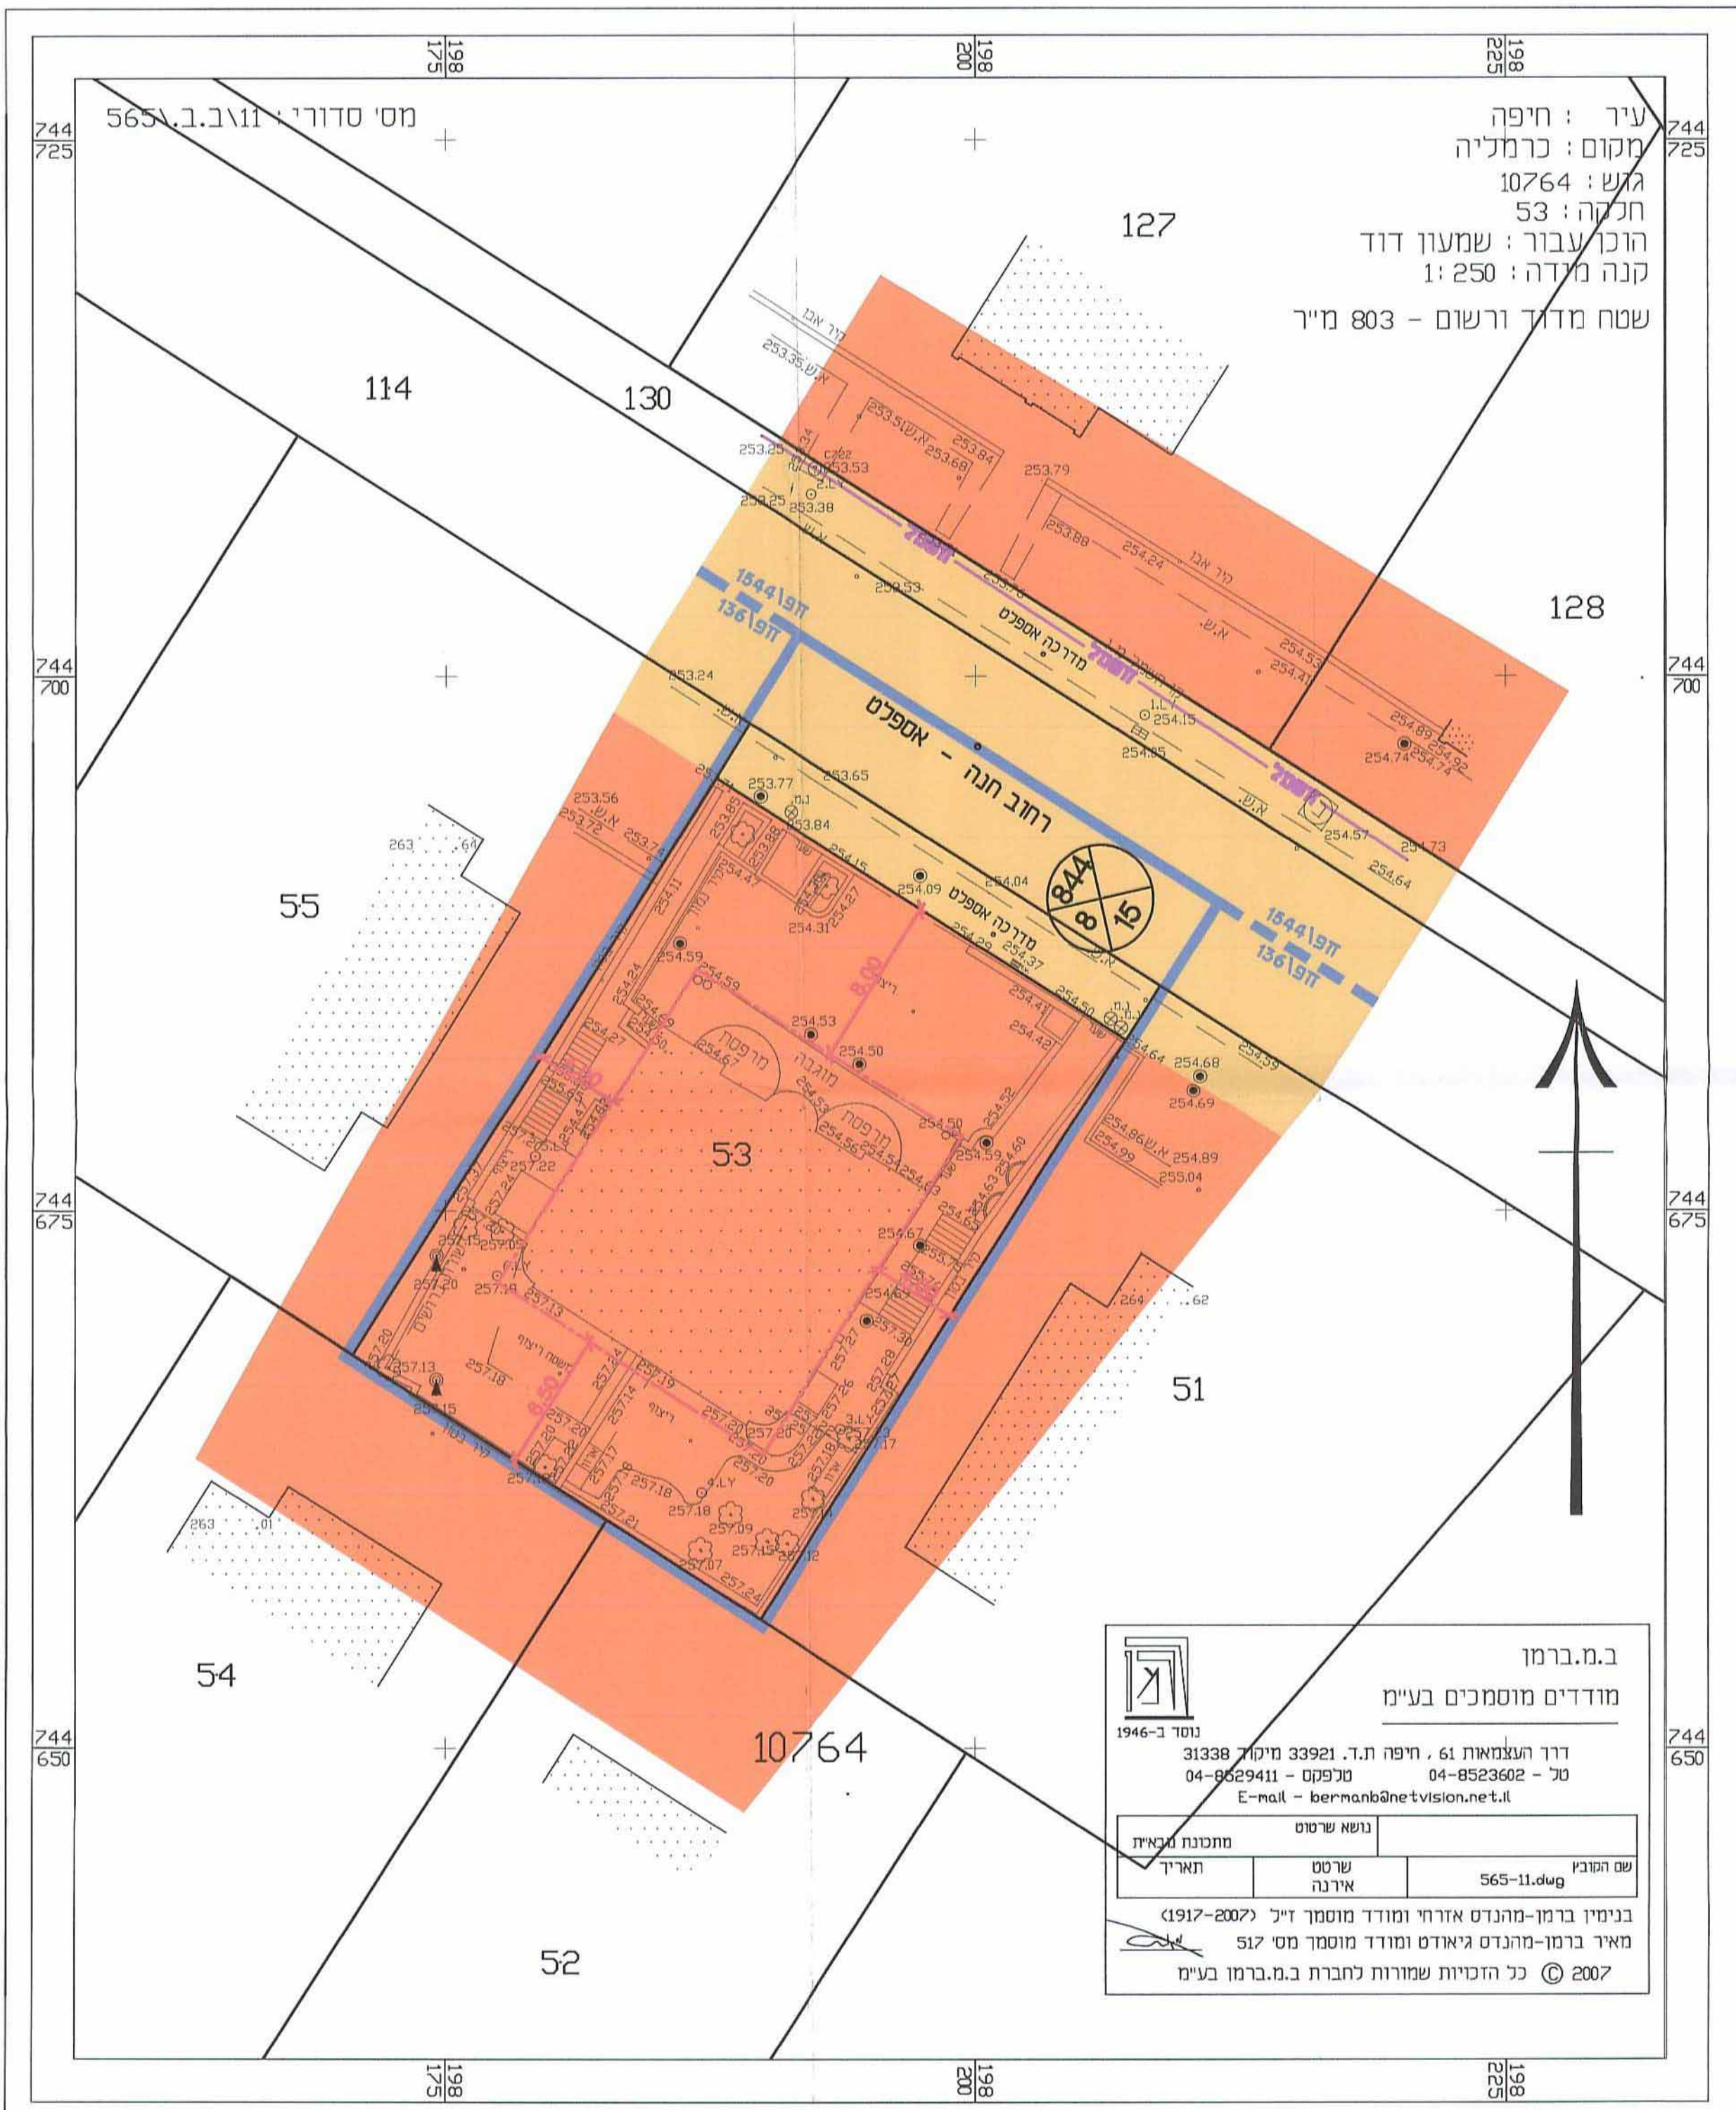

**ב.מ. ברמן**  
מודדים מוסמכים בע"מ

דרך העצמאות 61, חיפה ת.ד. 33921 מיקוד 31338  
טלפון - 04-8523682 - 04-8529411  
E-mail - bermanb@netvision.net.il

שם השוכן	565-11.dug
שם שירות	מחננה וביאית
תאריך	

בנימין ברמן-מנהל אזורי ומודד מוסמך ז"ל (1917-2007)  
מאיר ברמן-מנהל גיאודזיה ומודד מוסמך מס' 512  
© 2007 כל הזכויות שמורות לחברת ב.מ. ברמן בע"מ

הודעה על הפקדה תכנית מס' 304-0119636  
פורסמה בילקוט הפרסומים מס' 6921  
ביום 20.10.14

**משרד הפנים מחוז חיפה**  
חוק התכנון והבניה תשכ"ה-1965  
הועדה המחוזית להליטה ביום:  
16.11.14  
**לאשר את התכנית**  
יוסי משגב  
תאריך 11.11.14

הודעה על אישור תכנית מס' 304-0119636  
פורסמה בילקוט הפרסומים מס' 6922  
ביום 20.11.14