

הועדה המקומית לתכנון ולבניה
חזרה
תכנית מס' 302-0113621
13.11.12
הועדה המקומית לתכנון ולבניה
מחוז חיפה

וב.ע. - מתן חוק

משרד הפנים
הועדה המחוזית לתכנון ולבניה
מחוז חיפה
9-01-2015
נתקבל
חוק מס'

חוק התכנון והבניה, התשכ"ה - 1965
תכנית מפורטת

מס' 302-0113621

שם התכנית:
שינוי הוראות בניה בגוש 10036 חלקה 435

מצב מאושר
גליון 1 מתוך 1

שם חנפוז
מצב מאושר
קני"מ
1250

תאריך
12.14

מקרא מצב מאושר

- גבול התכנית
- דרך מאושרת
- שטח ציבורי פתוח
- מע"ר (מגורים בלבד)
- שב"צ
- מספר הדרך
קו בניין
רוחב הדרך
- מספר גוש
10036
- גבול חלקה
- מספר חלקה
435
- גבול תכנית מאושרת
- מספר תכנית
מאושרת
1001/חד

שמות רשמיים:

מניש ויום התכנית
שם קניב הנדסה בע"מ
מסמך: רח"ר רצ"ל 6 חזרה
04-6224949
04-6224948
Laniv_eng@walla.com

מניש ויום התכנית
שם עיריית חזרה
מסמך: רח"ר רצ"ל 9 חזרה
04-6303728
04-6306726

בעלי עניין בקרקע
שם רח"ר רצ"ל 6 חזרה
מסמך: רח"ר רצ"ל 6 חזרה
04-6224948
04-6224949
Laniv_eng@walla.com

בעלי עניין בקרקע
שם עיריית חזרה
מסמך: רח"ר רצ"ל 9 חזרה
04-6303728
04-6306726

עורך התכנית
שם חסיקה אילן
מסמך: רח"ר רצ"ל 6 חזרה
04-6224948
04-6224949
Laniv_eng@walla.com

מודד
שם רמזי קעואר
מסמך: רח"ר רצ"ל 22 חזרה
04-8520166
04-8524038
ramzi888@netvision.net.il

הודעה על הסקרת תכנית מס' 302-0113621
פורסמה בלוקט הפרסומים מס' 6728
יום 11.5.14

משרד הפנים מחוז חיפה
חוק התכנון והבניה תשכ"ה-1965
הועדה המחוזית להחליטת ביום
29.9.14
לאשר את התכנית
יוסף משלב
תאריך 25.1.15



הודעה על אישור תכנית מס' 302-0113621
פורסמה בלוקט הפרסומים מס' 6728
יום 11.5.14

1. חלוקה

מסמך החלוקה	מסמך	מסמך
1	1	1
2	2	2
1.089	0.179	1.268
(435)		

מחוז : חיפה
נפה : חזרה
מקום : חזרה
גוש : 10036
חלקה : 435
שטח : 1268 מ"ר

הוכן עבור : לניב הנדסה

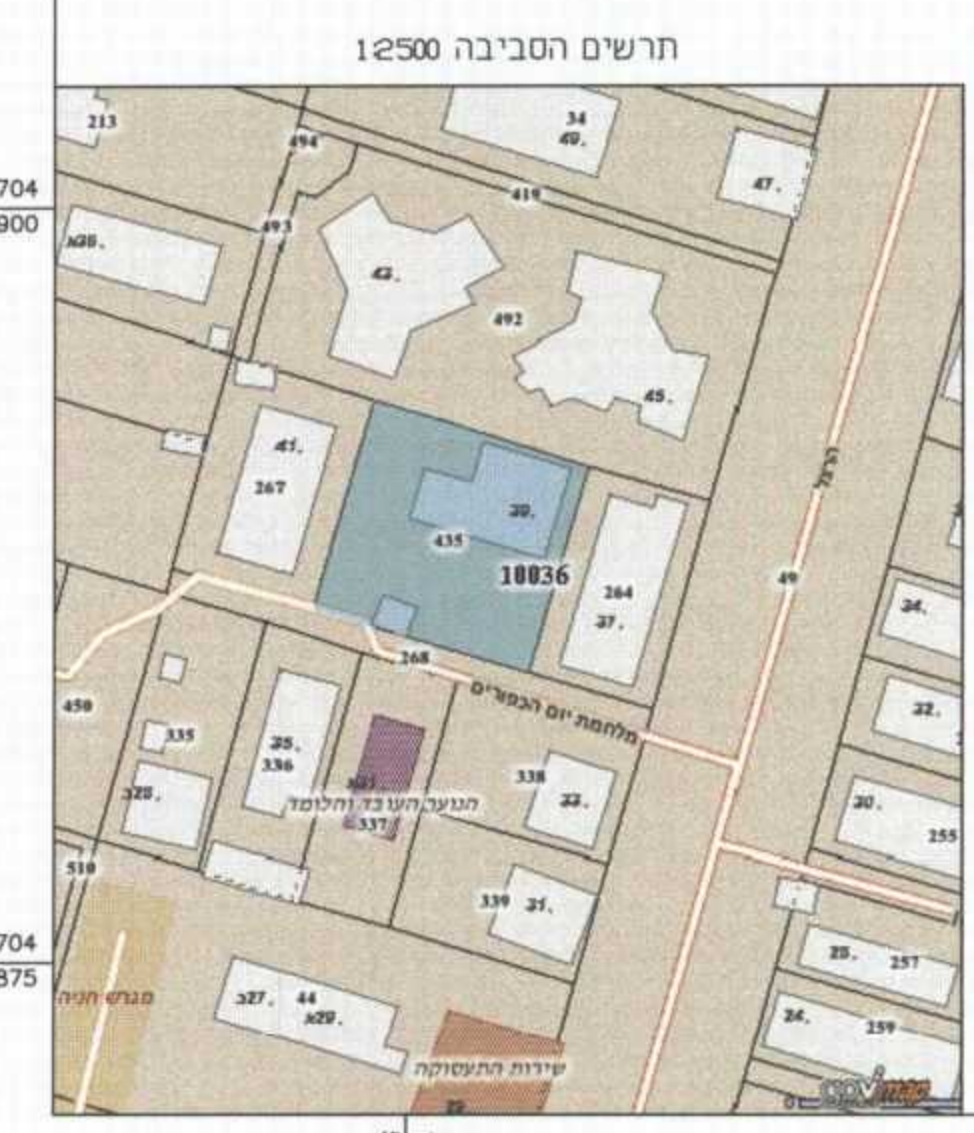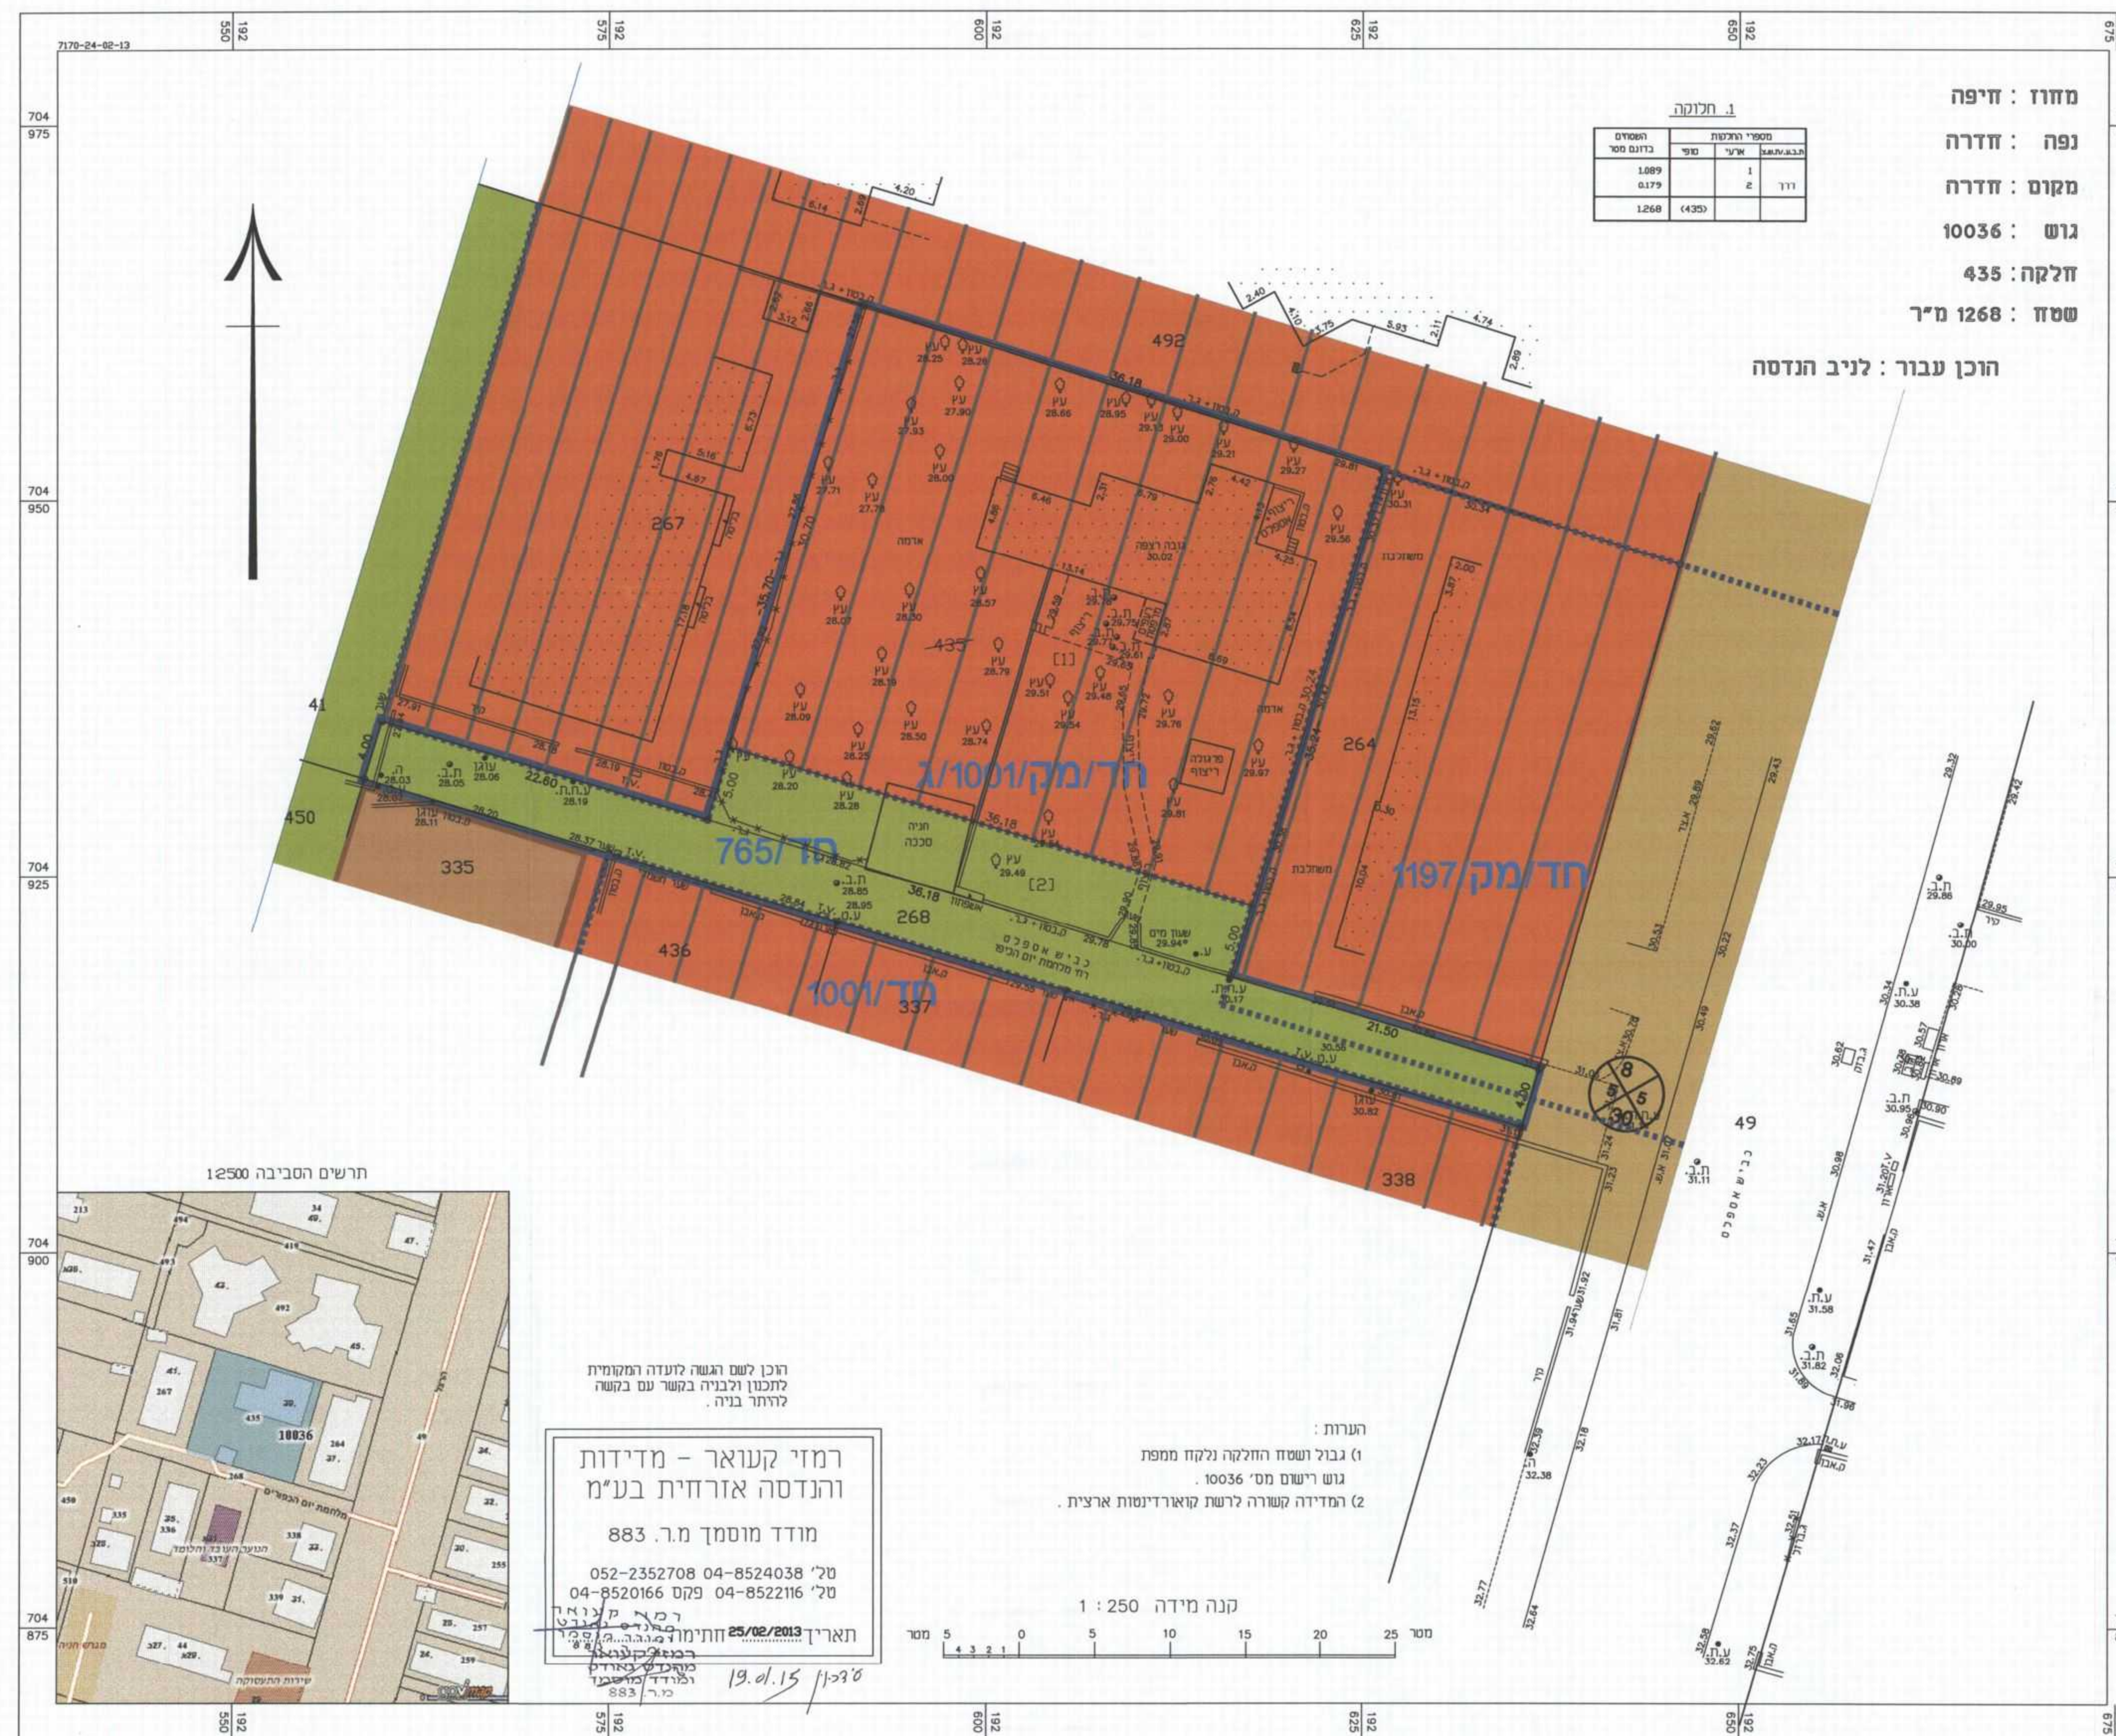

הוכן לשם הגשה לועדה המקומית לתכנון ולבניה בקשר עם בקשה לזרזת בניה.

רמזי קעואר - מדידות והנדסה אזרחית בע"מ
מודד מוסמך מ.ר. 883
טל' 04-8524038 052-2352708
טל' 04-8520166 פקס 04-8522116
תאריך 25/02/2013
רמזי קעואר
מדידות והנדסה אזרחית בע"מ
מ.ר. 883

הערות:
(1) גבול ושטח החלקה נלקחו ממפת גוש רישום מס' 10036.
(2) המדידה קשורה לרשת קואורדינטות ארצית.

קנה מידה 1 : 250