


תרשים סביבה 10:000

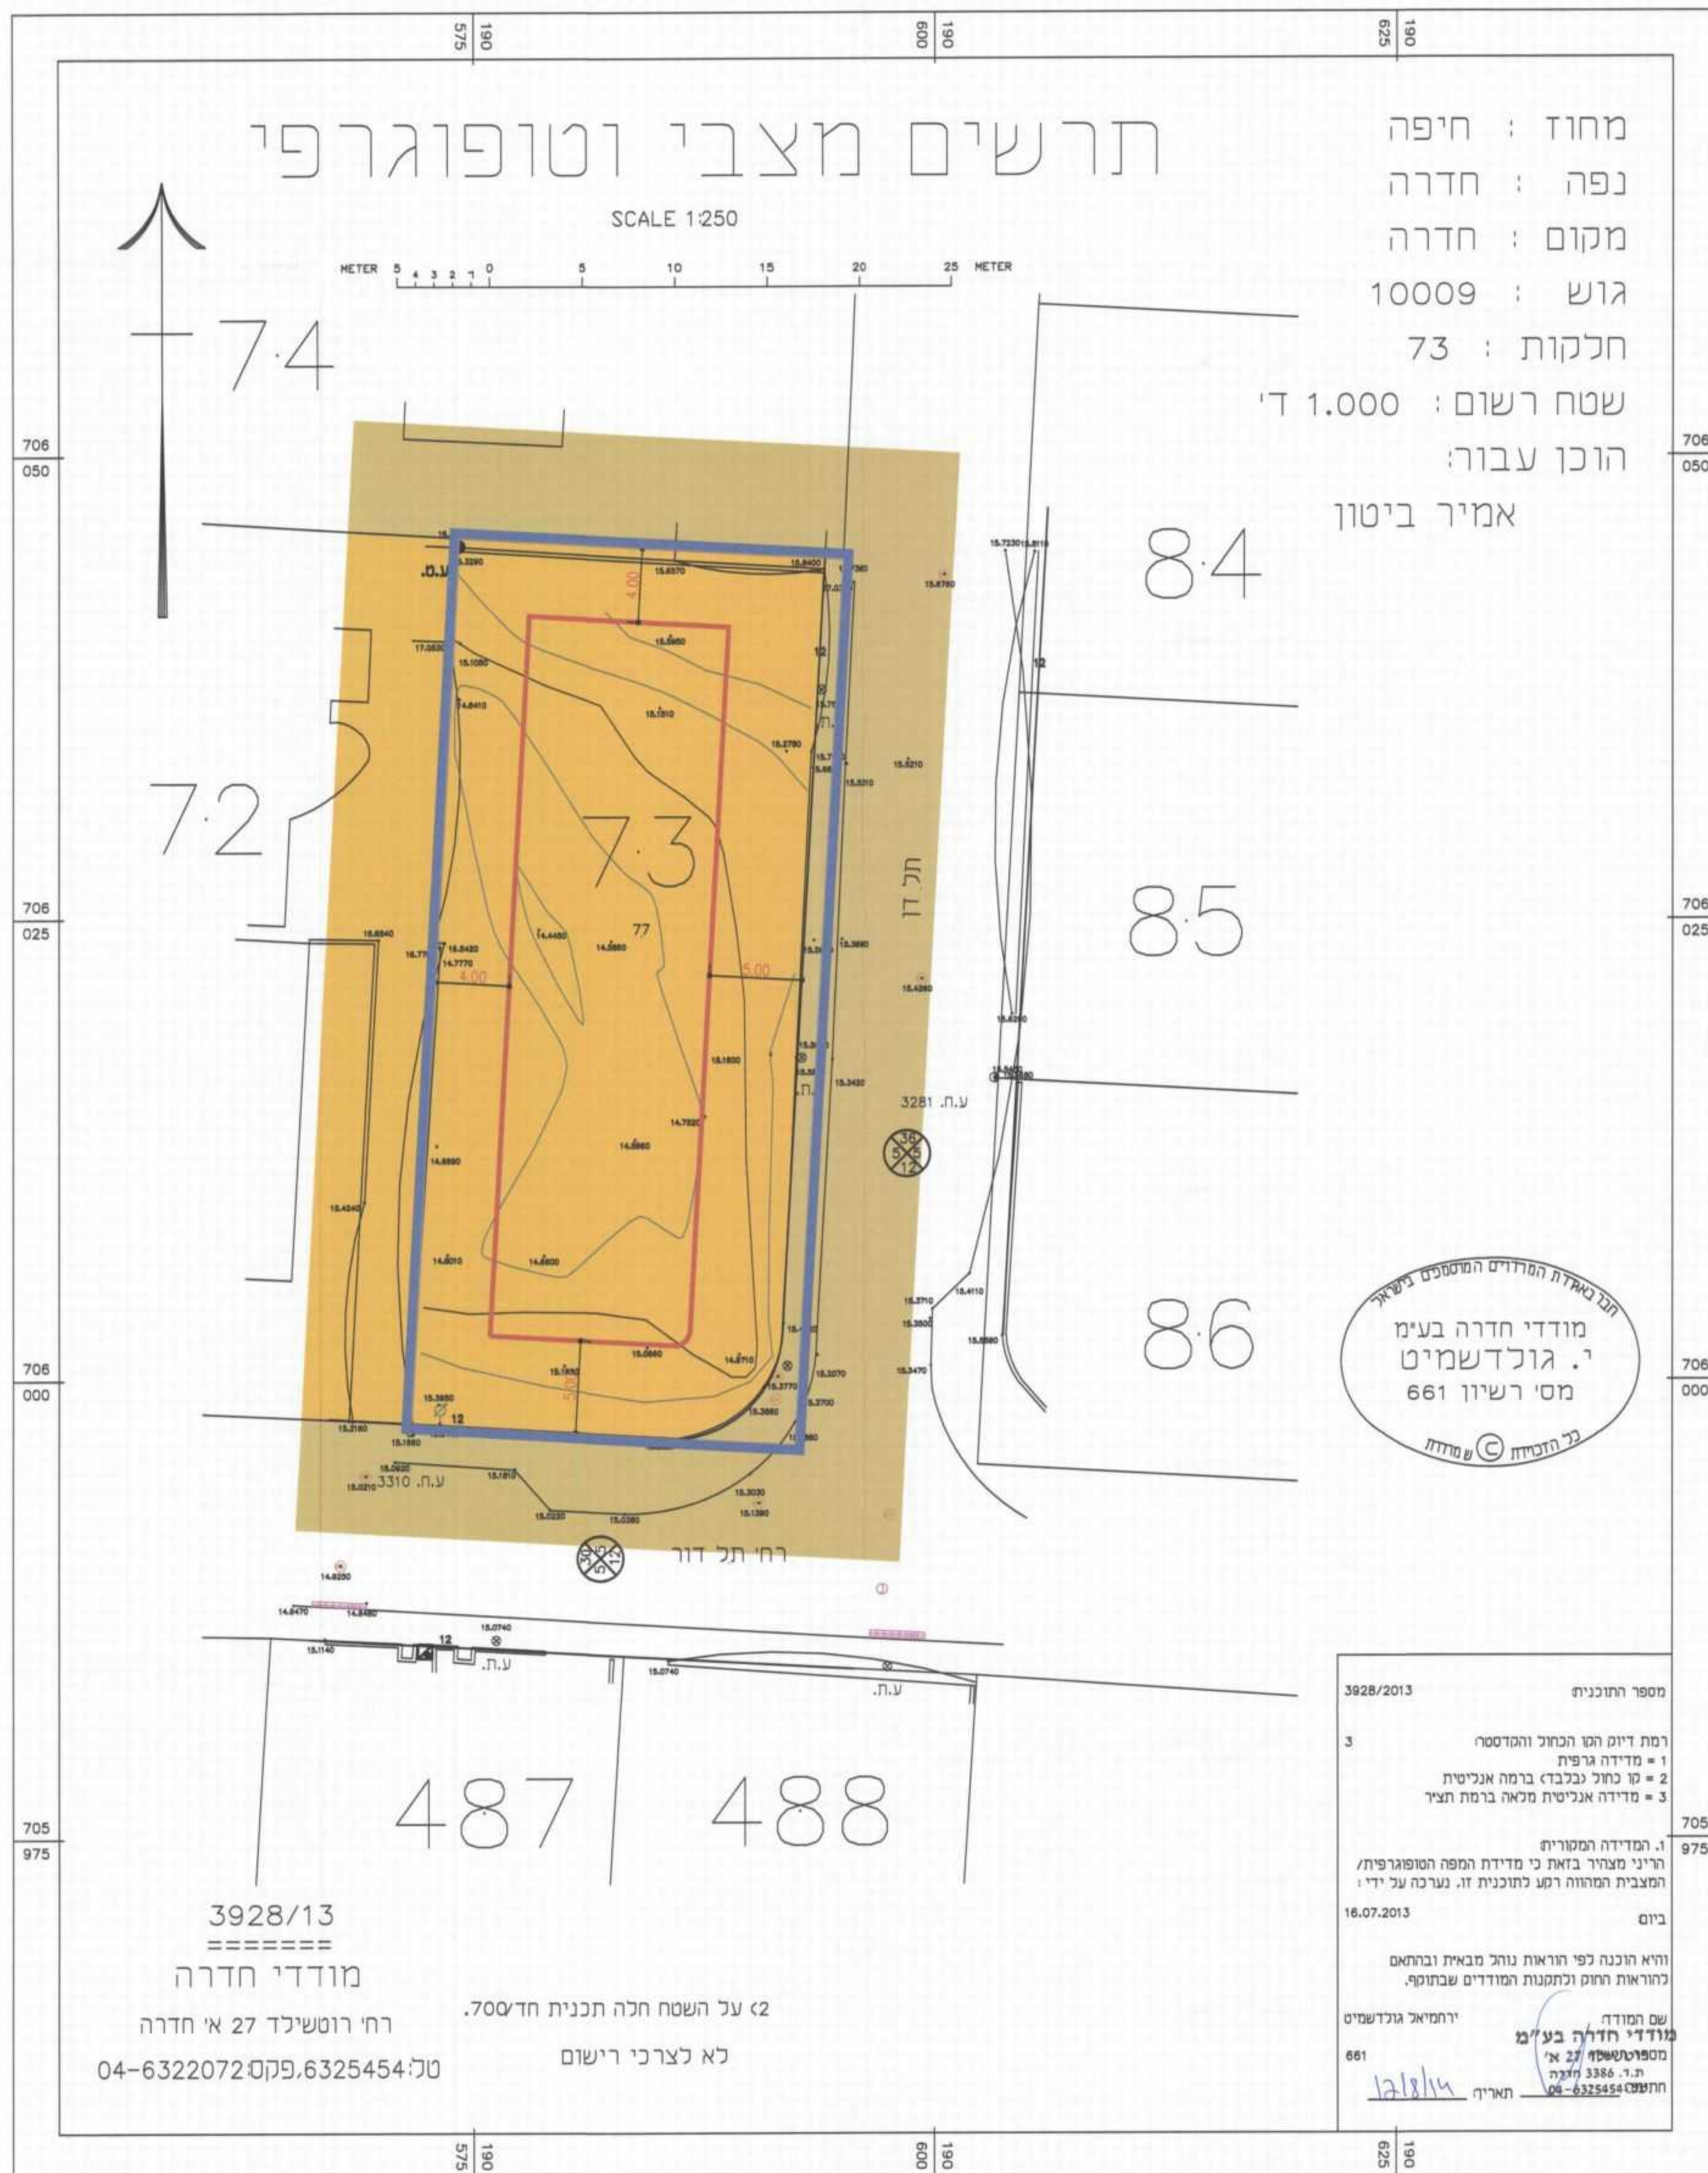

חלקה 73 - תשריט מצב מאושר 1:250

חוק התכנון והבנייה, התשכ"ה - 1965
תכנית מפורטת

מס' 302-0167163

שם התכנית:
שינוי הוראות בניה בגוש 10009 חלקה 73

מצב מאושר גליון 1 מתוך 1

שם תנספח	מנים
מצב מאושר	1250
תאריך	48.14

הועדה המקומית לתכנון ולבניה
חדרה

תכנית ב.ע. מס' 302-0167163

הועדה המקומית בשיבתה מיום 2013009

מיום: 15-10-13 החליטה להמליץ על הפקדת התכנית הנקובה לעיל.

מקרא מצב מאושר

- גבול התכנית
- דרך מאושרת
- מגורים א'
- מספר הדרך קו בניין רחוב הדרך
- גבול חלקה
- מספר חלקה 127
- קו בנין

שמות וחתומות:	
מנים התכנית	מס' ביטון דוד מסמך: גאל אלון 4 חדרה תאריך: 050-5229979
יוס התכנית	מס' ביטון דוד מסמך: גאל אלון 4 חדרה תאריך: 050-5229979
בעלי עניין בקרקע בעלים	ביטון דוד
	ביטון רוני
	ביטון אופיר
	נחיימוביץ דוד
עורך התכנית	מסמך: גאל אלון 4 חדרה תאריך: 050-5229979

עורך התכנית	
מסמך: גאל אלון 4 חדרה	מס' ביטון דוד
תאריך: 04-6227429	מסמך: גאל אלון 4 חדרה
מס' 04-6225001	תאריך: 04-6325454

משרד הפנים מחוז חיפה
חוק התכנון והבניה תשכ"ה-1965

הועדה המחוזית להליטה ביום:
23.7.14

לאשר את התכנית

מס' 302-0167163

פורסמה בלקוט הפרסומים מס' 6798

יום: 11.5.14

חודעה על אישור תכנית מס' _____

פורסמה בלקוט הפרסומים מס' _____

יום: _____