

חוק התכנון והבנייה, התשכ"ה - 1965
 תכנית מפורטת

מס' 355-0133967

דרך ראש הגבעה
 גבעה ג', רכסים

מצב מאושר גליון 1

שם התנפח	מצב מאושר
קני"מ	1:500
תושים סביבה	תושים סביבה להתמצאות כללית כולל מיקום קידוחי מים ורדיוסי מגן.
תושים נוסף	1:50000
תמונה נוספת	-

שלב: מיקוד תנאים למתן תוקף תאריך: 13.05.2015

*** מקרא**

- גבול תכנית
- גבול תכנית מאושרת
- שטח ציבורי פתוח
- מגורים ב'
- מגורים א'
- שטח בנייני ציבור
- שטח חשוד
- שטח להסככי רגל
- דרך מאושרת
- דרך מוצעת
- רדיוס מגן לקידוחי מים

הודעה על הפקדת תכנית מס' 355-0133967
 מרשם ללקיט התושים מס' 6821
 כיום 7.9.15

משרד התכנון והבנייה ת"ר-1965
 הועדה המחוזית להתיישבות יהודית
 לאשר את התכנית
 יום משלב 23.8.15
 המנדט י"ר-התשלום-מאושר


הודעה על אישור תכנית מס'
 מרשם ללקיט התושים מס'
 כיום

* אינו עורך רשמי מכאיו נעניין יעודי והסדק


הועדה המחוזית לתכנון ובנייה - מידות סדק
 תכנית מס' 355-0133967
 תוכנית המפורטת
 ברישבת הועדה 2013000
 כיום 21.04.15
 מרשם ללקיט התושים מס' 6821
 כיום י"ר-התשלום-מאושר

שמות וחתימות:	שם: אלה טרכטנברג
עורך התוכנית:	כתובת: ת.ד 284 נשר

מצב מאושר

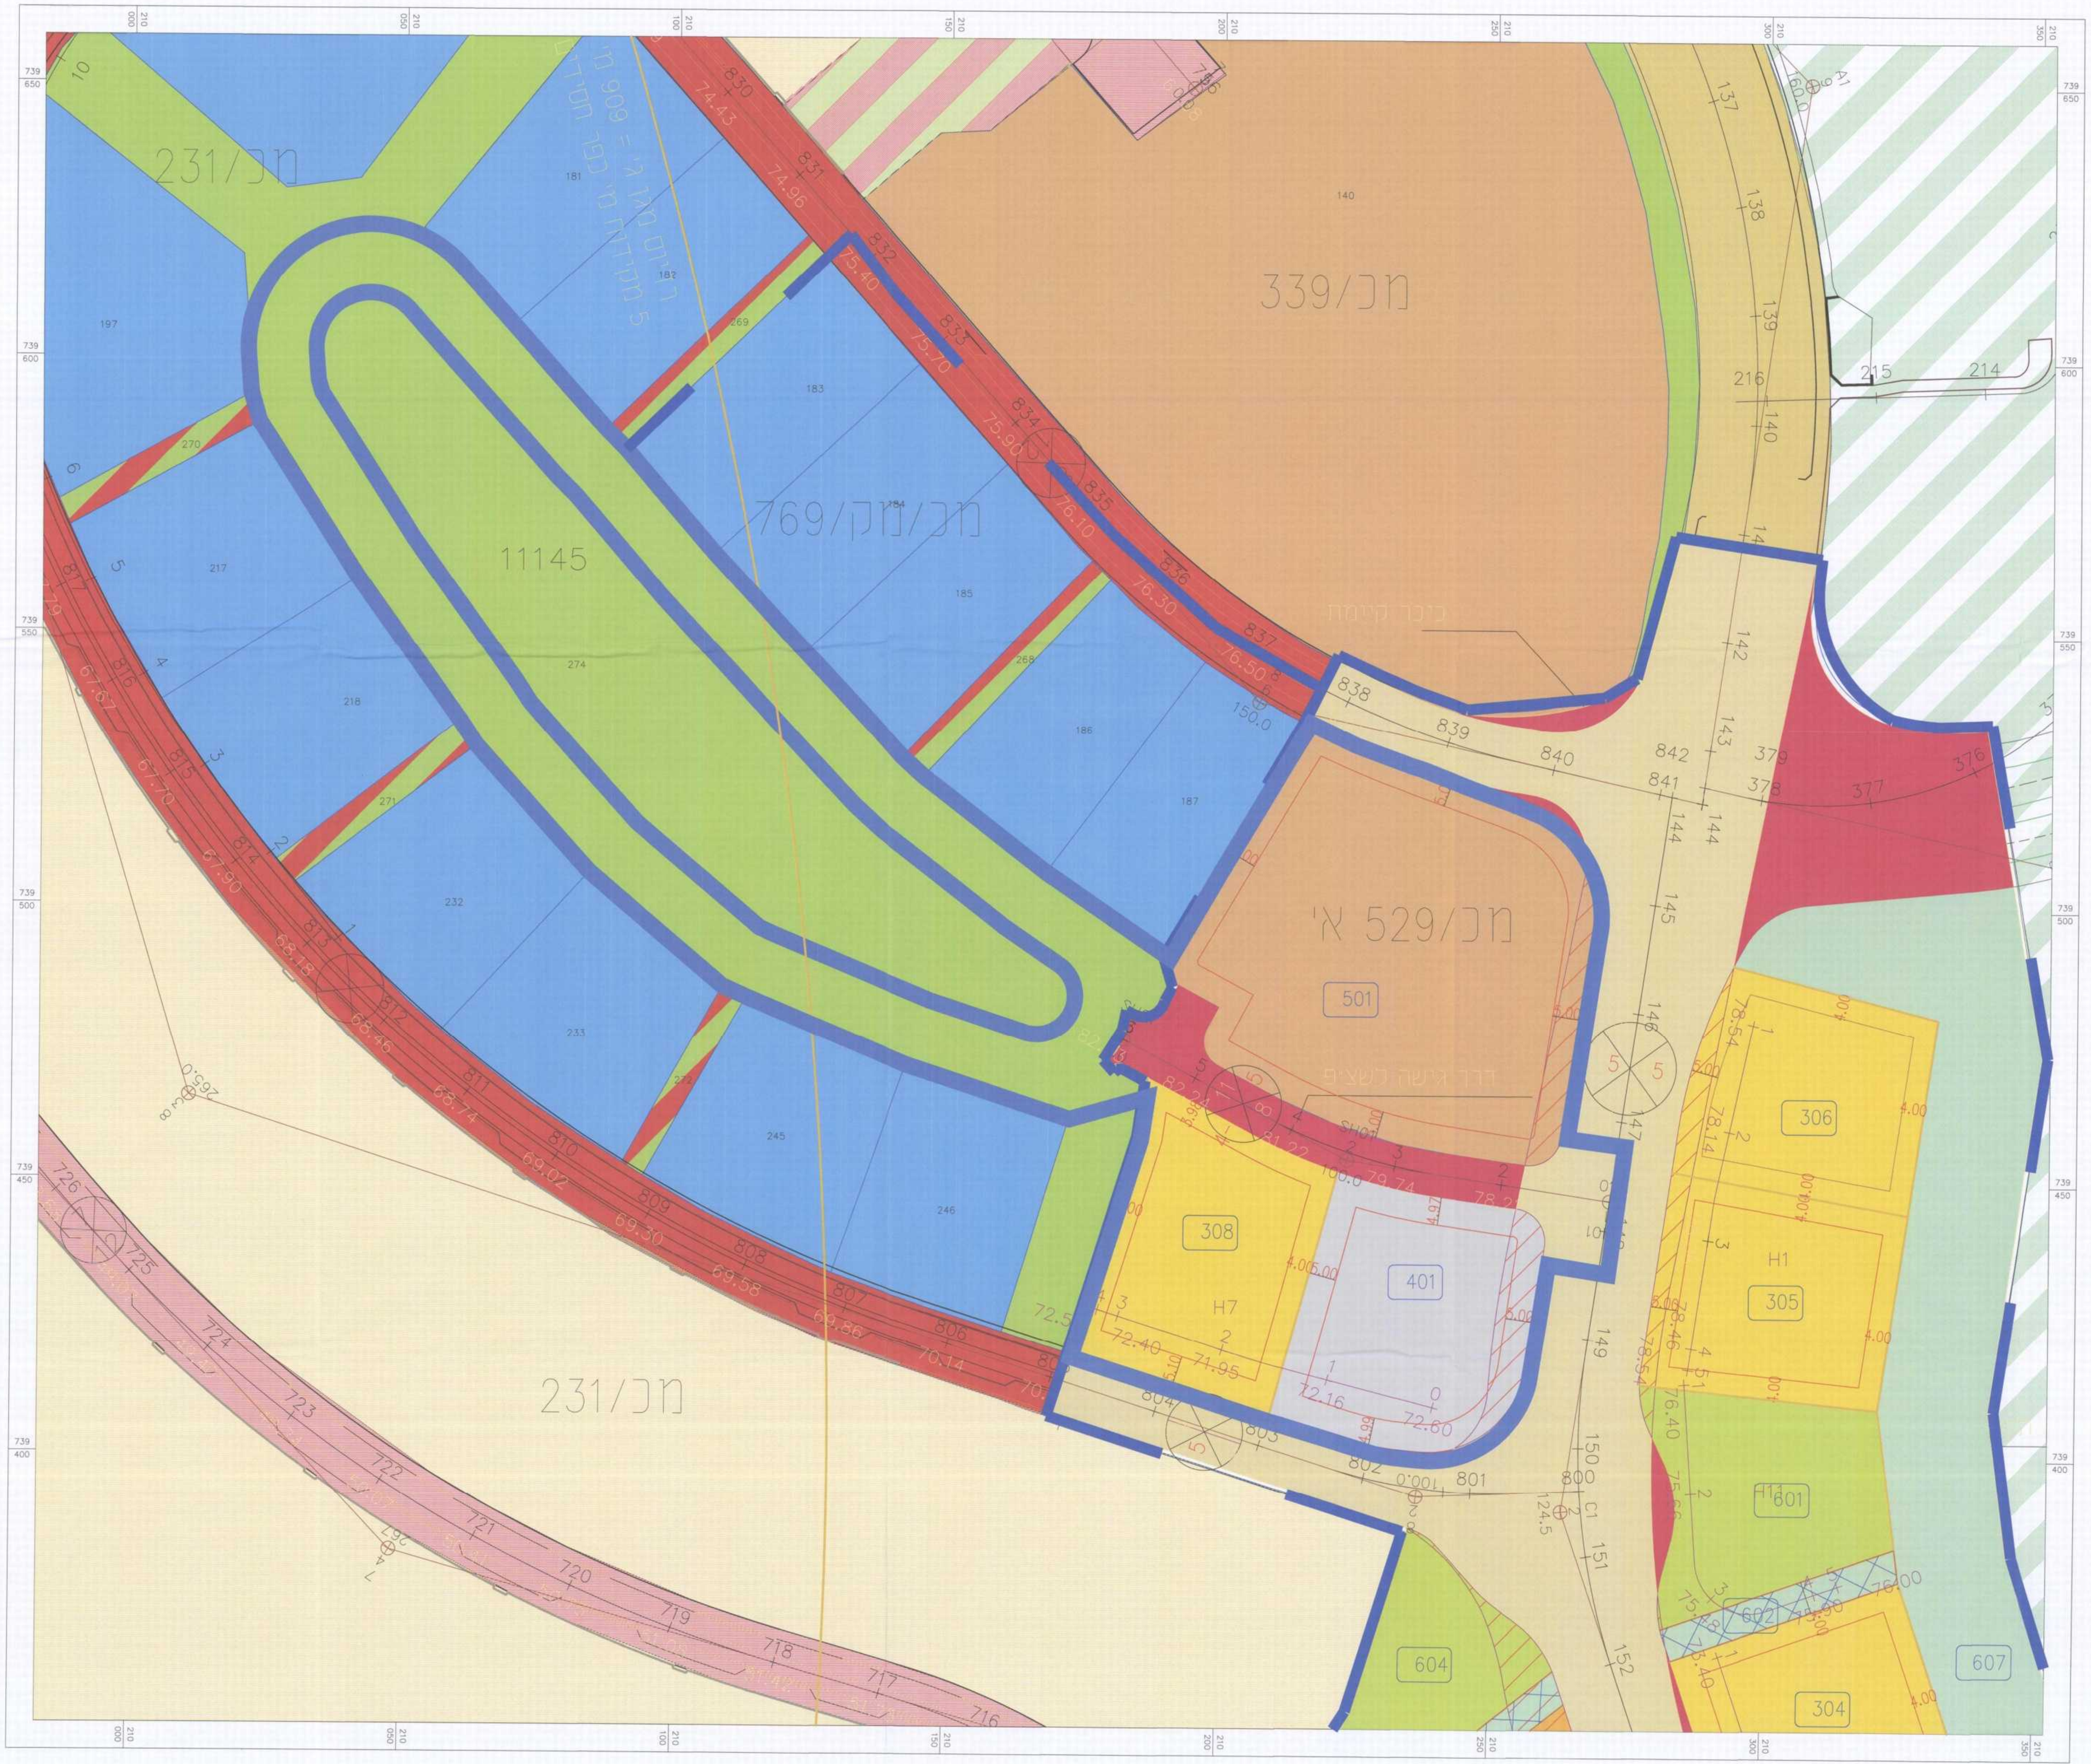

תרשים סביבה להתמצאות כללית כולל מיקום קידוחי מים ורדיוסי מגן.

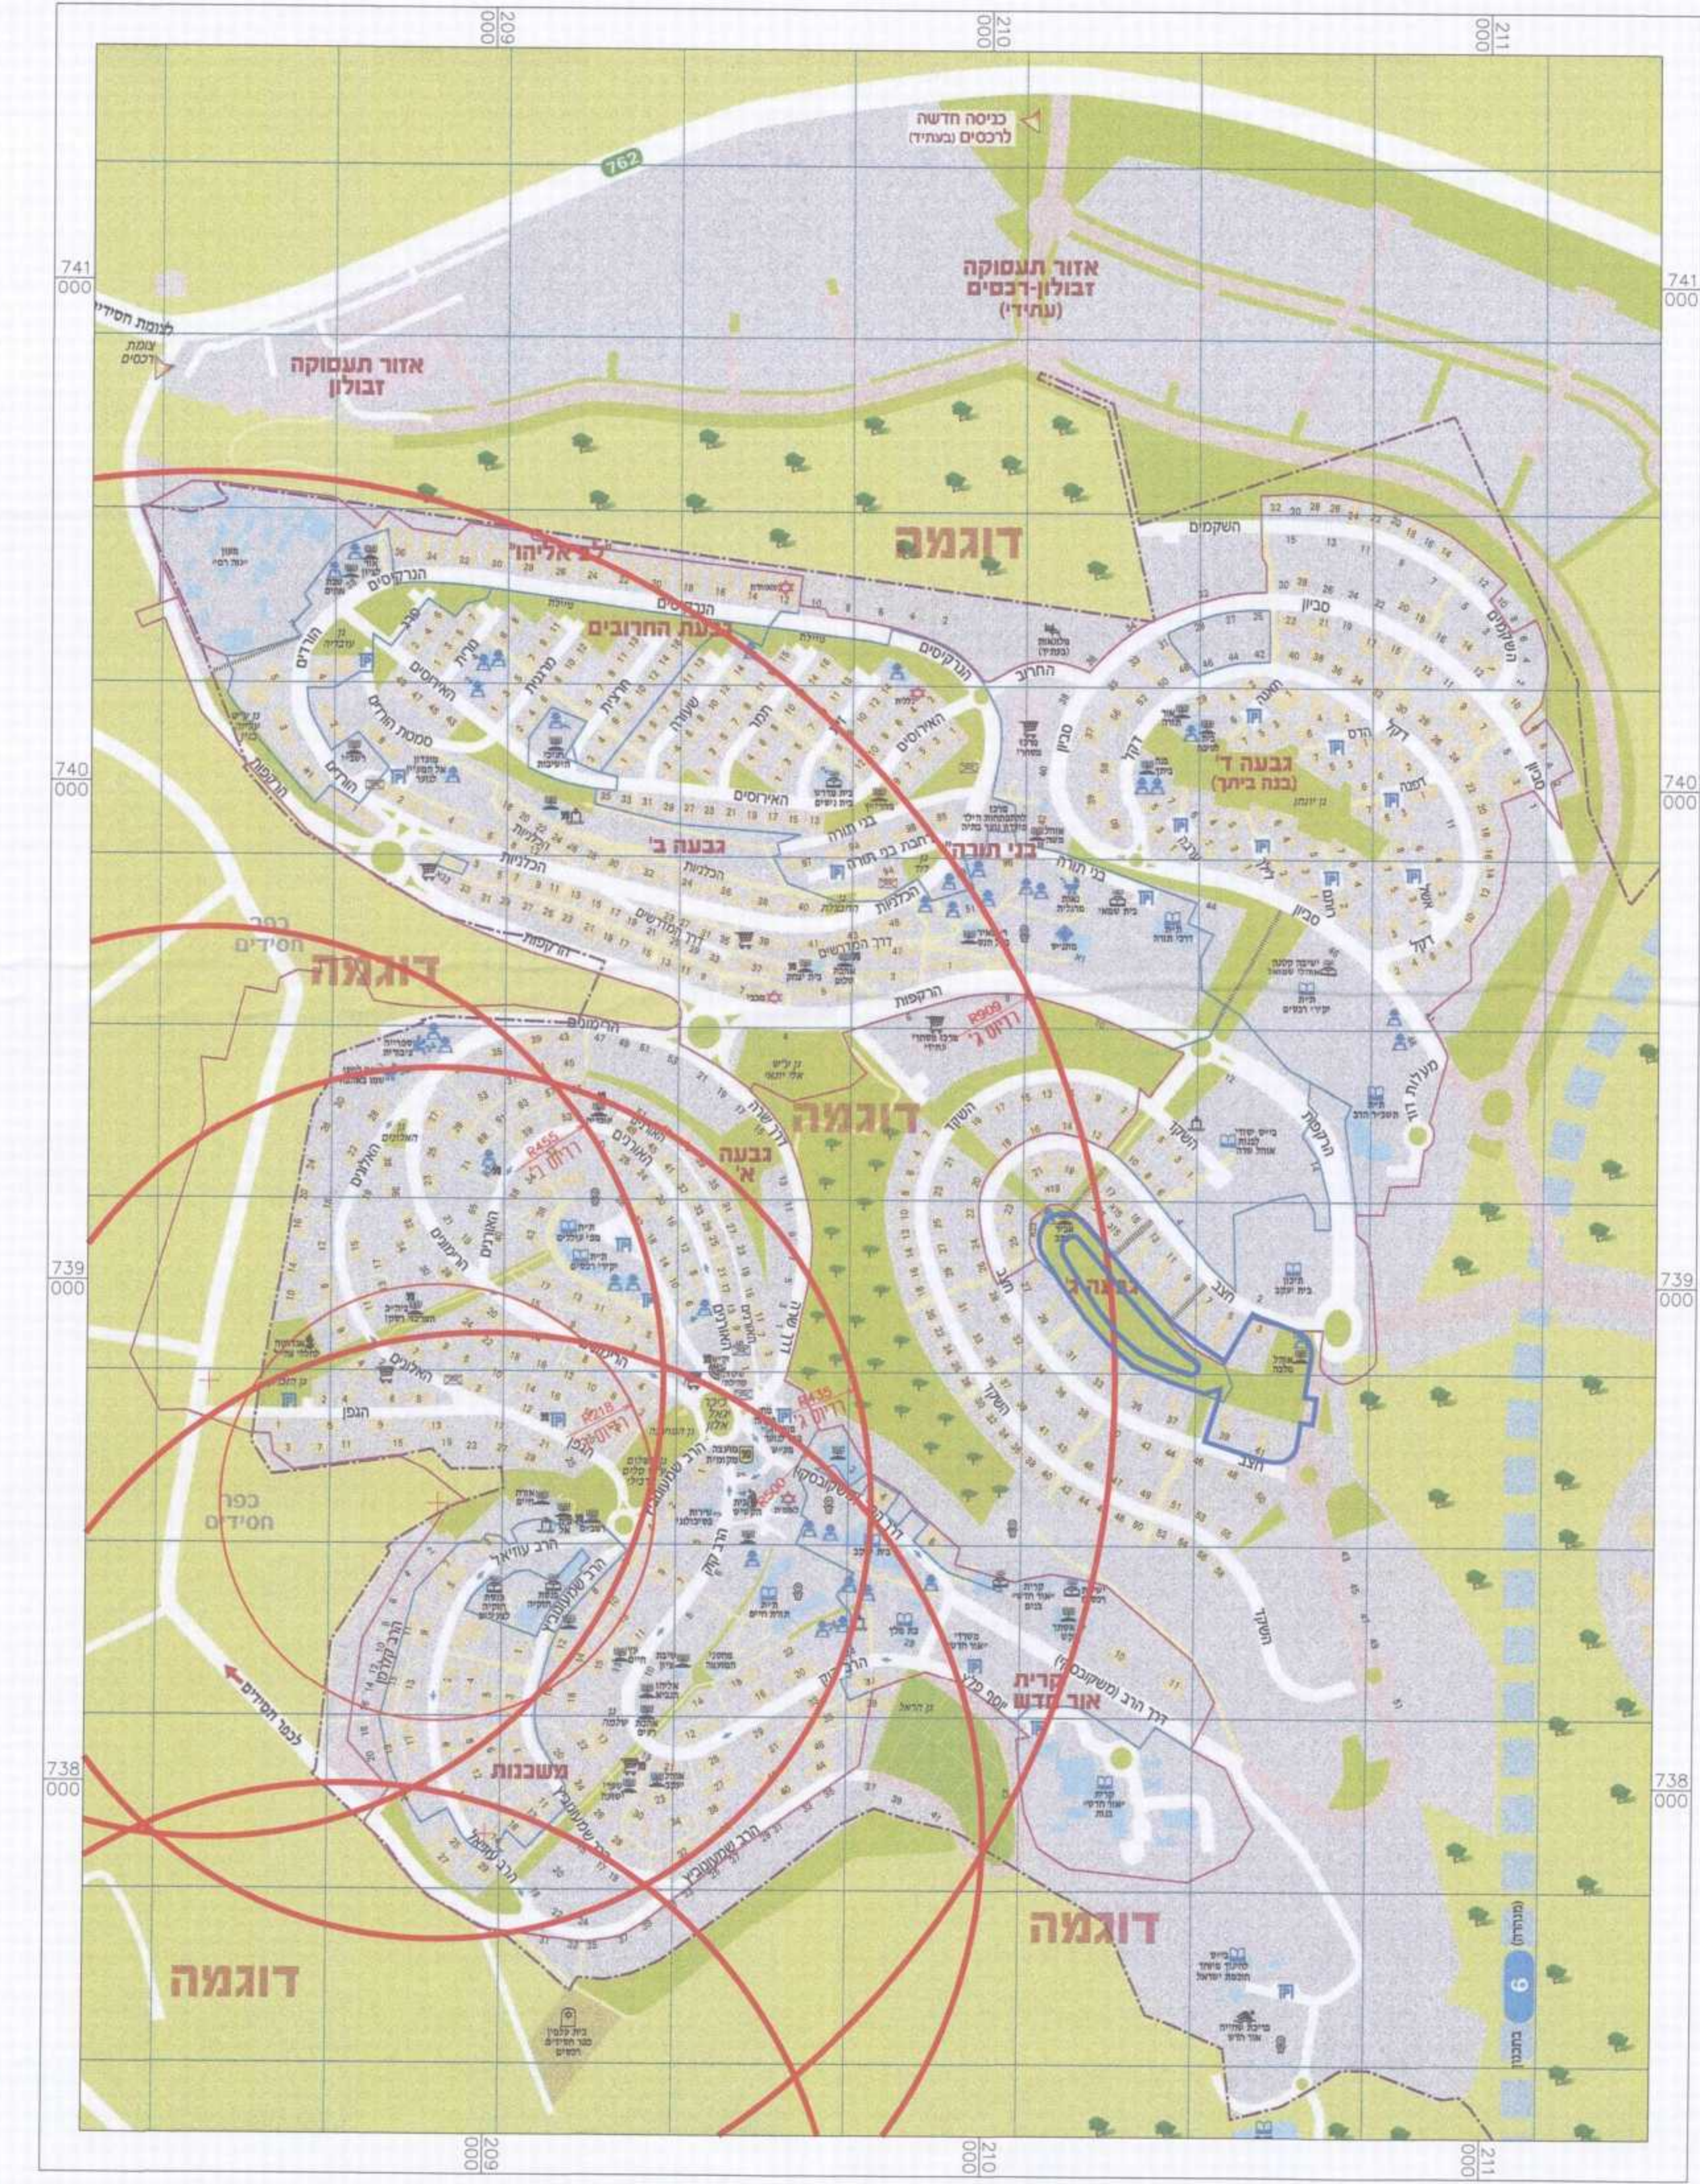

תרשים הסביבה

