

תכנית מס': 304-0083196

הוספת יחידות דיור בחלקה 76, גוש 12263, רחוב חוף השנהב 34 בחיפה

תשריט מצב מאושר



מספר התכנית: 304-0083196
תאריך: 10-01-15
נ ת ק ב ל

מחוז	חיפה
מרחב תכנון מקומי	חיפה
רשות מקומית	חיפה

תכנית בסמכות	סמכות מקומית
איחוד וחלוקה	ללא איחוד וחלוקה
היתרים או הרשאות	תכנית שמכוחה ניתן להוציא היתרים או הרשאות



שטח התכנית	1.087 דונם	קני"מ	1:250
שלב	מילוי תנאים למתן תוקף	תאריך	16.08.15

שמות וחתימות:

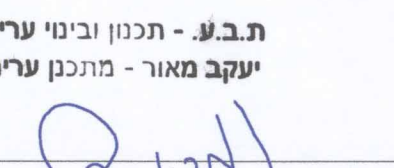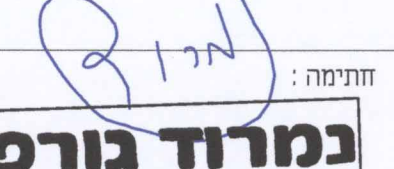
מנכ"ל התכנית	מנחם ומרים אונגר	חתימה:	
עורך התכנית	יעקב מאור	חתימה:	
עורך תשריט מצב מאושר	נמרוד גורפינקל בשיתוף יעקב מאור	חתימה:	

נמרוד גורפינקל
הנדסאי אדריכלות
40302 ה/ה

חתימת מוסדות התכנון:

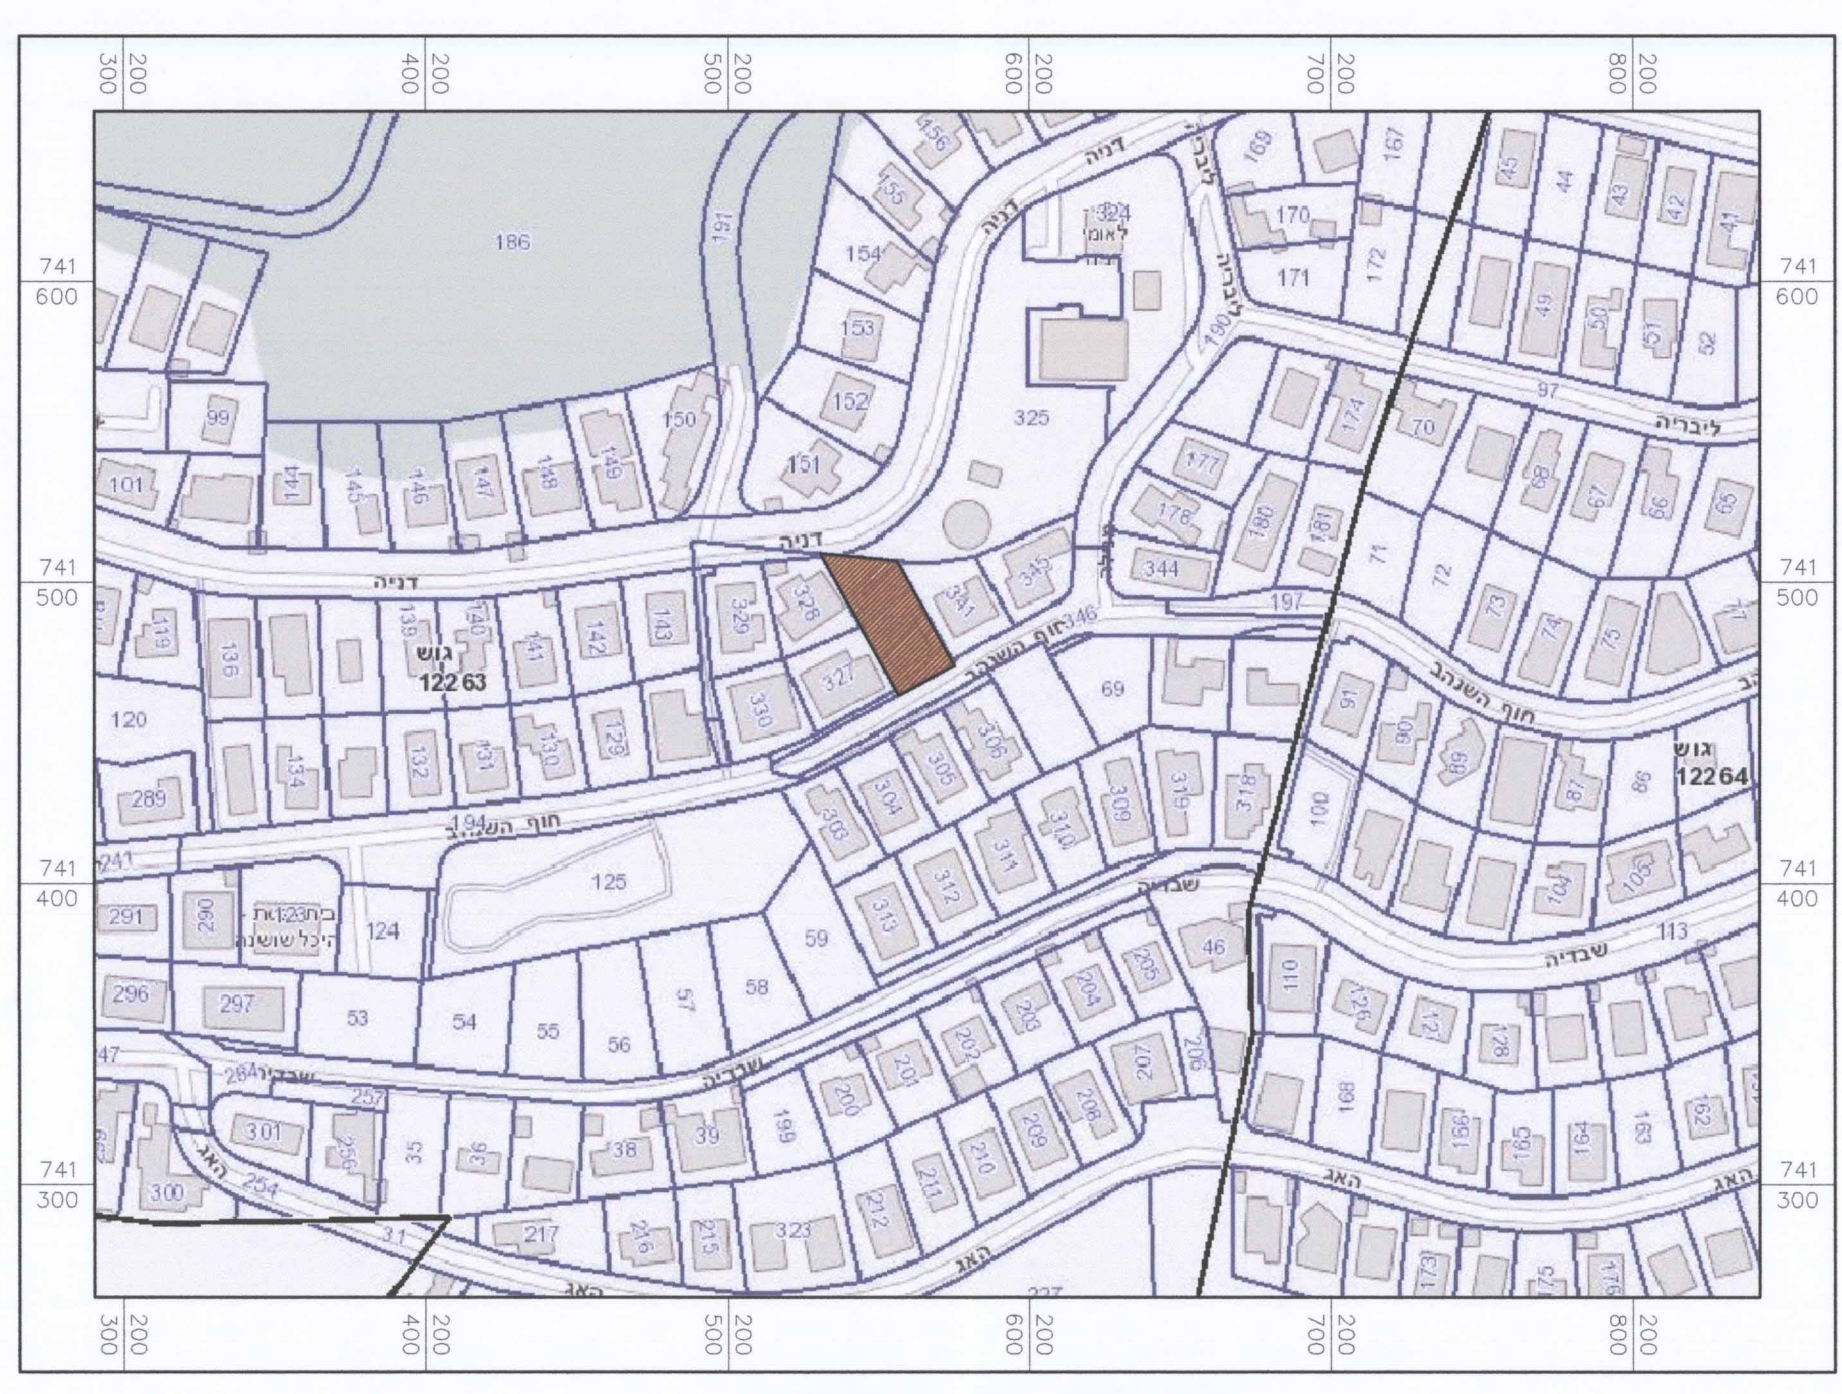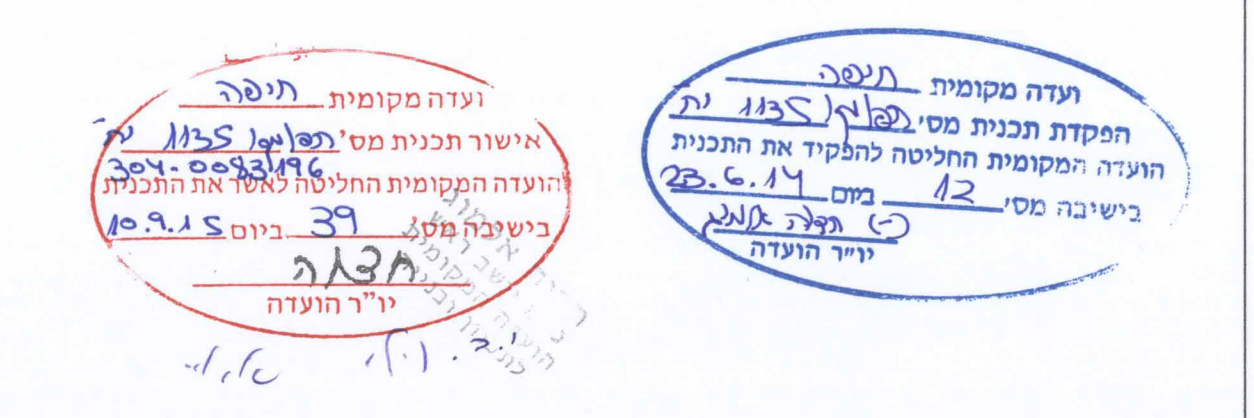

מפת סביבה
קני"מ 1:2500

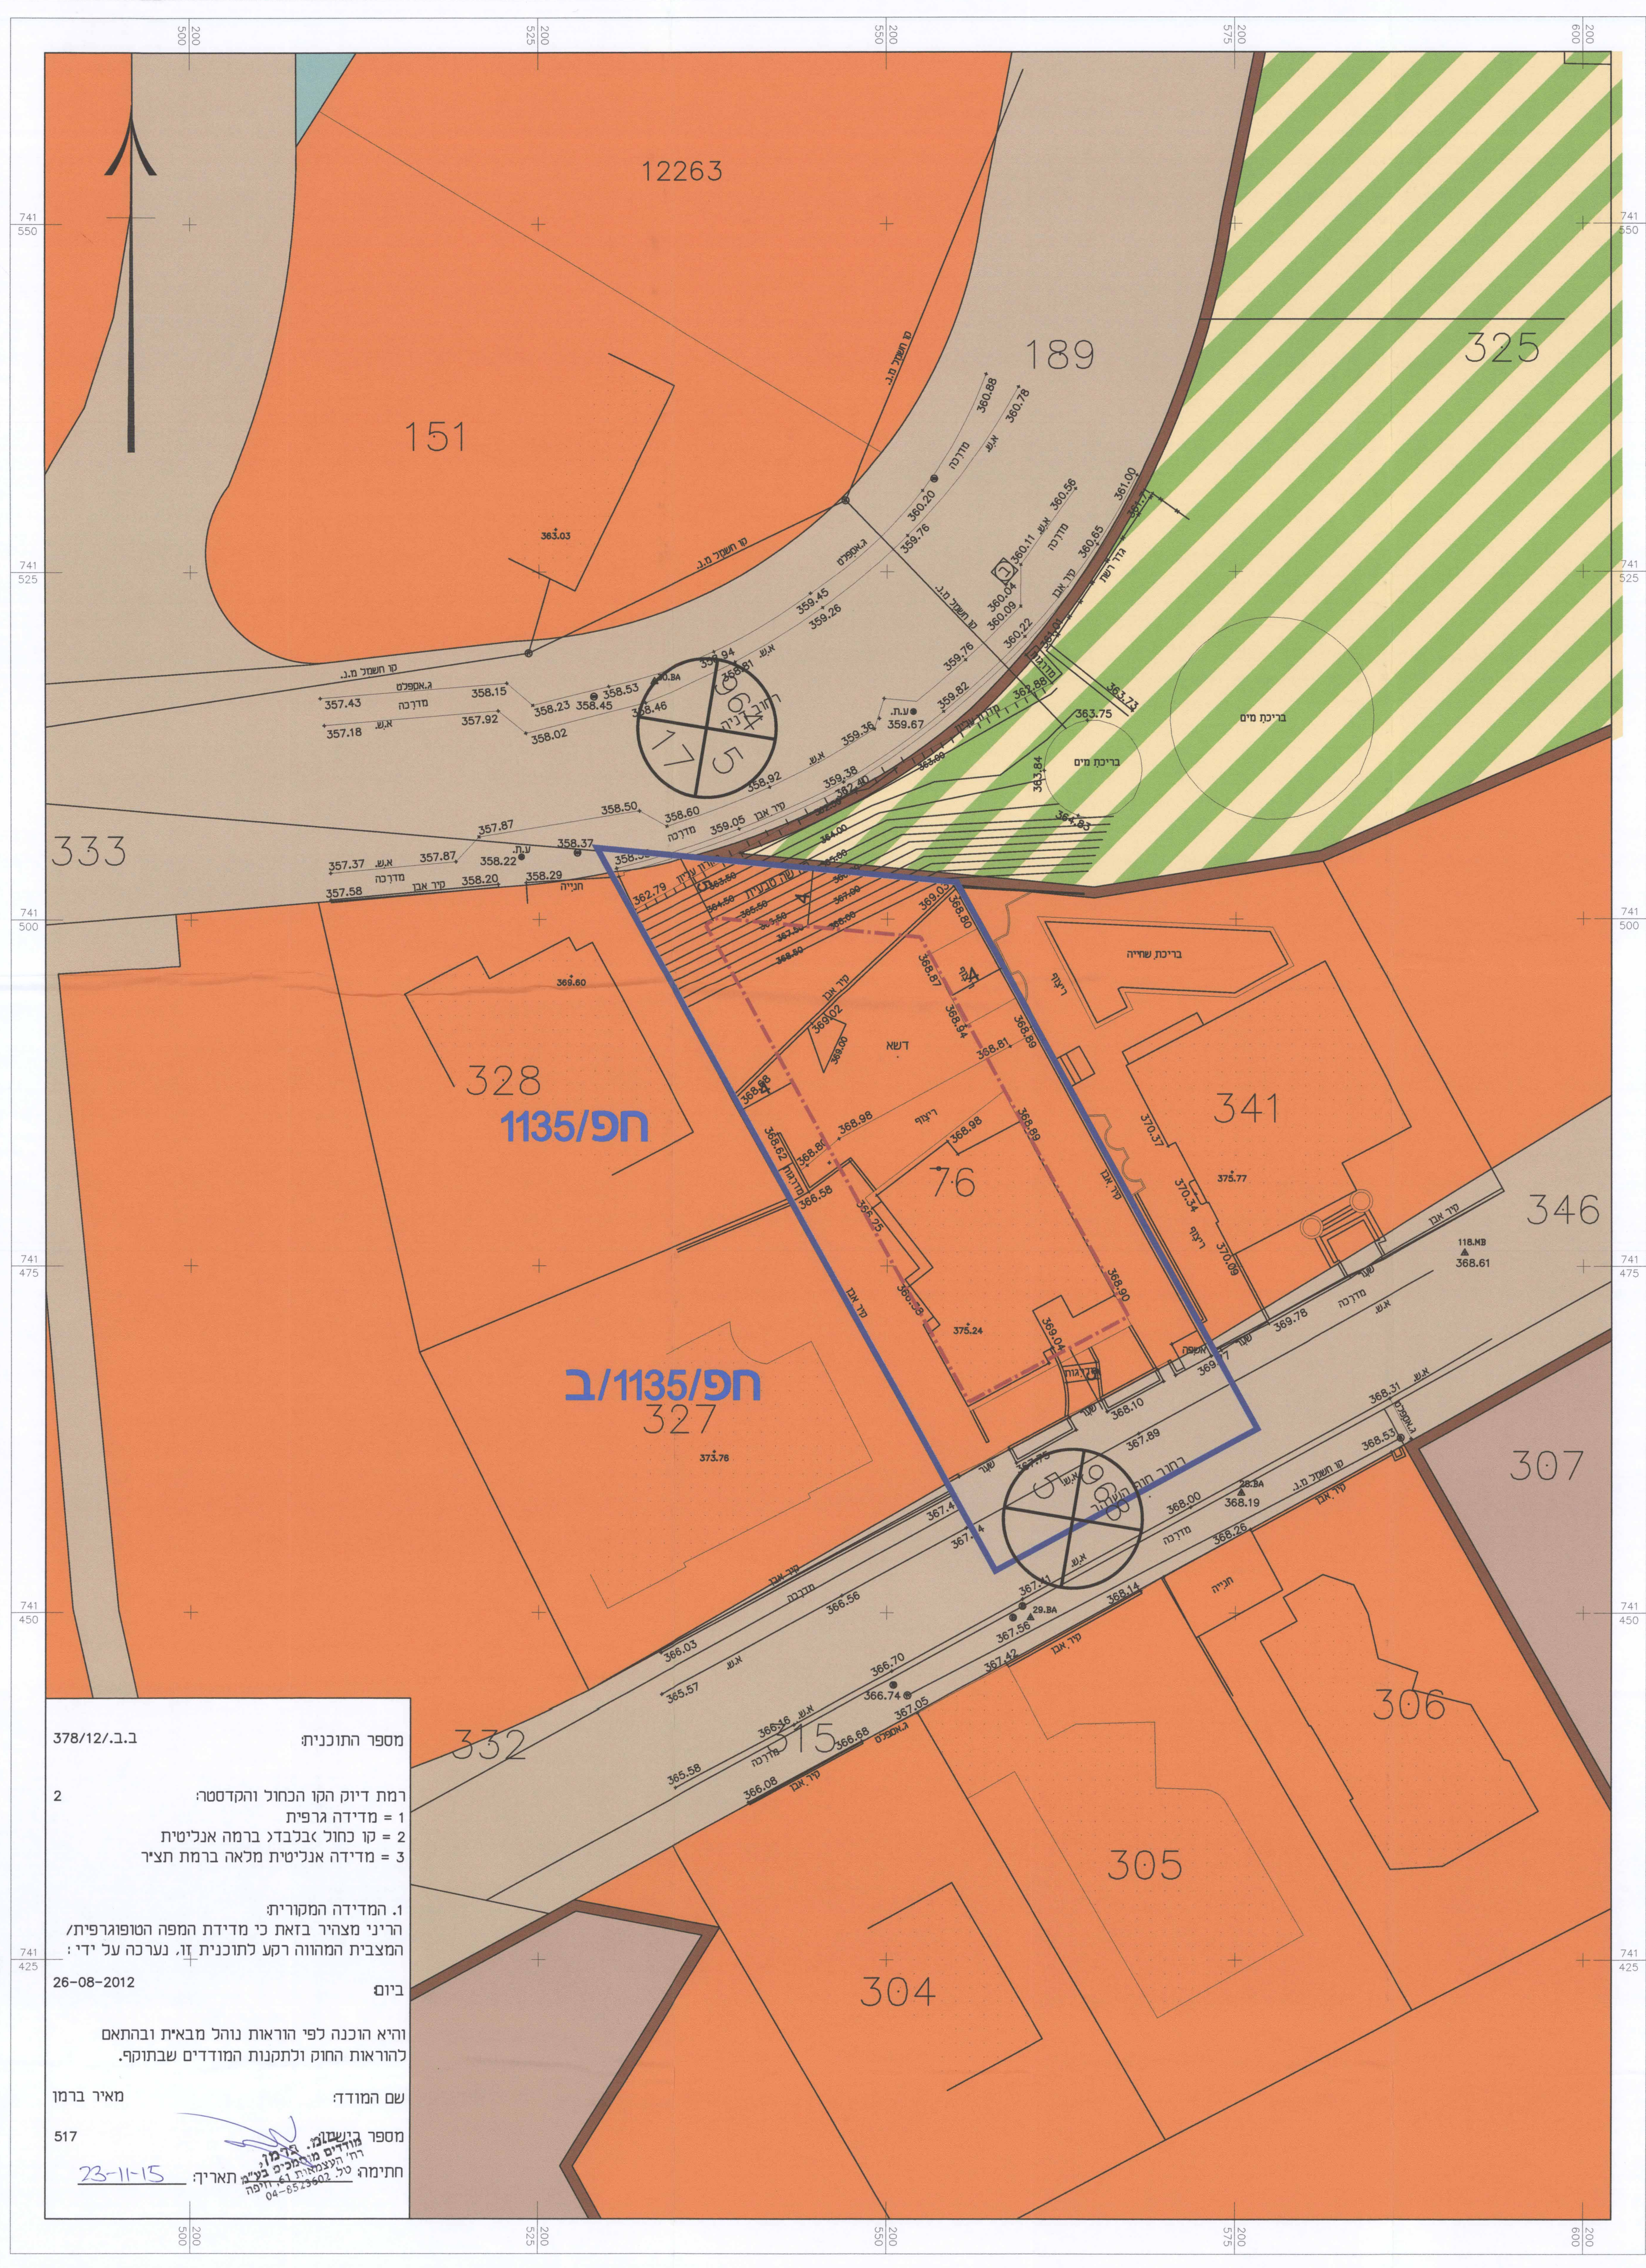

מקרא מצב מאושר:

- גבול תכנית
- אזור מגורים מיוחד אי
- דרך מאושרת
- אתר לבנין ציבורי לא מסחרי
- שטח ציבורי פתוח
- שטח למרכז אזרחי
- מס' חלקה 76
- גבול חלקה
- מס' גוש 12263
- מס' תכנית מאושרת חפ/1135
- מס' חדר 6
- קו בנין 5
- רוחב חדר 21

מספר התוכנית: 378/12.ב.1
רמת דיוק הקו הכולל והקדסות:
1 = מדידת גרפית
2 = קו כחול אכלבדי ברמה אנליטית
3 = מדידה אנליטית מלאה ברמת תציר
1. המדידה המקורית
הריני מצהיר בזאת כי מידת המפה הטופוגרפית/
המצבית המעוזה רקע לתוכנית זו, נערכה על ידי:
26-08-2012
שם המודד:
מאיר ברמן
מספר תעודת זהות: 517
תאריך: 23-11-15