


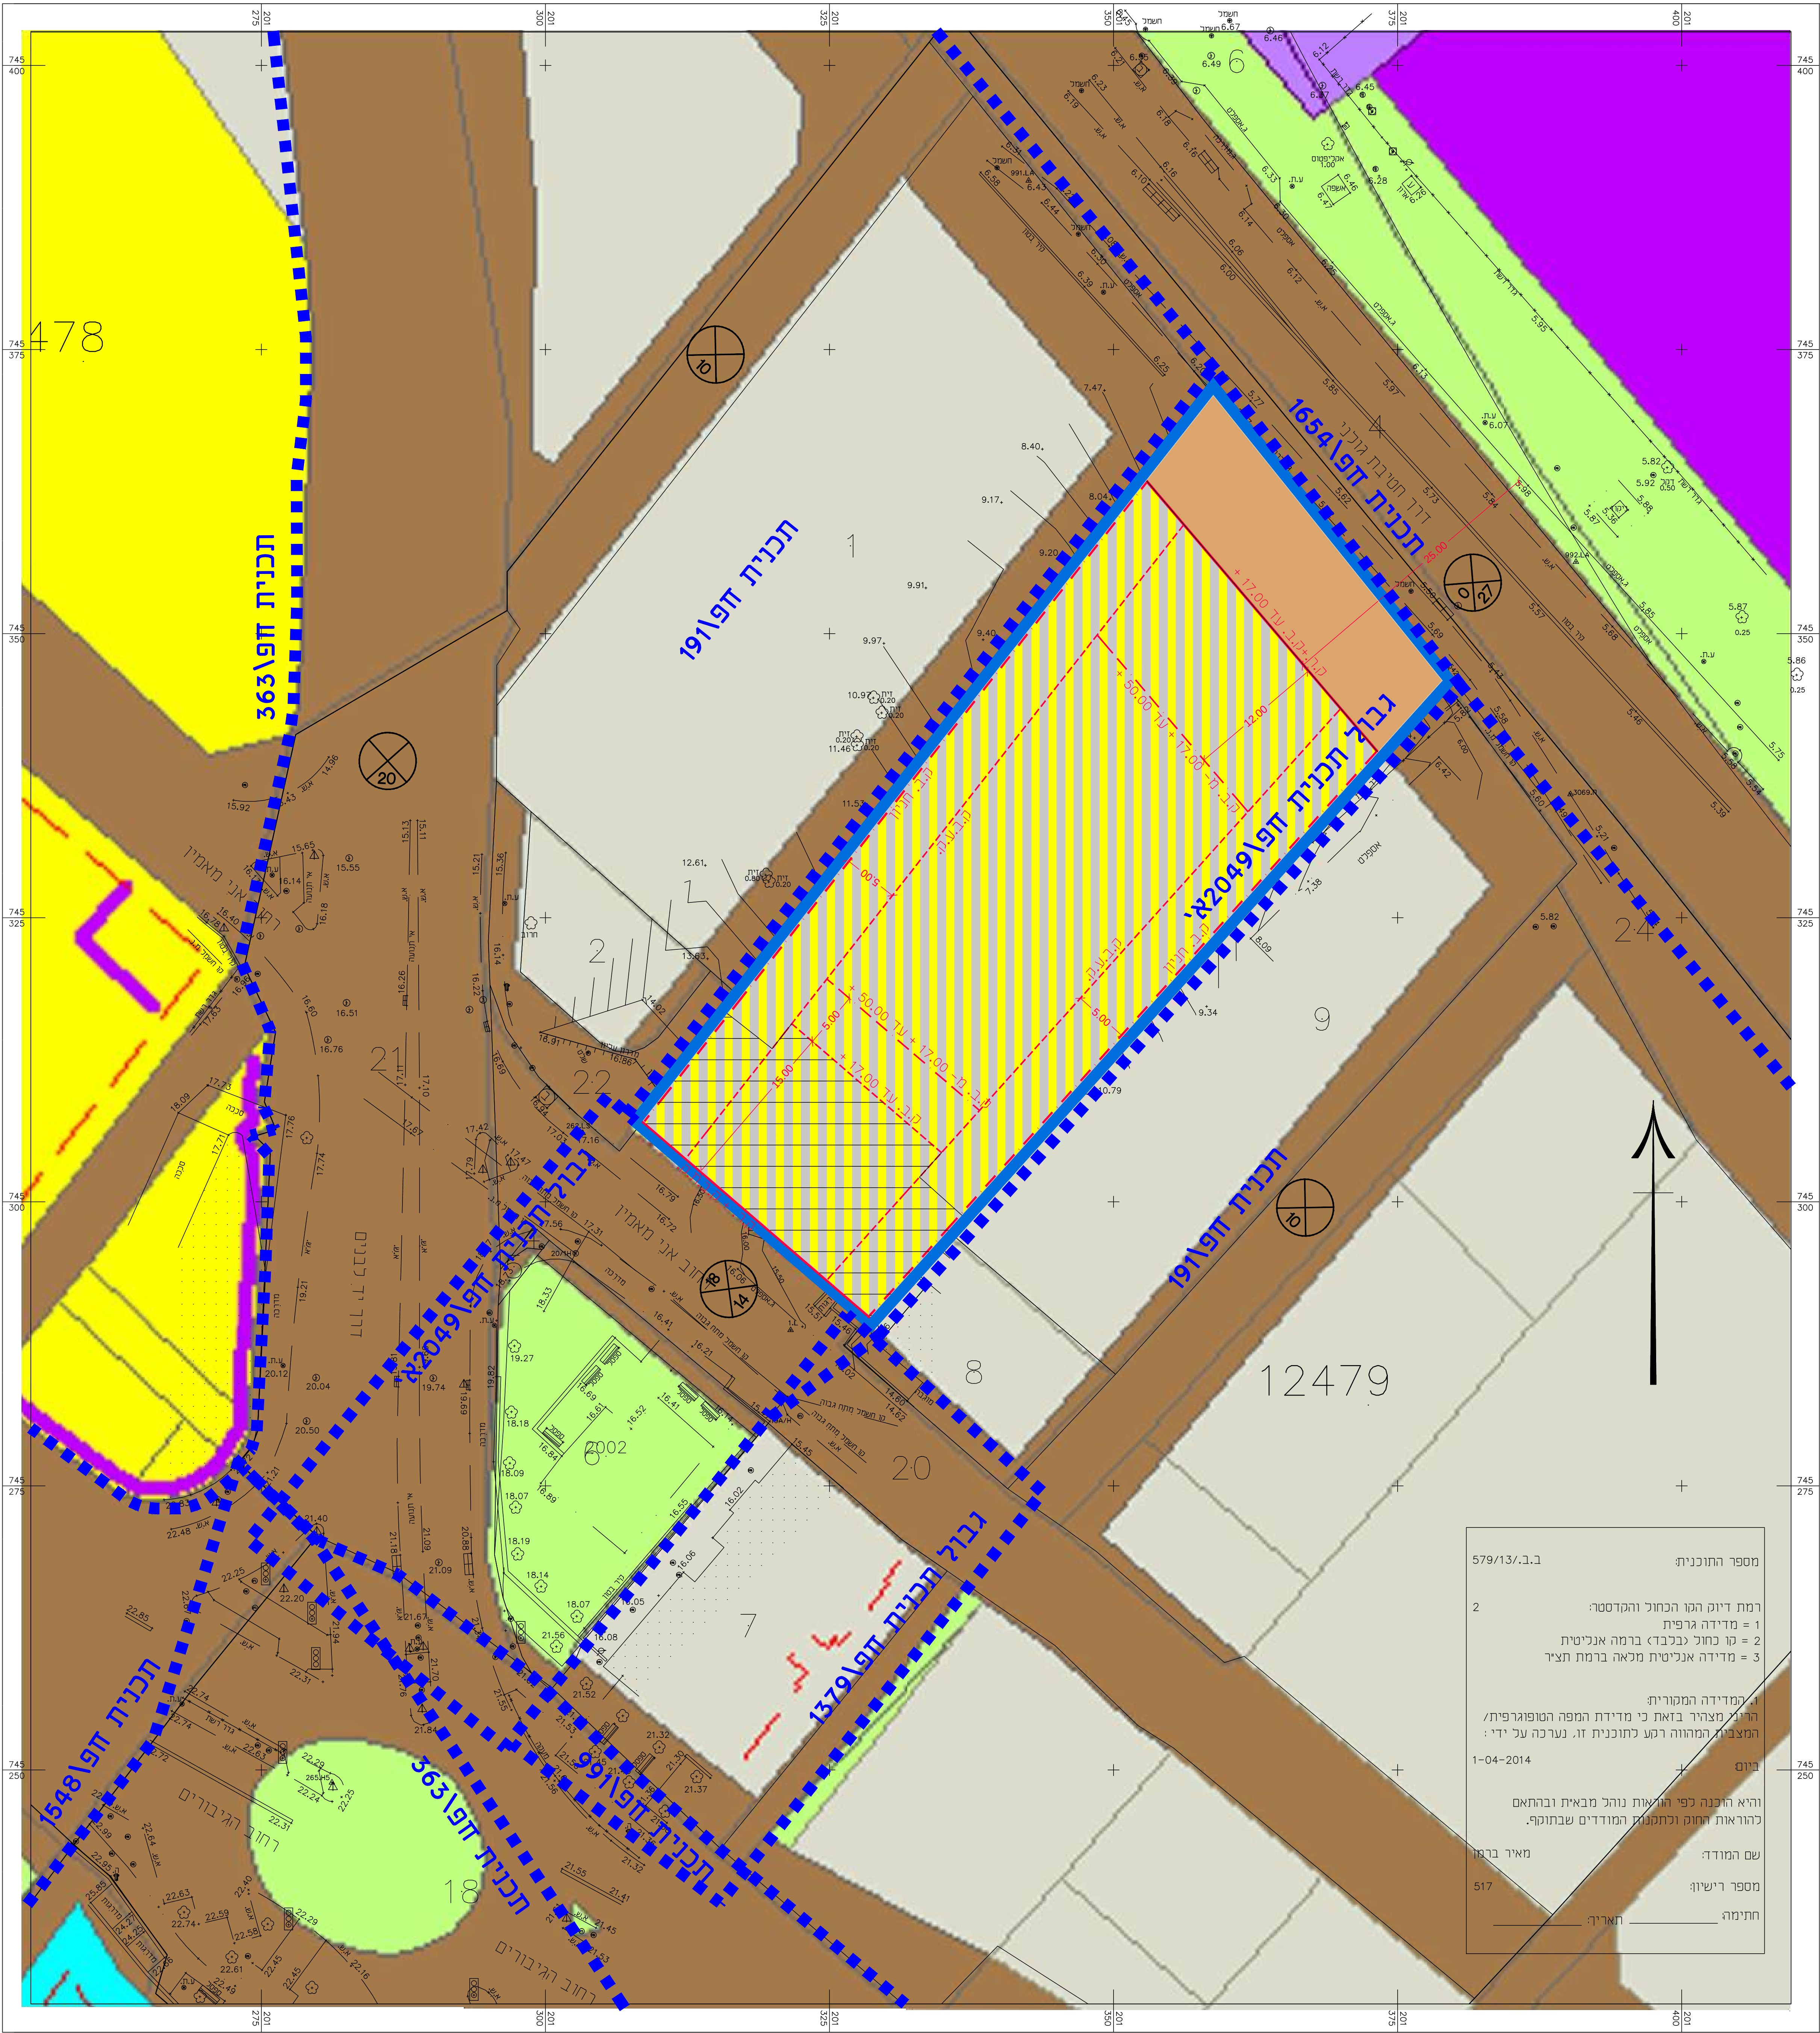

מצב מאושר	
תכנית מס'	304-0225391
חפ'מק\2049 ב' מתחם מגורים משולב במסחר בשכונת חליסה	

גליון 1 מתוך 1	
תחולה	רקע
תאריך עריכת הנספח	01/09/2016
רשימת התרשימים	קנ"מ 1:250
שם תרשים	-
שם תרשים	-
שם תרשים	-
שם תרשים	-

שמות וזחיתומות:	
שם:	יניב פרדו
עורך הנספח	תאגיד: יניב פרדו אדריכלים

מקרא מצב קיים	
	גבול תכנית
	גבול מנרש
	דרך קיימת
	מגורים ב'ז
	מספר הדרך קווי בנין רחוב הדרך

	גבול תכנית
	גבול תכנית מאושרת
	דרך מאושרת
	אזור מגורים משולב בעסקים
	זכות מעבר לציבור
	קו רחוב
	קו בניין על קרקעי
	קו בנין 17+
	קו בנין 50+
	קו בנין חניון

	רוזטה
--	-------

מספר התוכנית:	ב.ב.13/579
רמת דיוק הקו הכחול והקדסות:	
1 = מדידה גרפית	
2 = סו כחול נכבד ברמה אנכית	
3 = מדידה אנכית מלאה ברמת תציר	
1. למדידה המקורית	
הרוח מצהיר בואת כי מדידת המפה הטופוגרפית/ המוצבת המהווה רקע לתוכנית זו, נערכה על ידי:	
ביום:	1-04-2014
והיא הוכנה כפי הוראות נוהל מבאית ובהתאם להוראות החוק ולתקנות המודדים שבתוקף.	
שם המודד:	מאיר בראון
מספר רישיון:	517
חתימה:	תאריך: