

מינוכל התכנון - מחוז חיפה
 העדה המקומית לתכנון ובינוי - מחוז חיפה
 18-09-2016
 נתקבל

העדה המקומית לתכנון ובינוי
 נתקבל
 26-07-2016

תכנית מס' 353-0090431

תוספת זכויות בניה ויחיד על בניה קיימת בזכרון יעקב תכנית מפורטת

נספח מאושר

איחוד וחלוקה	סמכות ראשית	אופי התכנית
ללא	ועדה מחוזית	תכנית שניתן מכוחה להוציא התרים

מחוז : חיפה
מרחב תכנון מקומי : השומרון
רשות : זכרון יעקב
ישוב : זכרון יעקב
שטח התכנית : 820 מר
קנה מידה: 1:250

מינוכל התכנון - מחוז חיפה
 העדה המקומית לתכנון ובינוי - תשס"ח - 1965
 הועדה המחוזית לתכנון ובינוי
 לאשר את התכנית
 22.9.16
 תאריך

גוש	סוג הגוש	חלקות בשלמותן	חלקי חלקות
11373	מוסדר	53	-

שלב: מהדורה : 2 תאריך: 07.01.2014


חותמות מוסד התכנון

שמות וחתימות


תאריך	חתימה	שם ומספר תאריך/שם רשות מקומית	מספר זרוע	שם פרטי ומשפחה	מגיש התכנית
05/08/2012	-	-	332573054	אריסביץ צירלס	מגיש התכנית
05/08/2012	-	-	328961297	גריין דקלין	יזם בפועל
05/08/2012	-	-	332573054	אריסביץ צירלס	בעלי עניין בקרקע
05/08/2012	-	-	328961297	גריין דקלין	עורך התכנית
05/08/2012	-	-	039816483	אדר' שירה בן עזרא	מודד
05/08/2012	-	מודד חתום בע"מ רותם שירן 27 א' רח' רוטשילד 6325454-04 תל אביב 6100000	054541750	מודד חדרה	

מקרא מצב מאושר

- גבול התכנית
- אזור מגורים א'
- דרך מאושרת וקיימת
- שטח ציבורי פתוח
- שביל להולכי רגל
- קו בנין
- מס' הדרך
- קו בניין
- רוחב הדרך

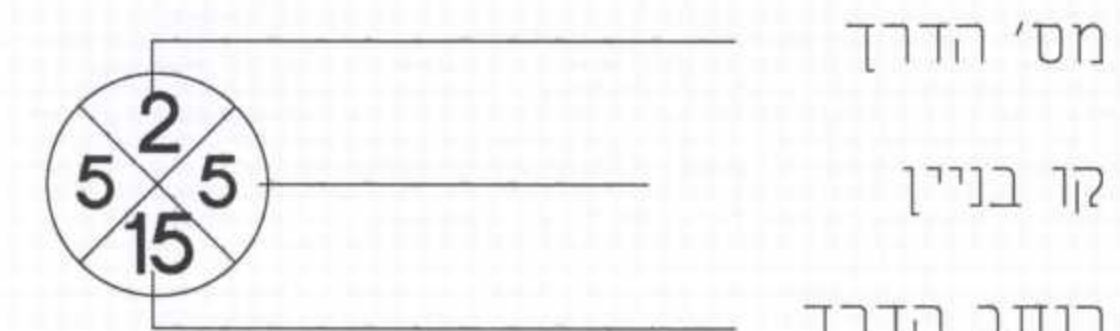


"ייעודי הקרקע לא לפי מבא"ת 2006"

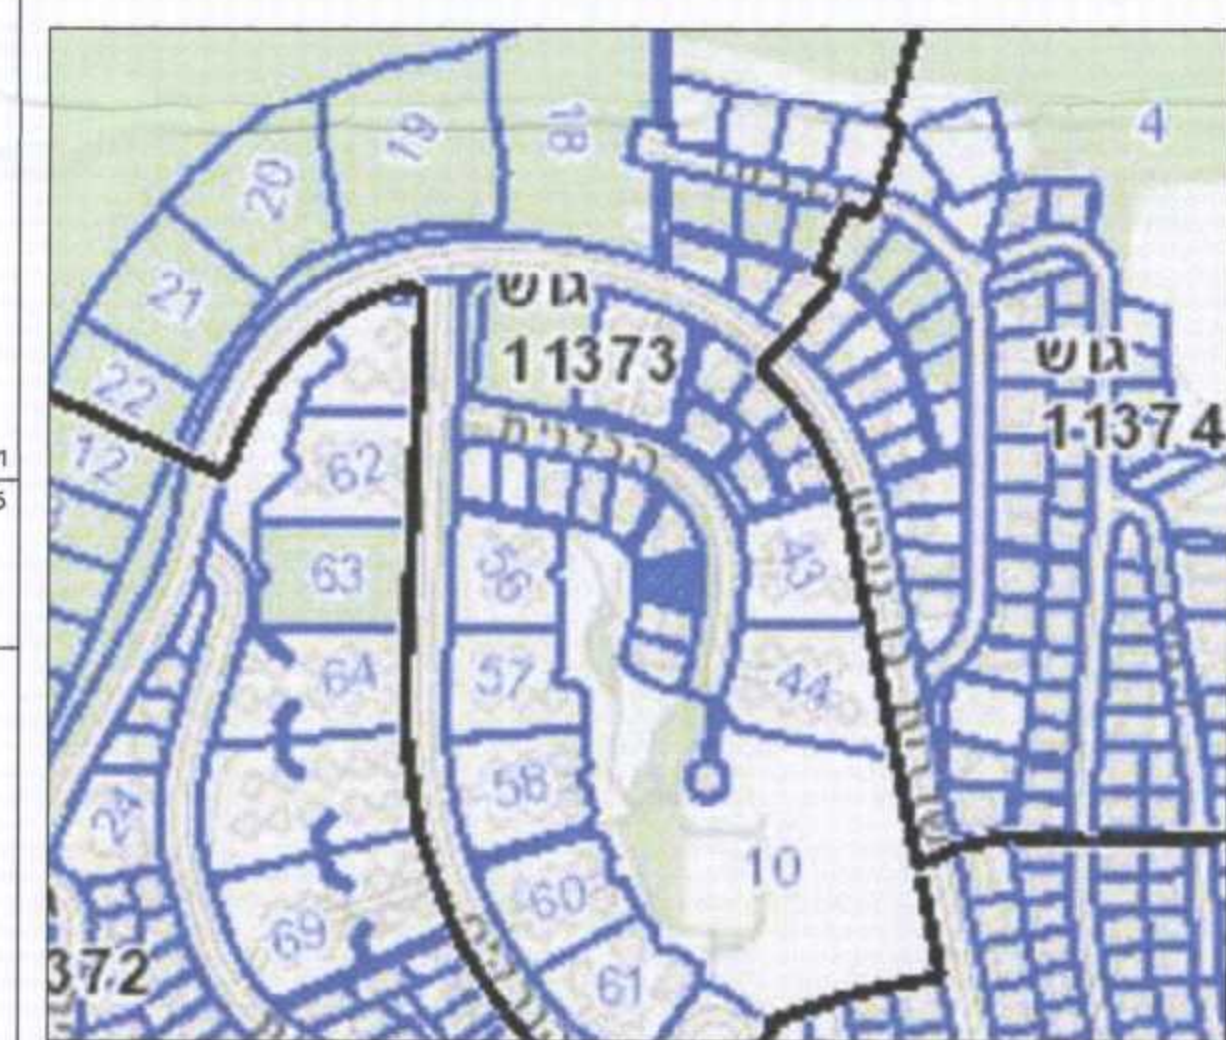

תרשים התמצאות כללית 1:1,250



תרשים סביבה קרובה 1:5,000

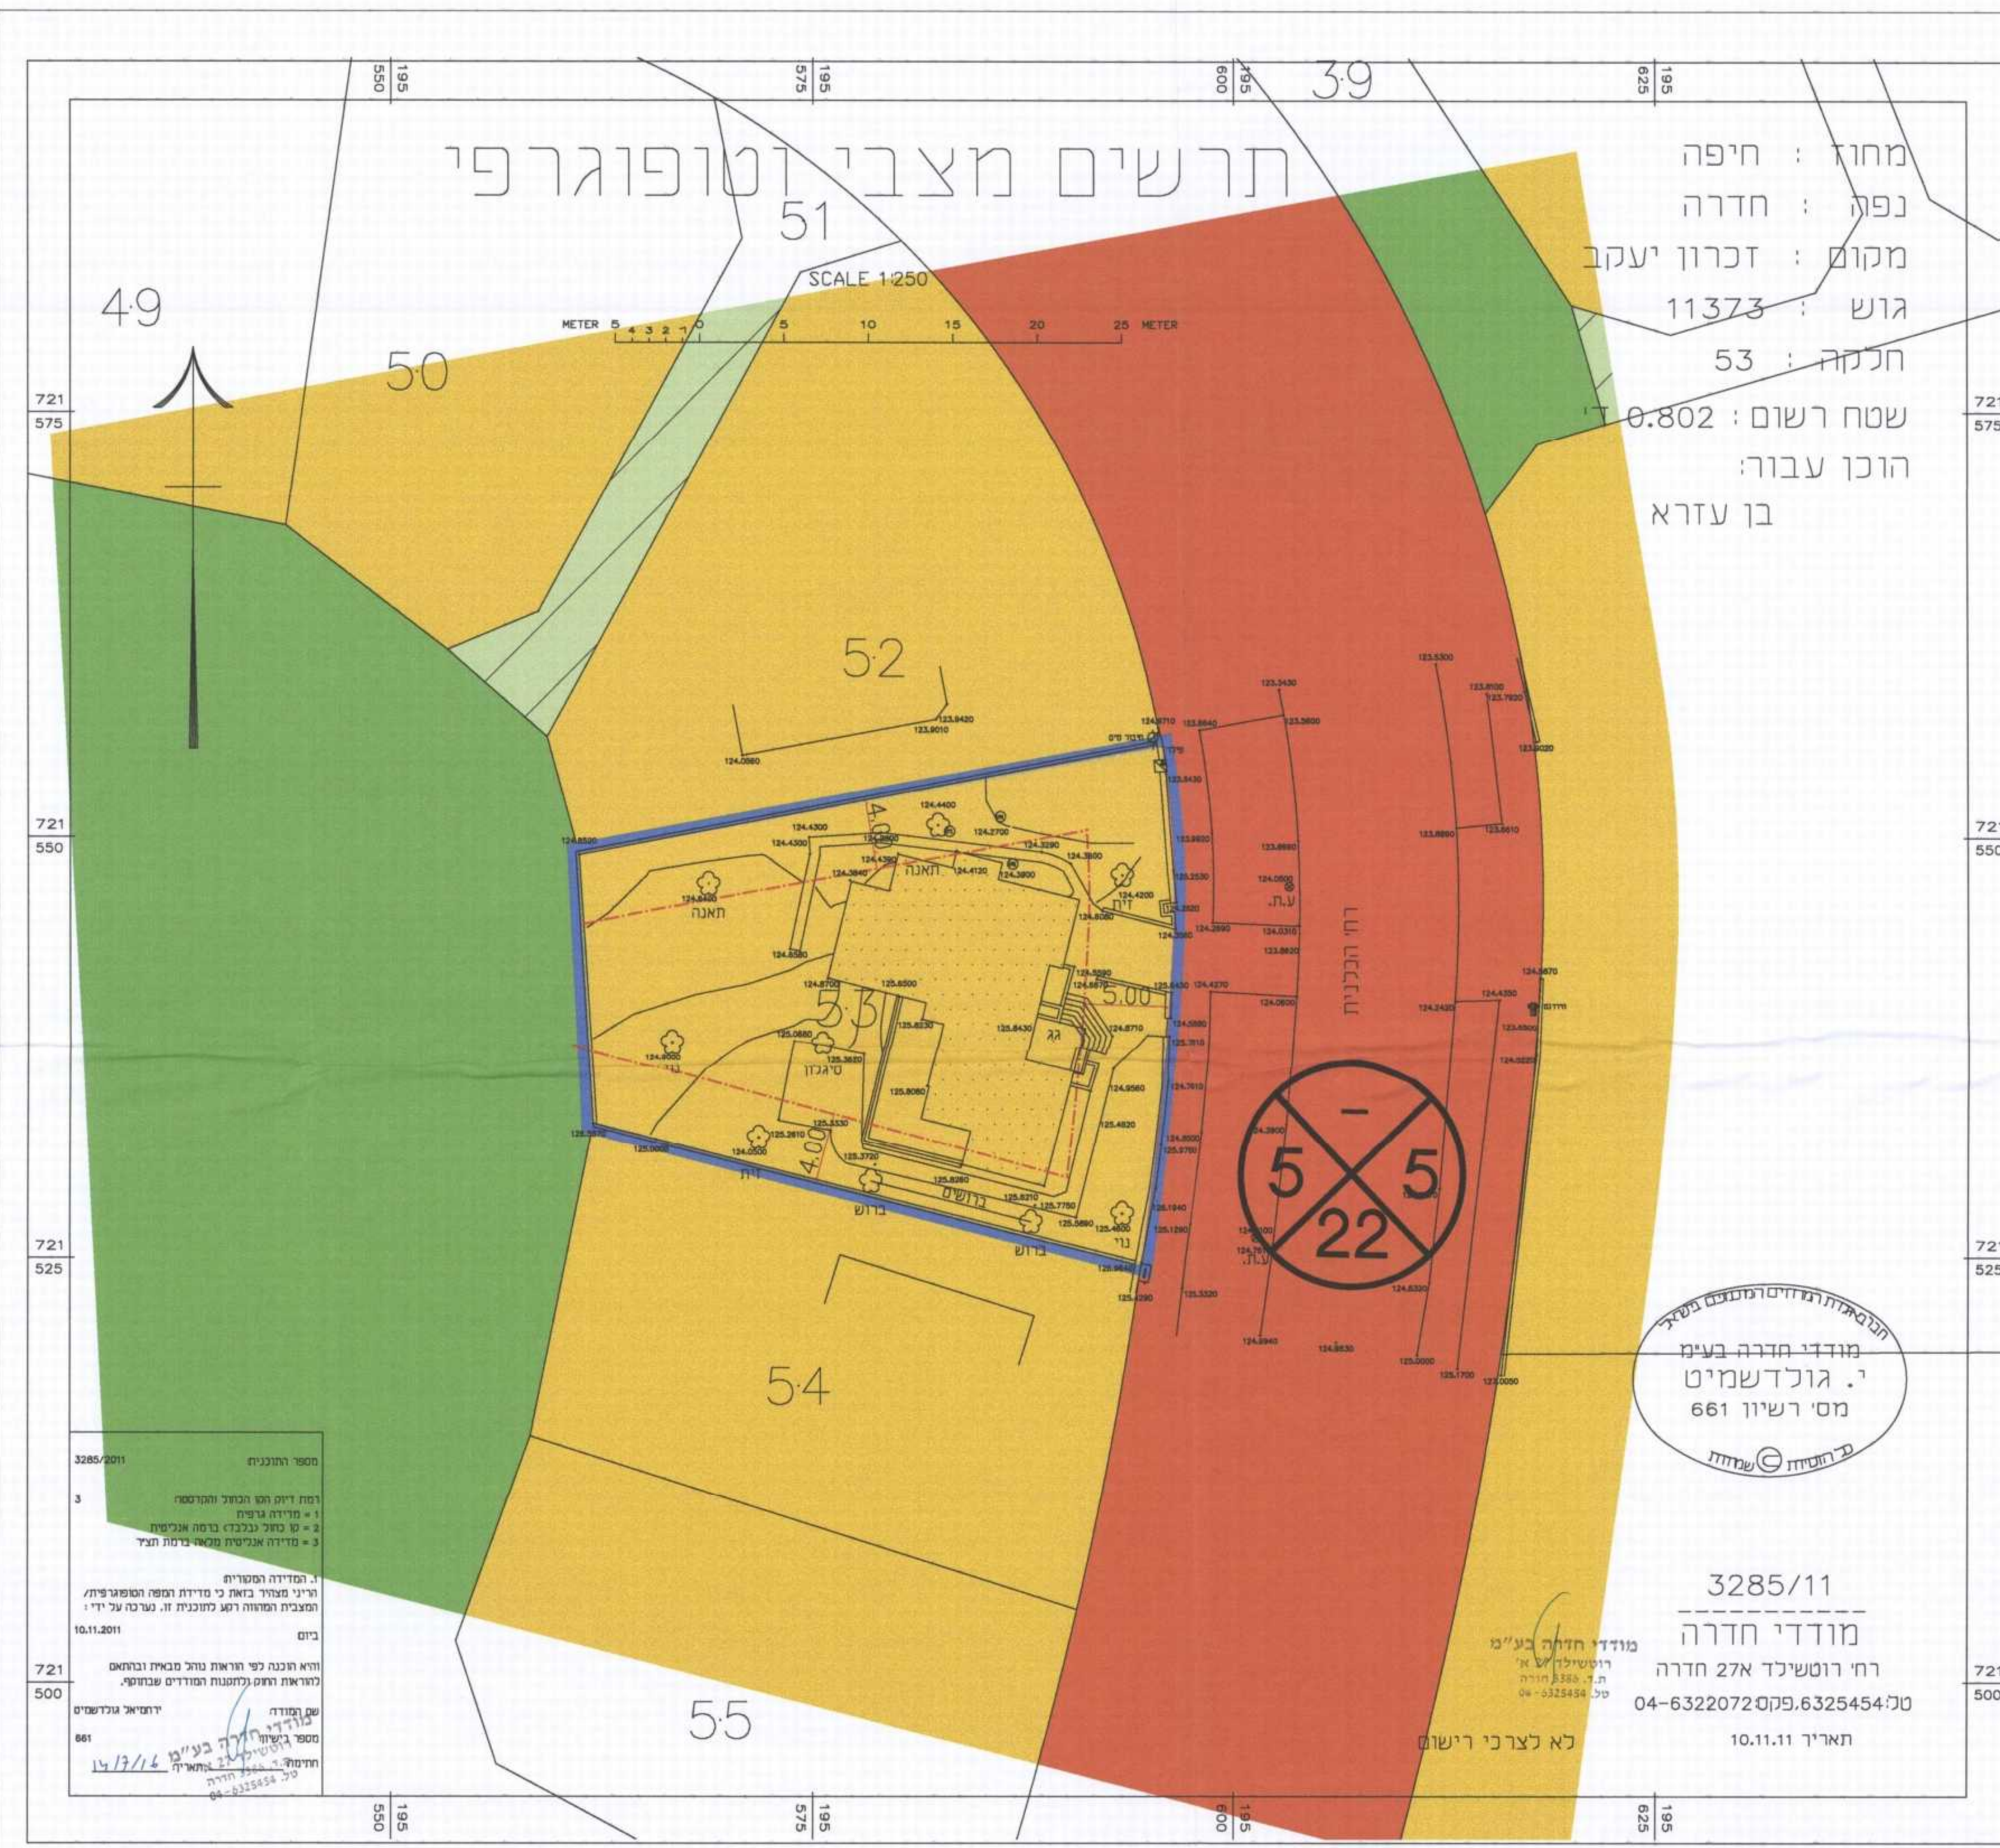

מחוז : חיפה
 נפה : חדרה
 מקום : זכרון יעקב
 גוש : 11373
 חלקה : 53
 שטח רשום : 0.802
 הוכן עבור: בן עזרא

התכנית המודדת והמסומנת בע"מ
 מודדי חדרה בע"מ
 י. גונדשמיט
 מס' רשיון 661
 בתחום © שמות

3285/11
 מודדי חדרה
 רח' רוטשילד 27 חדרה
 טל: 04-6322072 פקס: 04-6325454
 תאריך: 10.11.11
 לא לצרכי רישום

מצב מאושר 1:250

מס' התכנית: 3285/2011
