


מצב מאושר

304-0158584

2379 פ"ל
הקמת מבנה למגורים ומסחר
ברחי צפיריים 4

מצב מאושר		גליון 1 מתוך 1
תחולה	רקע	
תאריך עריכת הנספח	19.09.16	
שמות וזחתימות:		
עורך הנספח	תאגיד: ג.ברוך - י.טלמון אדריכלים	זחתימה:

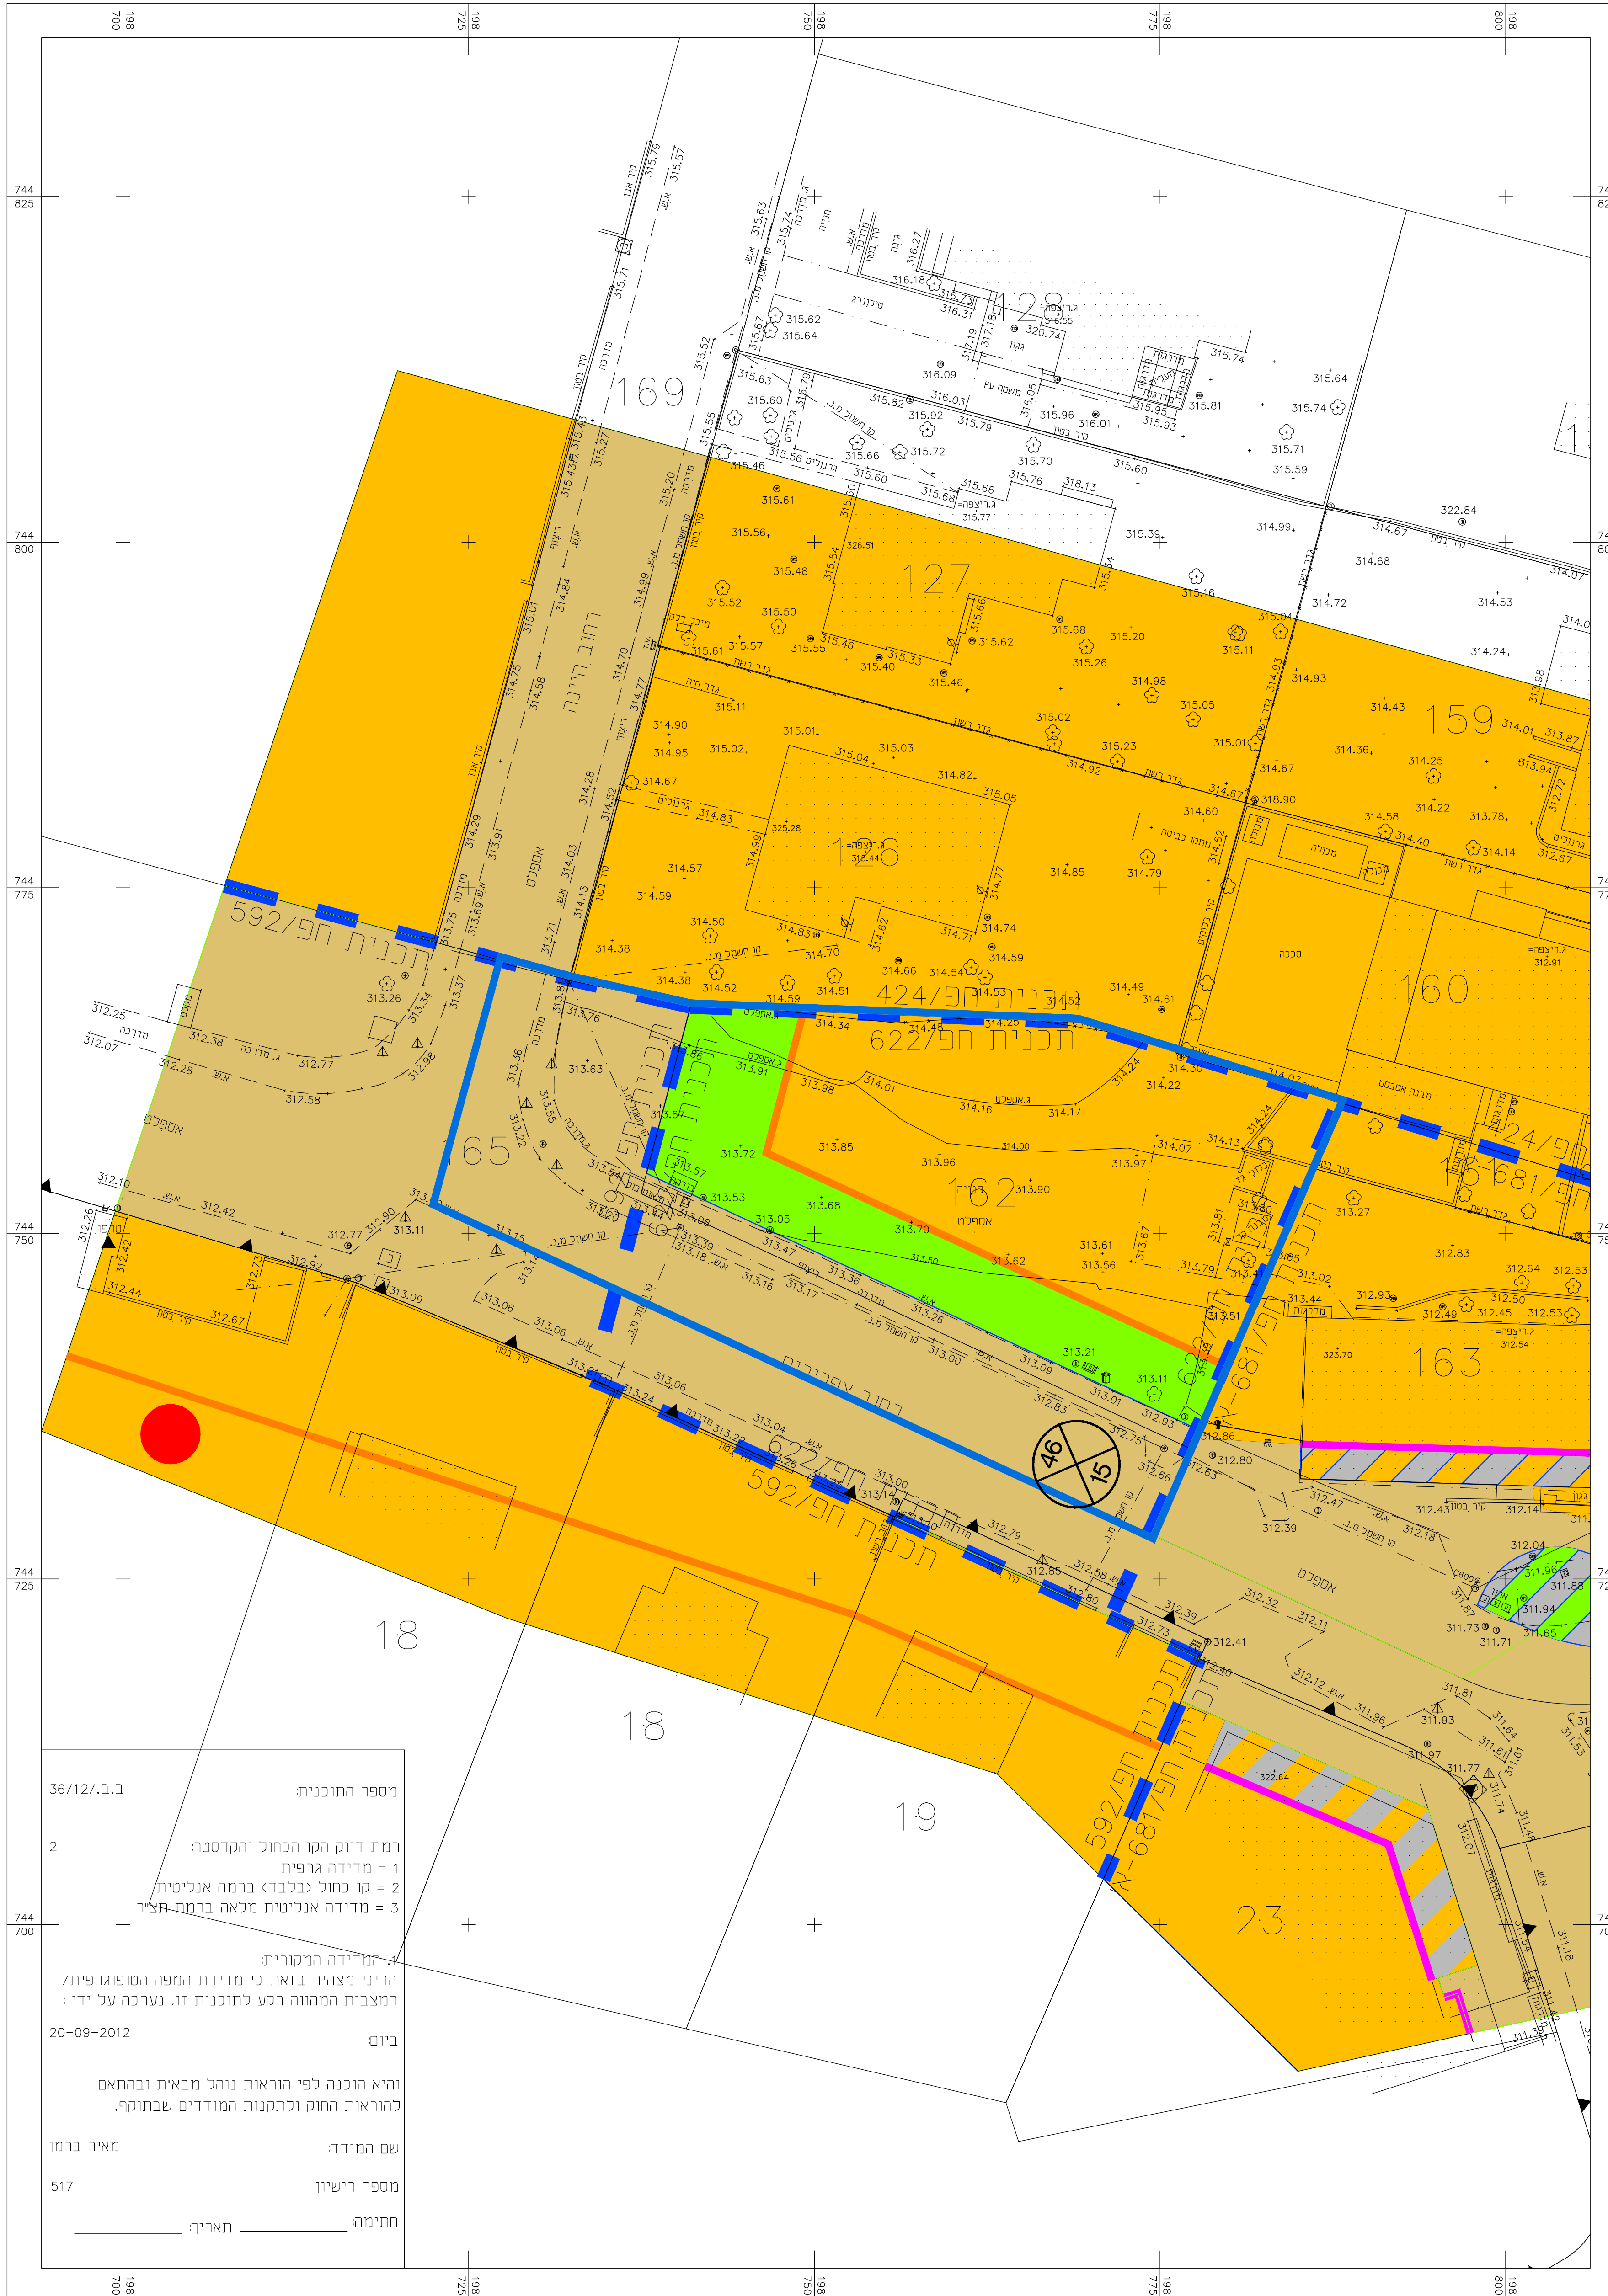

- מגורים א
- דרך מאושרת
- סטווין
- שטח נטוע להולכי רגל
- מרווחים
- שטח ציבורי פתוח
- הוראות בניה מיוחדות
- חזית מסחרית
- חזית מסחרית לביטול
- חובת 2 בניינים למגרש
- גבול תכניות מאושרות
- גבול תכנית

מספר התוכנית: 36/12/ב.1

רמת דיוק הקו הכחול והקדסטרה:
1 = מדידה גרפית
2 = קו כחול (בלבד) ברמה אנליטית
3 = מדידה אנליטית מלאה ברמת מצר

4- המדידה המקורית:
הריני מצהיר בזאת כי מדידת המפה הטופוגרפית/ המצבית המהווה רקע לתוכנית זו, נערכה על ידי:

ביום: 20-09-2012

והיא הוכנה לפי הוראות נוהל מבאית ובהתאם להוראות החוק ולתקנות המודדים שבתוקף.

שם המודד: מאיר ברמן
מספר רישיון: 517
זחתימה: _____ תאריך: _____