חוק התכנון והבנייה, התשכ"ה - 1965
תכנית מפורטת

מס' 306-0355008

חלוקה ובינוי ברימונים 25 קרית טבעון

תשריט מצב מוצע	גיליון 1 מתוך 1		
מחוז	חיפה		
מרחב תכנון מקומי	קרית טבעון		
רשות מקומית	קרית טבעון		
ישוב			
תכנית בסמכות	מקומית		
איחוד וחלוקה	איחוד ו/או חלוקה בהסכמת כל הבעלים בכל תחום התכנית/בחלק מתחום התכנית		
היתרים או הרשאות	תכנית שמכוחה ניתן להוציא היתרים או הרשאות		
מונה תדפיס התשריט	9		
מועד הפקה	21/08/2017	20:24	
שטח התכנית	2.571 דונם	קנה מידה	1:500

שמות*

מגיש תכנית	תאגיד:דנדי הנדסה ויזמות בע"מ
עורך ראשי	אוהד בקין תאגיד:
יזם	תאגיד:דנדי הנדסה ויזמות בע"מ
חוכר	תאגיד:דנדי הנדסה ויזמות בע"מ
חוכר	אבי בוקסר תאגיד:
חוכר	איריס מרקו תאגיד:
חוכר	סמדר פורת תאגיד:
חוכר	עידן פורת תאגיד:

טבלת גושים וחלקות*

מספר גוש	חלק/ כל הגוש	מספרי חלקות בשלמותן	מספרי חלקות בחלקיותן
10590	חלק	15	

* הרשימה המלאה מפורטת בהוראות התכנית / בהודעה שפורסמה בעיתונות וברשומות

מקרא

- גבול התכנית
- תא שטח ומספרו
- גוש 1234 גבול גוש ומספרו
- גבול חלקה ומספרה 5
- מספר הדרך / קווי בנין / רוחב הדרך
- מגורים א
- זיקת הנאה למעבר ברכב
- קו-בנין
- מידות

אישורים

הריני מצהיר בזאת כי המפה הטופוגרפית/המצבית המהווה רקע לתכנית זו, נערכה על ידי ביום 10.07.16 והיא הוכנה לפי הוראות נוהל מבא"ת ובהתאם להוראות החוק ולתקנות המודדים שבתוקף. דיוק הקו הכחול והקדסטר: קו כחול (בלבד) ברמה אנליטית

מריין משה	640
שם המודד	מספר רשיון
חתימה	תאריך

תרשים התמצאות 1:3000
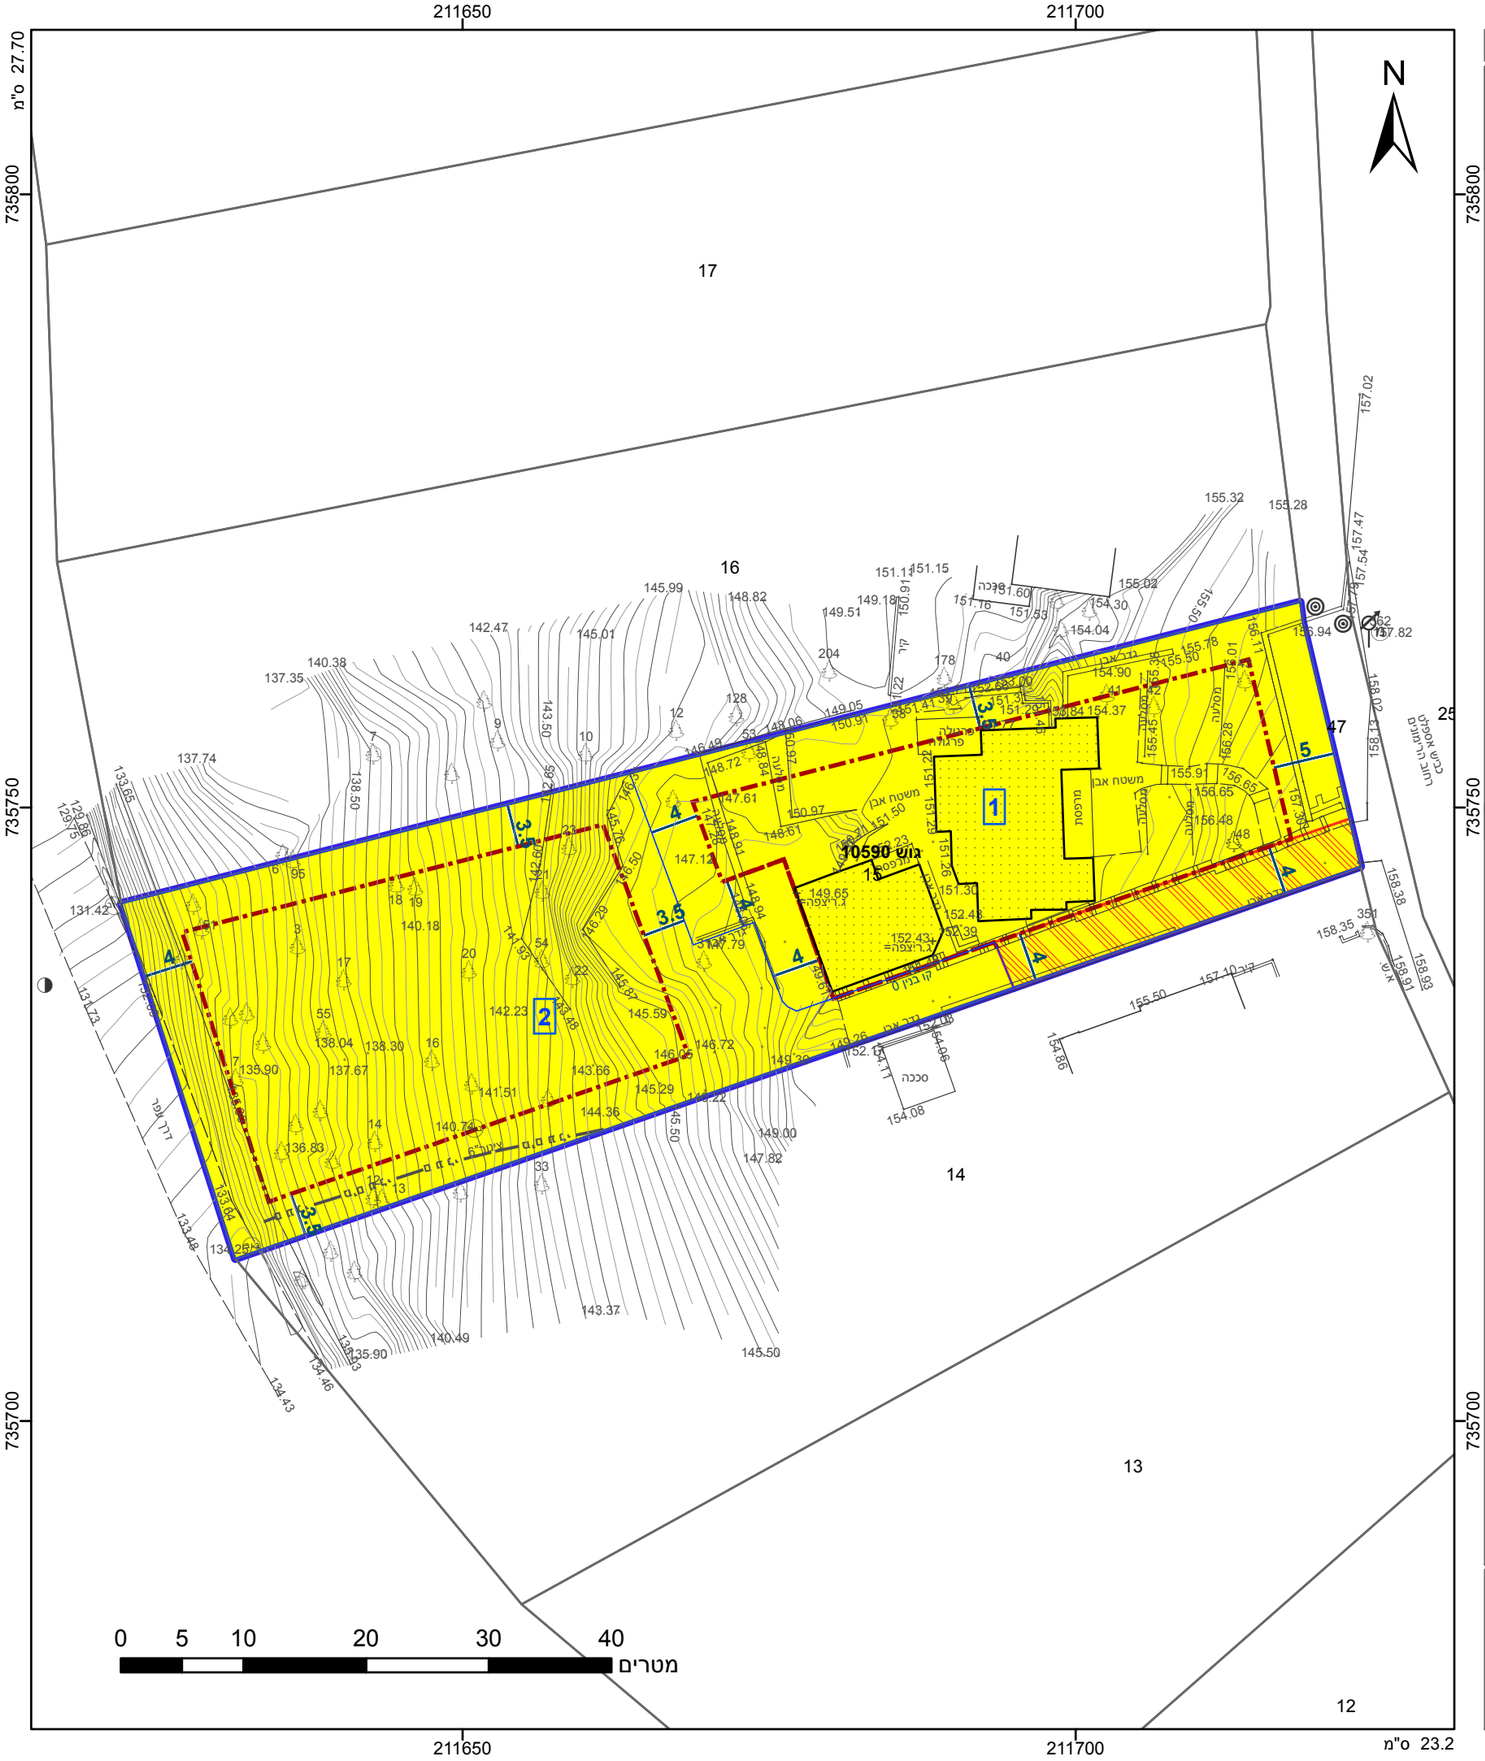
שנת צילום אויר: 2015
גרסת מערכת 12.2015