


מס' 304-0085779

**חפ-2247/א/2 שינוי הוראות בנייה בשד' הנשיא 100**

תשריט	מצב מאושר	גיליון 1 מתוך 1
מחוז	חיפה	
מרחב תכנון מקומי	חיפה	
רשות מקומית	חיפה	
ישוב	חיפה	
תכנית בסמכות	מקומית	
איחוד וחלוקה	ללא איחוד וחלוקה	
היתרים או הרשאות	תכנית שמכוחה ניתן להוציא היתרים או הרשאות	
מועד הפקה	25.1.17	
שטח התכנית	0.893 דונם	קנה מידה 1:250
אישורים		

**תרשים מצב מאושר קנ"מ 1:250**

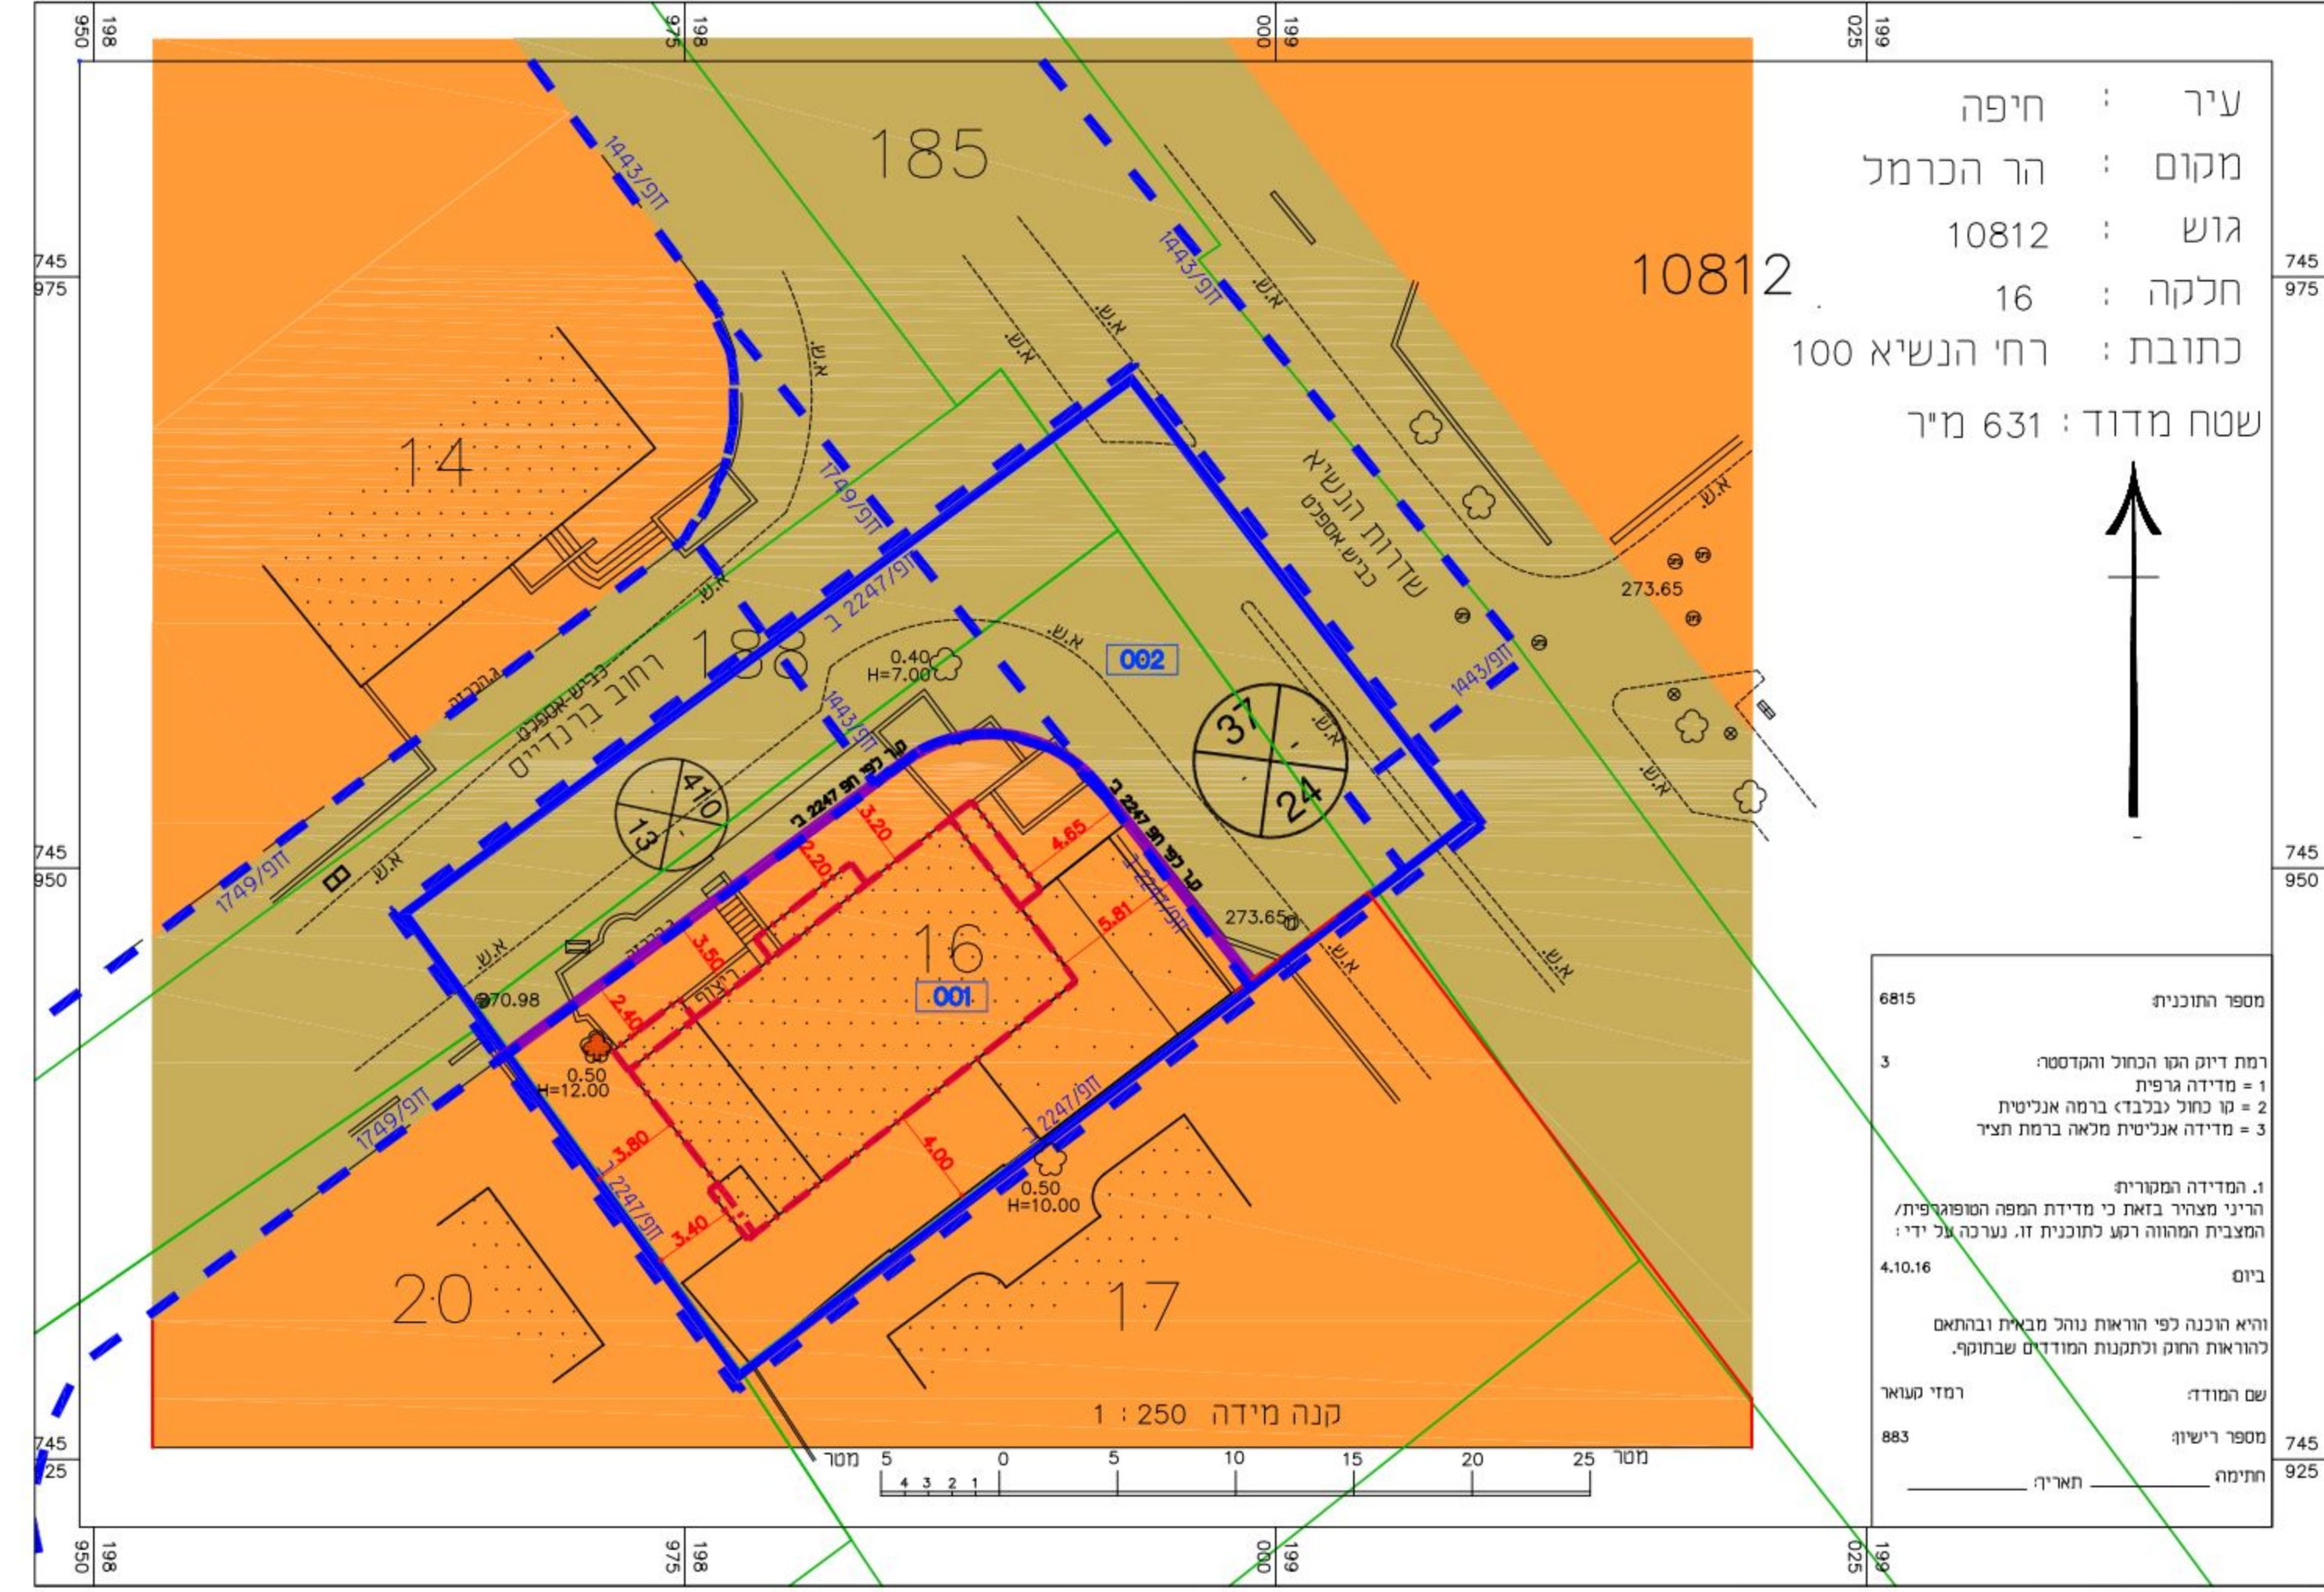

**מקרא מצב מאושר**

- גבול אמיתי
- גבול התכנית לתצוגה
- גבול תכנית מאושרת ומספרה חז' 2247/א
- קו בניין
- קו בניין עילי
- חזית מסחרית
- גבול תא שטח ומספרו
- קו רחוב
- מגורים ב
- דרך מאושרת
- גבול חלקה
- מס חלקה
- מס גוש
- מס' הדרך
- קו בנין
- רוחב הדרך
- עץ לשימור

**שמות\***

מגיש התכנית	פתחי ביקי תאגיד
עורך ראשי	חנא נקארה תאגיד
יזם	פתחי ביקי תאגיד

**בעלי ענין בקרקע\***

בעלים: תאגיד: חיפה ופרטיים

**טבלת גושים וחלקות\***

מספר גוש	כל הגוש / חלק	מספרי חלקות בשלמותן	מספרי חלקות בחלקיות
10812	חלק	16	17,20,185,188

\* הרשימה המלאה מפורטת בהוראות התכנית / בהודעה שפורסמה בעיתונות וברשומות הריני מצהיר בזאת כי המפה הטופוגרפית/המצבית המהווה רקע לתכנית זו, נערכה על ידי ביום 19/10/2015 והיא הוכנה לפי הוראות נוהל מבא"ת ובהתאם להוראות החוק ולתקנות המודדים שבתוקף. דיוק הקו הכחול והקדסטר: מדידה אנליטית מלאה ברמת תצ"ר

שם המודד	רמזי קשואר	מספר רישיון	883
חתימה	_____	תאריך	_____