

נספח מצב מאושר

נספח לתכנית מס' 304-0364224

חפ"מק/681\ב-הסדרת בניה קיימת ותוספת שימוש בגוש 10765 חלקה 23-צפרירים 1


גליון 1 מתוך 1

תחולה	מנחה
תאריך עריכת הנספח	13.11.2017
קנ"מ	1:250
תרשימים נוספים	קנ"מ
תרשים סביבה כללית	1:5000
תרשים סביבה קרובה	1:1250
שמות וחתימות:	
עורך הנספח	שם: יוסף פרוכטר תאגיד: ישרן בע"מ-הנדסה ממוחשבת



פרוטוקול חקירה לתכנית חפ"מ/19/15
המועד הקובע לתחילתה של תכנית עפ"י סעיף 118 לחוק הוא בתום 15 יום מיום פרסום ההודעה ברשומות או בעיתון על דבר אישורה, לפי המועד שבו פורסמה ההודעה האחרונה מבין ההודעות הנ"ל.
ההודעה פורסמה לראשונה במועד הנ"ל.
מועד פרסום ההודעה פורסמה ב: 8.1.15
מועד פרסום ההודעה בדבר אישור התכנית ברשומות: 15.2.15
לענין פקודת 197 לחוק המועד הקובע

מצב מאושר - קנ"מ 1:250

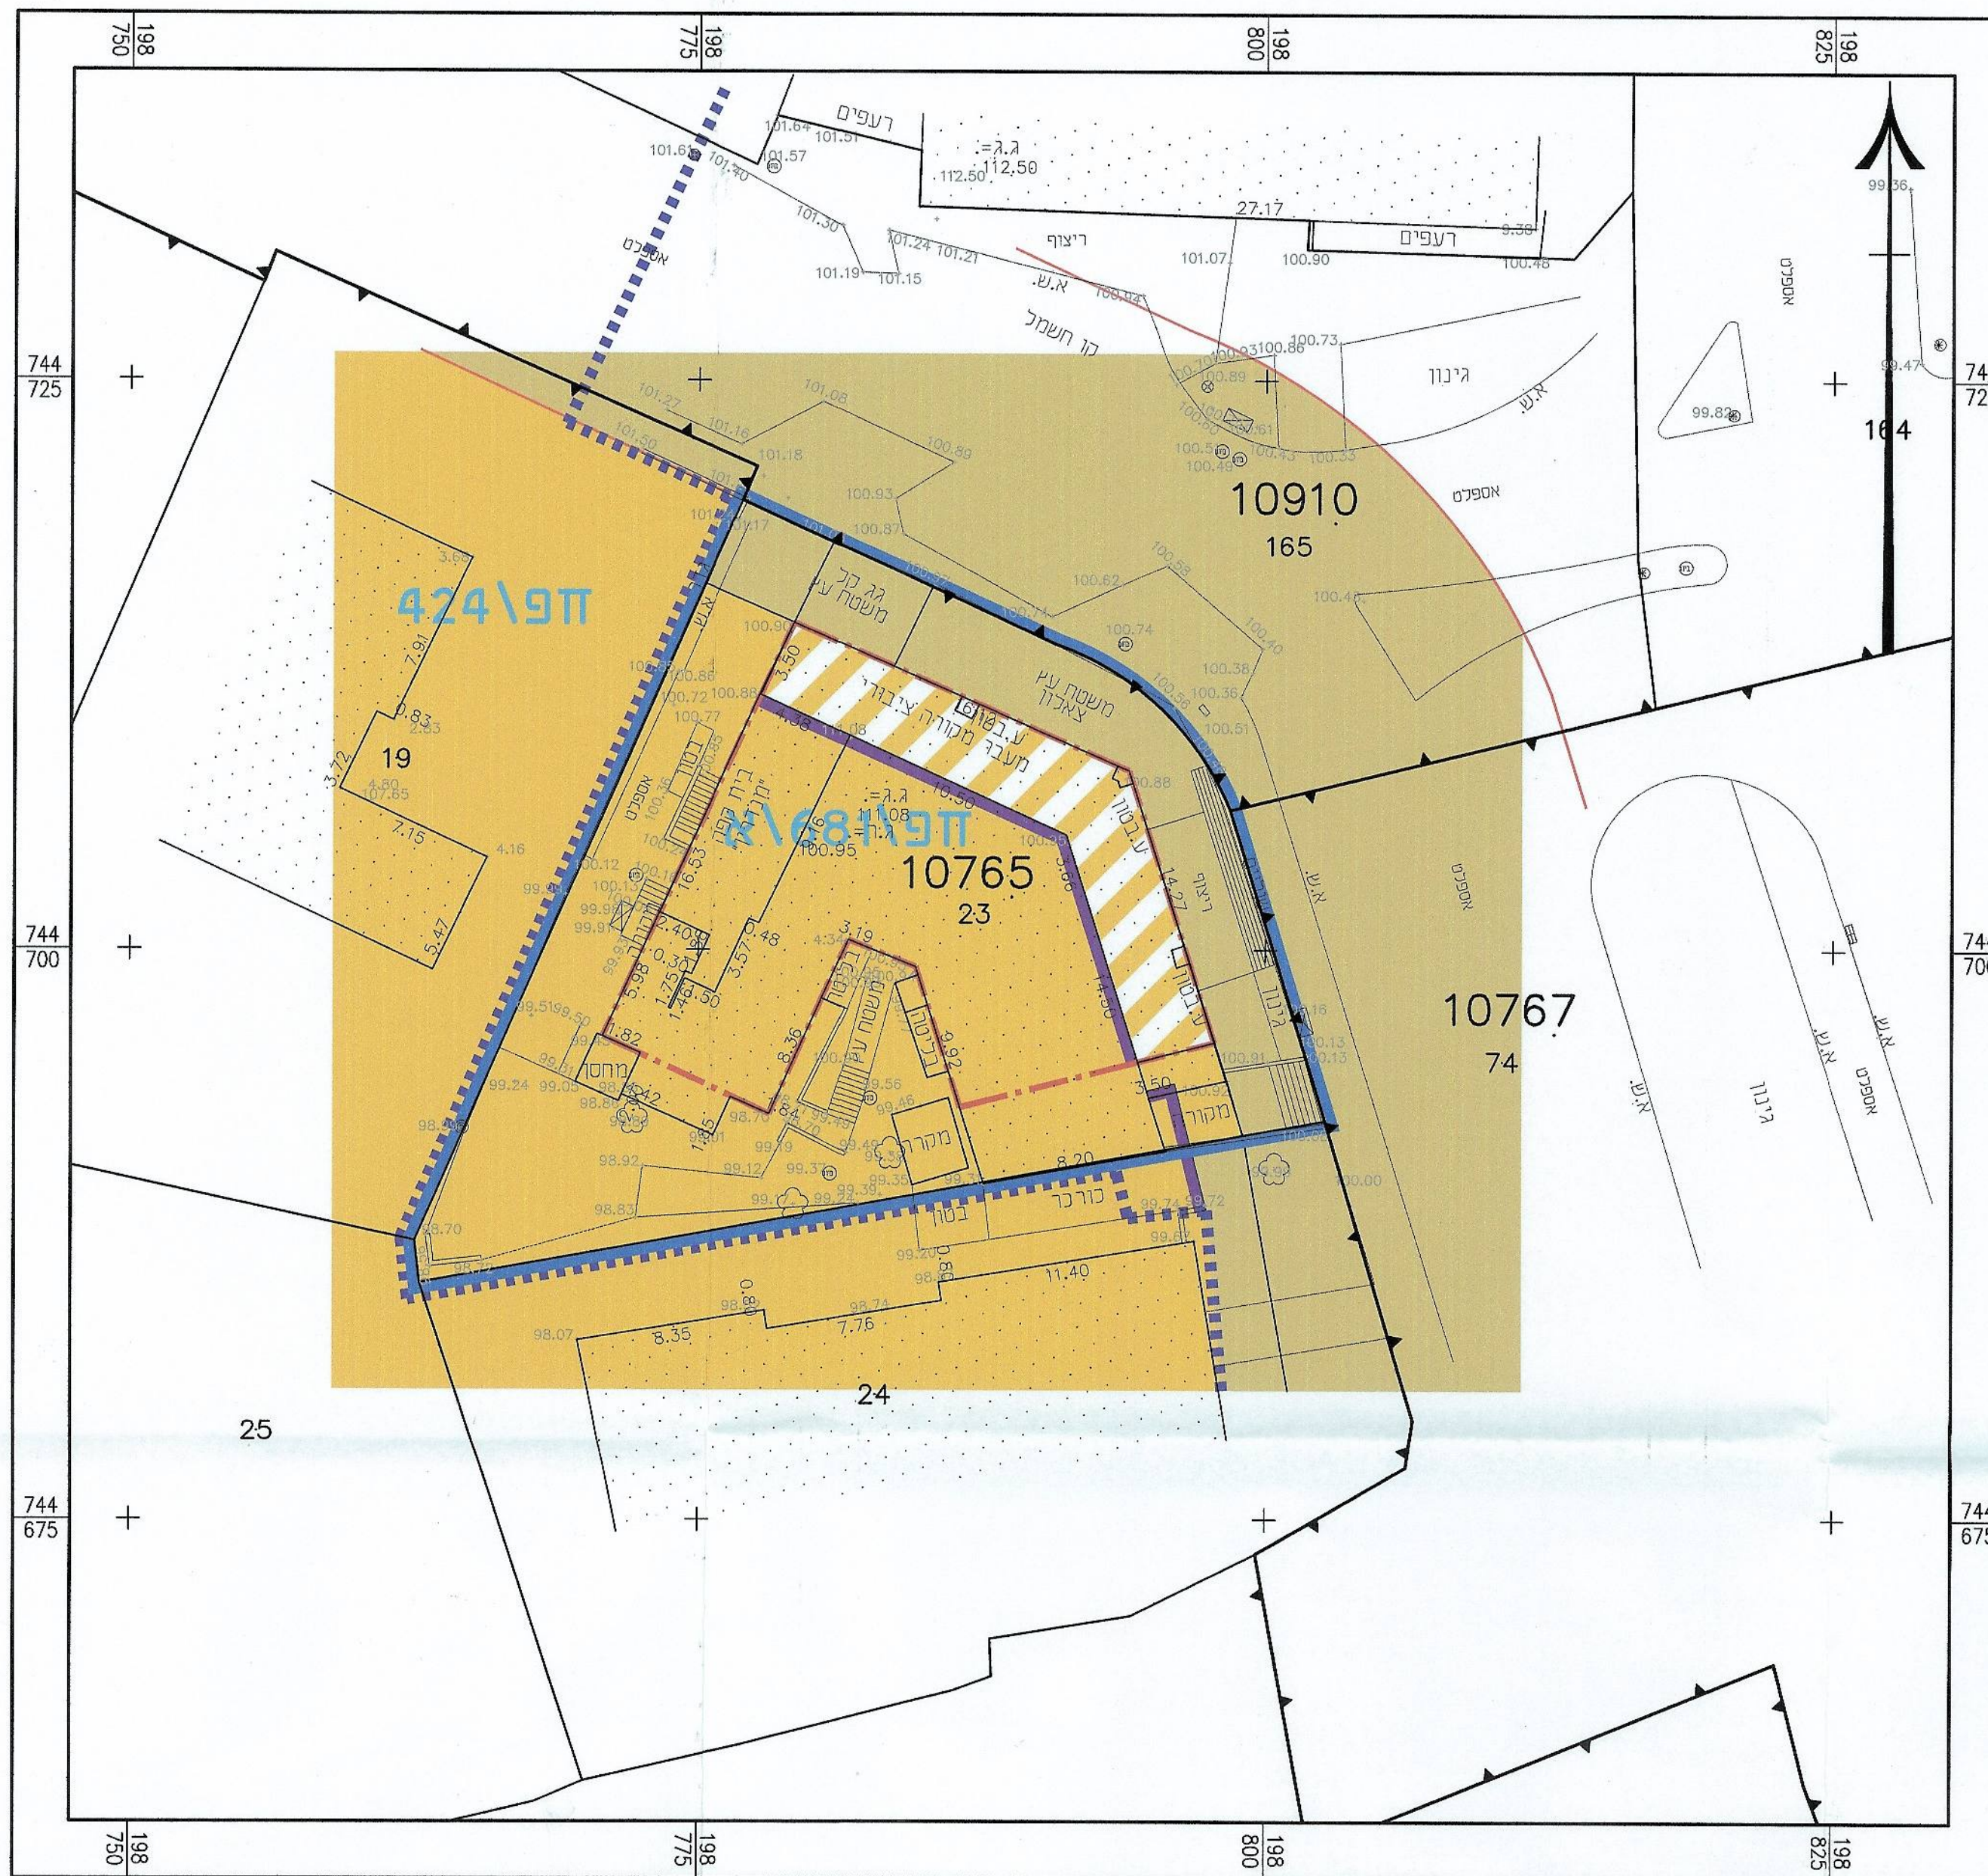

מקרא:

אזור מגורים א

דרך מאושרת

סטיון

גבול התכנית

גבול ומספר תכנית מאושרת

קו בנין

קו רחוב

חזית חנויות


חפ"מ/681\א

קו בנין

קו רחוב

חזית חנויות

תרשים סביבה קרובה - קנ"מ 1:1250

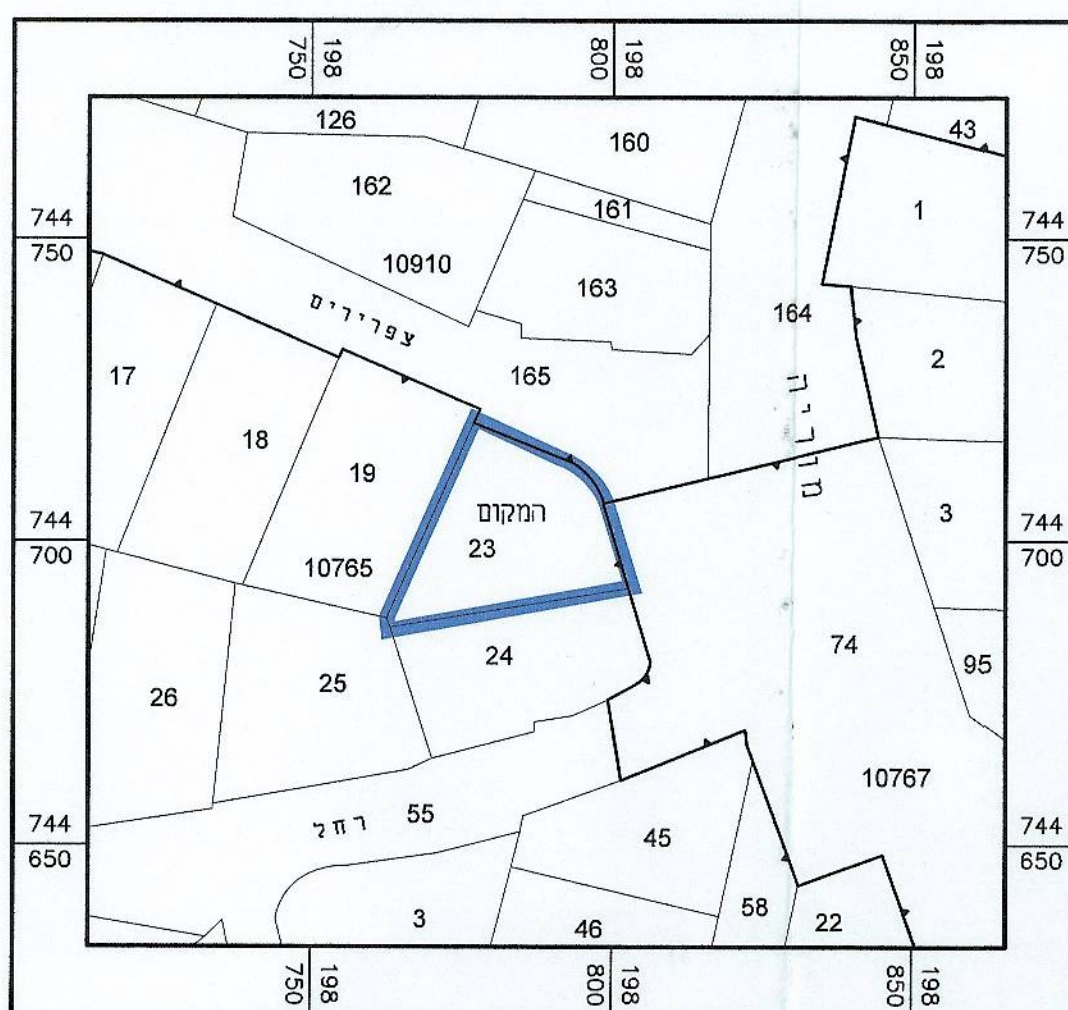

תרשים סביבה כללית - קנ"מ 1:5000

