


מפה מצבית טופוגרפית קנ"מ 250 : 1

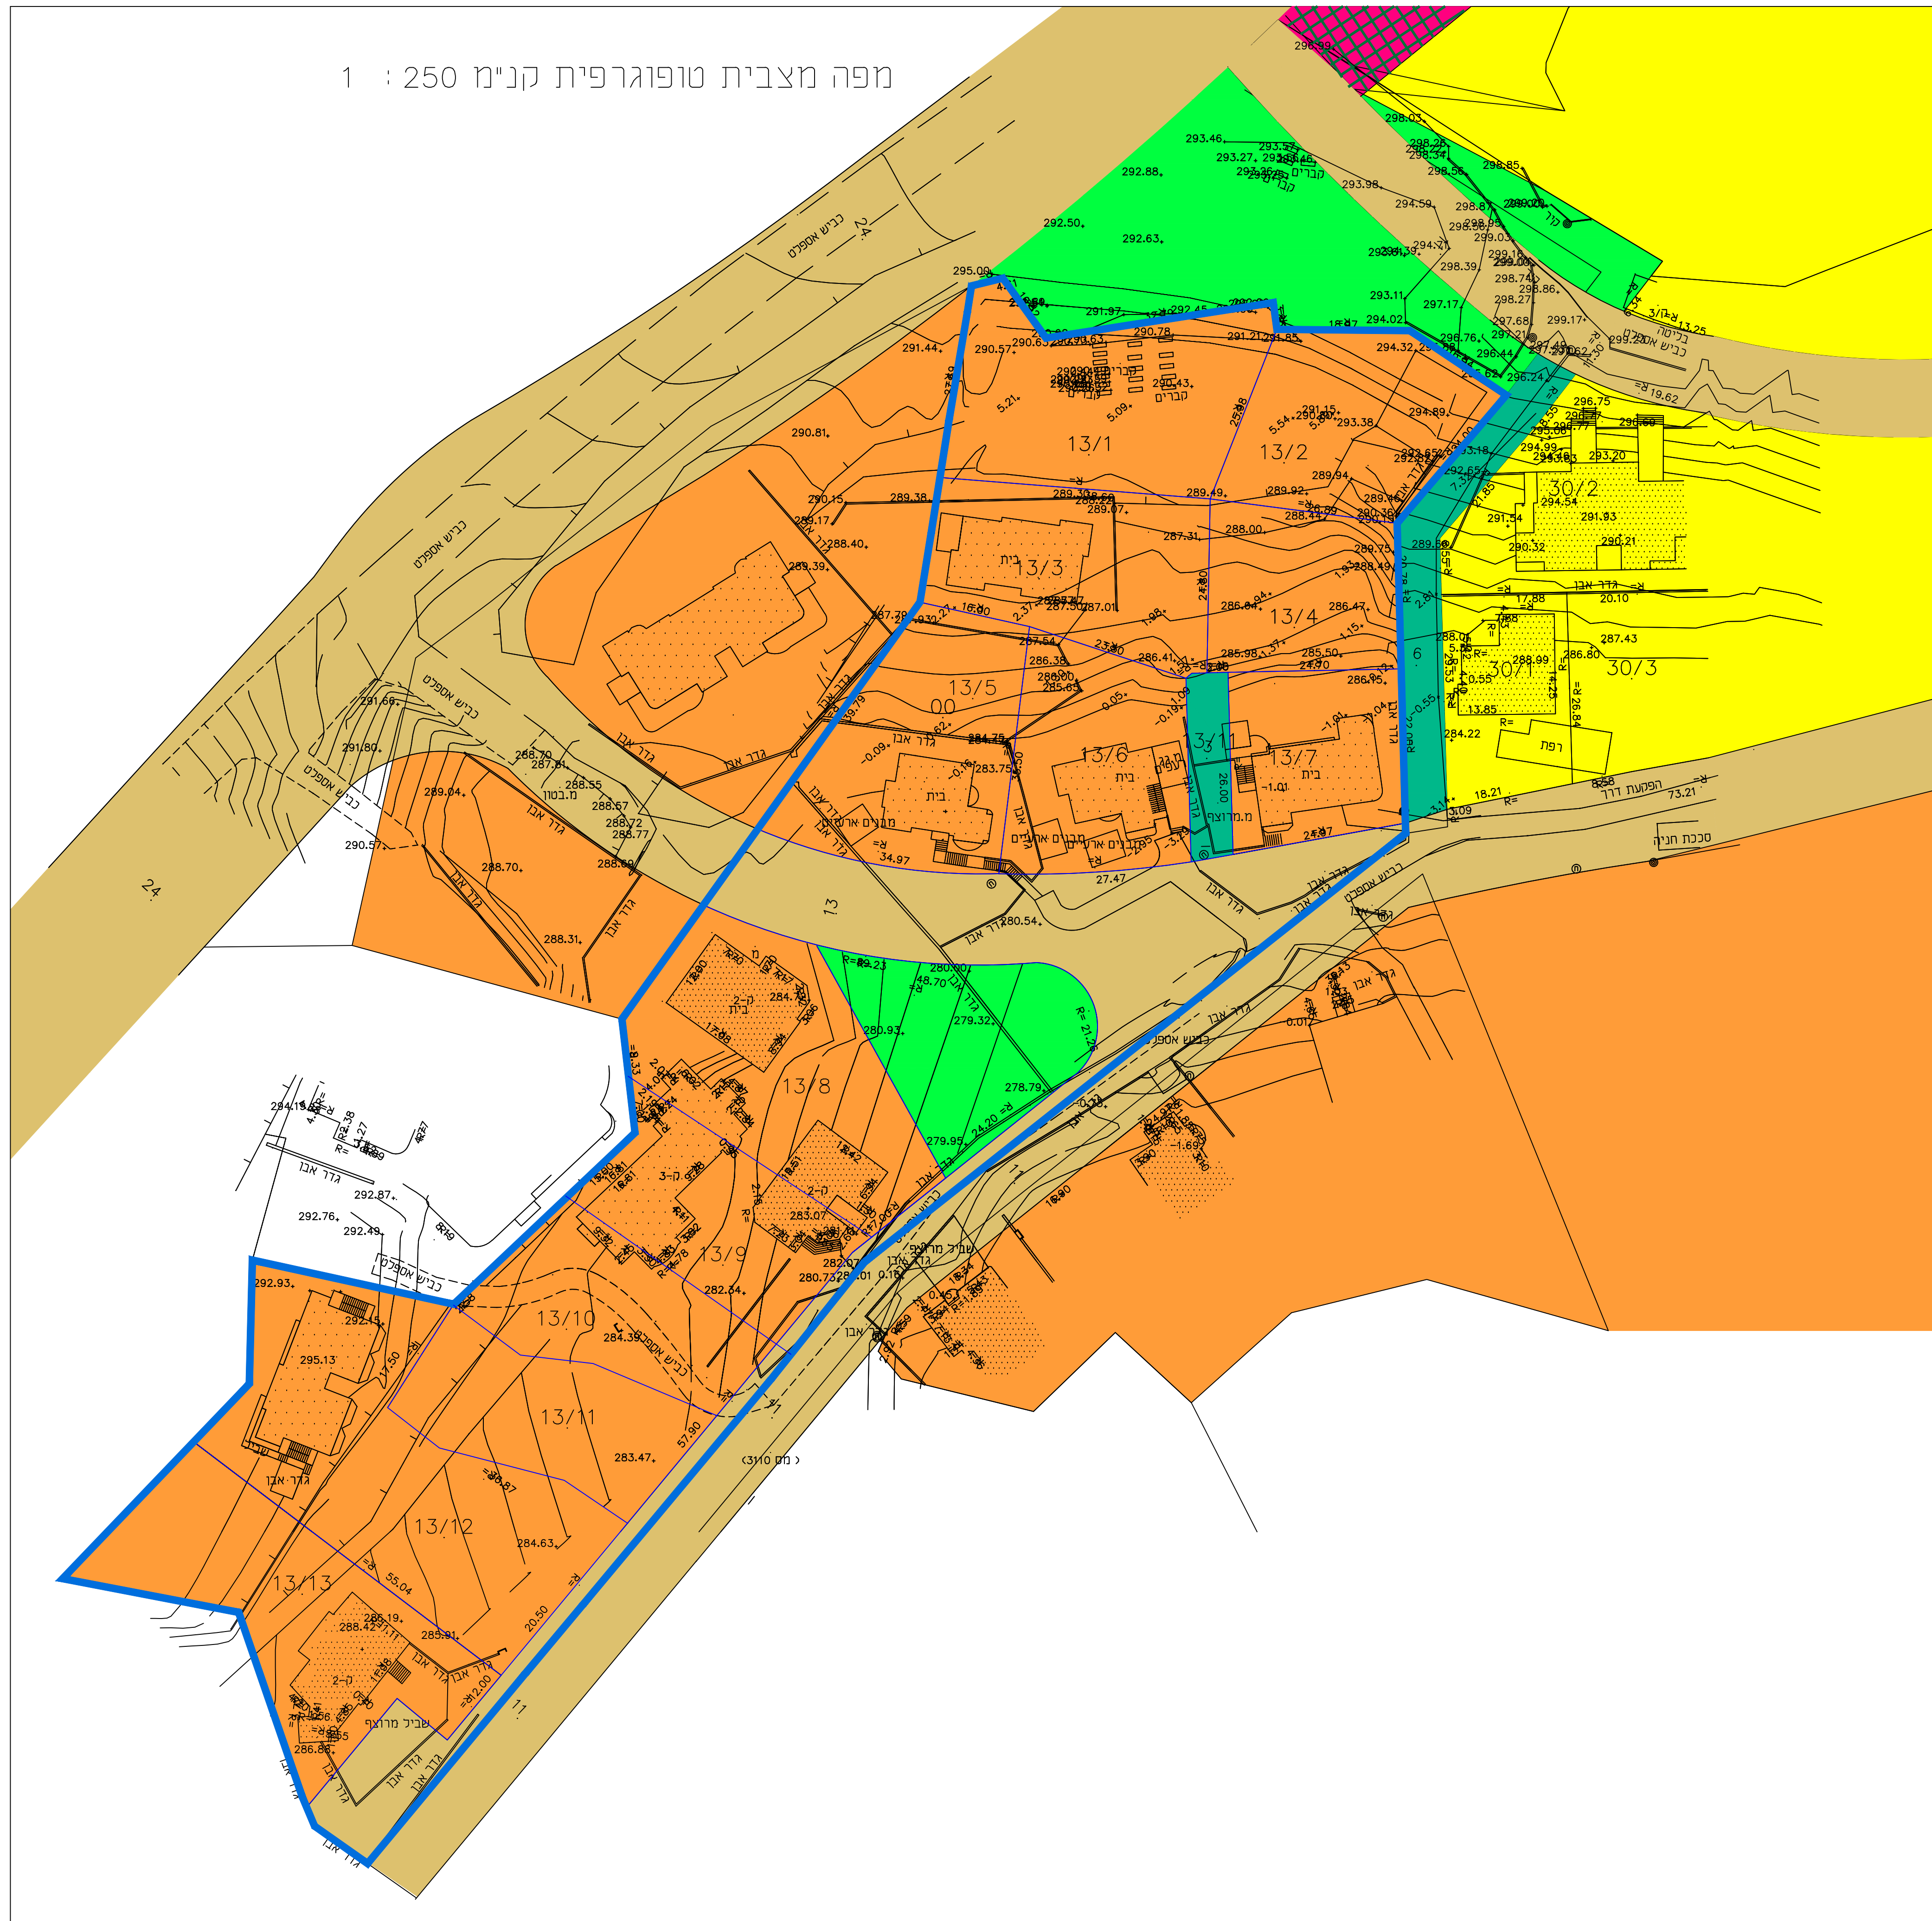

תוכנית מס' 354-0402305

נידון שטח ציבורי ומיקום דרך

תשריט

אזור התוכנית	מסכת ראשית	מסכת מקומית	אזור חקלאות
תוכנית שיתוף מכתח לרציפי ורותרים			
מחזור :	חדיפה		
מרחב תכנון מקומי :	עירון		
רשות מקומית :	אום אל-פחם		
שטח תוכנית :	14500.0		
קנה מידה :	1:500		

נושאים וחולקות בתוכנית:

שם	שטח הנושא	חולקות באלמנטים	חלקי חקיקה
	13		

זוהמות מוסד התכנון:

שם	תאריך
מחזור 1	14-06-2017

סמל וזיהוי:

שם	סמל
שטח ציבורי	[Symbol]
דרך קיימת או מאושרת	[Symbol]
שביל	[Symbol]
תחנה ציבורית	[Symbol]
מגרש מס' 50	[Symbol]
גבול חקיקה ומספרה	[Symbol]

מקרא מצב מאושר

- גבול התכנית
- מגורים א
- איזור מגורים צפוף
- שטח ציבורי פתוח
- דרך קיימת או מאושרת
- שביל
- תחנה ציבורית
- מגרש מס' 50
- גבול חקיקה ומספרה

