






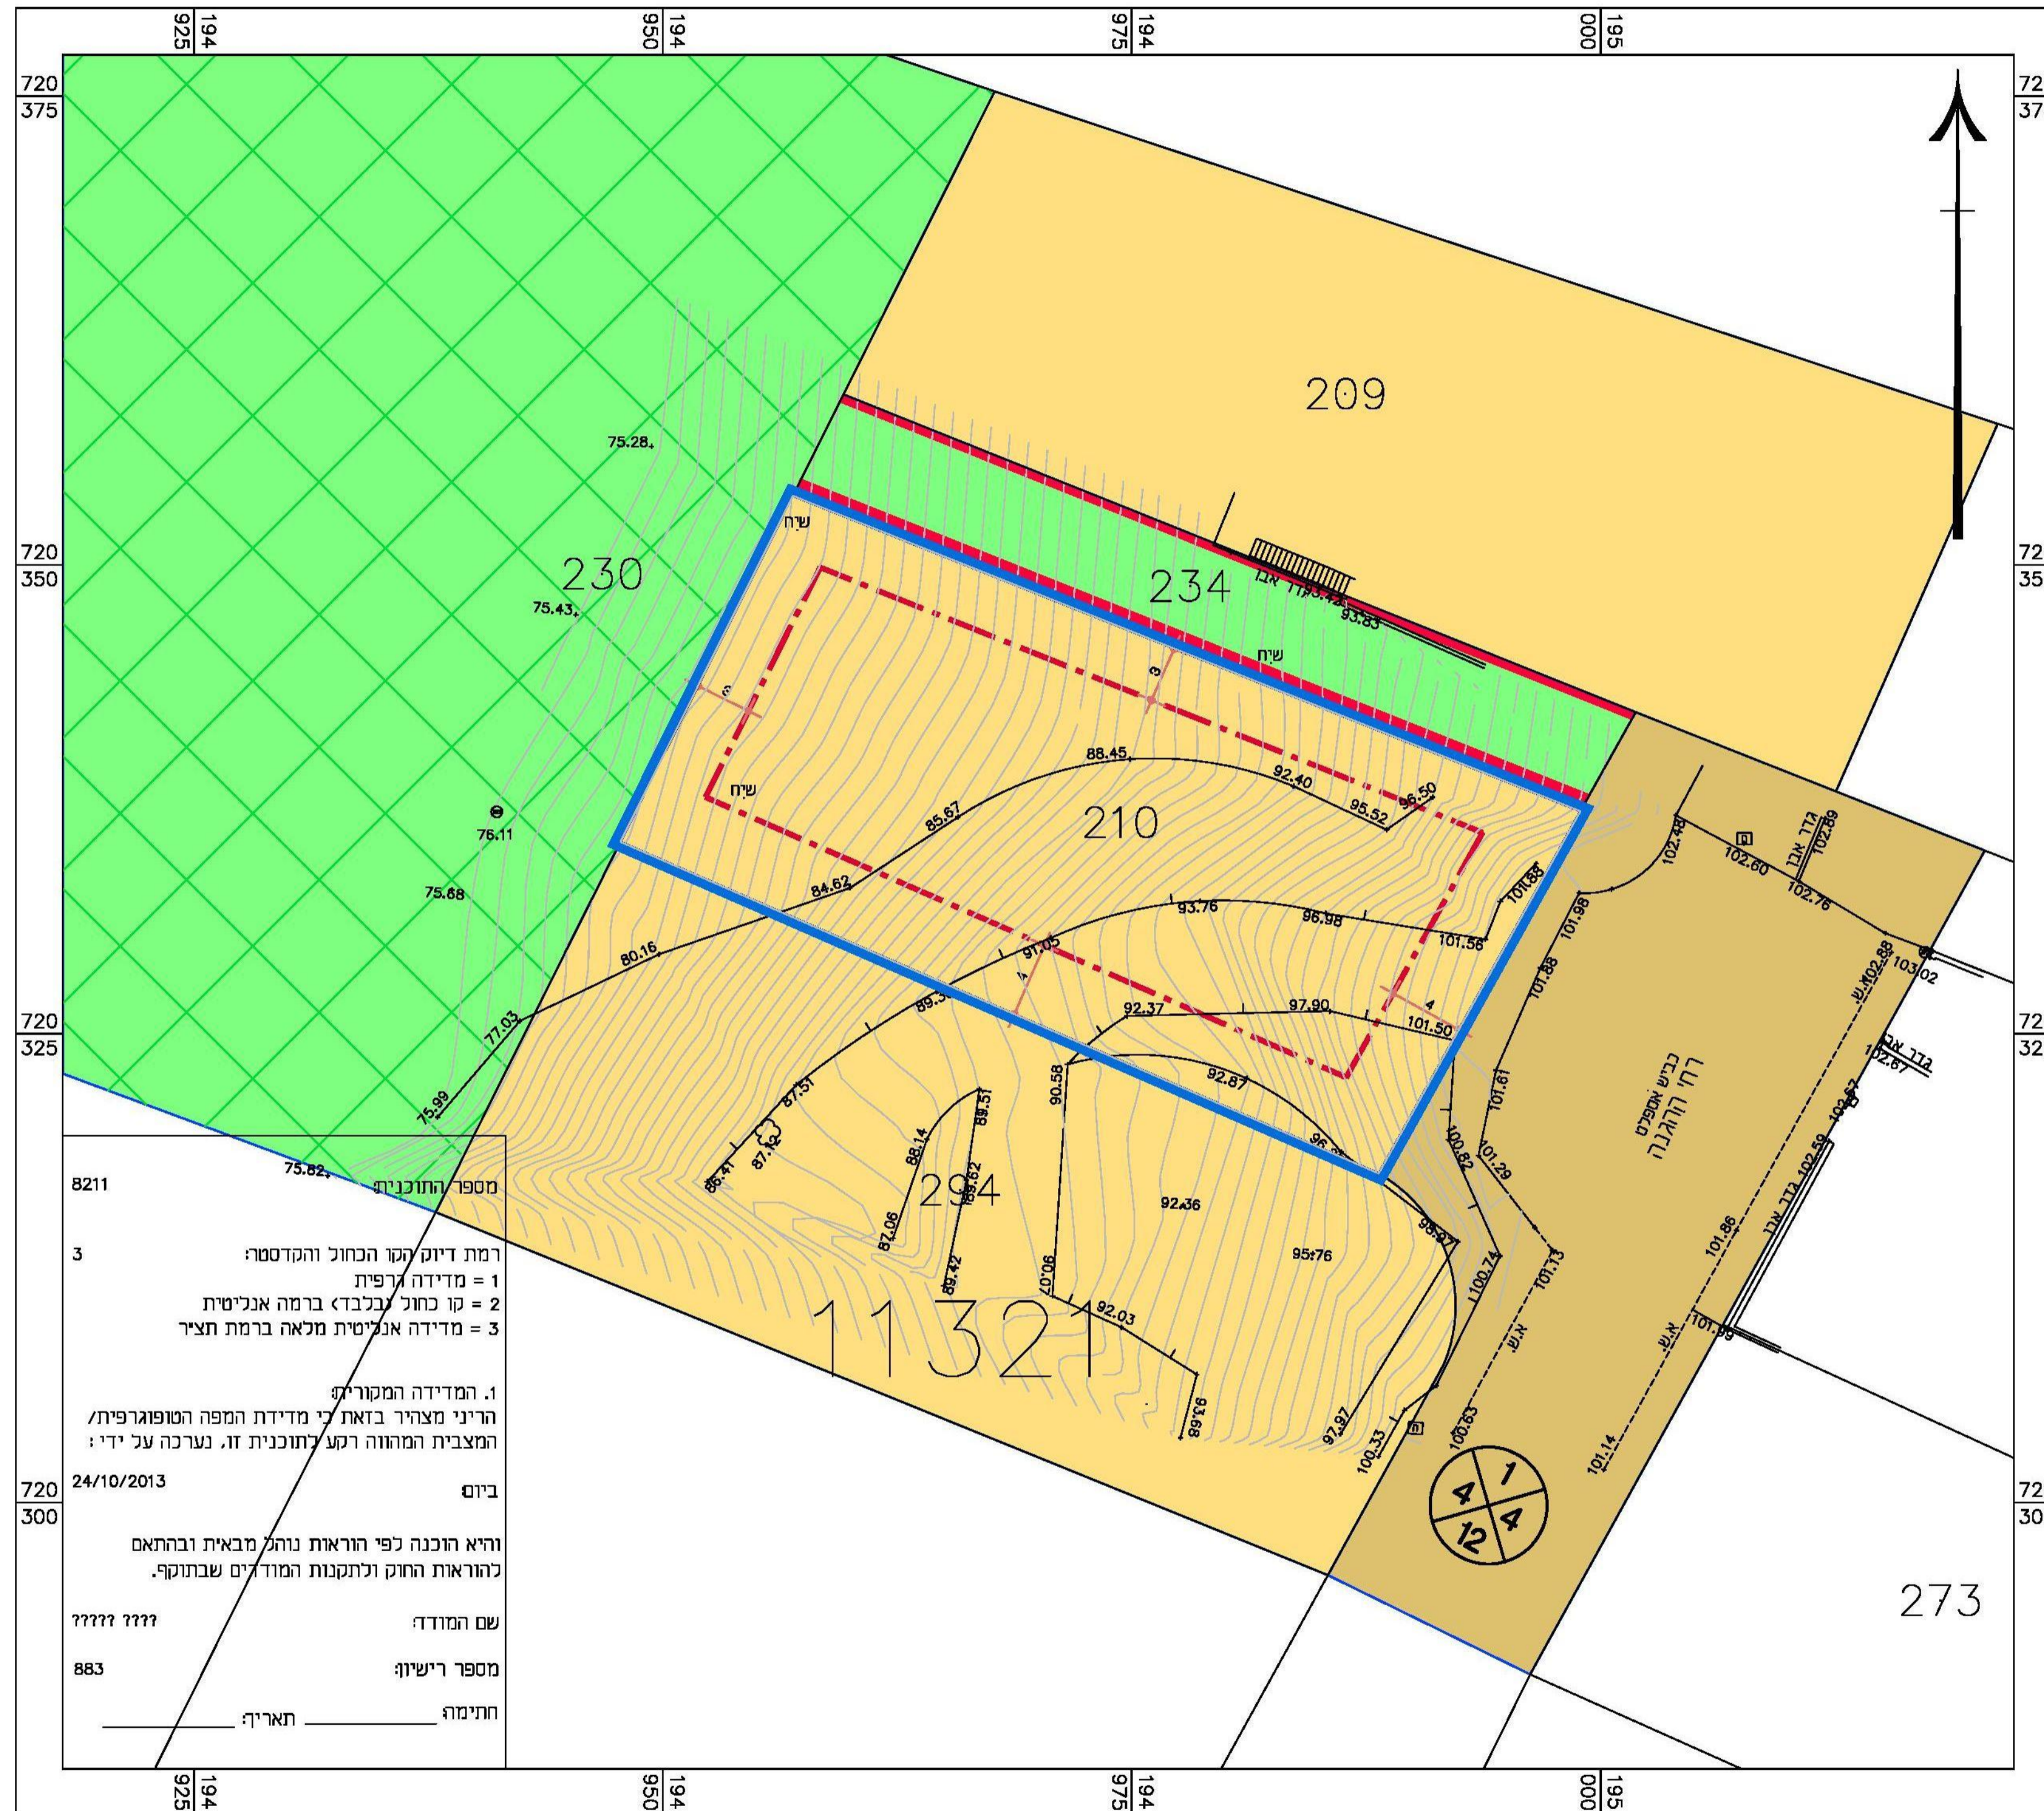


ק.מ 1:250

מצב מאושר



מקרא מצב מאושר

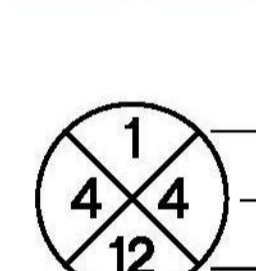-  גבול התכנית
-  אזור מגורים א'
-  שביל הולכי רגל
-  שמורת טבע
-  דרך מאושרת
-  קו בנין
-  מס' הדרך
קו בנין
זכות הדרך

• יעוד שלא לפי מבא"ת 2006

מצב מאושר

מס' 353-0360677

תוספת יחידת דיור בחלקה 210
גוש 11321, זכרון יעקב

נספח לתכנית	
תחולה	רקע
תיאור	
תאריך עריכת הנספח	11/12/2013
רשימת התרשימים	קני"מ
מצב מאושר	1:250
שם תרשים	-
שם תרשים	-
שם תרשים	-

שמות וחתימות:	
עורך הנספח	שם: אסנת אולצוור
	תאריך: ל"ד
	חתימה:

מספר התוכנית: 8211
רמת דיוק הקו הכחול והקדסטרו: 3
1 = מדידה ארפית
2 = קו כחול/כבלוד ברמה אנליטית
3 = מדידה אנליטית מלאה ברמת תציר

1. המדידה המקורית
הריני מצהיר בזאת כי מדידת המפה הטופוגרפית/
המצבית המהווה רקע לתוכנית זו, נערכה על ידי:

ביום 24/10/2013
והיא הוכנה לפי הוראות נוהל מבא"ת ובהתאם
להוראות החוק ולתקנות המודלים שבתוקף.

שם המודד: ?????
מספר רישיון: 883
חתימה: _____ תאריך: _____