


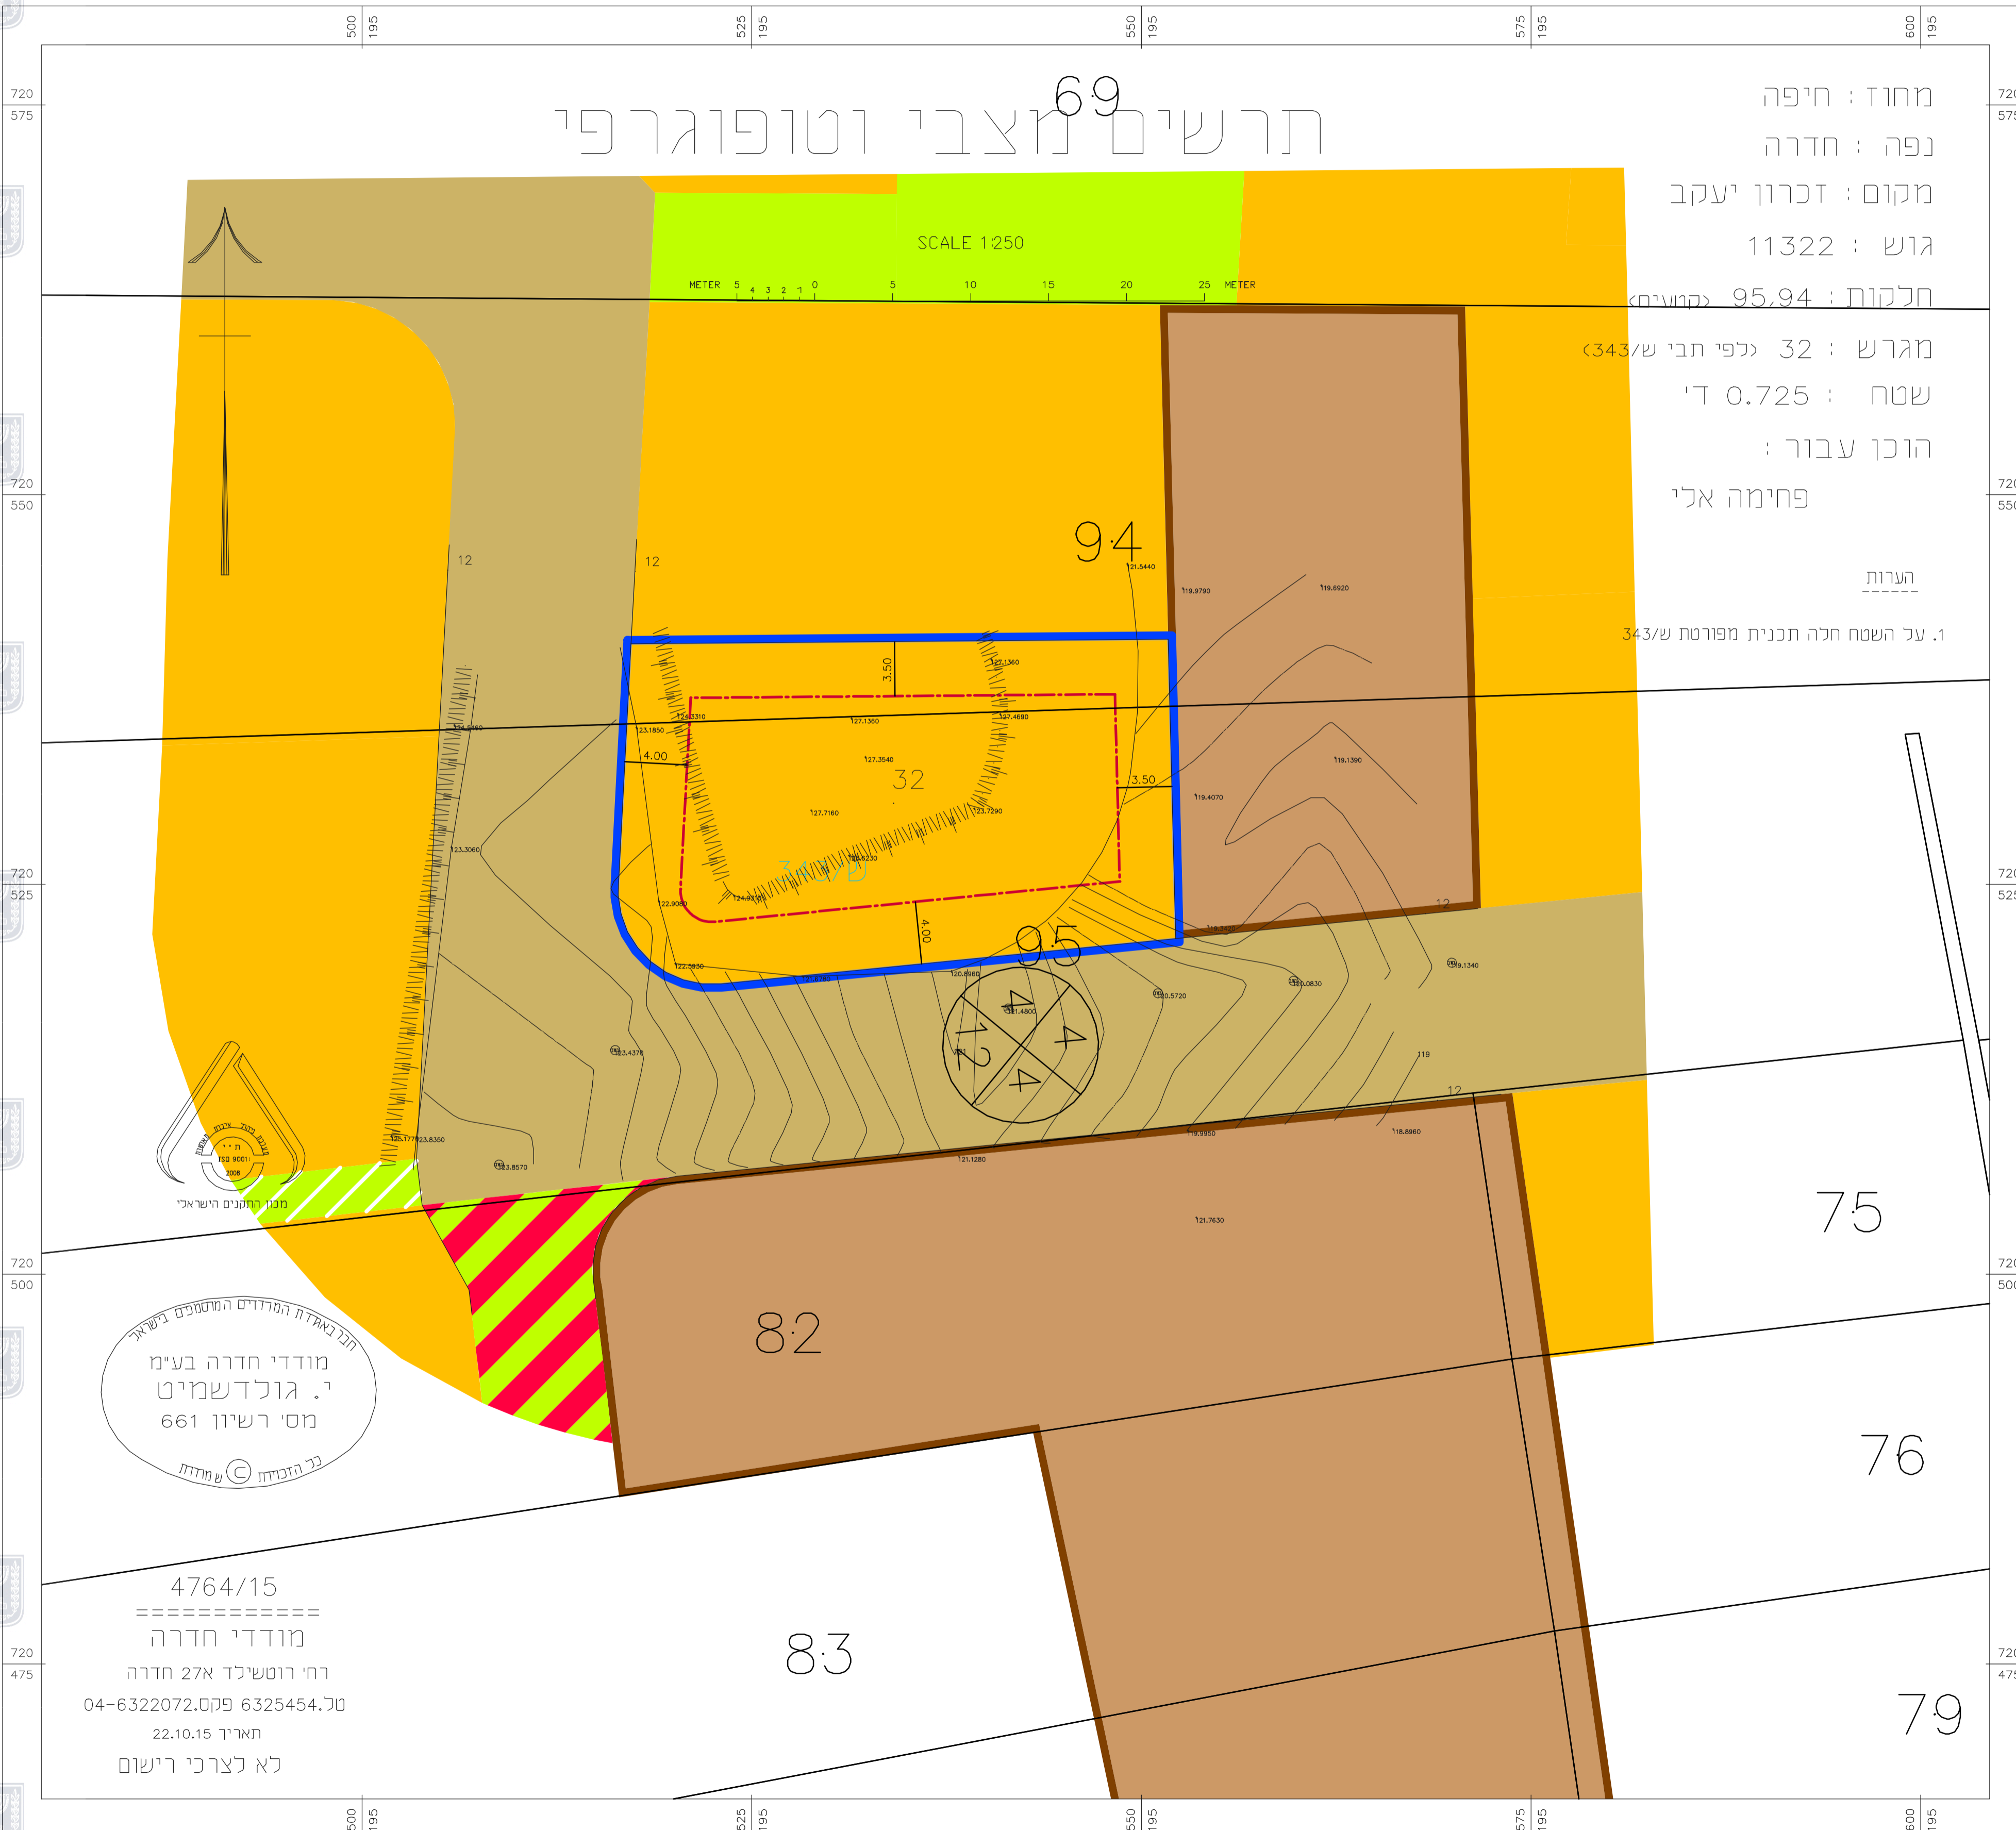

מצב מאושר

קנ"מ 1 : 250

תרשים מצבי וטופוגרפי



מחוז : חיפה
 נפה : חדרה
 מקום : זכרון יעקב
 גוש : 11322
 חלקות : 95,94 (קמעות)
 מגרש : 32 (כפי תבי ש/343)
 שטח : 0.725 ד'
 הוכן עבור :
 פחימה אלי
 הערות
 1. על השטח חלה תכנית מפורסמת ש/343

מקרא: מצב מאושר

- גבול תוכנית
- קו בניין
- מספר תכנית מאשרת
- מגורים א'
- שטח לבנייני ציבור
- שטח ציבורי פתוח
- שביל להולכי רגל
- דרך מאשרת
- דרך משלבת
- מספר הדרך
קו בניין
רוחב הדרך

מצב מאושר

נספח לתכנית מס' 353-0435156

תוספת זכויות
 בגוש 11322 חלקה 94-95
 בנווה מעיין, זכרון יעקב

גליון 1 מתוך 1

תחולה	רקע
תיאור תאריך עריכת הנספח	07/11/2016
קנ"מ	1:250
תרשימים נוספים	קנ"מ
שם תרשים	שם תרשים
שם תרשים	שם תרשים
שם תרשים	שם תרשים

שמות וחתימות:	
עורך הנספח	שם: תאריך:
גוש	חלקות בשלמותן

גוש	חלקות בשלמותן	חלקי חלקות
11322	-	94-95

מפת התמצאות

קנ"מ 1 : 2,500



תכנית האדמה המורידים המסמכים בשיא
 י. גולדשמיט
 מס' רשיון 661
 כל הזכויות © שמורת

4764/15
 מודדי חדרה
 רחי רוטשילד 27א חדרה
 טל. 6325454 פקס. 04-6322072
 תאריך 22.10.15
 לא לצרכי רישום