


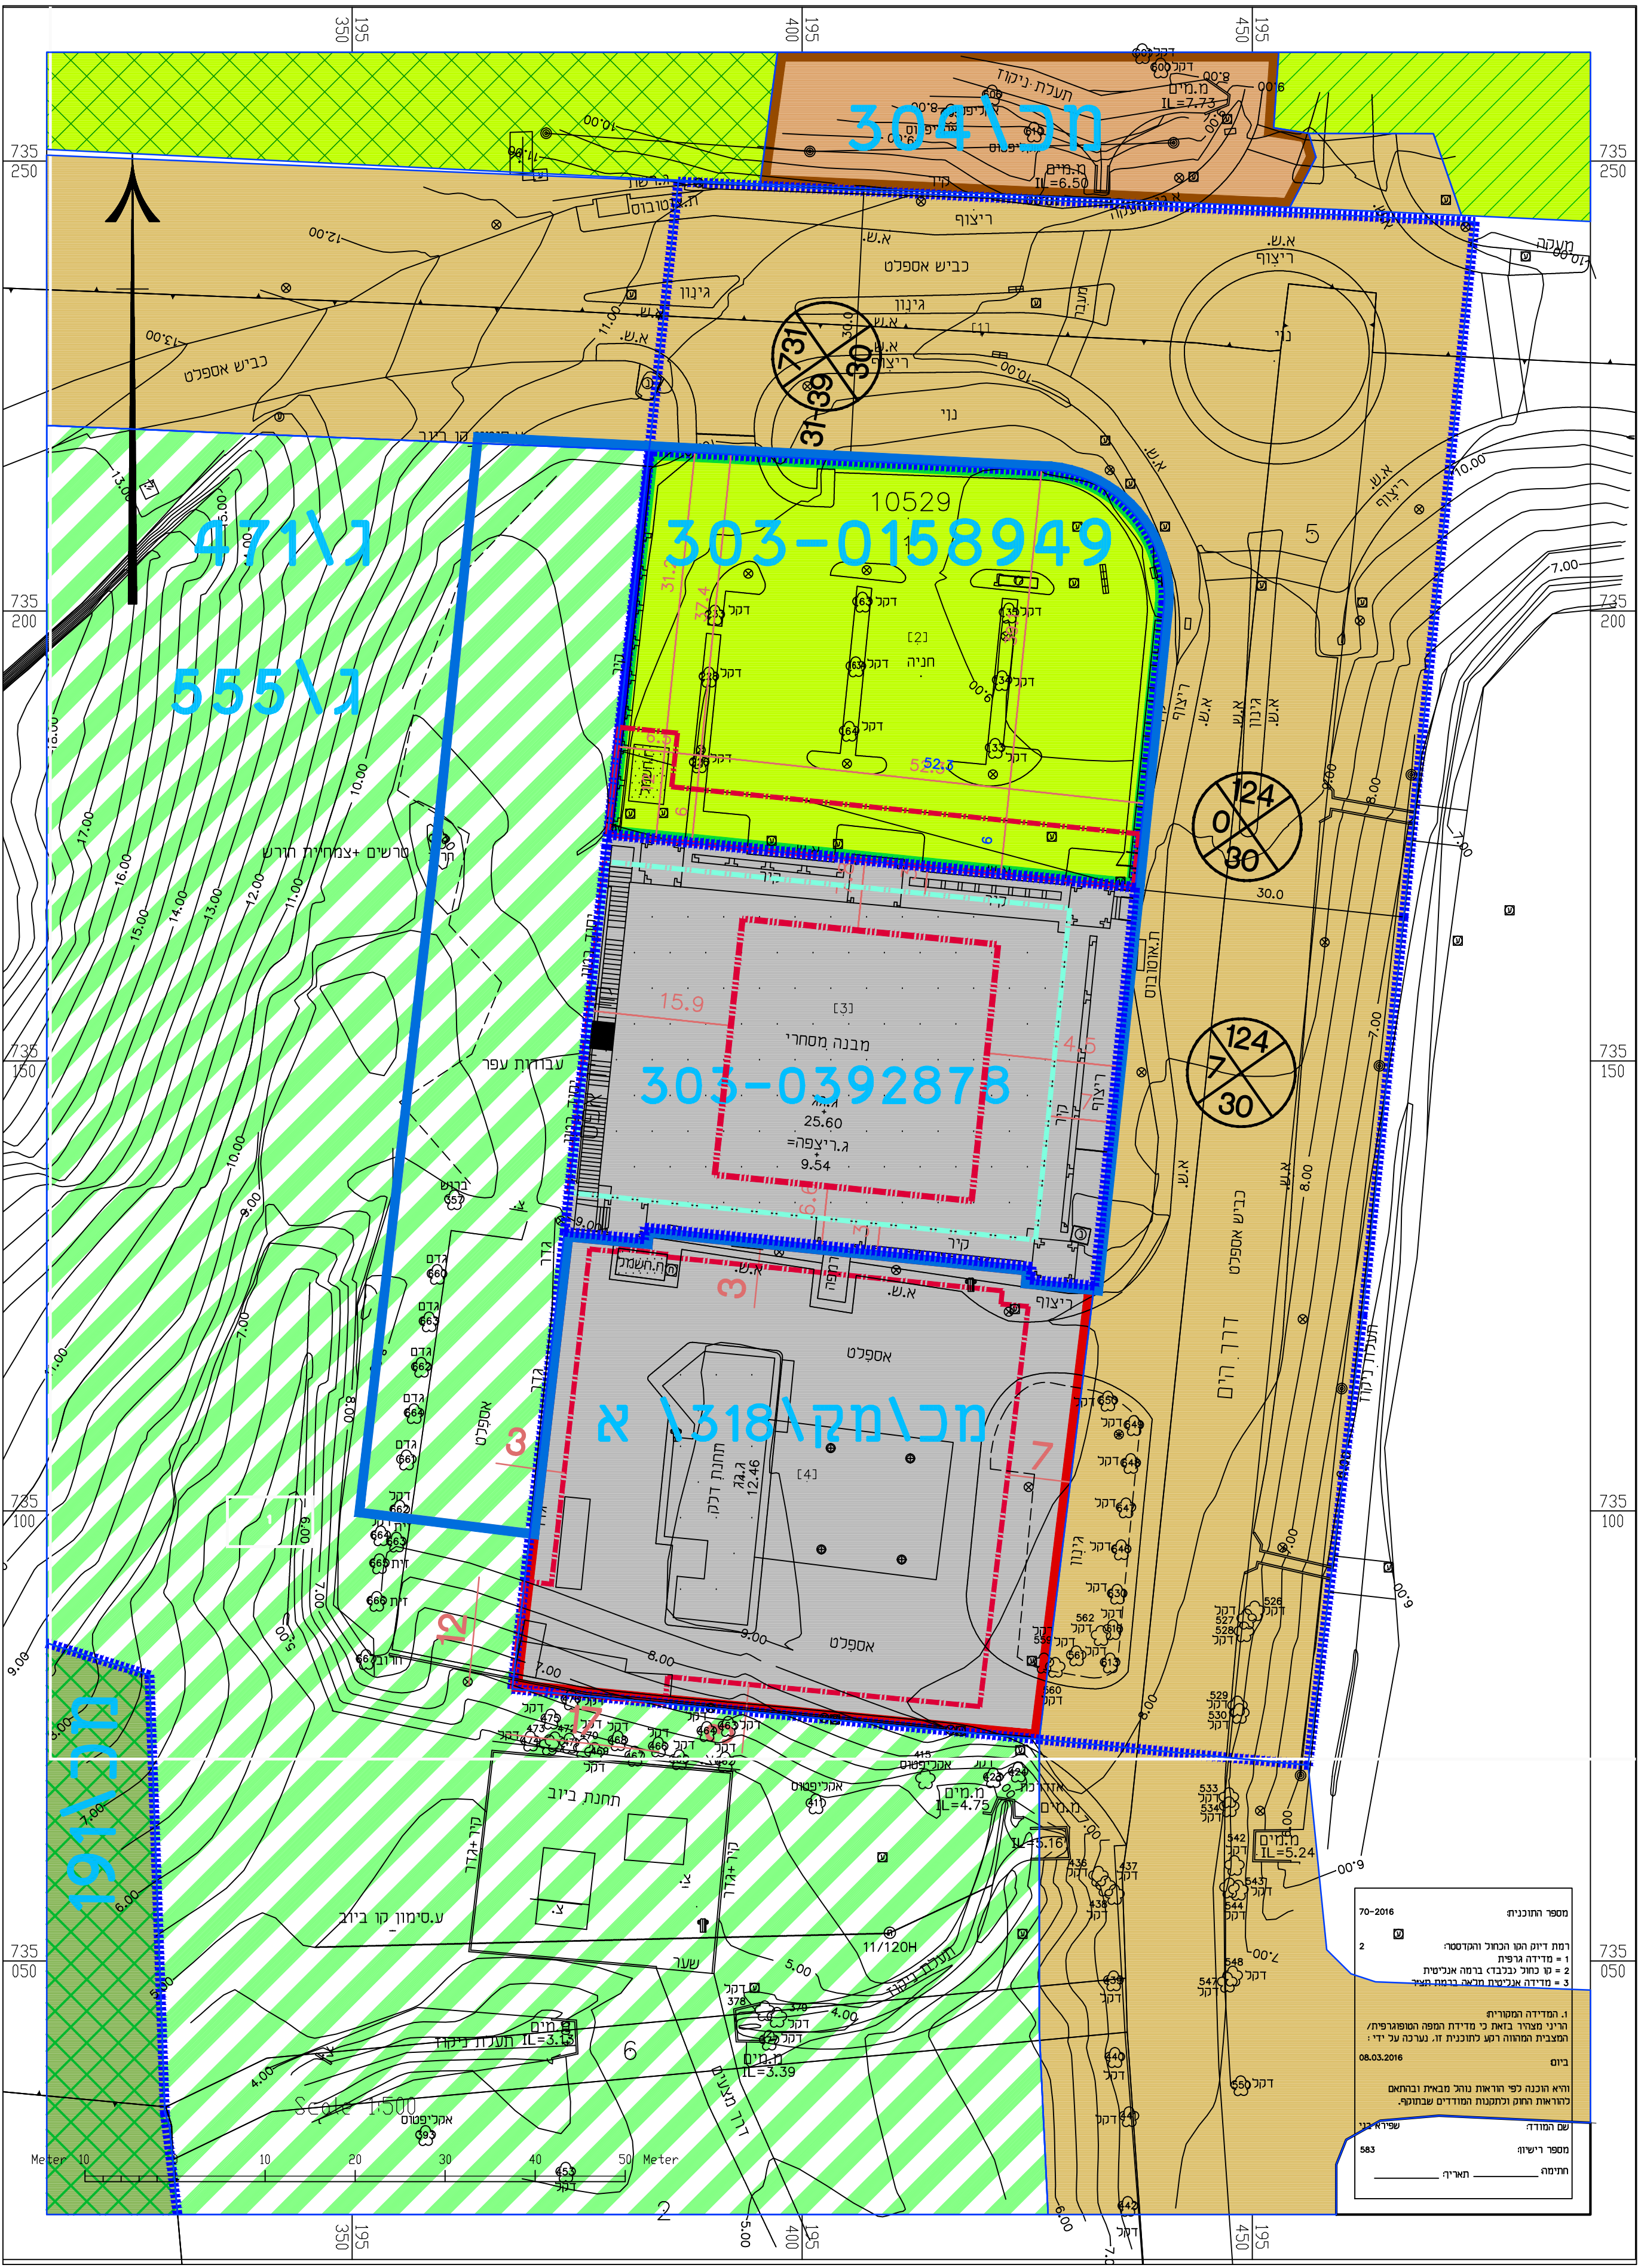


חוק התכנון והבניה, התשכ"ה - 1965
משרד האוצר - מחוז חיפה
הועדה המחוזית להליטה ביום : 08/02/2018
לאשר את התכנית
13/12/2018
תאריך יריד הועדה המחוזית

מצב מאושר קנה מידה 1:500




מקרא מצב מאושר


- גבול התכנית
- גבול תכנית מאושרת
- מסחר
- אזור חקלאי מוגבל
- תחנת תדלוק
- פרטי פתוח
- דרך מאושרת
- אזור שימור
- אתר לאומי
- עמודות טבע
- שטח למבני ציבור
- הנחיות מיוחדות
- מספר תכנית מאושרת
- מספר גוש
- מספר חלקה
- מספר הדרך
- קו בניין קדמי, במטרים
- רוחב הדרך, במטרים
- ישראלים שלא עפ"י נוהל מבאית
- קו בנין
- קו בנין עילי

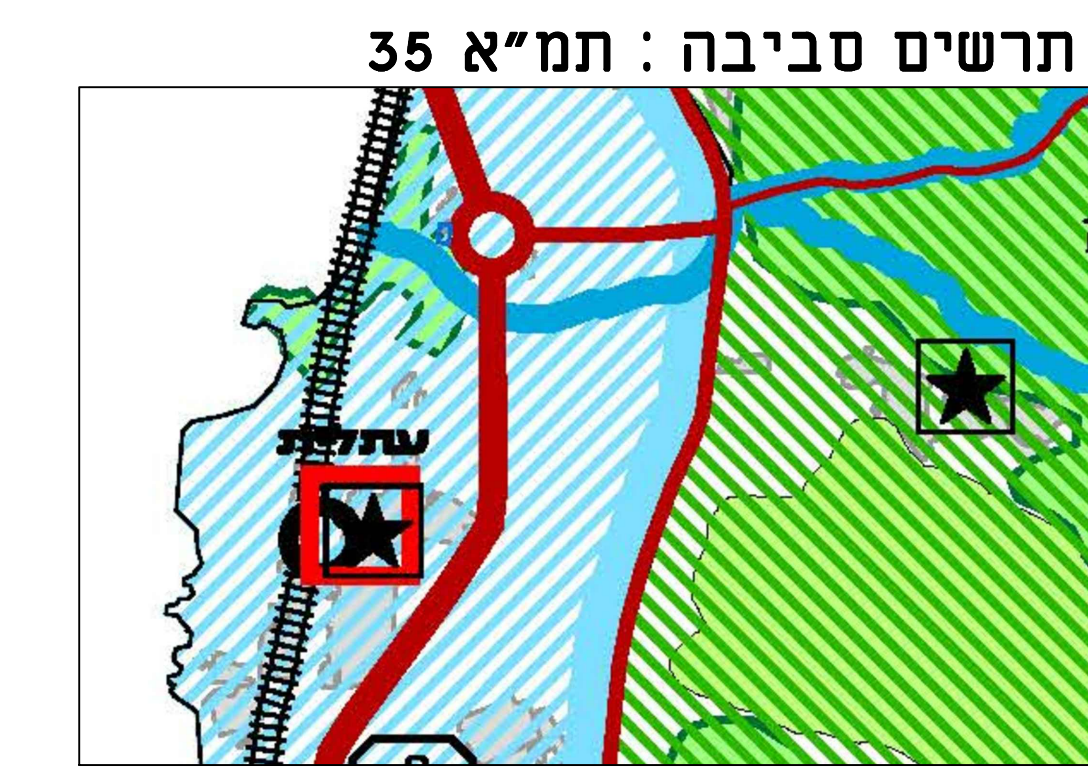

תרשים סביבה : תמ"א 35

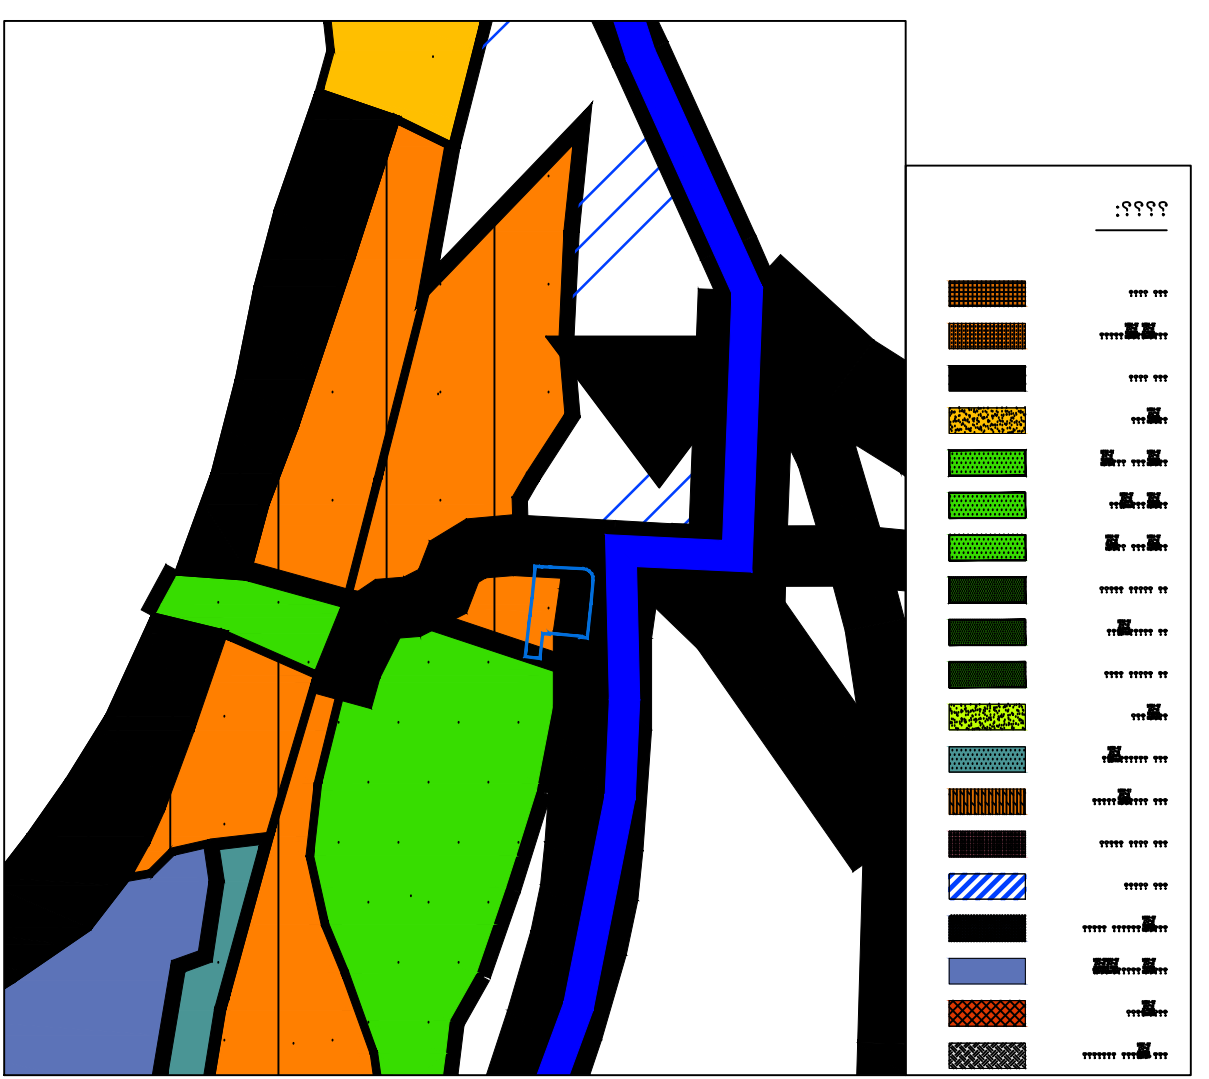


תרשים סביבה : חכלמק\318 א

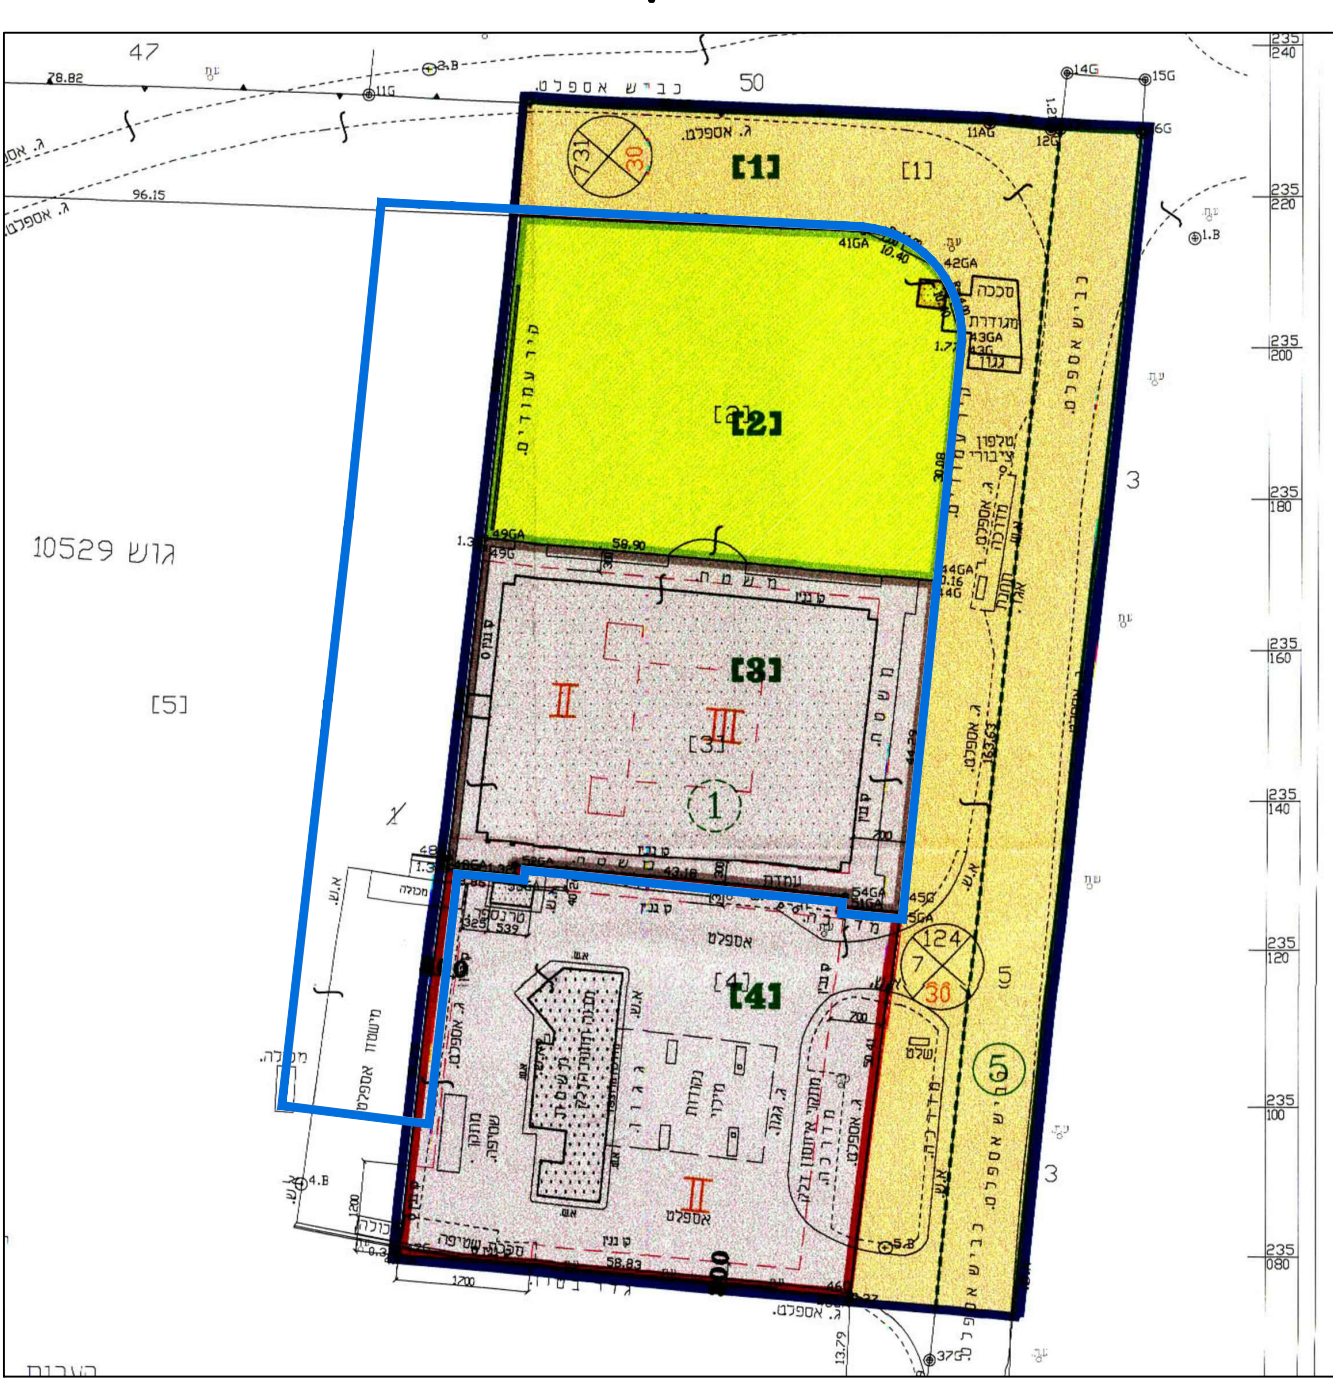


תרשים סביבה : תמ"מ 6




תרשים סביבה : ג\555

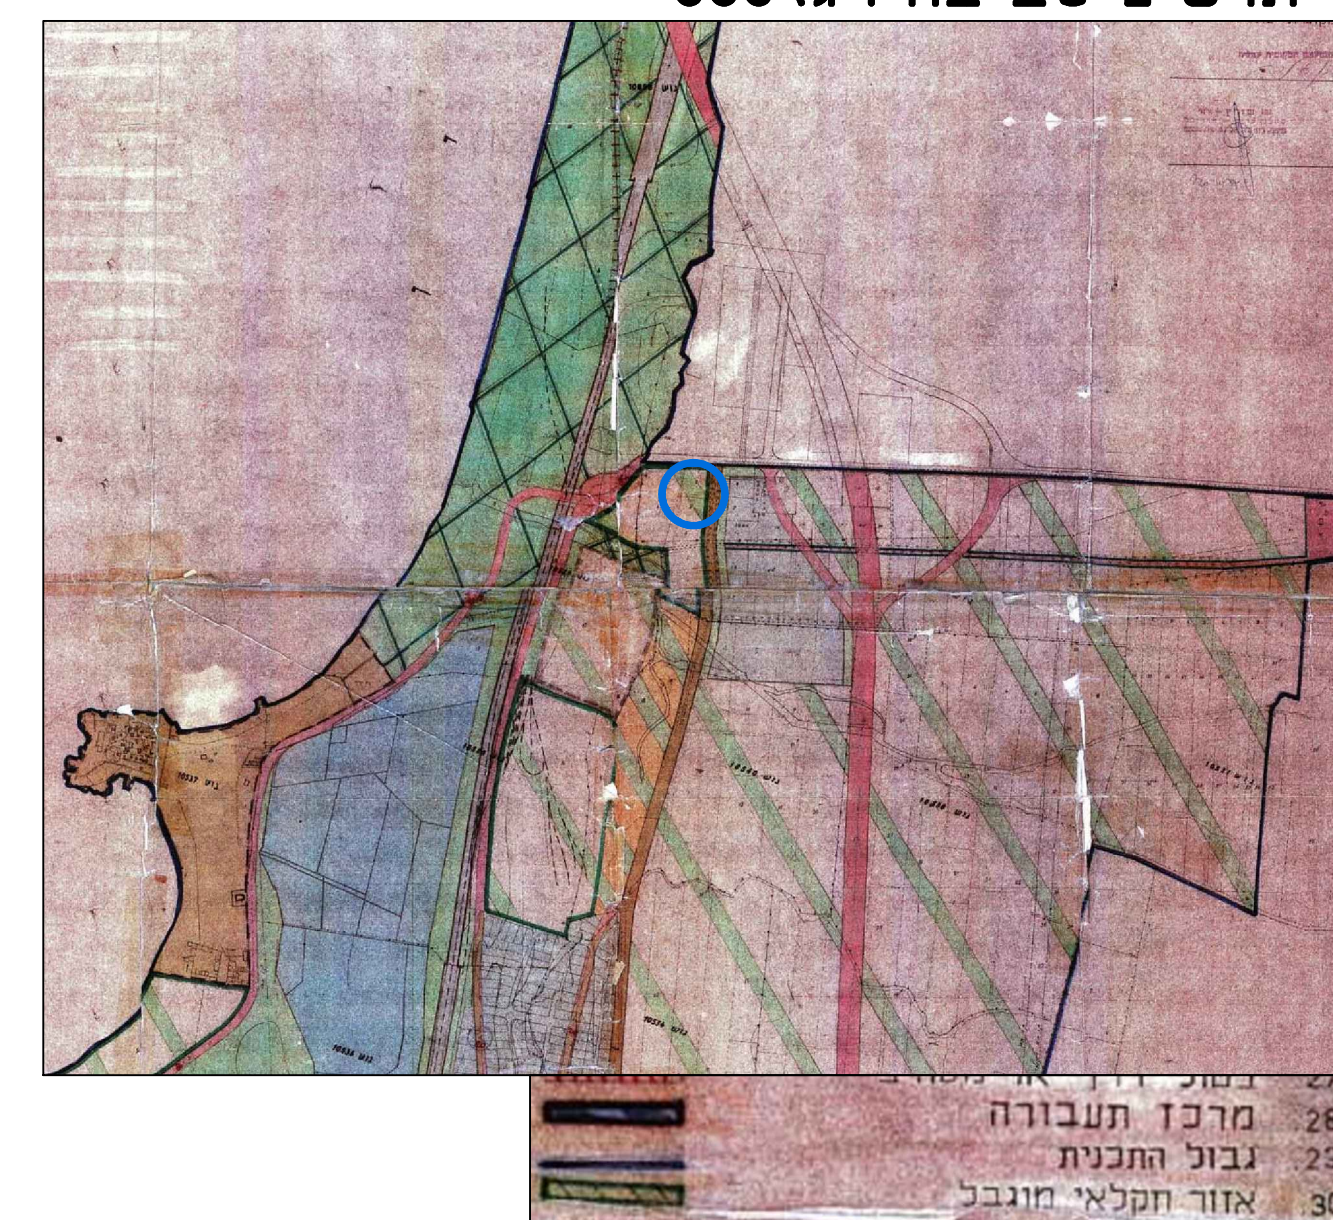


תרשים סביבה : ג\471 1:2500

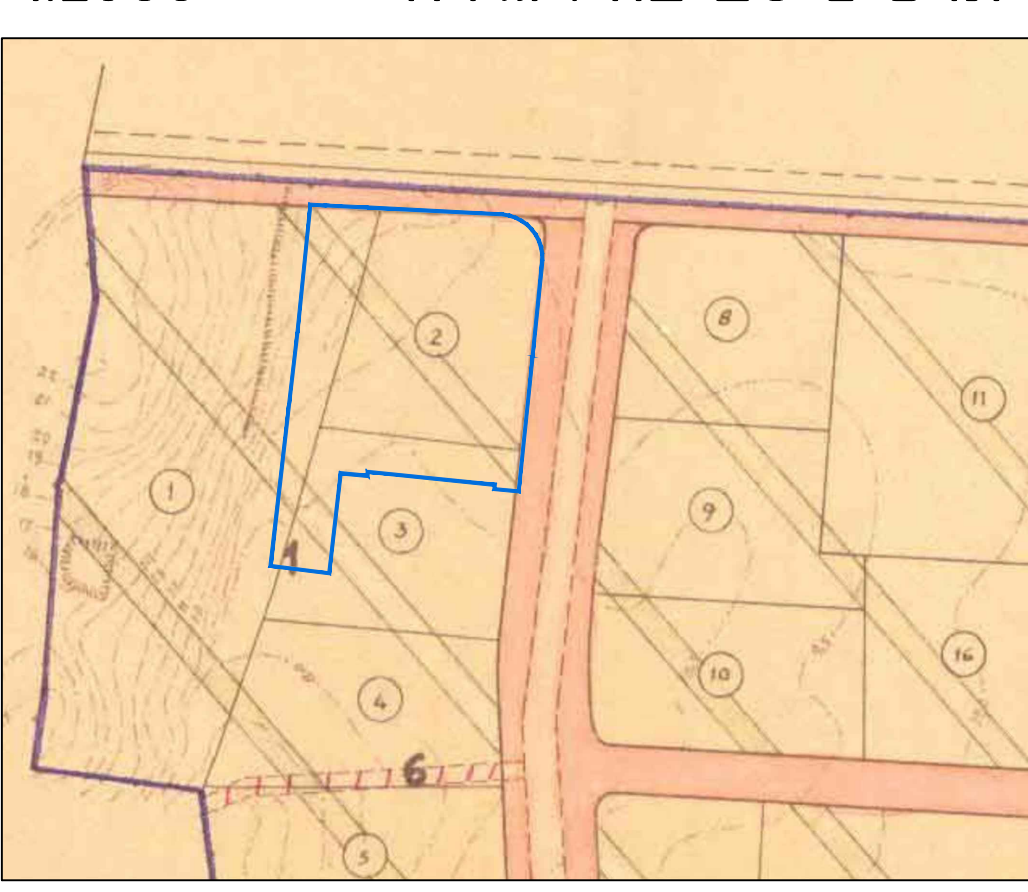

תרשים סביבה : מכל\291 1:5000

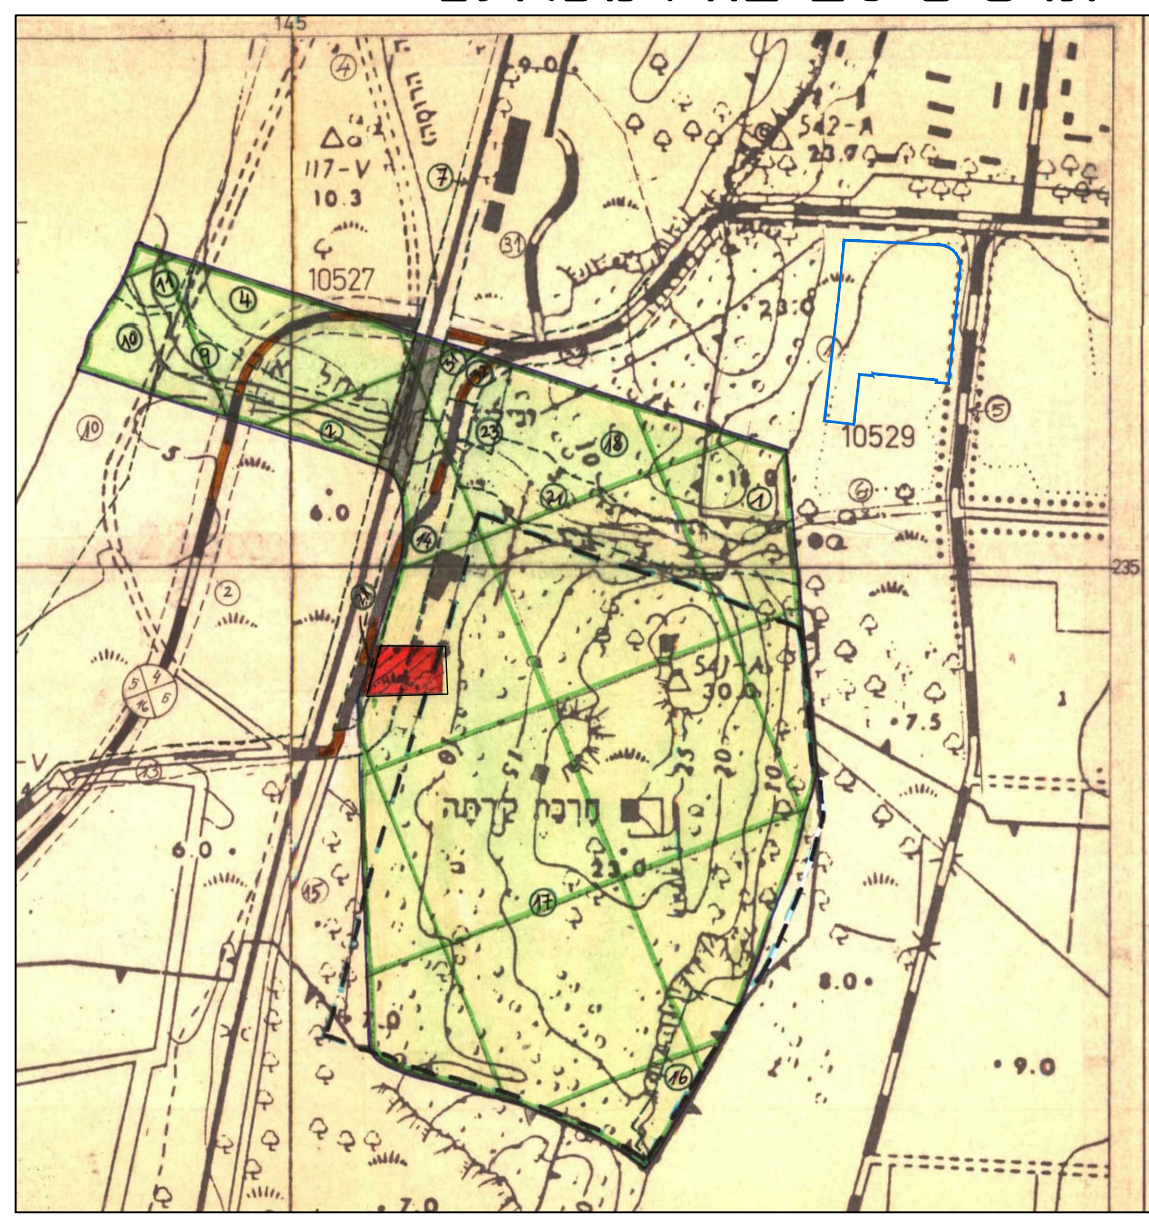

תרשים סביבה : ג\555

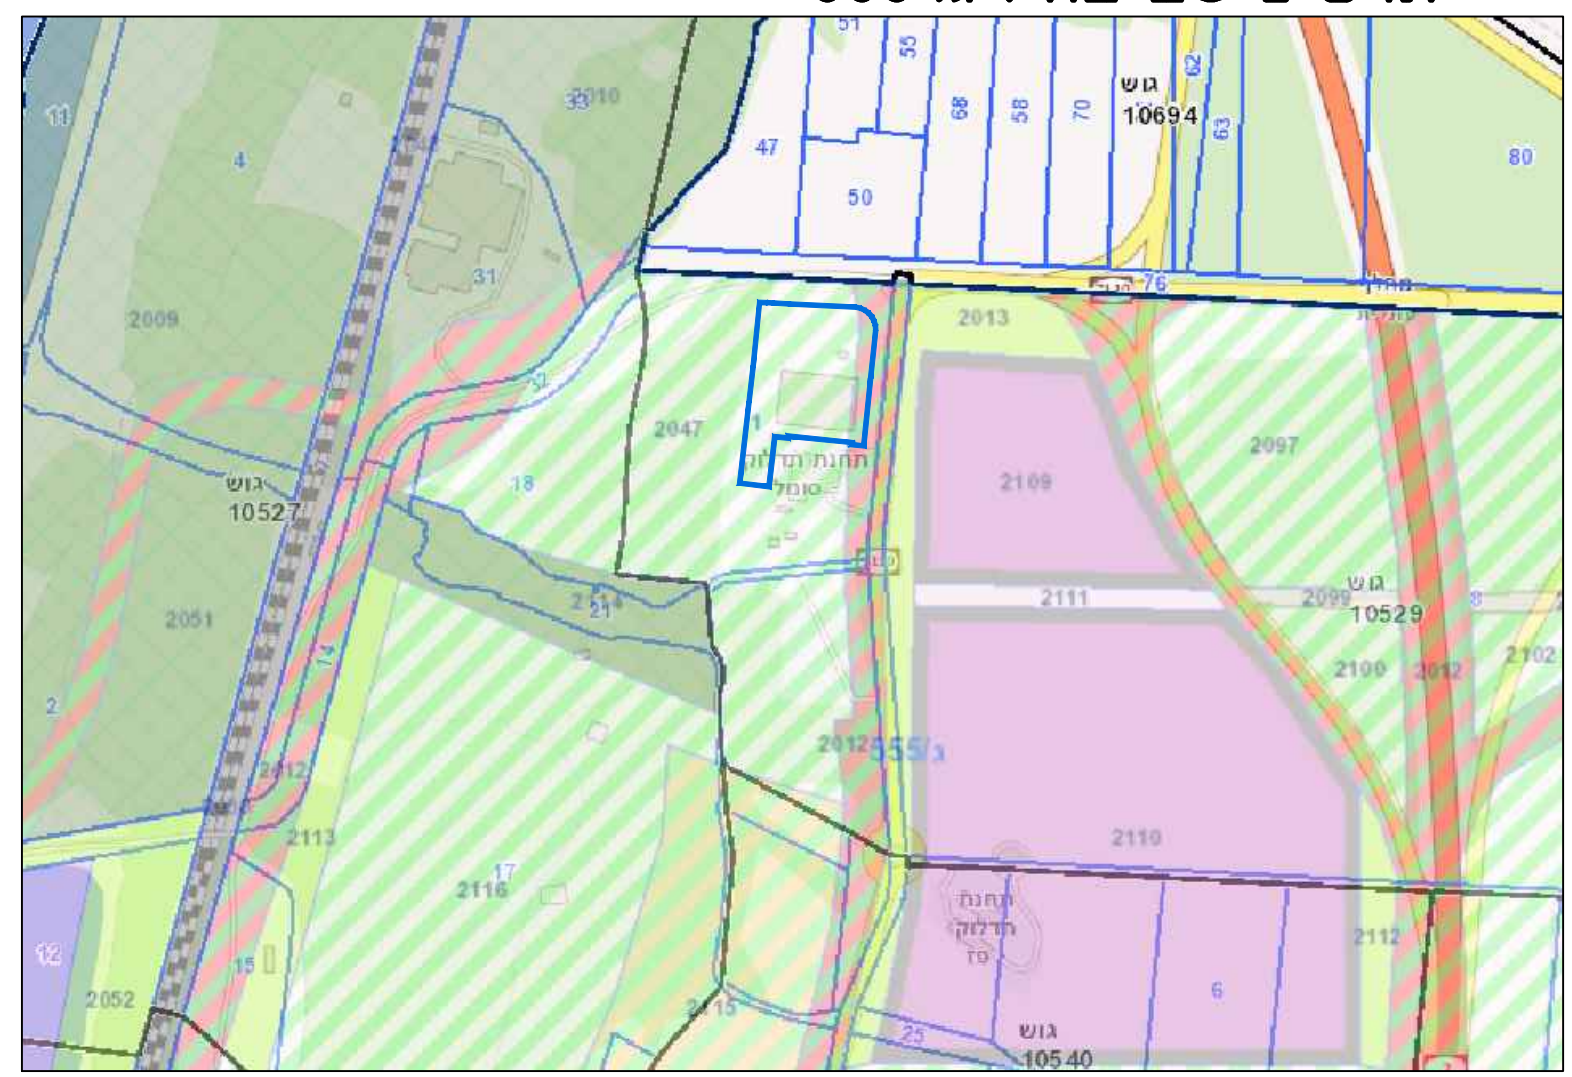

נספח רקע- מצב מאושר	
נספח לתכנית 303-0396986	
שם התכנית מגרשי השלמה למצודת הים בעתלית	
גליון 1	מתוך 1
תחולה	רקע
תאריך עריכת המסמך	31.5.2018
תרשימי סביבה	1:500
	מכ/מק/318 א
	מכ/291
	תמ"מ 6 תמ"א 35
עורך הנספח	רחל שלם
	מועצה אזורית חוף הכרמל
בעל עניין בקרקע	נופי המצודה בע"מ
	קרן קיימת לישראל בע"מ
חתימות	