

תשריט מצב מאושר

307-0597716

**מרכז מסחרי-מגרש 410-
תחום תוכנית חריש ח/וא**

נספח לתכנית		גליון 1 מתוך 1
תחולה	רקע	
תאריך עריכת הנספח	18.01.2018	
רשימת התרשימים	קנ"מ	
תרשים סביבה	12,500	
מפה מצבית	1:250	


שמות וחתימות:

מגיש יזום התכנית ובעל ענין בקרקע	תאריך: ב.ג.ר. בחריש בע"מ	חתימה:
עורך הנספח	שם: דודיוב מיכאל	חתימה:
מודד	שם: ע.אלאילה יונס	חתימה:

מקרא מצב מאושר

-  גבול התכנית
-  דרך מאושרת
-  מסחר
-  מגורים א'3*
-  * יעוד שלא עפ"י מבא"ת 2006 מספר הדרך קו בניין רוחב הדרך
-  מספר חלקה
-  קו בנין
-  מס' תכנית מאושרת ח/וא'

מפת מדידה להיתר בניה

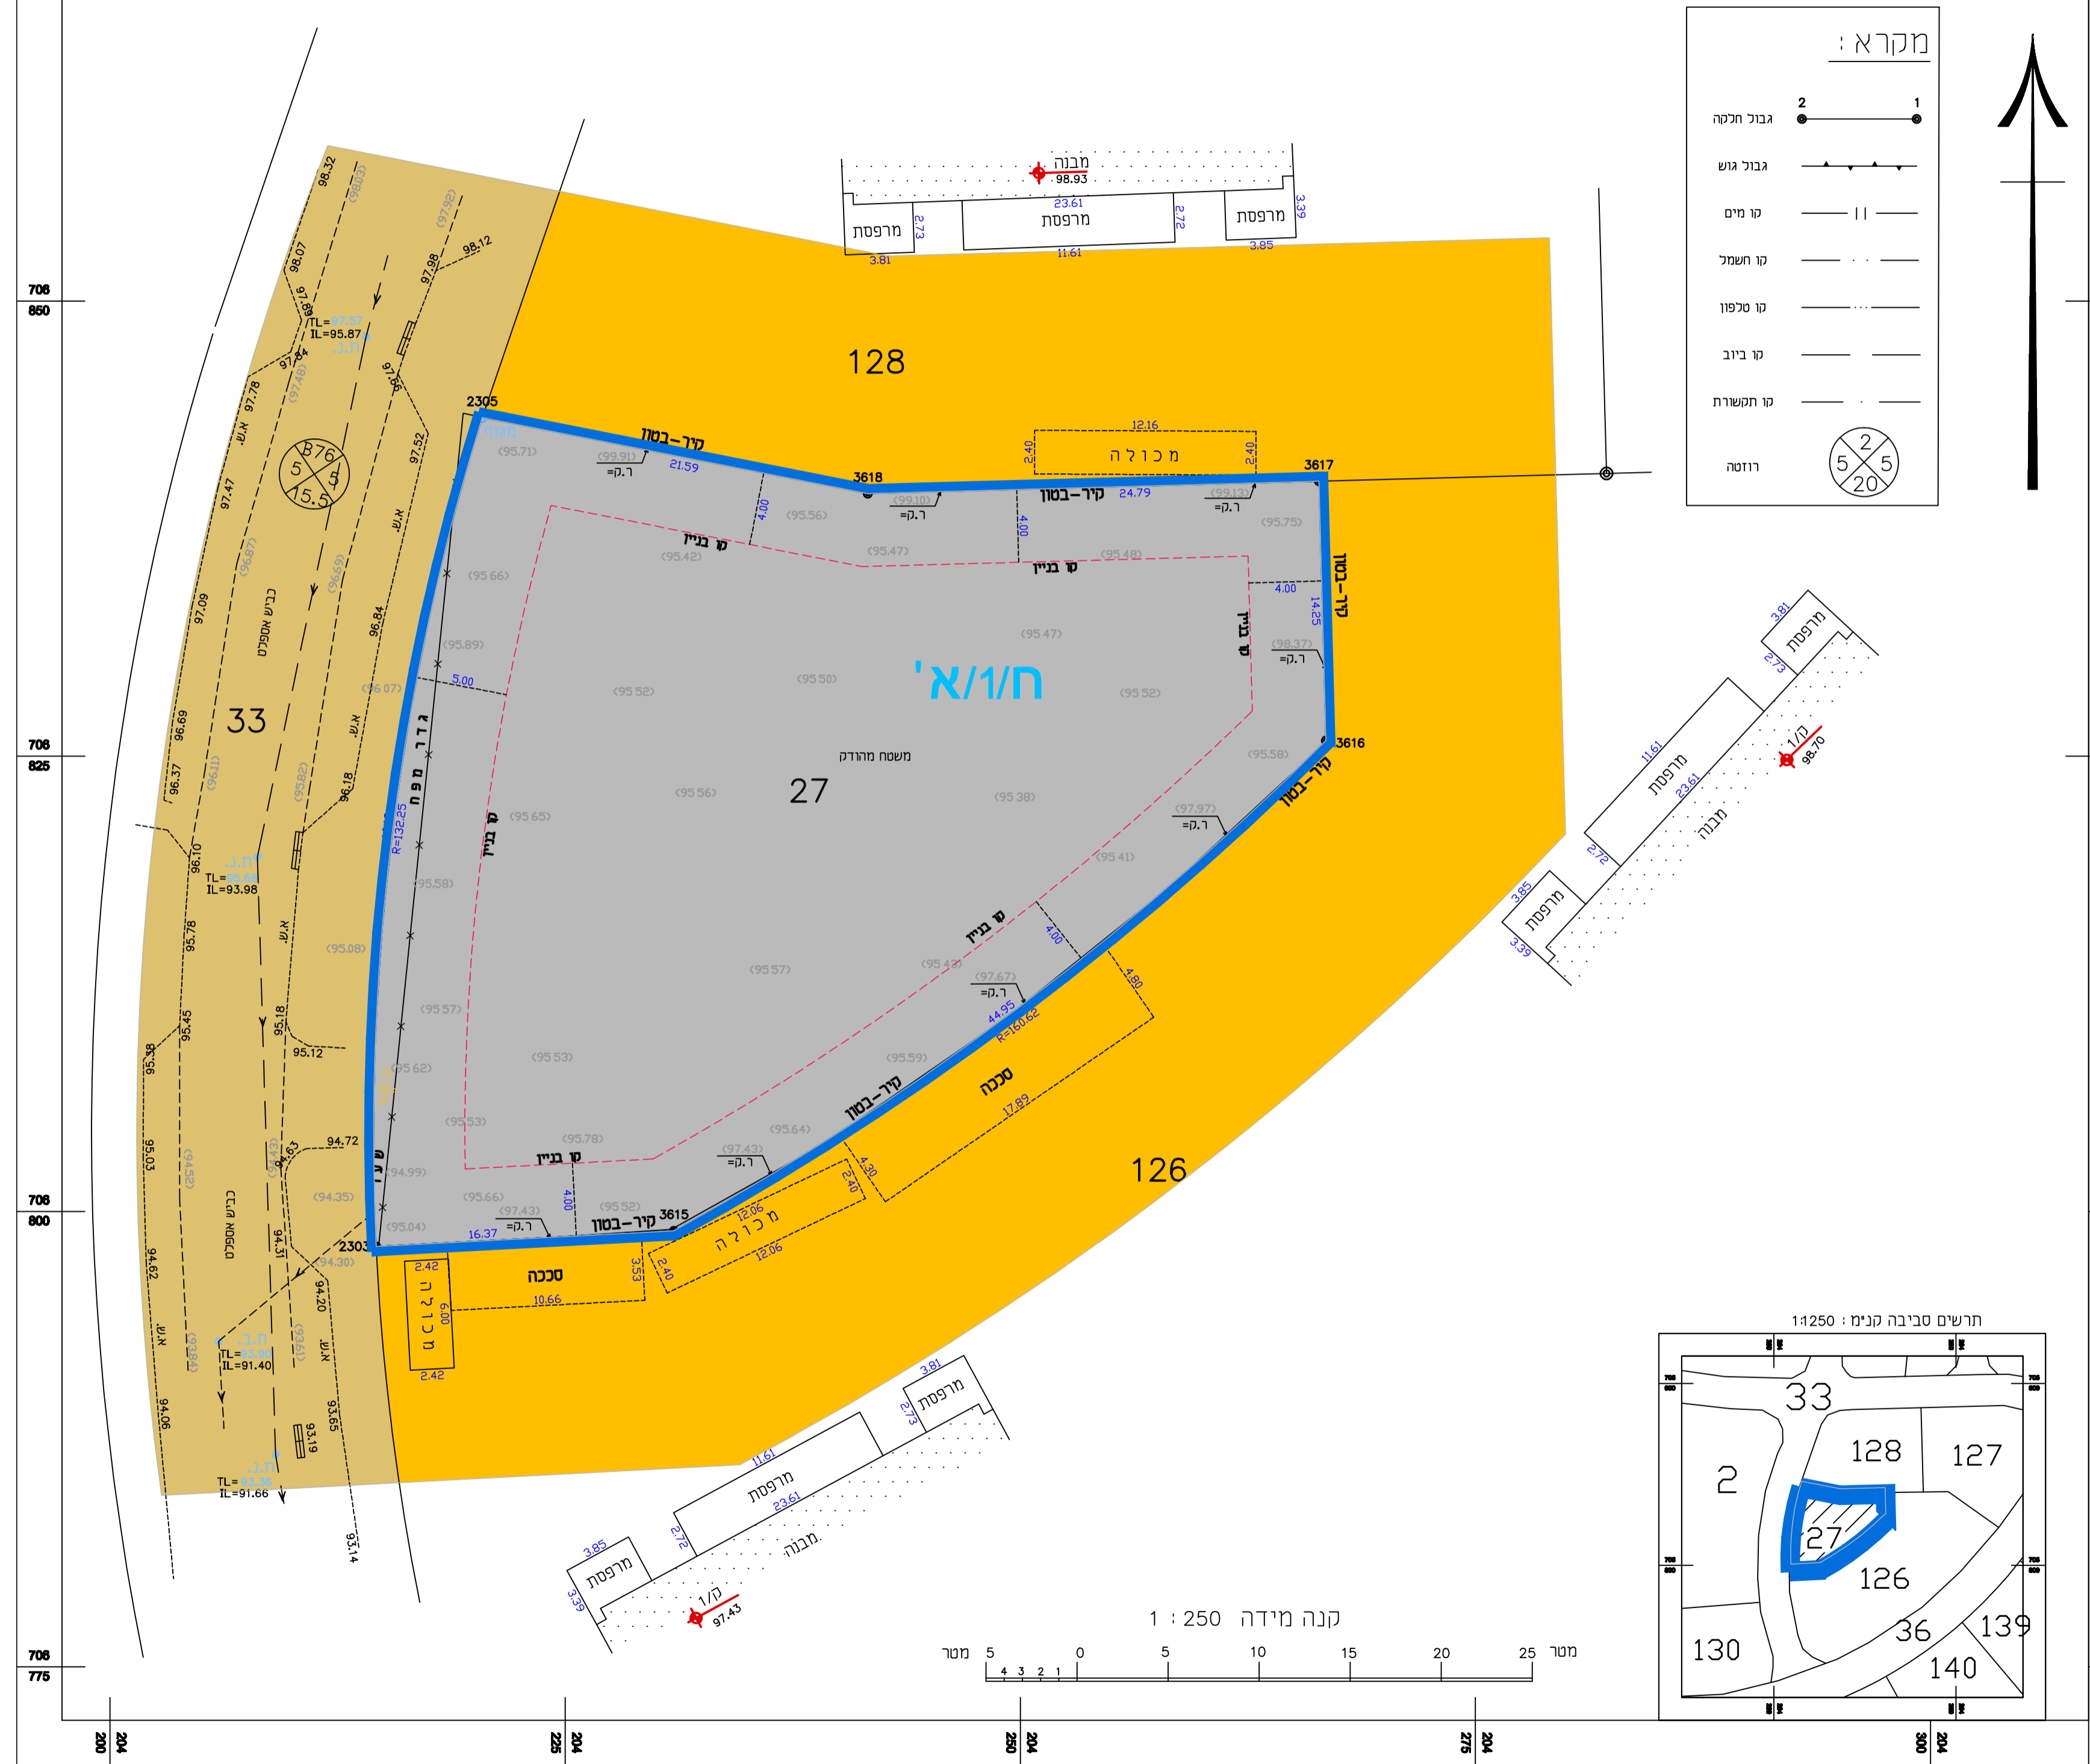

מחוז : הצפון
נפה : חדרה
מקום : חריש
גוש : 9074
חלקה : 27
הוכן עבור : הבעלים
שטח : 1.693 דונם
ק.נ.מ. : 1:250

הערות:
1. המפה קשורה לרשת ארצית חדשה
2. הגבולות נלקחו מגוש רשום מספר 9074
3. קו הבנין טעון אישור מהנדס הוועדה המקומית.
חריש ח/וא' ט

שם תכנית :
ספריה :
שרטט : אשר :

תאריך מדידה : 12/05/2017
תאריך עדכון :
יונס .נ. מודד מוסמך מס' (389)
איש קושר : פואז כבוא
פיקודי תמחה : 0507161933
מייל : foaz15@hotmail.com מודד מוסמך

