


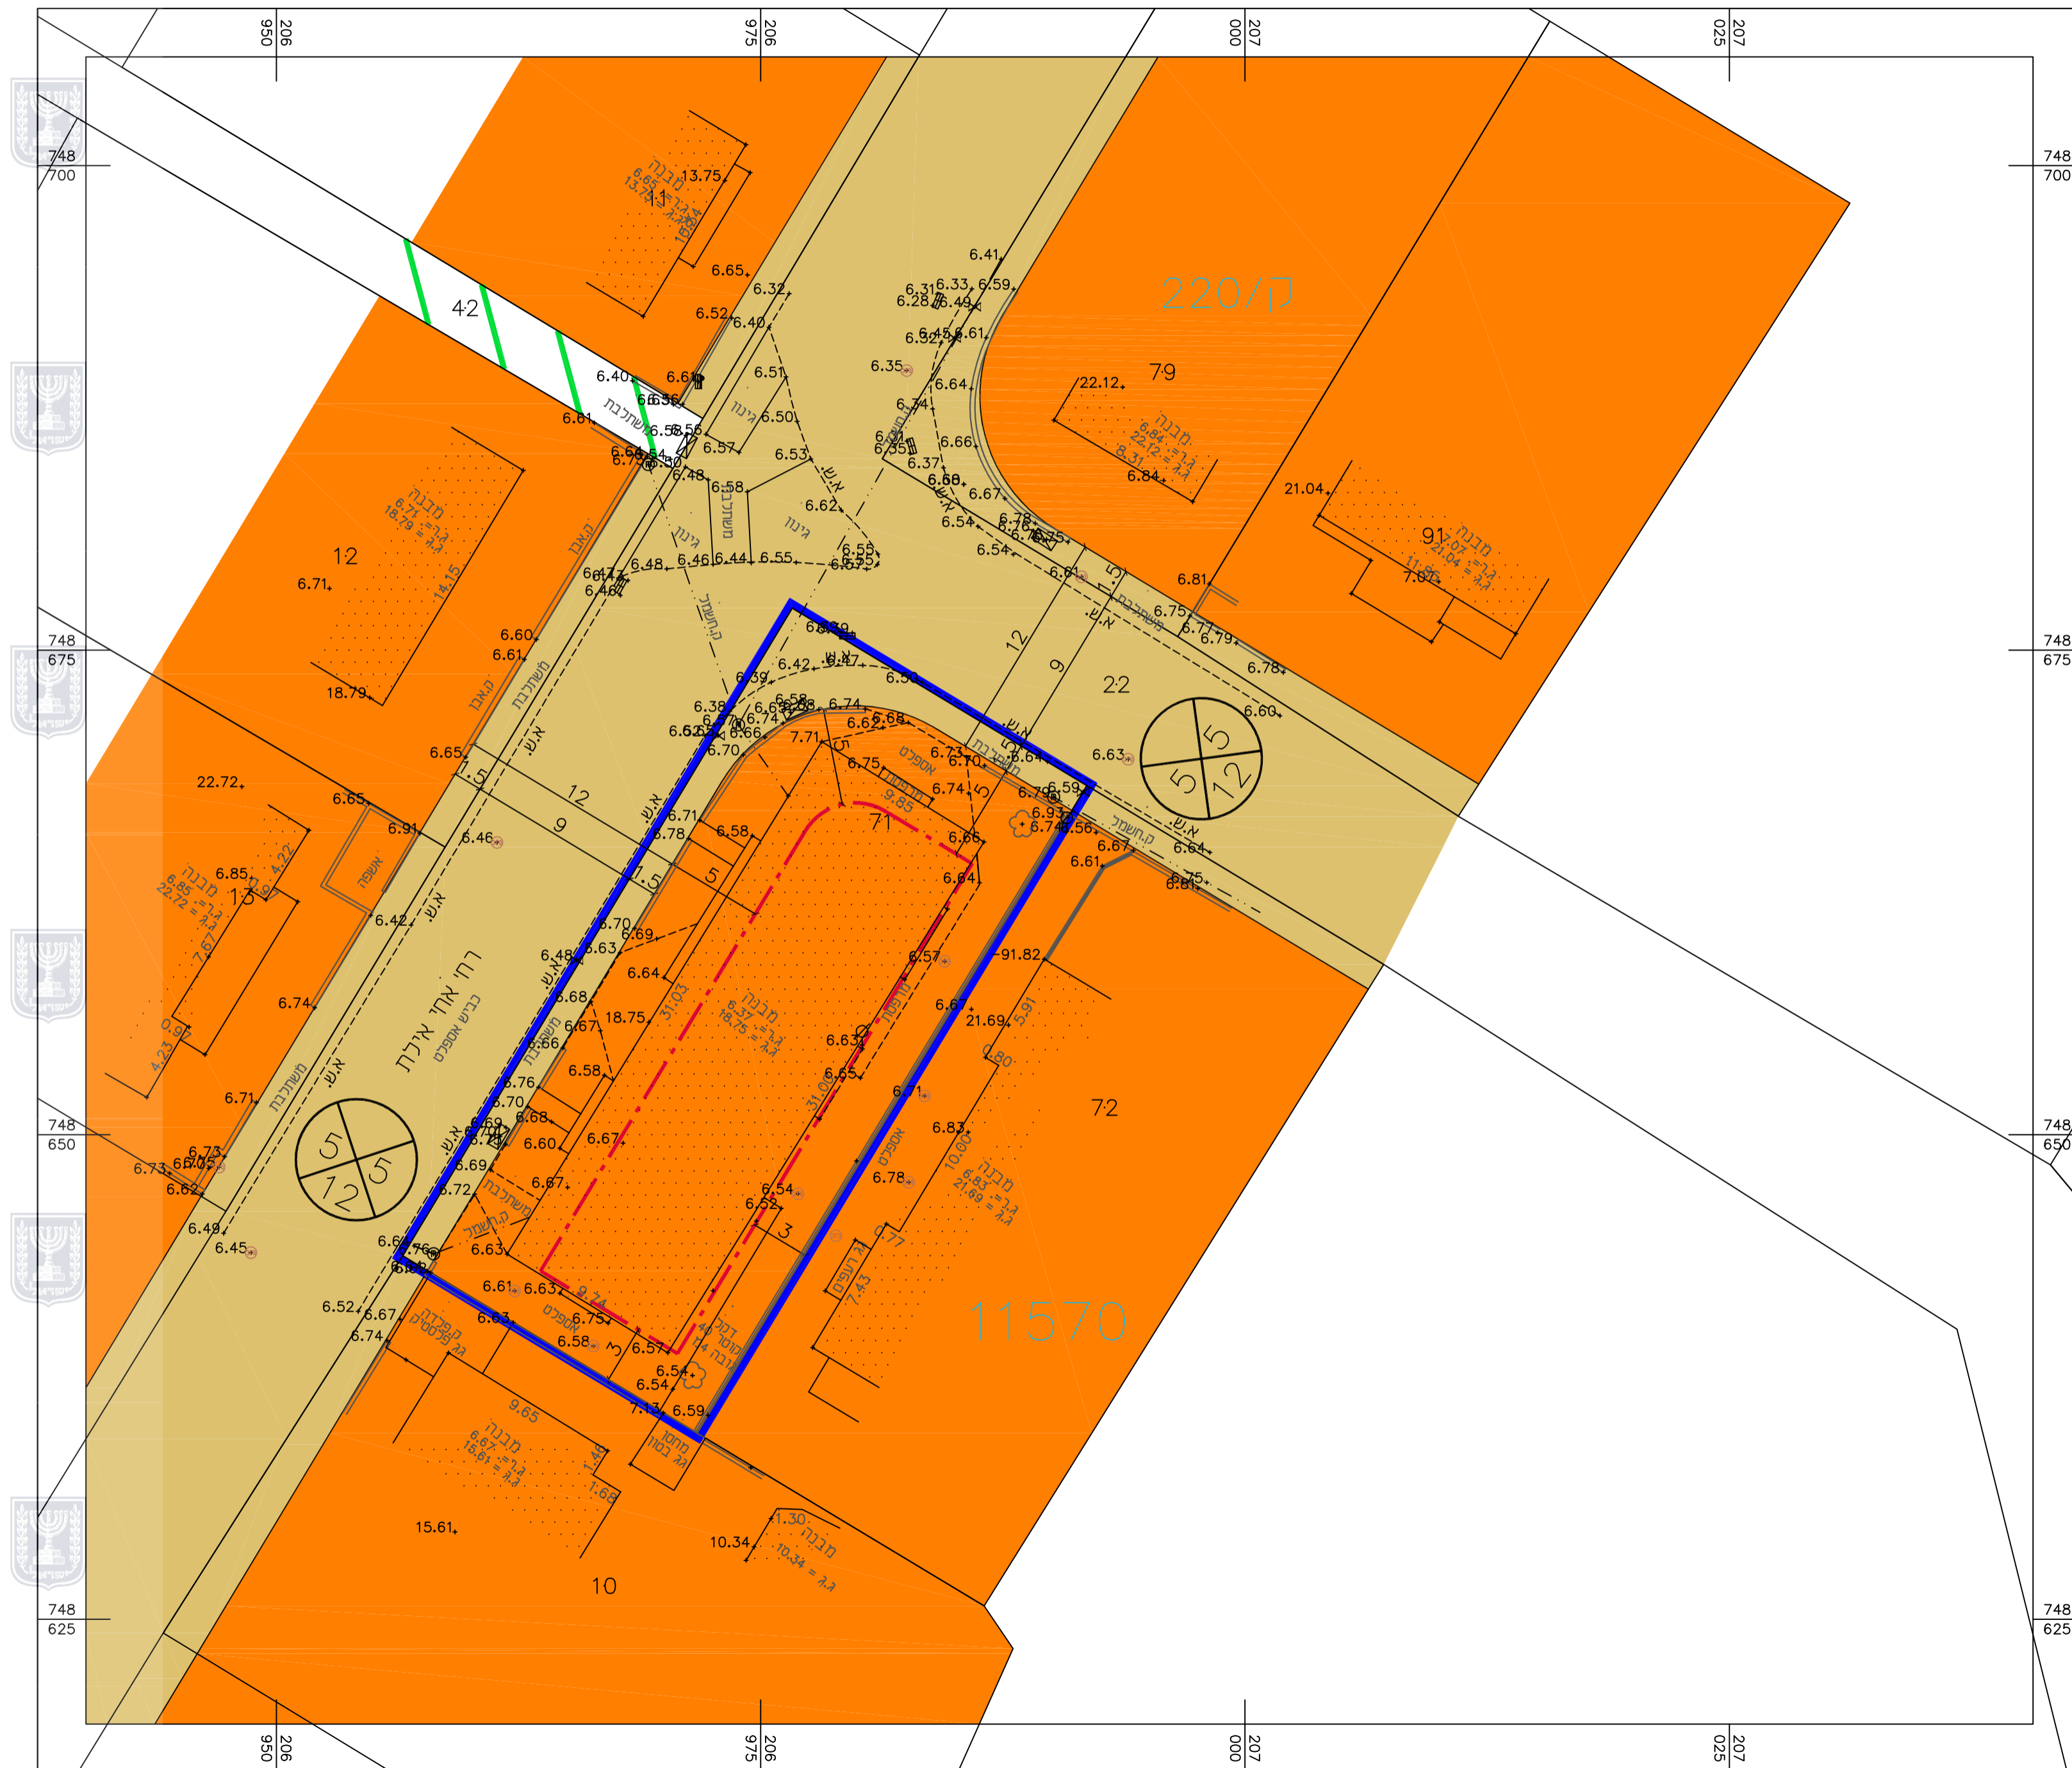


מצב מאושר

קנ"מ 1 : 250



מקרא מצב מאושר

-  גבול התכנית
-  קו בניין
-  שביל להולכי רגל
-  בניין קיים
-  אזור מגורים ג
-  דרך קיימת
-  מס' תכנית מאושרת 220/ק
-  מס' גוש 11570
-  מס' חלקה 71
-  רוטטה

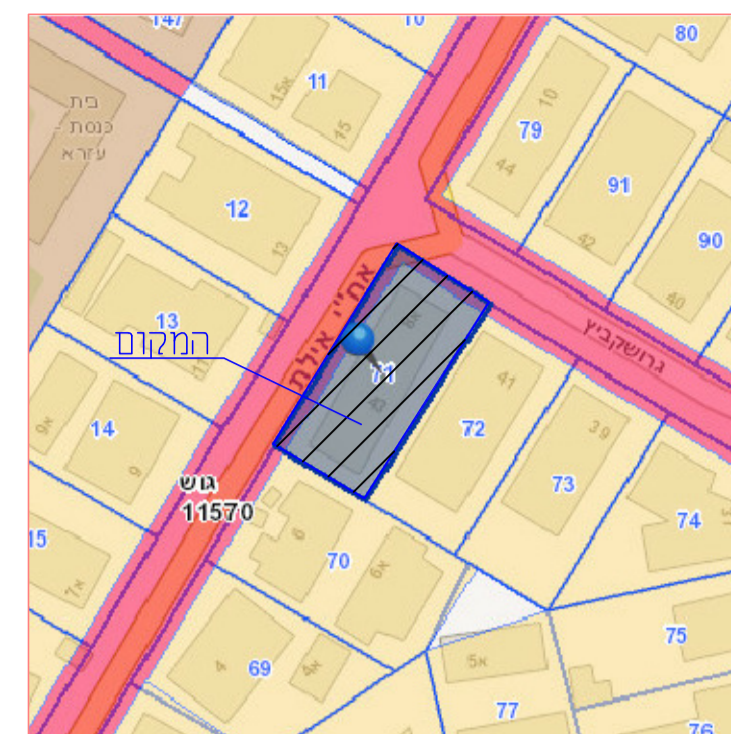

תרשים סביבה כללית

קנ"מ 1 : 1250

דו"ק התכנון והבנייה, התשכ"ה - 1965 תכנית מפורטת	
מס' 352-0484824	
בית אח"י אילת 8 קרית מוצקין	
מצב מאושר	גליון 1 מתוך 1
מחוז	חיפה
מרחב תכנון מקומי	קריות
רשות מקומית	קרית מוצקין
ישוב	קרית מוצקין
תאריך	26.02.2018
שם התרשים	קנ"מ
שם תרשים 1	1:1250
תרשים נוסף	-
תרשים נוסף	-
שמות וחתומות:	
עורך הנספח	שם: מרינה קרונגאוז תאגיד:
גורם מאשר	שם: תאריך: חתומה: