




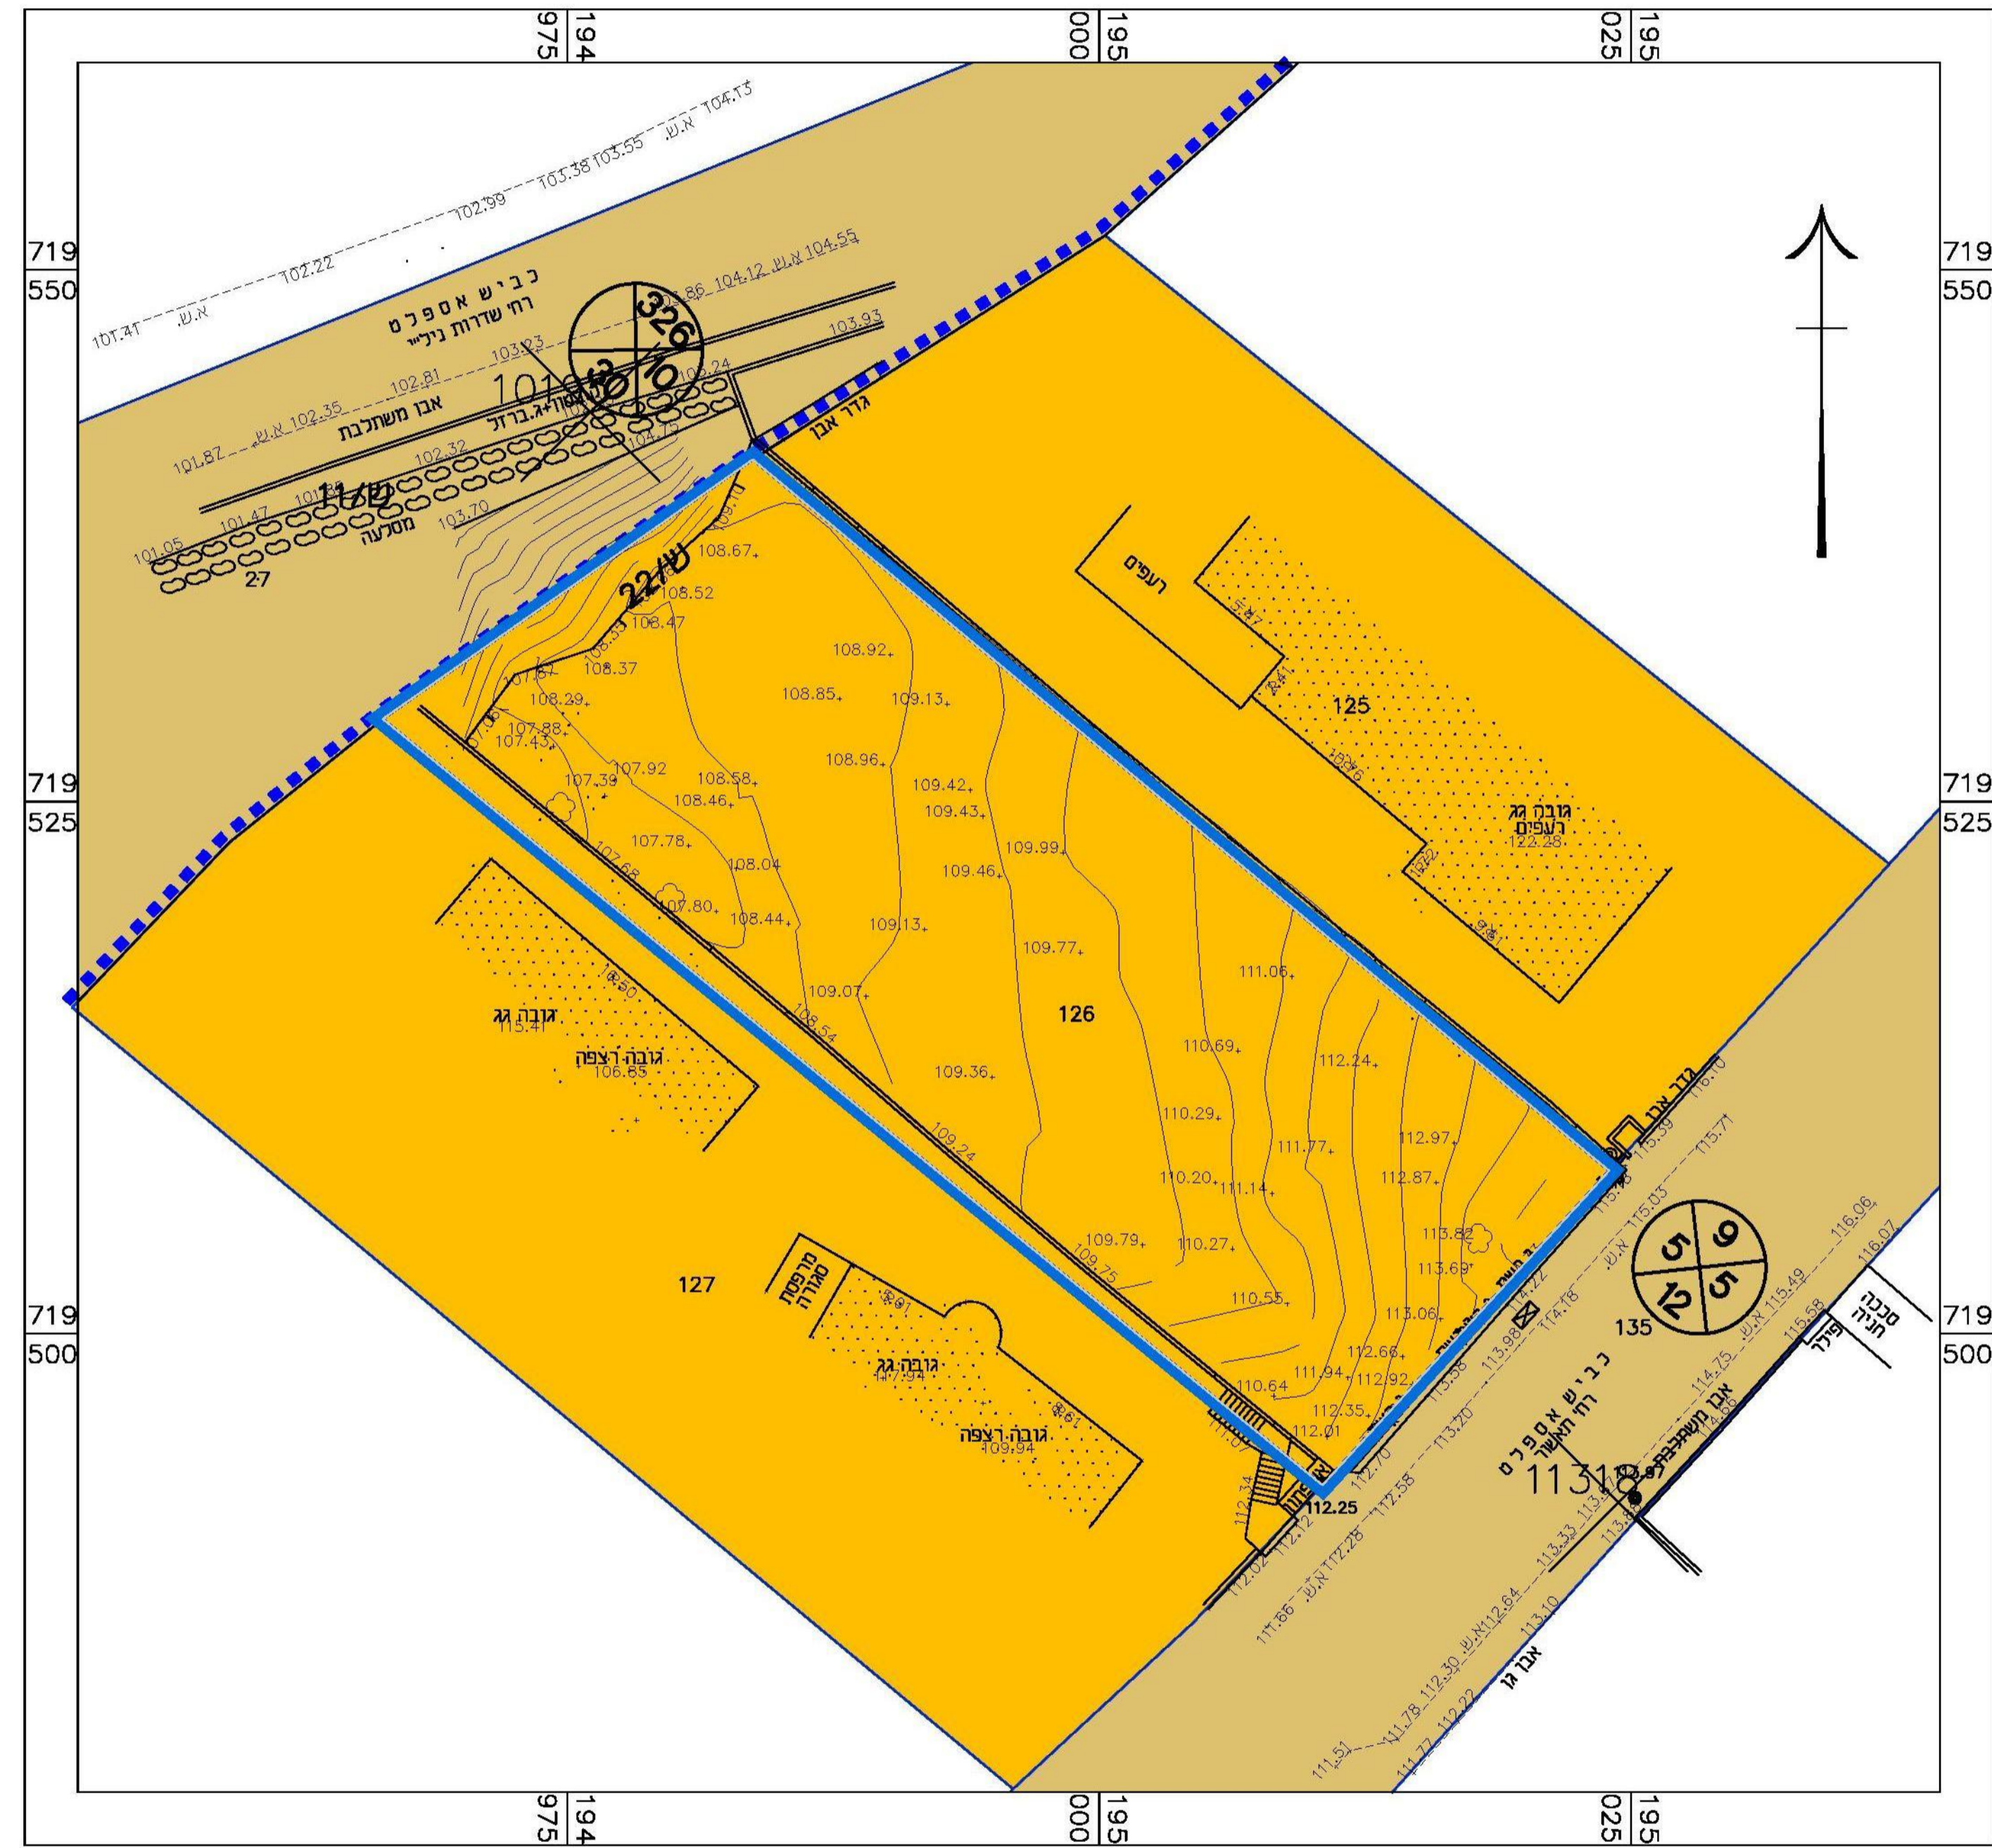


1:250 ק.מ

מצב מאושר



מקרא מצב מאושר

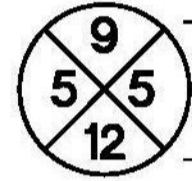-  גבול התכנית
-  מגורים א'
-  דרך מאושרת
-  גבול תכנית מאושרת ומספרה
-  מס' הדרך
קו בנין
זכות הדרך

• יעוד שלא לפי מבא"ת 2006

מצב מאושר

מס' 353-0630616

מגורים בחלקה 126 בגוש 11318,
זכרון יעקב

נספח לתכנית גליון 1 מתוך 1

| תחולה | רקע |
|-------------------|------------|
| תיאור | |
| תאריך עריכת הנספח | 18/03/2018 |

| רשימת התרשימים | קנ"מ |
|----------------|------|
| מצב מאושר | 1250 |
| שם תרשים | - |
| שם תרשים | - |
| שם תרשים | - |

| שמות וזחתימות: | |
|----------------|-----------------|
| עורך הנספח | שם: אסנת אולצור |
| | תאריך: ל"ר |

תאריך: 23/10/2018
 לאשר את התוכנית
 10/10/2018
 תועדה המחוזית הבלתי-בתים
 חיפה
 חוק התכנון והבניה, התשכ"ה - 1965

תאריך: 15/07/2018
 לאשר את התוכנית
 20/08/2018
 תועדה המחוזית הבלתי-בתים
 חיפה
 חוק התכנון והבניה, התשכ"ה - 1965

