


חוק התכנון והבניה, התשכ"ה - 1965  
 משרד האוצר - מחוז חיפה  
 הוועדה המחוזית החליטה ביום:  
 10/10/2018  
 לאשר את התוכנית  
 29/11/2018  
 יו"ר הוועדה המחוזית תאריך

# מרחב לתכנון מקומי חדרה

## תוכנית איחוד וחלוקת משנה חד\

מחוז : חיפה  
 נפה : חדרה  
 מקום : חדרה  
 גוש : 10036  
 חלקות : 260 , 262  
 הוכן עבור : הירשזון אבי

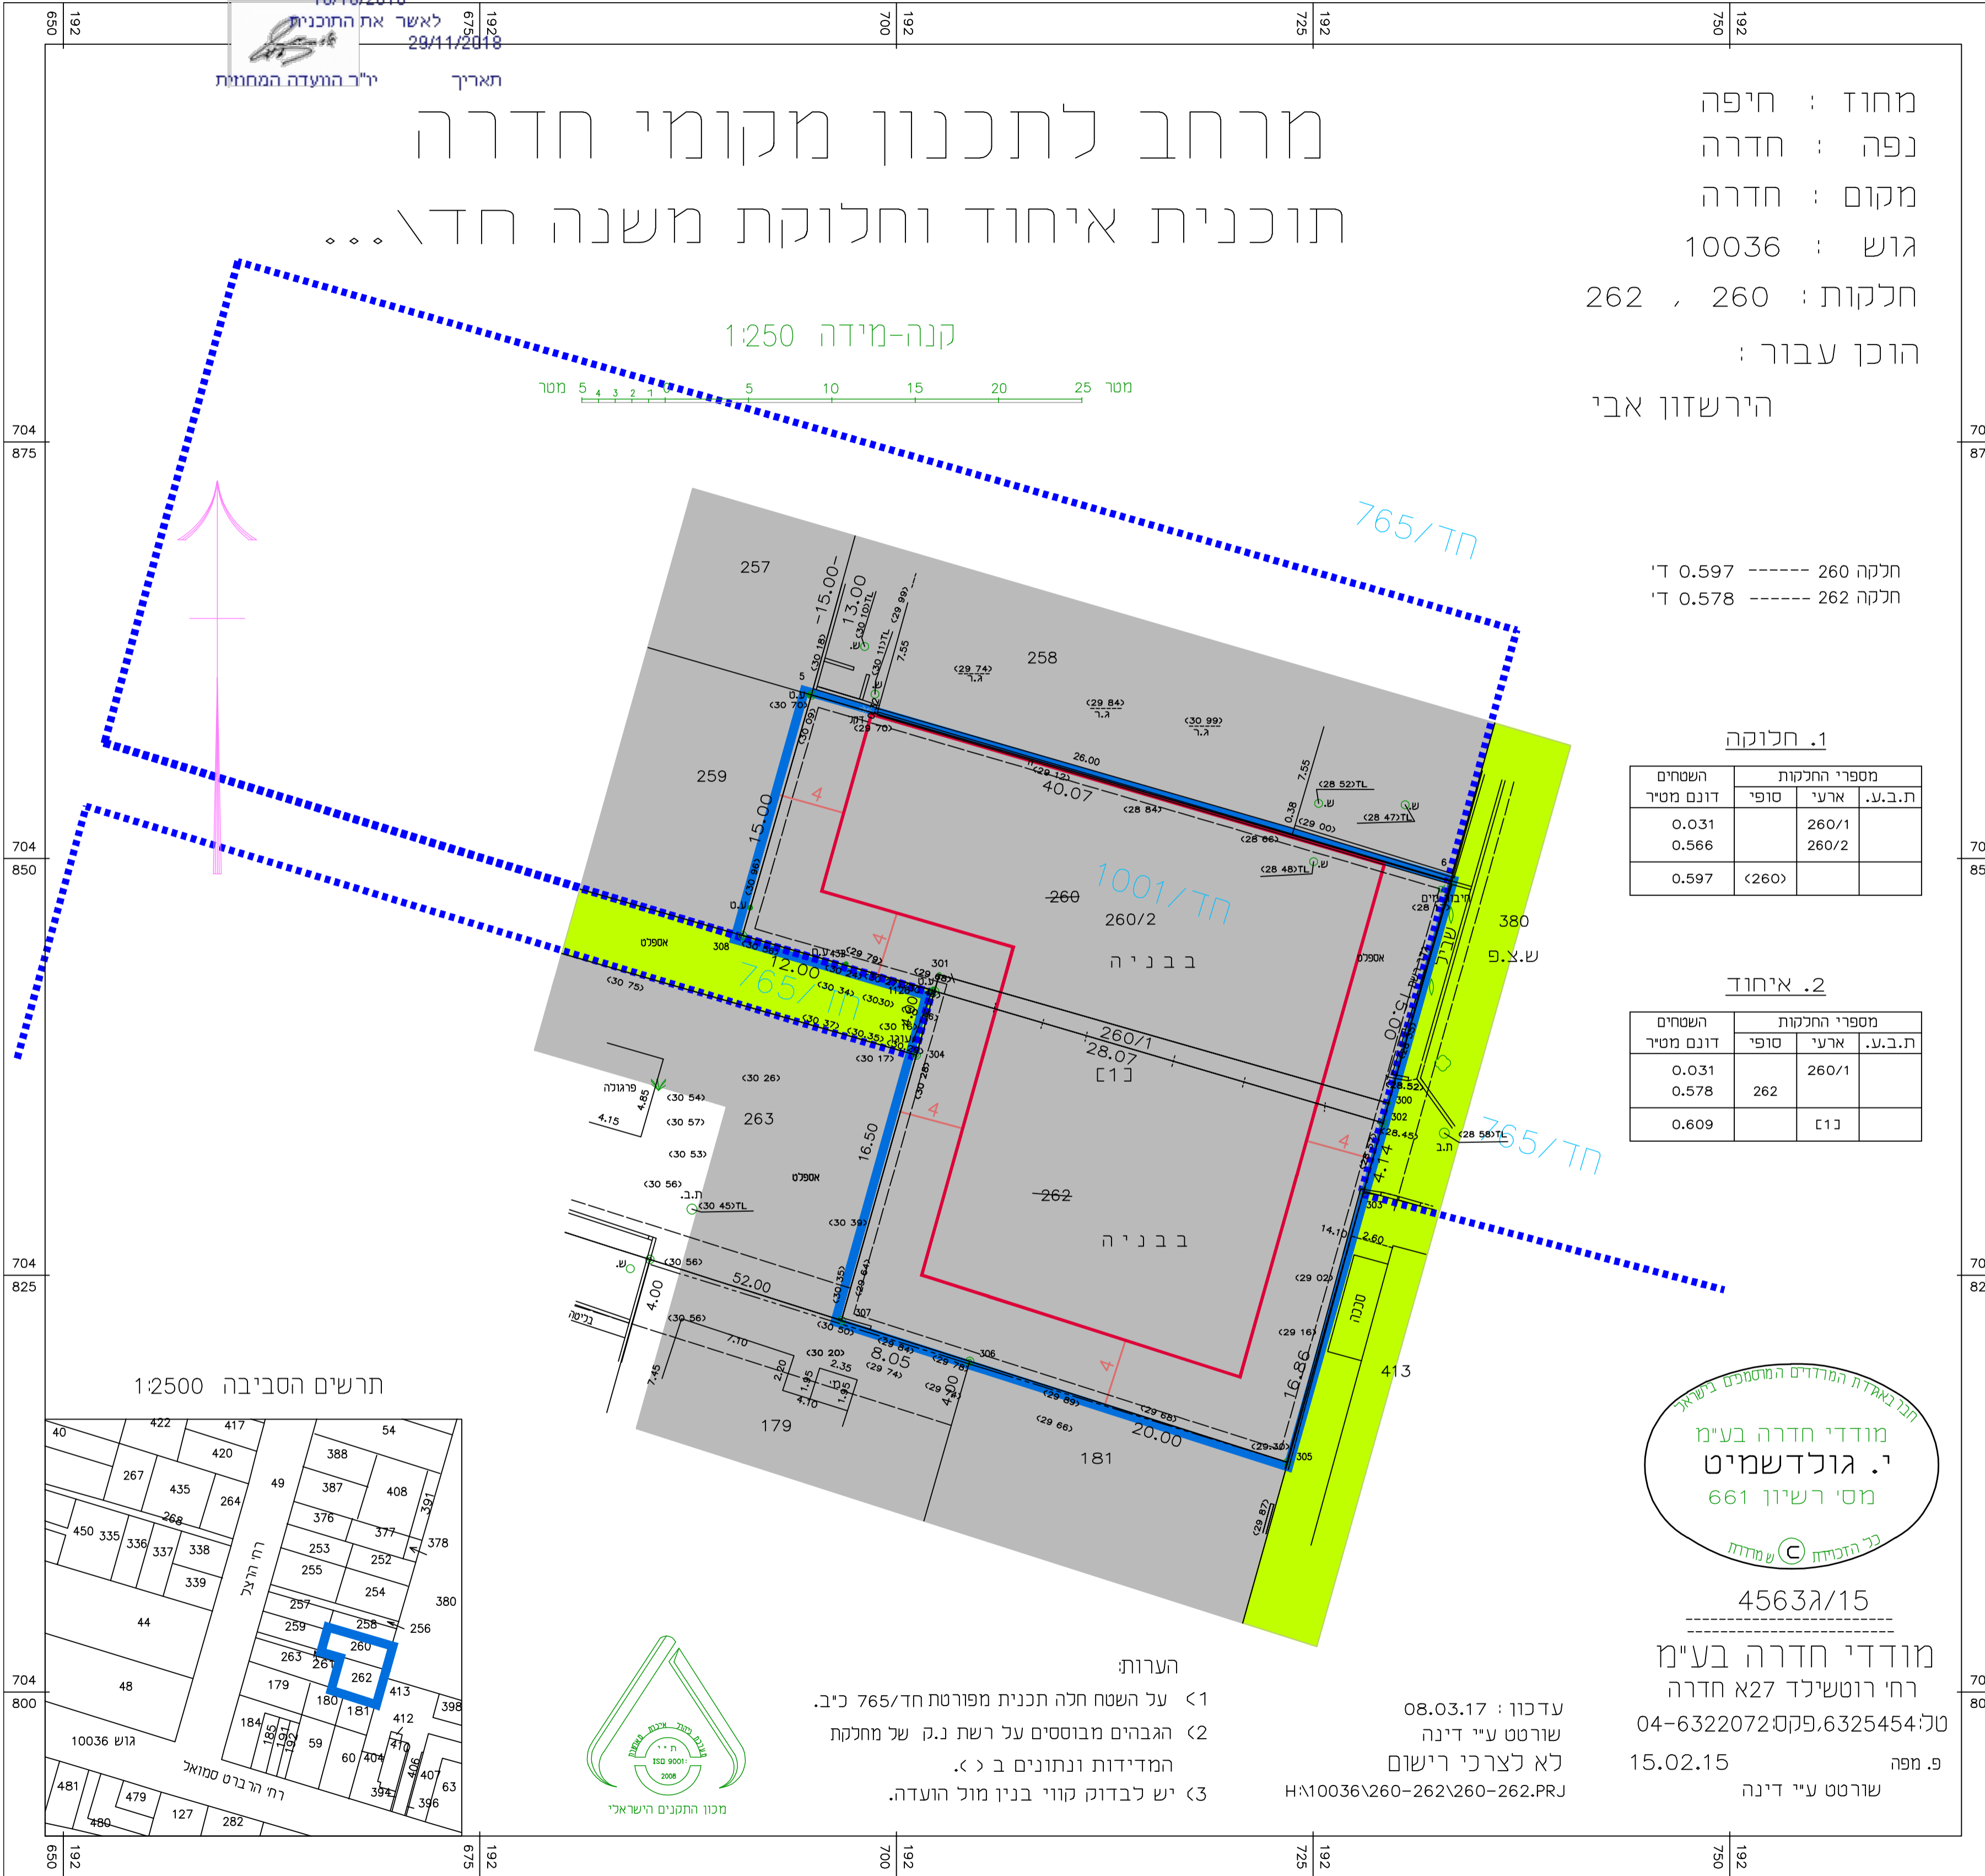

חלקה 260 ----- 0.597 ד'  
 חלקה 262 ----- 0.578 ד'

1. חלוקה

השטחים	מספרי החלקות	דונם מטיר
ת.ב.ע.	ארעי	סופי
0.031	260/1	260/1
0.566	260/2	260/2
0.597	<260>	

2. איחוד

השטחים	מספרי החלקות	דונם מטיר
ת.ב.ע.	ארעי	סופי
0.031	260/1	260/1
0.578	262	
0.609	[1]	



- הערות:
- 1 < על השטח חלה תכנית מפורטת חד/765 כ.ב.
  - 2 הגבהים מבוססים על רשת נק. של מחלקת המדידות ונתונים ב > .
  - 3 יש לבדוק קווי בנין מול הוועדה.

עדכון : 08.03.17  
 שורטט ע"י דינה  
 לא לצרכי רישום  
 H:\10036\260-262\260-262.PRJ

הכונן באג"ח המודדים המסומנים ב"שאל"ק  
 מודדי חדרה בע"מ  
 י. גולדשמיט  
 מסי רשיון 661  
 כ"ח תכנית © ש מודדת

4563ג/15  
 מודדי חדרה בע"מ  
 רח' רוטשילד 27 חדרה  
 טל: 04-6322072 פקס: 04-6325454  
 פ. מפה 15.02.15  
 שורטט ע"י דינה

### תשריט מצב מאושר

302-0524561	
שינוי הוראות בניה ברחי הרצל בחדרה בגוש 10036 חלקות 260, 262	
נספח לתכנית	גליון 1 מתוך 1
תחולה	רקע
תאריך עריכת הנספח	25.4.17
רשימת התרשימים	קנ"מ
תרשים סביבה	12,500
מפה מצבית	1250

שמות וחתימות:		
חתימה:	שם:	מניש התכנית ובעל ענין בקרקע
	הרשנון אנקאה יזמות ובניה בע"מ	
	יילין ברזילי ענבל	
	ברזילי זחר	
חתימה:	שם:	יזם התכנית
	הרשנון אנקאה יזמות ובניה בע"מ	
חתימה:	שם:	עורך הנספח
	דודוב מיכאל	
חתימה:	שם:	מודד
	ירחמיאל גולדשמיט	

מקרא מצב מאושר

- גבול התכנית
- מע"ר מגורים ומסחר
- שצ"פ
- מספר הדרך קו בנין רוחב הדרך
- גבול חלקה
- מספר חלקה 260
- גבול תכנית מאושרת
- מס' תכנית מאושרת חד/765
- קו בנין