

תרשים סביבה קרובה קנ"מ 1:2,500

חוק התכנון והבניה, התשס"ה - 1965  
 תכנית מפורטת

מס' 302-0210369


שם התכנית:  
 שינוי יעוד למגורים וחדות מסחרית  
 ברח' צה"ל בחדרה

מצב מאושר גליון 1 מתוך 1

שם הנספח	קנים
מצב מאושר	1250

תאריך	19.6.18
-------	---------

תרשים מצבי וטופוגרפי

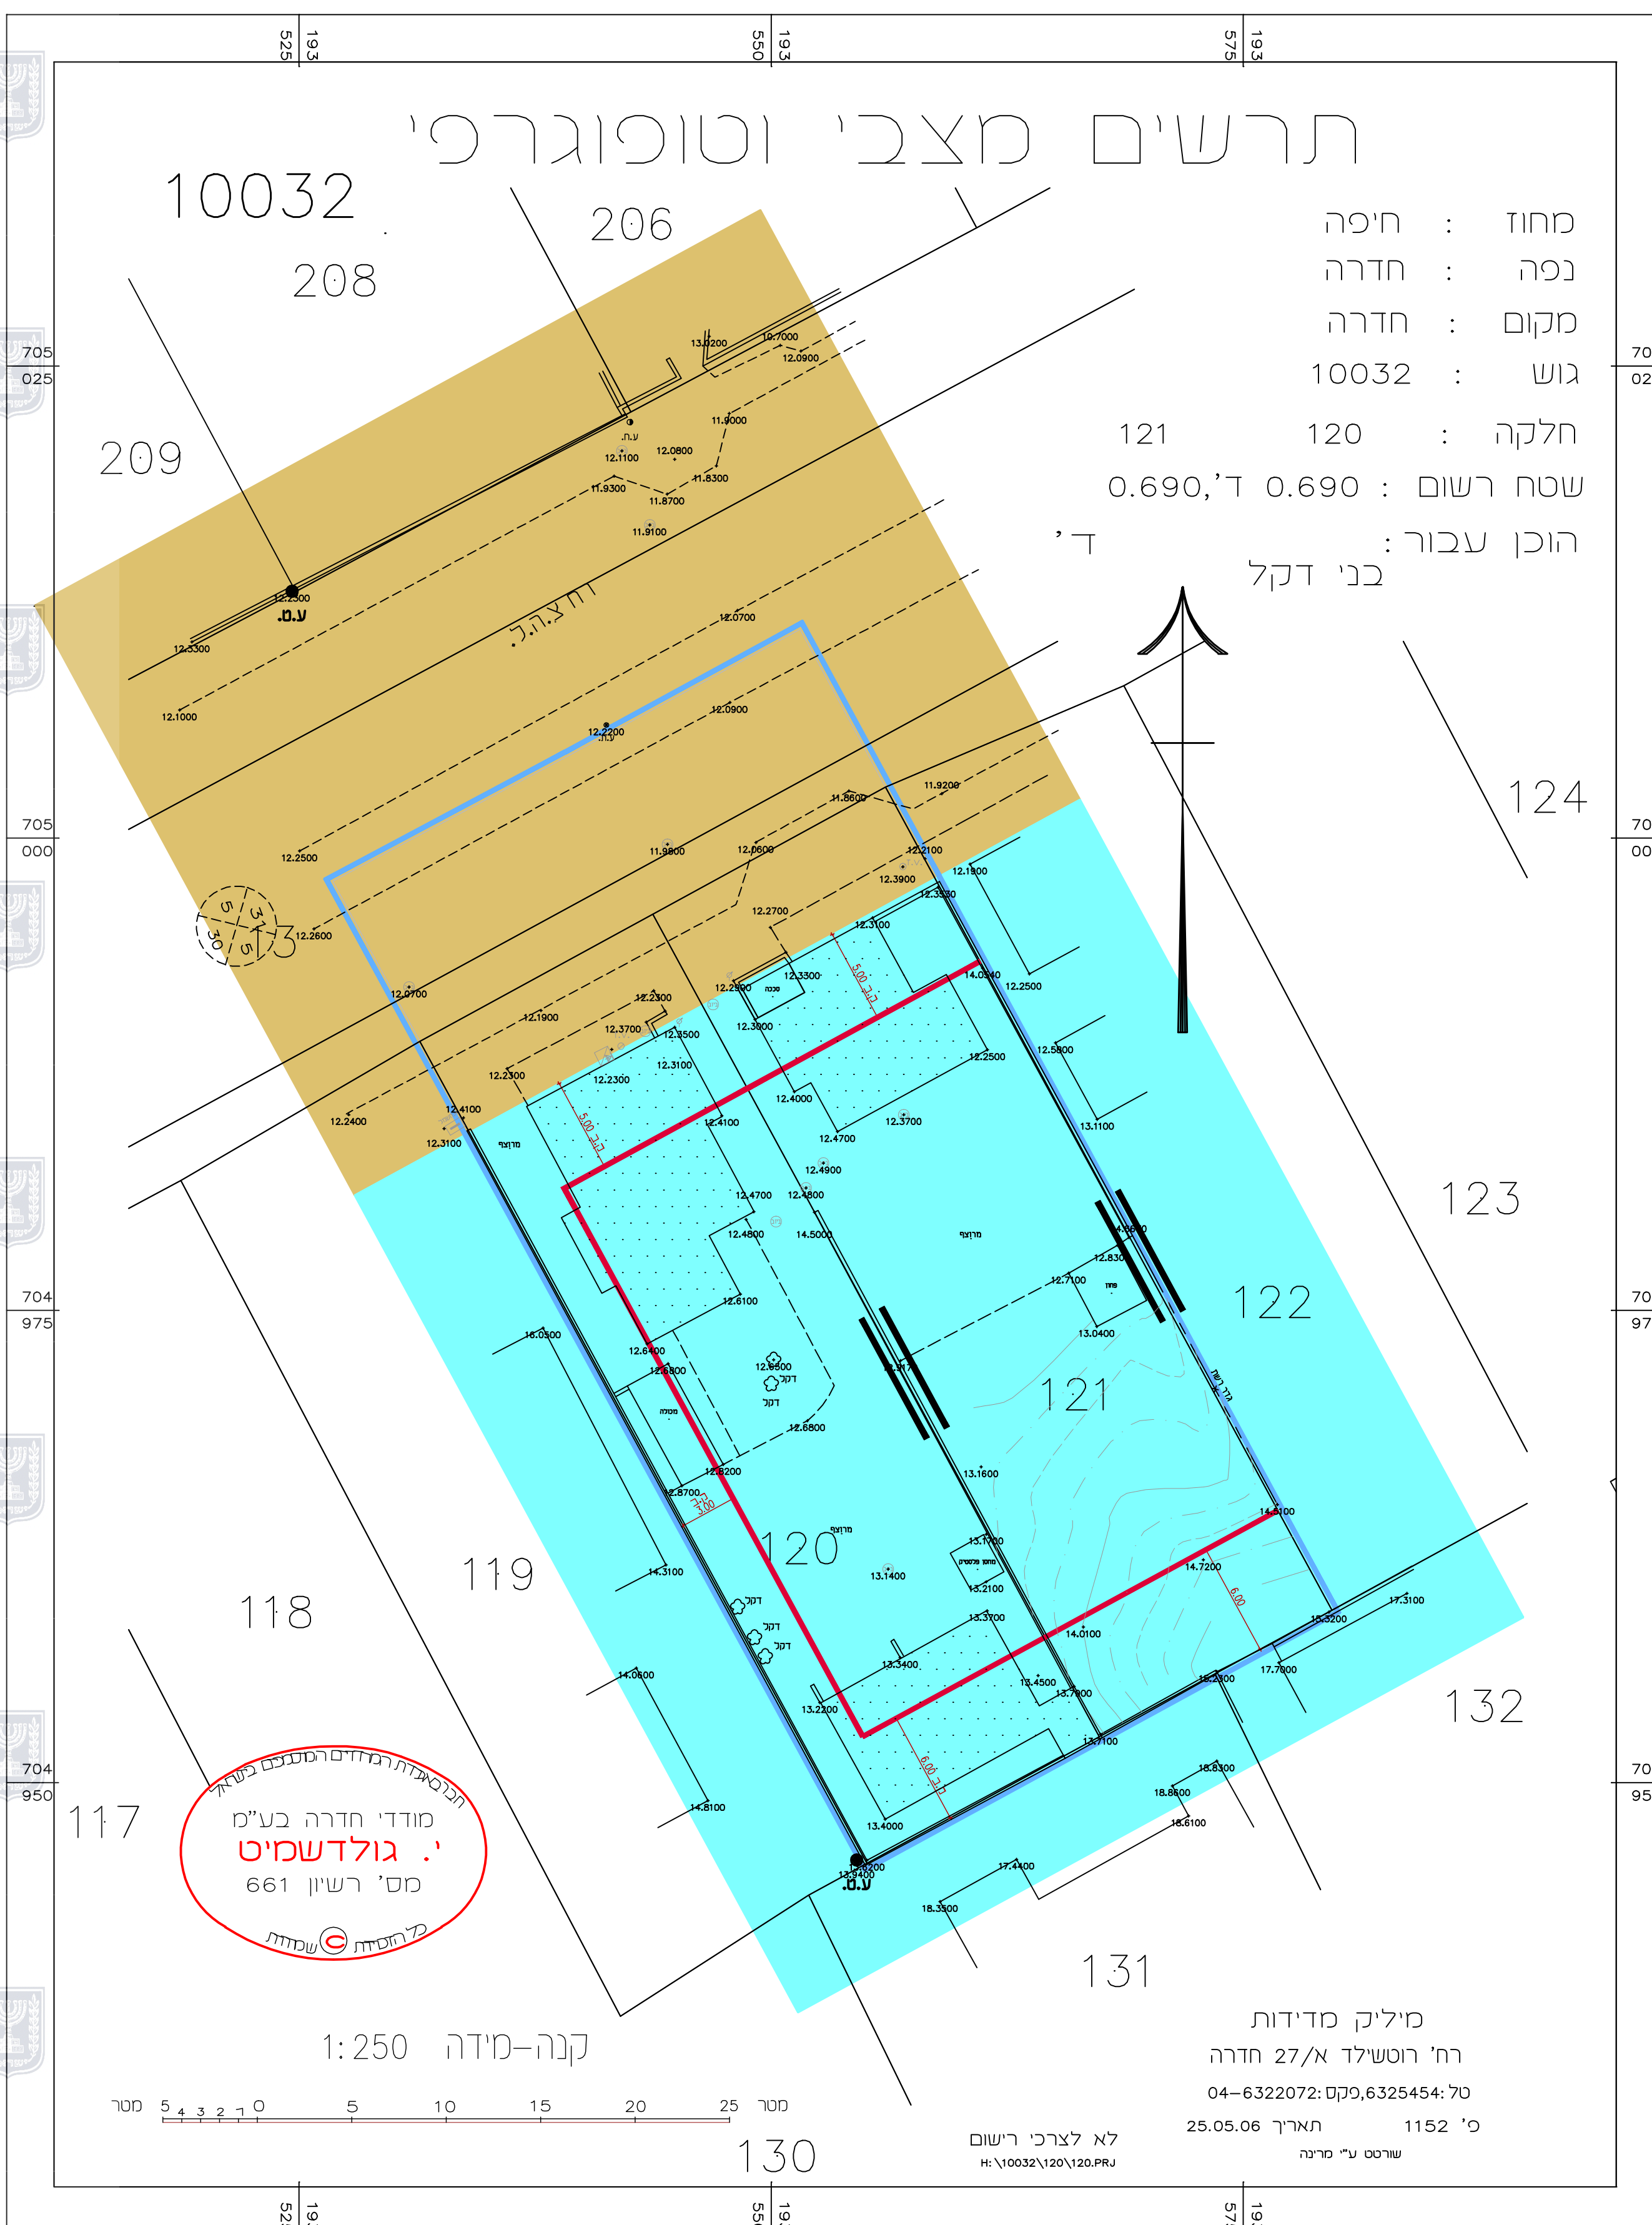

מחוז : חיפה  
 נפה : חדרה  
 מקום : חדרה  
 גוש : 10032  
 חלקה : 120, 121  
 שטח רשום : 0.690 ד', 0.690 ד'  
 הוכן עבור : בני דקל

מקרא מצב מאושר


- גבול התכנית
- דרך מאושרת
- מגורים ב'
- מספר הדרך: 1, קו בניין: 5, רוחב הדרך: 20
- מספר חלקה: 120
- בניה בקיר משותף
- קו בנין

שמות וחתימות:

מגיש ויזם התכנית ובעל עניין בקרקע	שם:	בנימין דקל
	סוכנת:	רח' האזו 5 חדרה
עורך התכנית	שם:	דודוב מיכאל
	סוכנת:	הגלברום 59 חדרה
מודד	שם:	גולדשמיט ירחמיאל
	סוכנת:	רח' רטשילד 27 א' חדרה

הכסאית המחזיקה רישום מש"א  
 מודדי חדרה בע"מ  
 'גולדשמיט'  
 מס' רשיון 661  
 מרשום

קנה-מידה 1:250

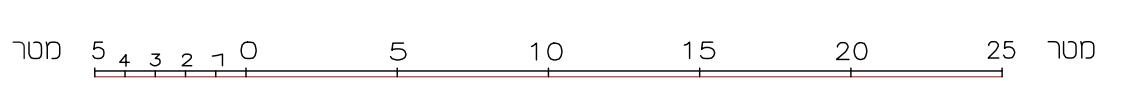

לא לצרכי רישום  
 H:\10032\120,121,122.PPJ

מיליק מדידות  
 רח' רוטשילד א/27 חדרה  
 טל: 04-6322072; 04-6325454  
 פ' 1152 תאריך: 25.05.06  
 שורטס ע"י מר"ה