


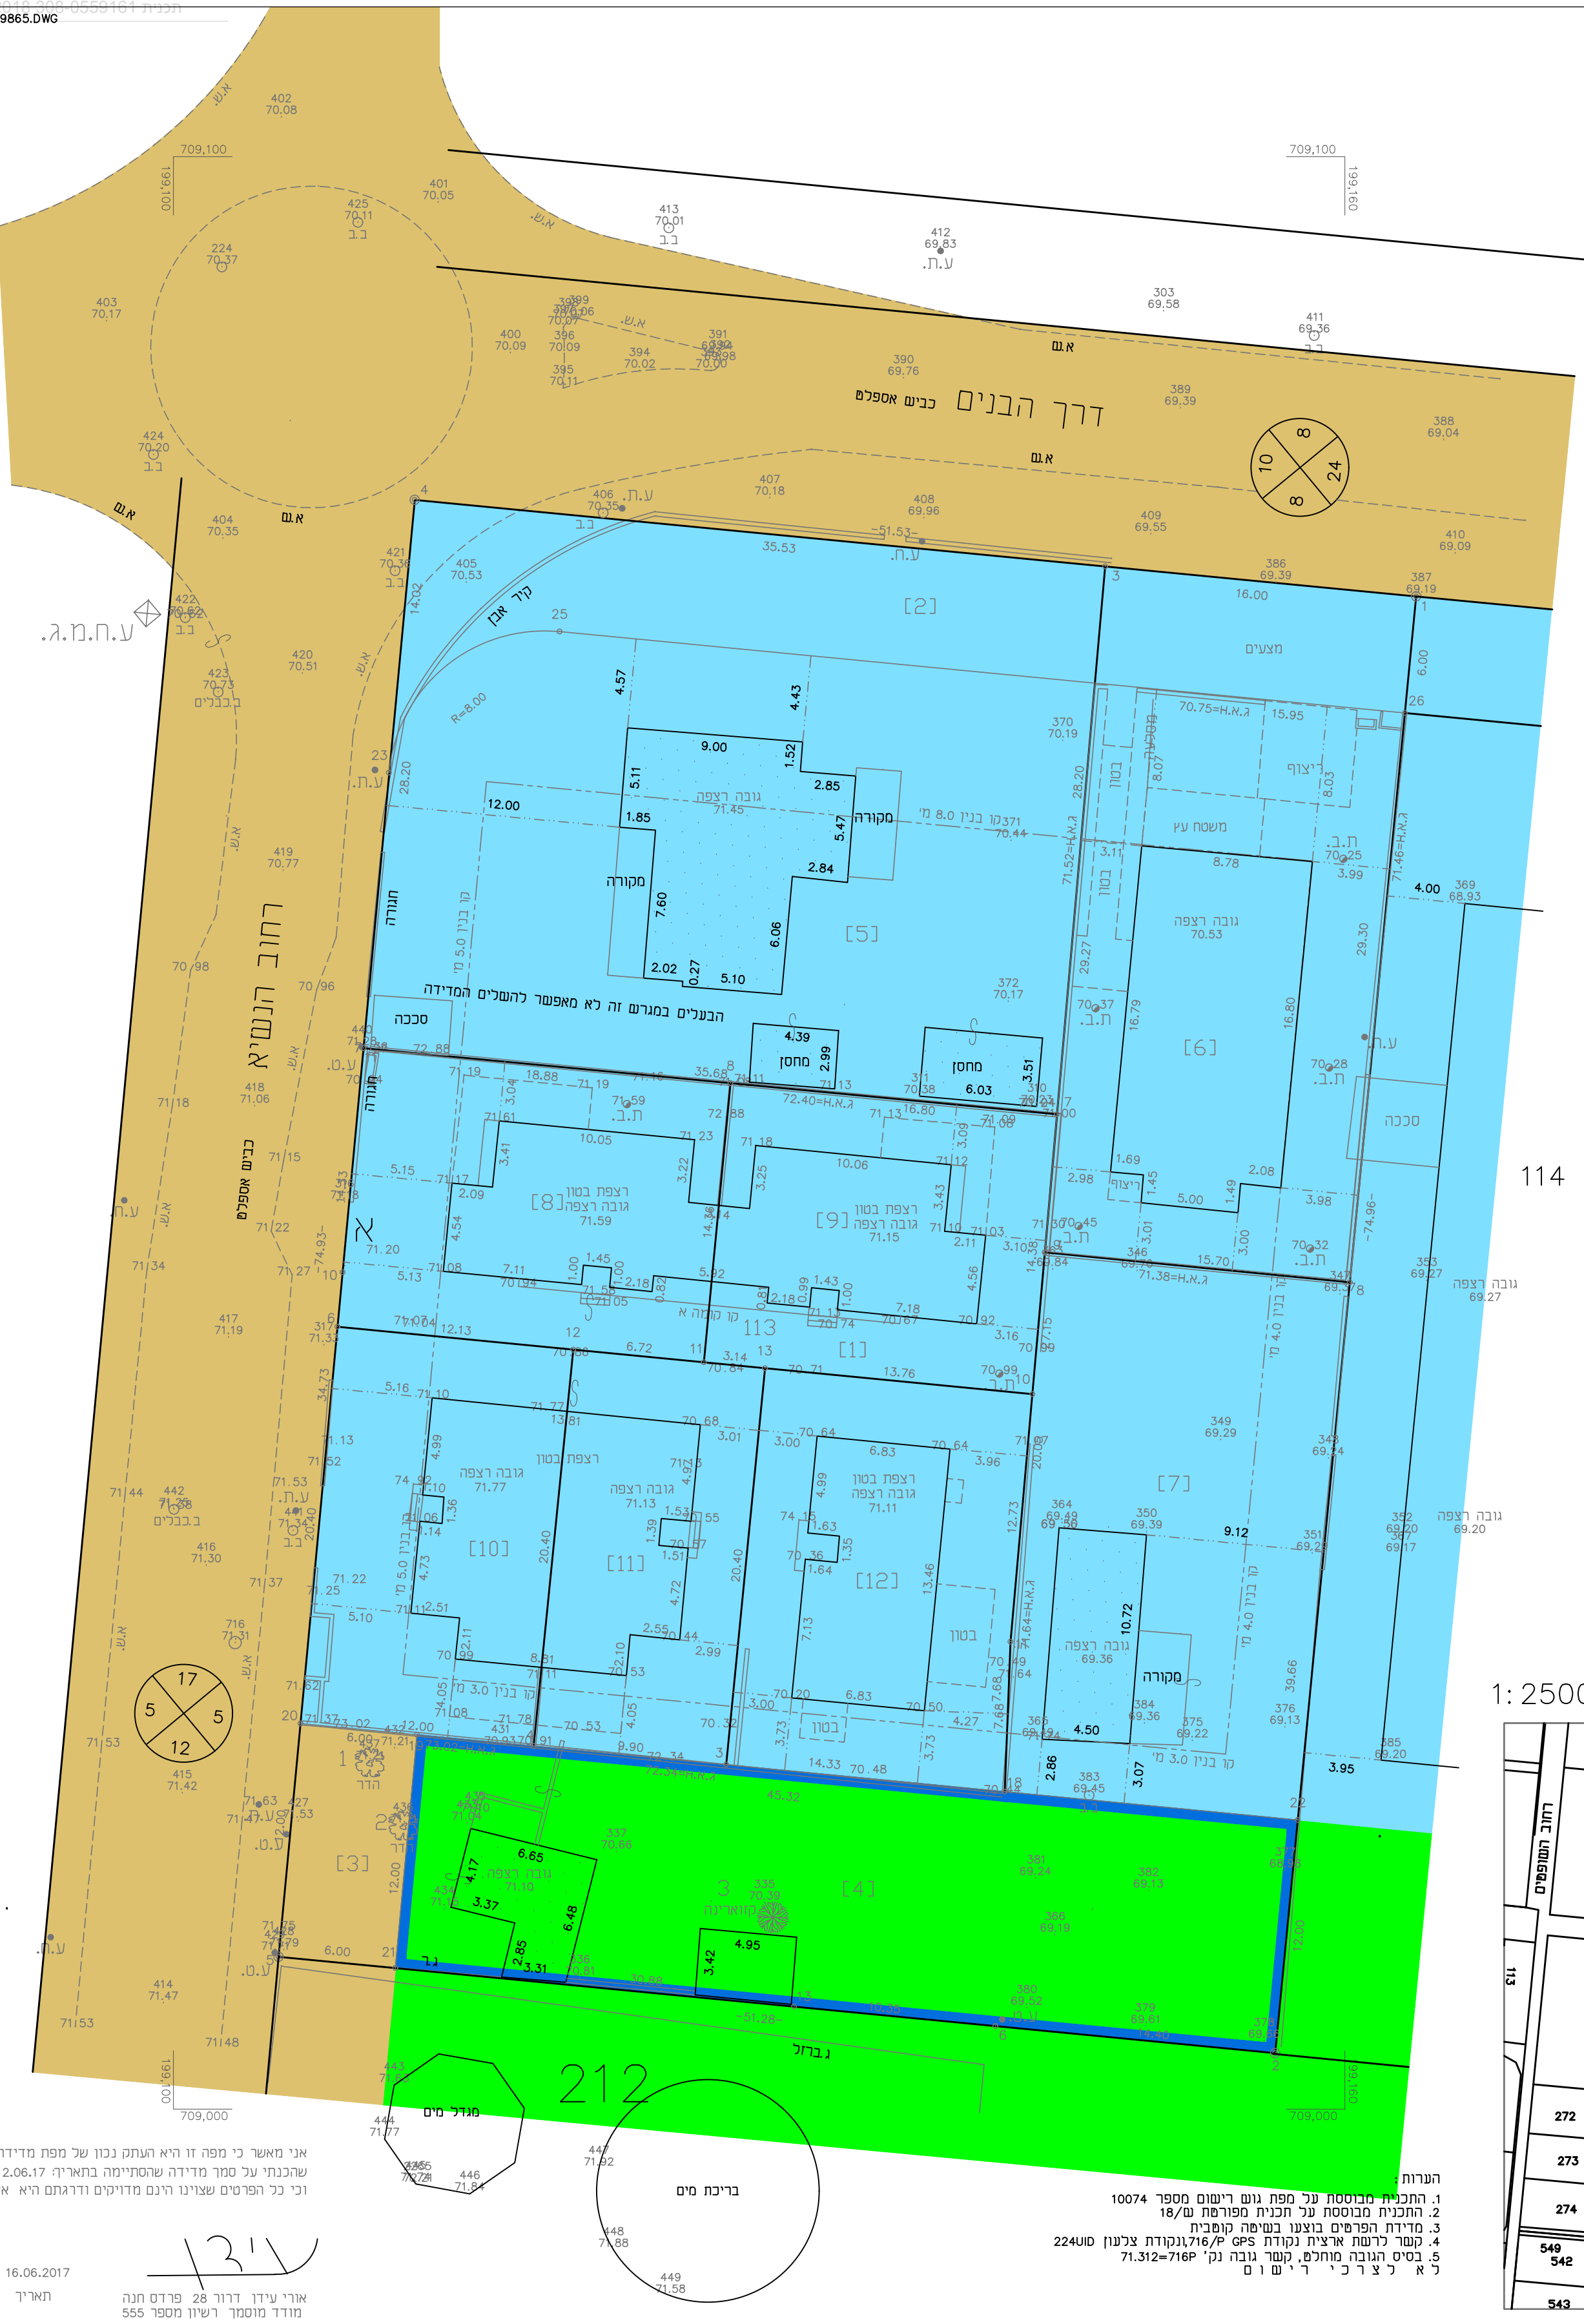

אני מאשר כי מפה זו היא העתק בכו של מפת מדידה שהוכנו על סמך מדידה שהסתיימה בתאריך 12.06.17 וכי כל הפרטים שצוינו בה הם מדויקים ונדרגים היא

16.06.2017
אורי עידן דורו 28 פרדס תנה
מועד מוסמך רשיון מספר 555

מפה מצבית

ק.מ. 1:250

מחוז : חיפה
נפה : חדרה
מקום : כרכור
גוש : 10074
חלקה : 113

1. חלוקה

השטחים בדונם מסר	מספרי החלקות		
	סופר	ארעי	סופר
2.898	1		
0.321	2		
0.072	3		
0.541	4		
3.832	(113)		


מנורים
דרך
דרך
ש.צ.פ

עצים בתחום התכנית

מספר	סוג	קוטר	גובה
1	הורד	0.10	2.00
2	הורד	0.10	2.00
3	הנריאודק	0.40	15.00

ק.מ. 1:2500

תרשים הסביבה

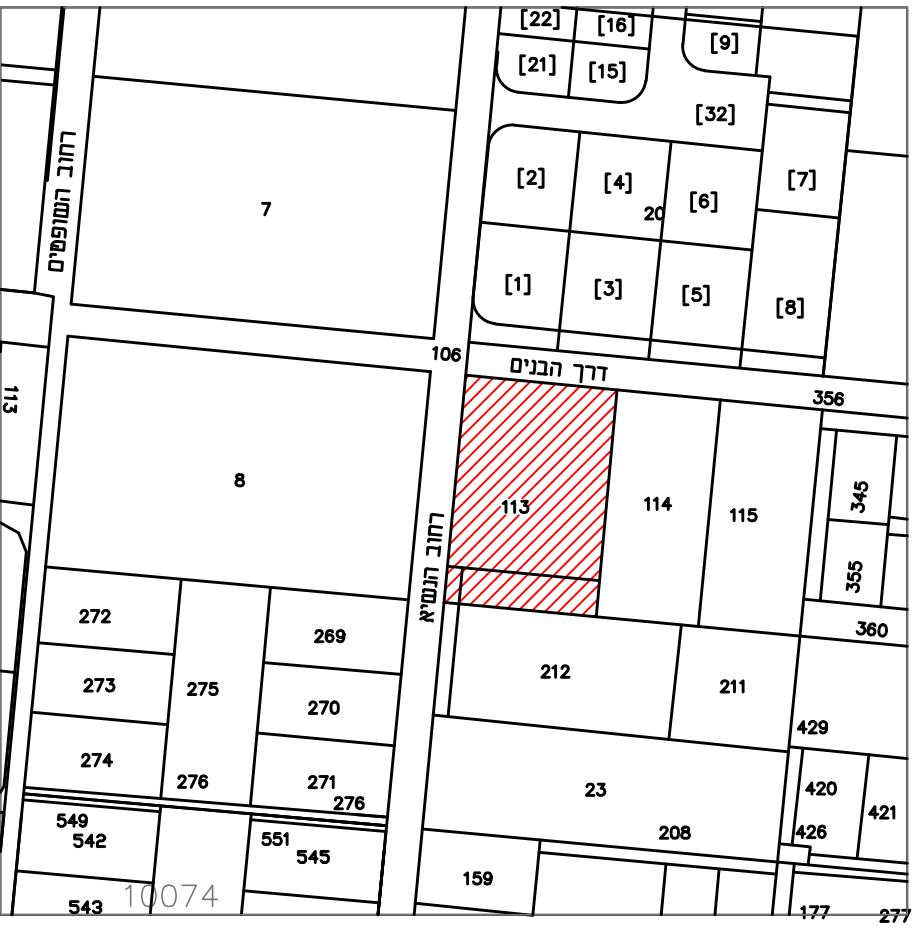

מקרא:



גבול תכנית לתצוגה



שטח ציבורי פתוח



מגורים ב'




דרך מאושרת




גבול תא שטח ומספרו




גבול גוש

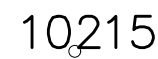

מספר גוש

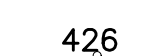

גבול חלקה ומספרה

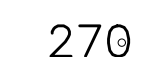

מספר חלקה



מספר דרך



קו' בכין



רוחב הדרך

תשריט מצב מאושר

308-0559161

שינוי יעוד משצ"פ למגורים
בגוש 10074 חלק מחלקה 113

גליון 1 מתוך 1

נספח לתכנית

תחולה	מנחה
תיאור	
תאריך עריכת הנספח	28.08.17

רשימת התרשימים	1:250
שם תרשים	-
שם תרשים	-
שם תרשים	-
שם תרשים	-

שמות וחתימות:		
עורך הנספח	שם: יצחק לייבוביץ	חתימה:
	תאריך:	