
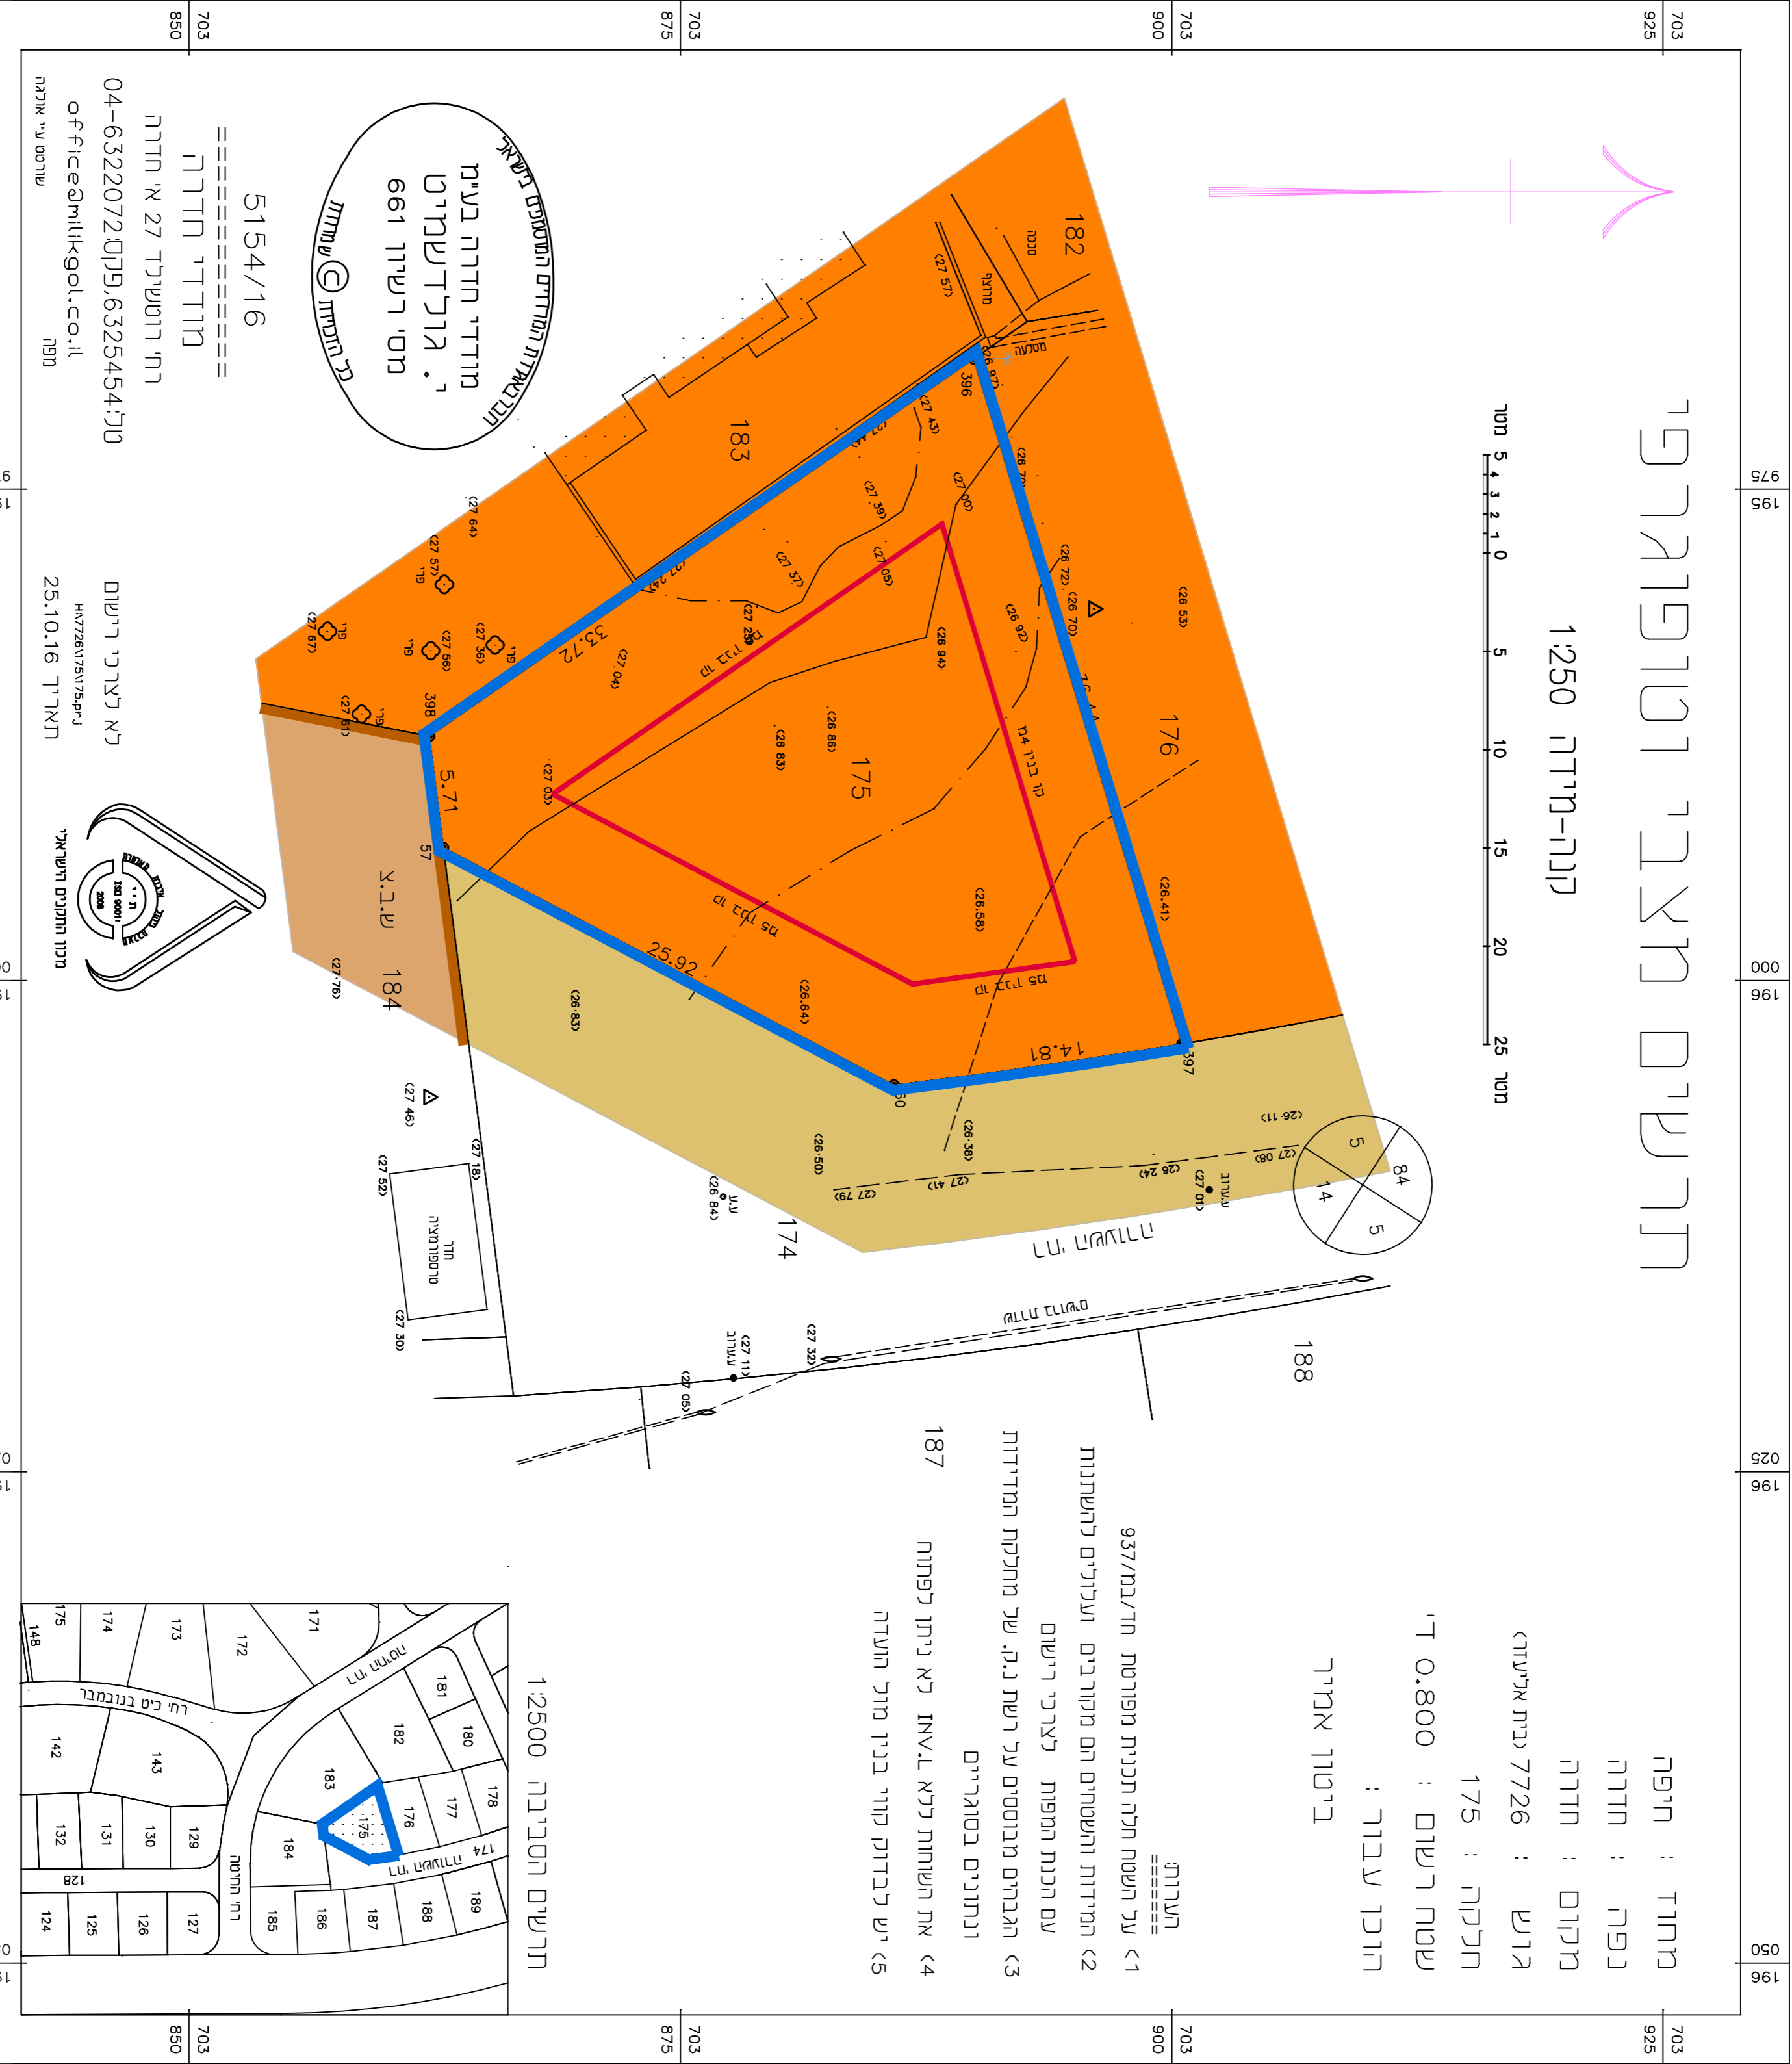


תרשים מצבי וטופוגרפי

קנה-מידה 1:250

מטר 5 4 3 2 1 0 5 10 15 20 25

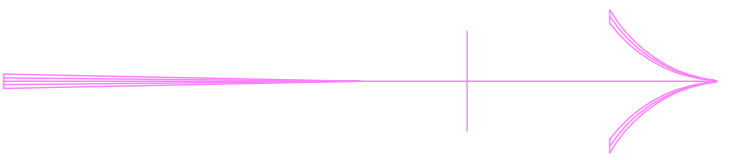


מחוז : חיפה
נפה : חדרה
מקום : חדרה
גוש : 7726 נבית אריעזר
חלקה : 175
שטח רישום : 0.800 ד'
הוכן עיבור :
ביטון אמיר

מטרות:

- 1 < על השטח תהיה תכנית מפורטת חז"ב/937
- 2 < המידות והשטחים הם מקור בים ועלולים להשתנות עם הנתג המפות לצרכי רישום
- 3 < המבנים מבוססים על רשת נ.ג. של מחלקת המדידות ונתונים בסוגריים
- 4 < את השוחות לכל L.A.T.V לא ניתן לפתוח
- 5 < יש לבדוק קווי בנין מול הועדה

תרשים הסביבה 1:2500

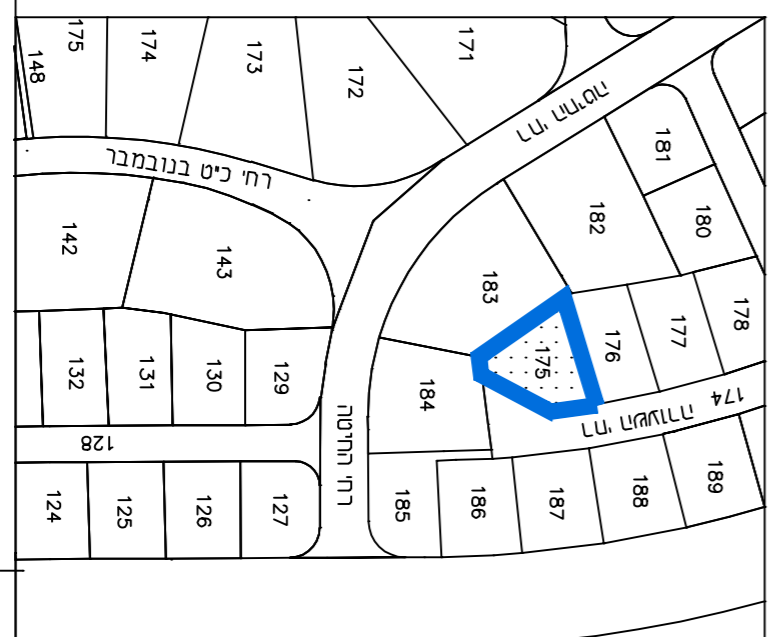

5154/16
מודדי חדרה בע"מ
י. גולדשטיין
מס' רישון 661
בתחומת שומרת

04-6322072
פנוי:6325454
office@amir.co.il
שורטס ע"י אמיר ת"ת

04-6322072
פנוי:6325454
office@amir.co.il
שורטס ע"י אמיר ת"ת

מצב מאושר

302-0515395

שינוי הוראות בנייה
ברח"י השעורה שכי בית אריעזר בחדרה
גוש 7726 חלקה 175

נספח לתכנית

גליון 1 מתוך 1

תחולה	רקע
תאריך עריכת הנספח	20.3.17
רשימת התריסמים	קני"מ
תריסים סביבה	1:2,500
מפה מצבית	1:250

שמות ודתימות:

חתימה:	ביתן אמיר	יום ומגיש החכית ובצל עניין בקרקע
חתימה:	ביתן אופיר	
חתימה:	דוידוב תירנא	עורך הנספח
חתימה:	ירחמיאל גולדשטייט	מודד

מקרא מצב מאושר

- גבול התכנית
- דרך מאושרת
- מגורים א'
- שר"צ
- מספר חדר קו בנין רחוב חדר
- מספר חלקה

קו בנין