

תשריט מצב מאוסר

302-0582874






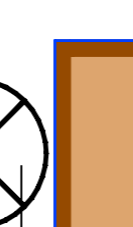
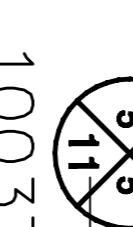
 
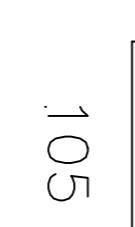

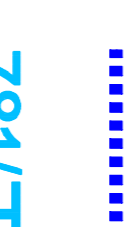


**שיורי הוראות בניה
ברח'י זיבוטינסקי בחדרה
בגוש 10037 חלקה 105**

נספח רחבנית	
גליון 1 מתוך 1	
תכולה	רקע
תאריך עריכת תוכנית	22.10.17
רשימת חמשמים	קנייני
רשימת סביבה	1:2500
מפה מצבית	1:250


שמות רחבניות:

תחנית	מט	אודון שפר
	מט	אישע זמיר
	מט	אדא אבר אקונו
	מט	עודת אבי
	מט	פילוסופ אריה
	מט	פולוסופ אריה
תחנית	מט	עודת אבי
תחנית	מט	עודת אבי
עוד תספוד	מט	זרזוב סיראז
ממד	מט	ירושאל גולדשטייט

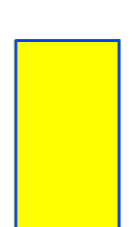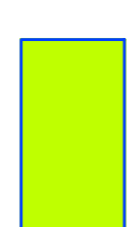
מקרא מצב מאוסר

-  גבול החניית
-  דרך מאשורת
-  מנוררים ג'
-  שצ"ש
-  מגורים מיוחד
-  שטח לבנייני ציבור
-  מספר חדר
קו בניין
רוחב הדרך
מספר גוש
-  גבול חלקה
-  מספר חלקה
-  קו בנין
-  גבול חניית מאשורת
-  מספר חכנית
מאשורת
-  גבול גוש

חושבים סביבה 1:2500

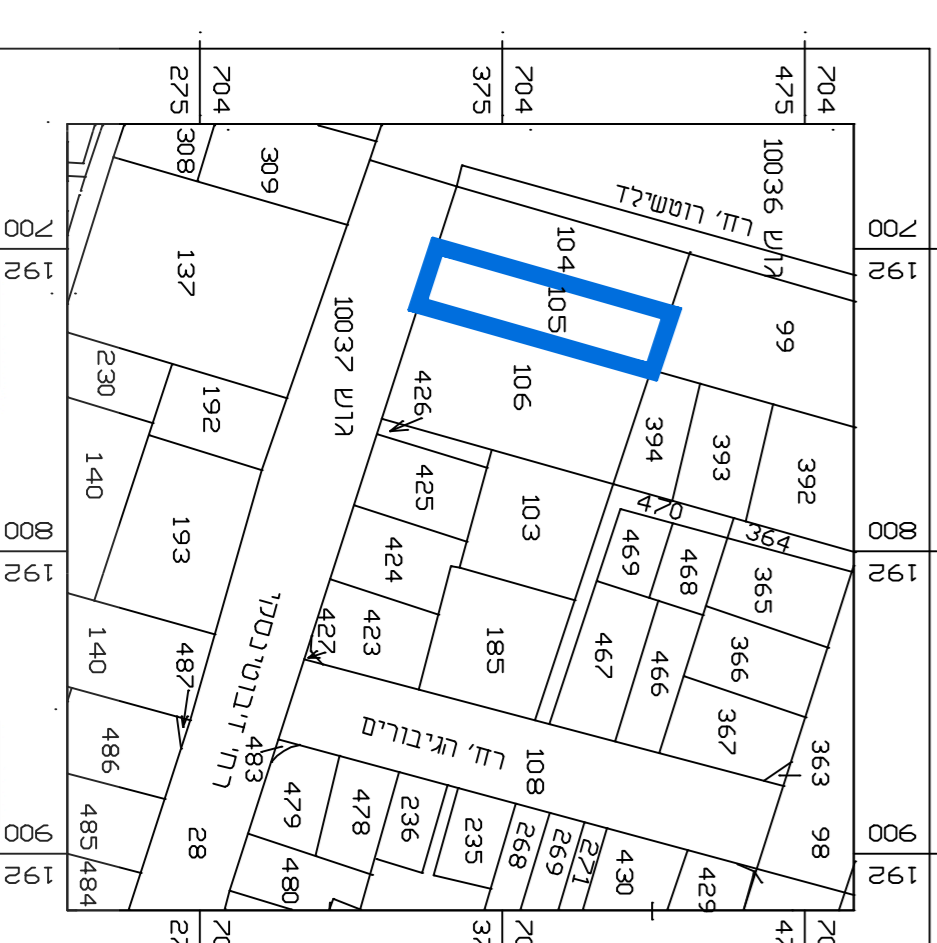


חרשים מצבני וטופוגרפי

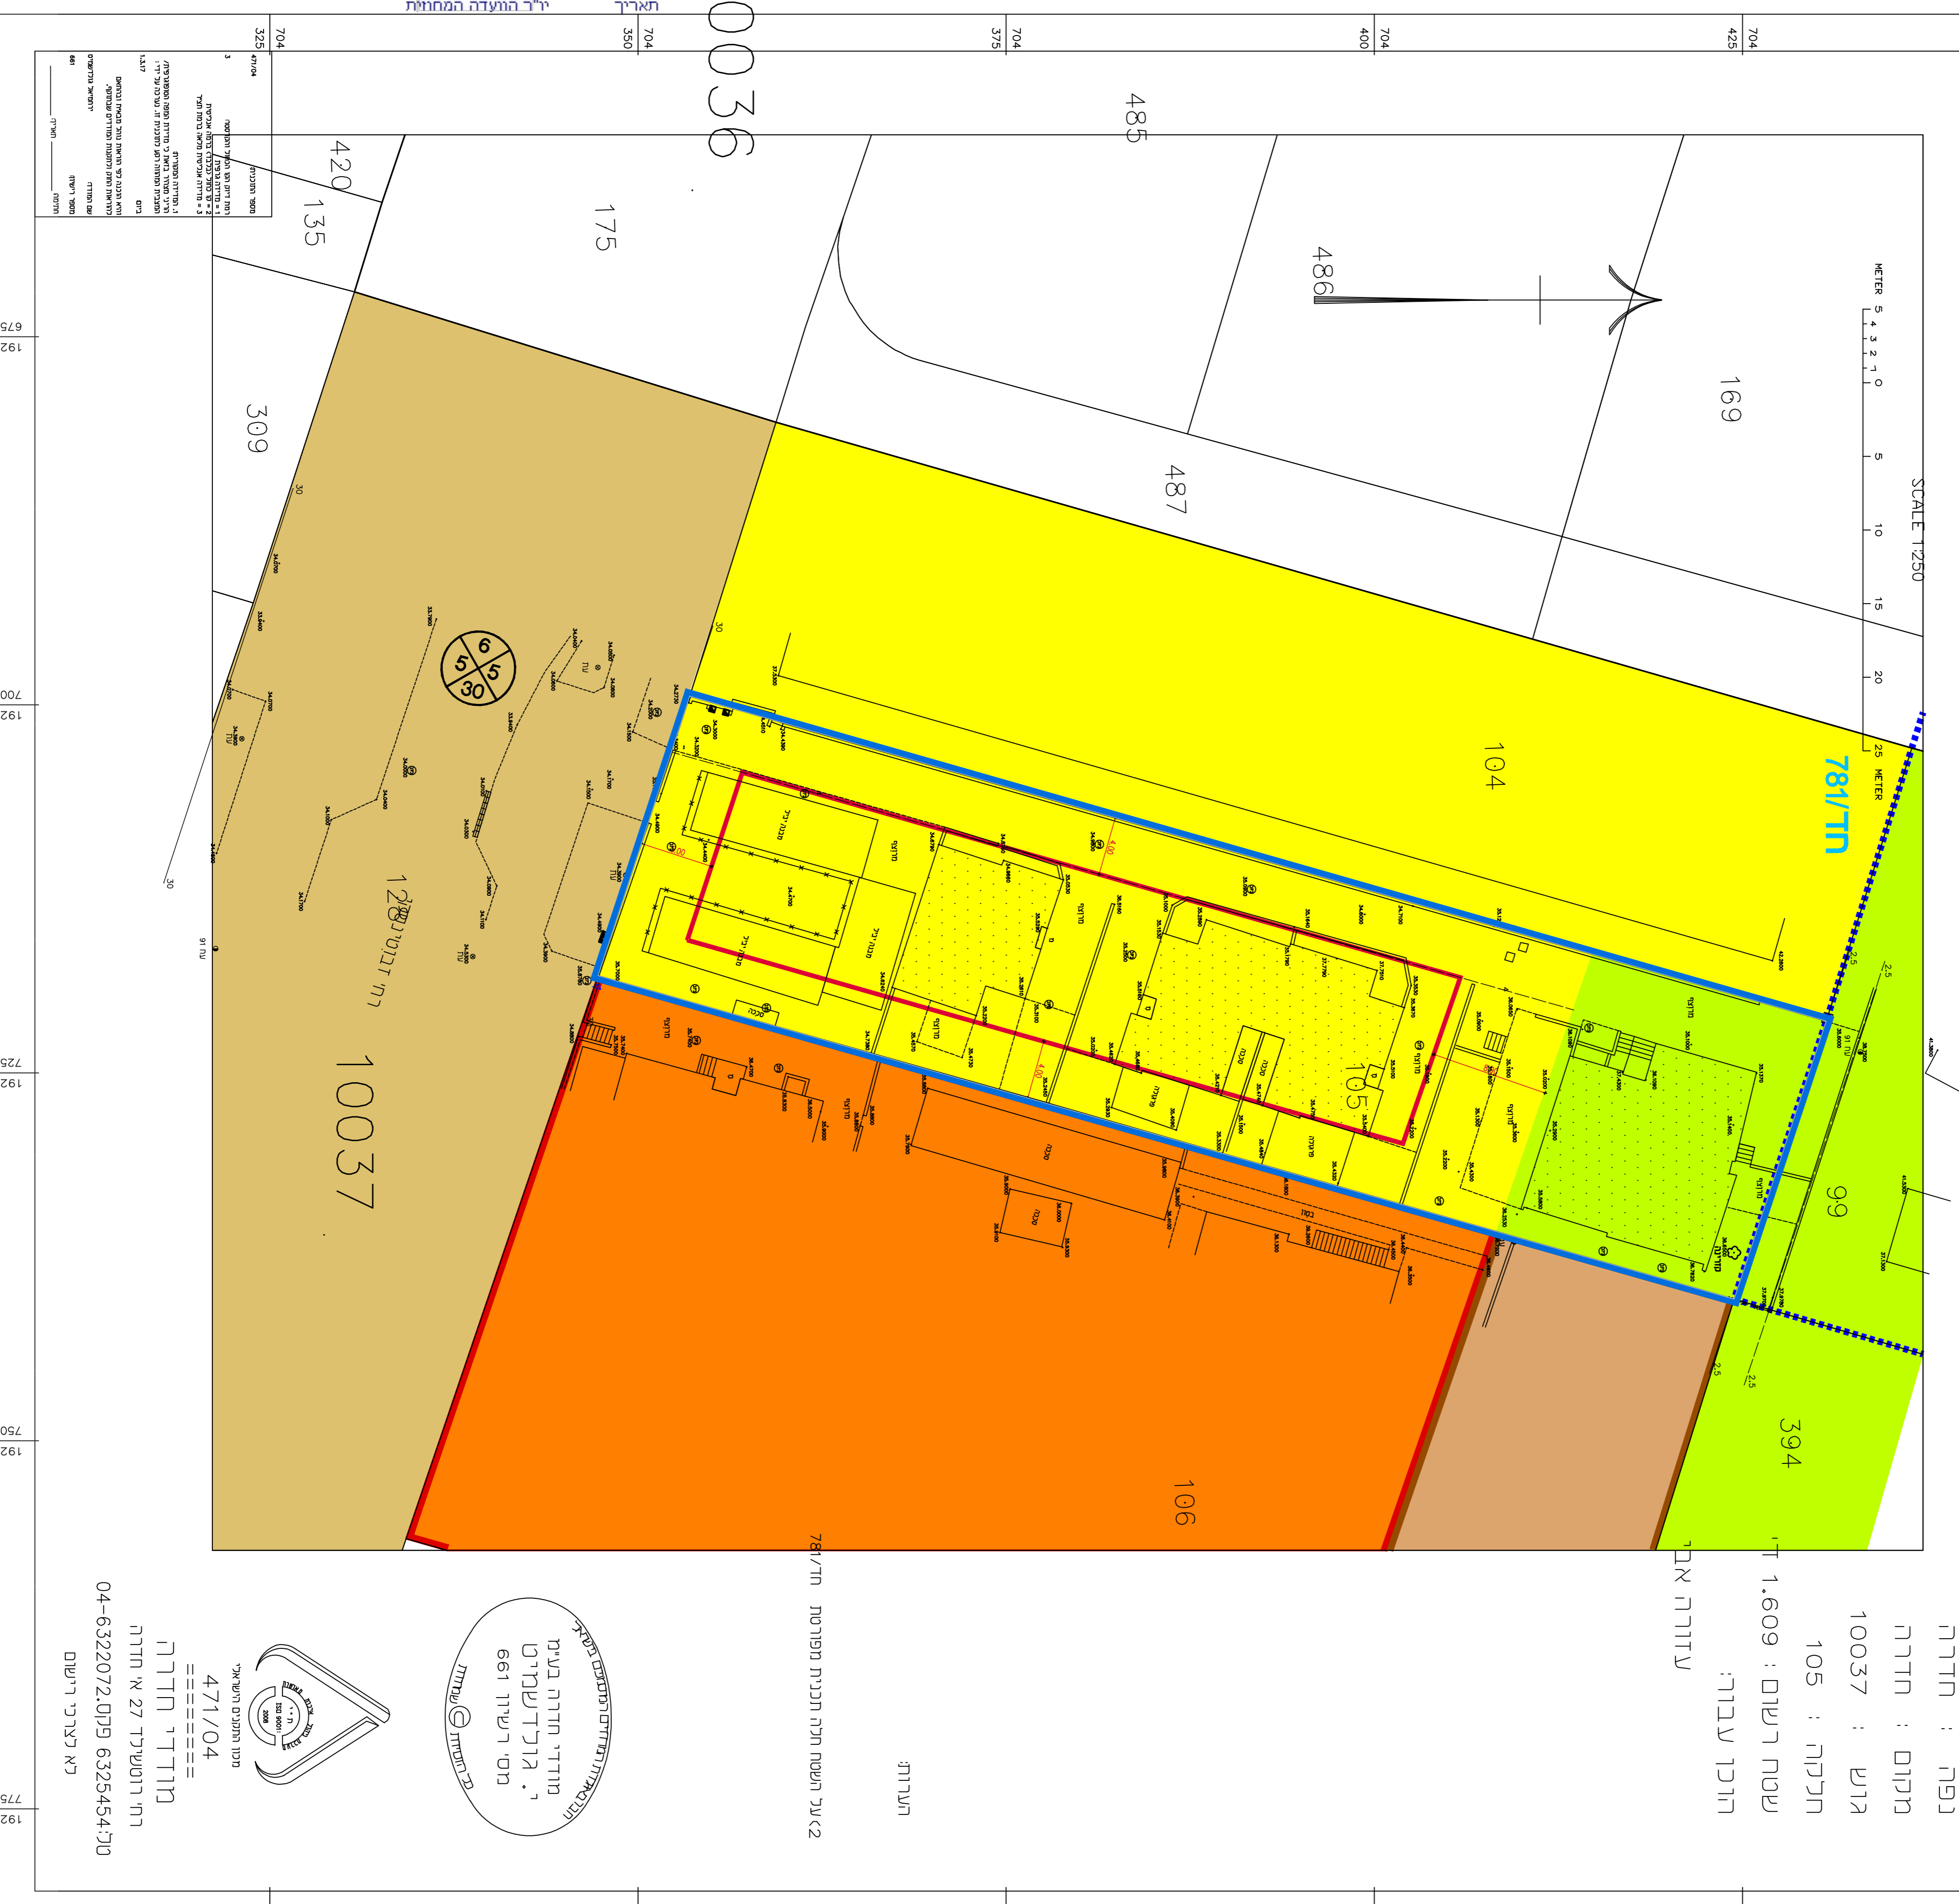

מחוז : חיפה
נפה : חדרה
מקום : חדרה
גוש : 10037
חלקה : 105
שטח רשום : 1.609 ד'
רוכן עבדור:
עזורת אבי

מבטא
מודדי חדרה בע"מ
י. גולדשטיין
מס' רישון 661
מס' תחנית 50000

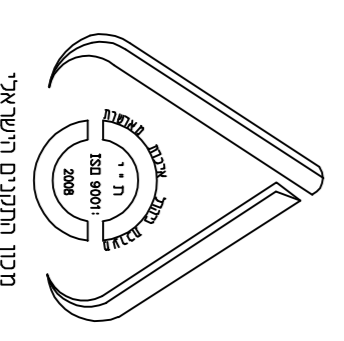

מס' תחנית רישון אבי
471/04
רח' הוטשילד 27 א' חדרה
טל: 6325454, פקס: 6322072-04

