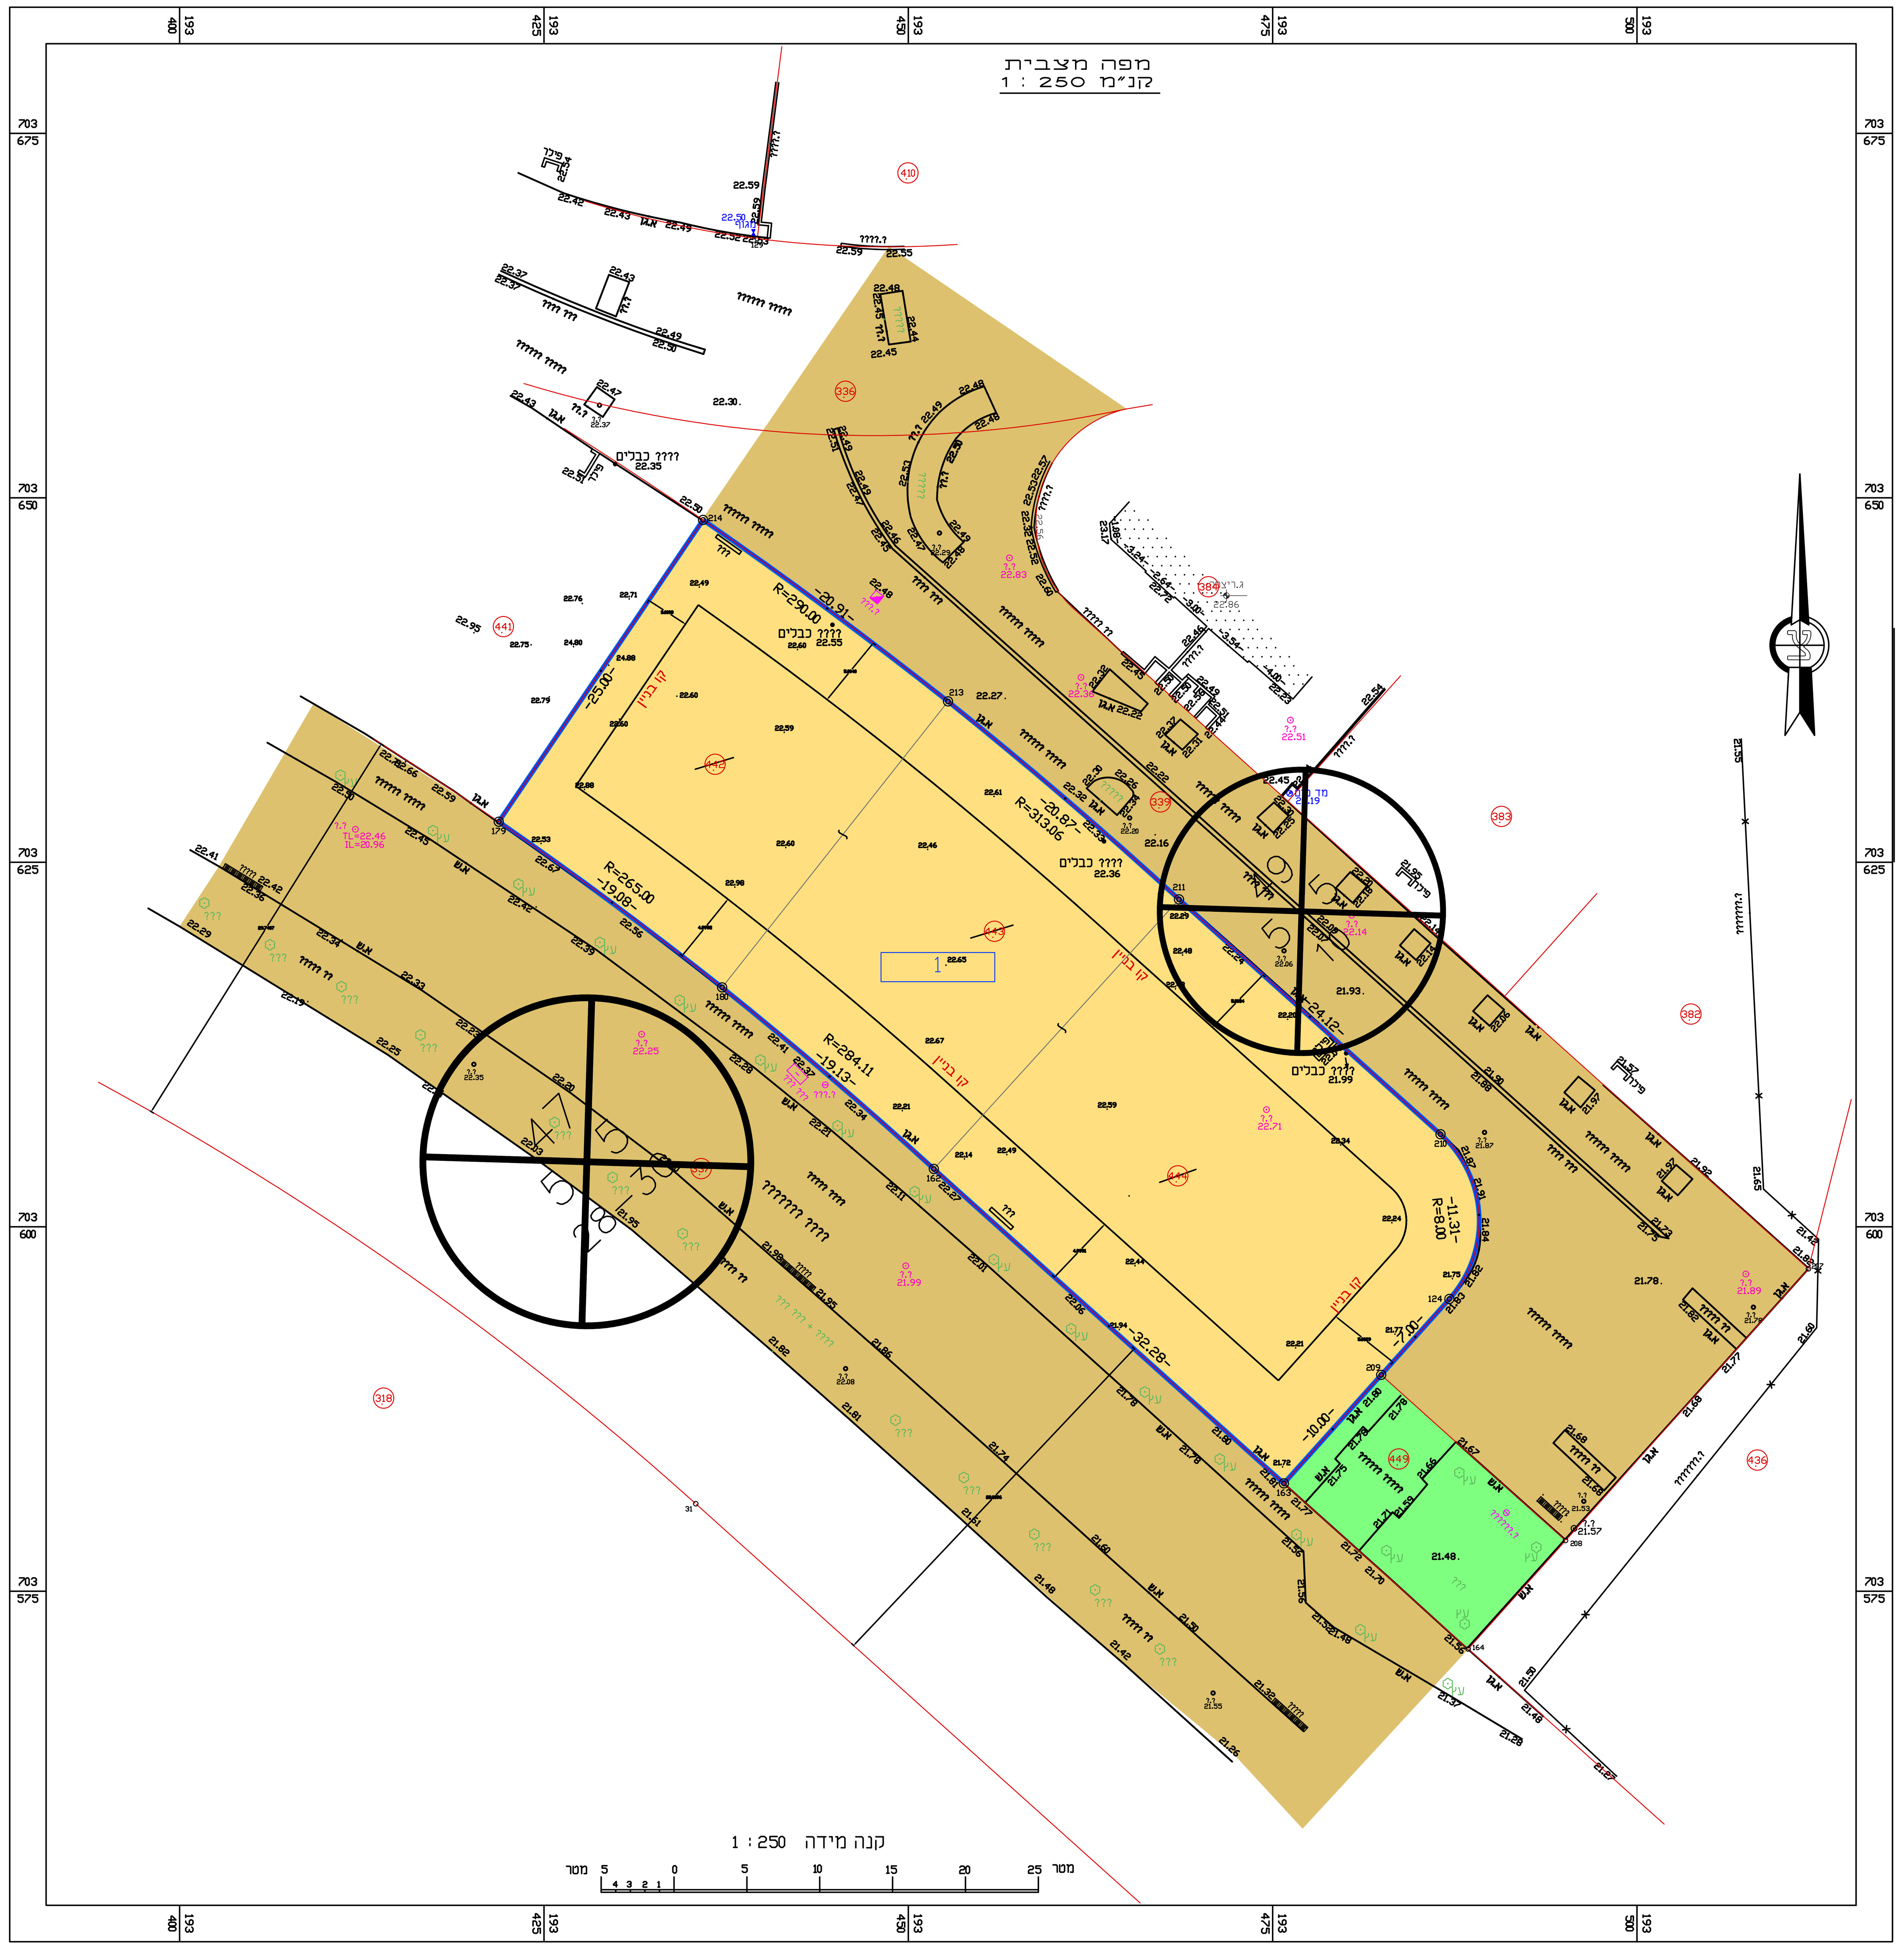

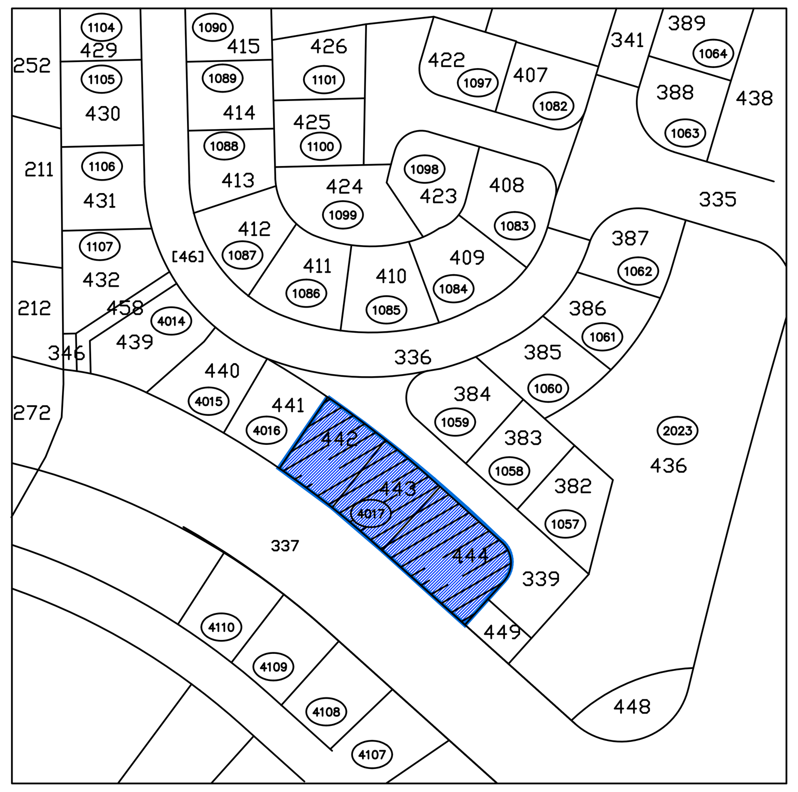

מקרא

- מגורים ג'
- שטח ציבורי פתוח
- דרך מאושרת
- גבול תכנית
- מספר הדרך
- קווי בנין
- רוחב הדרך

תכנית מס' 302-0555722

מצב מאושר

איחוד וחלוקה	סמכות ראשית	אופי התכנית
-	ועדה מקומית	תכנית שניתן מכוחה להוציא היתרים

מחוז : חיפה
מרחב תכנון מקומי : חדרה
רשות מקומית : חדרה
ישוב : חדרה

שטח התכנית : 1.791 דונם
קנה מידה: 1:250

גושים וחלקות בתכנית:

גוש	סוג הגוש	חלקות בשלמותן	חלקי חלקות
10402		444-443-442	

חותמות מוסד התכנון :

שלב: הגשה מהדורה :1 תאריך :

שמות וחתימות :

	שם	כתובת	טלפון	פקס	דוא"ל	חתימה
יזם התוכנית						
מגיש התכנית						
בעל עניין בקרקע						
עורך התכנית	יובל רגב-אדריכל ובונה ערים	המדה 8 הרצליה	09-9515022	09-9514597	yregevy@bezeqint.net	
מודד	מהנדסי הצפון-עראבי מוספפא	כפר מנדא	04-6783893	050-8674201	arrabi13@gmail.com	

הצהרת מודד

הריני מצהיר בזאת כי מדידת המפה הטופוגרפית/המצבית המהווה רקע לתכנית זו, נערכה על ידי ביום: ______ והיא הוכנה לפי הוראות נוהל מבא"ת ובהתאם להוראות החוק ולתקנות המודדים שבתוקף. דיוק הקו הכחול והקדסטר: מדידה גרפית/קו כחול (בלבד) ברמה אנליטית/מדידה אנליטית מלאה ברמת תצ"ר (כולל הקו הכחול).

שם המודד	מספר רשיון	חתימה	תאריך
עראבי מוספפא	1262		